

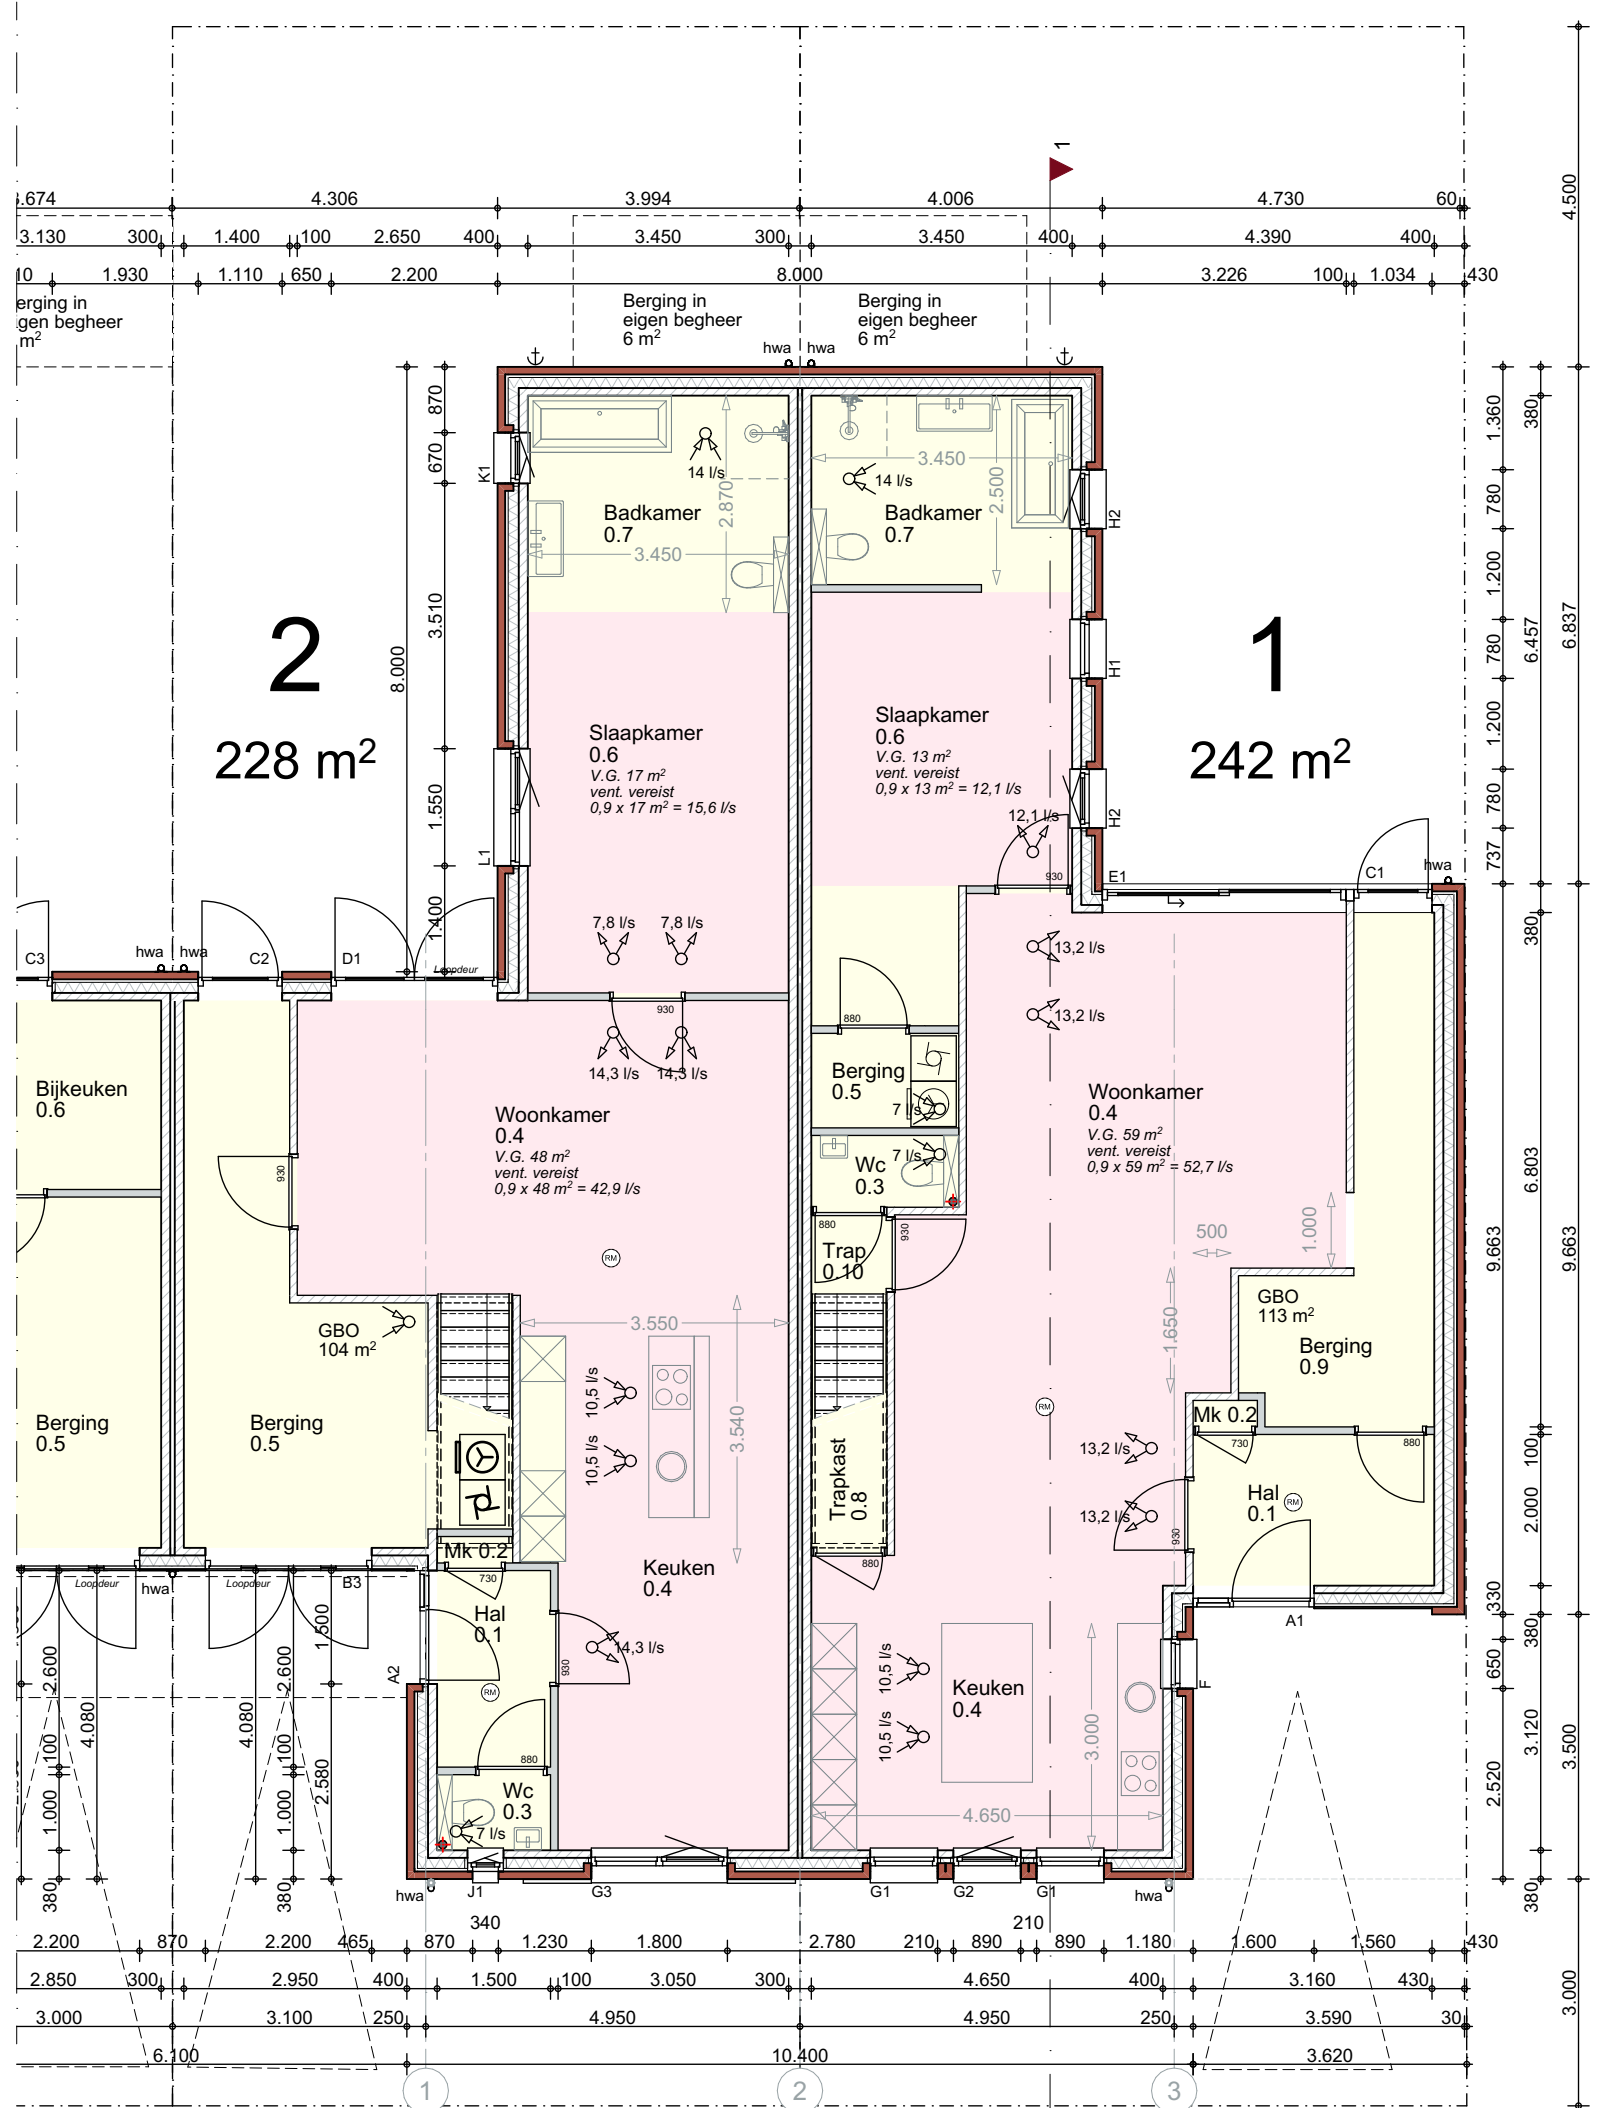


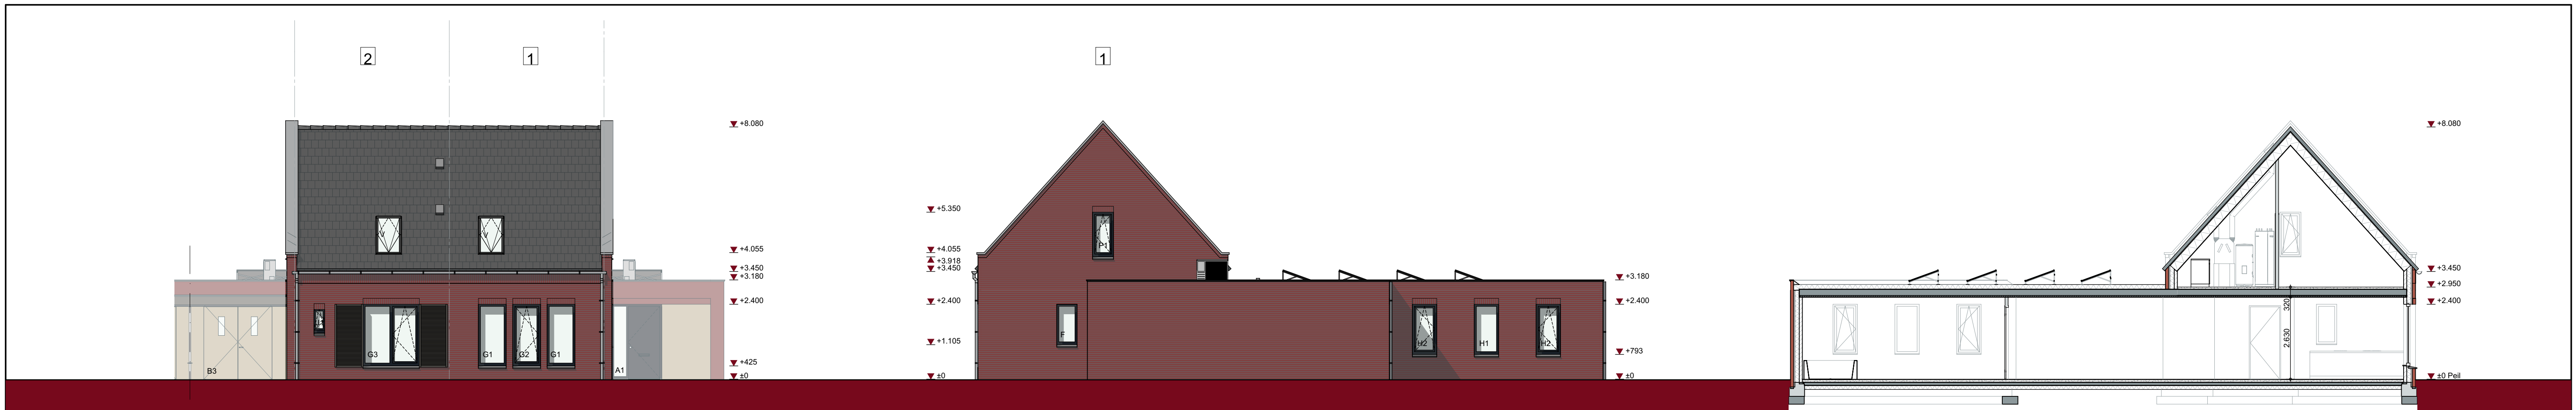

Begane grond

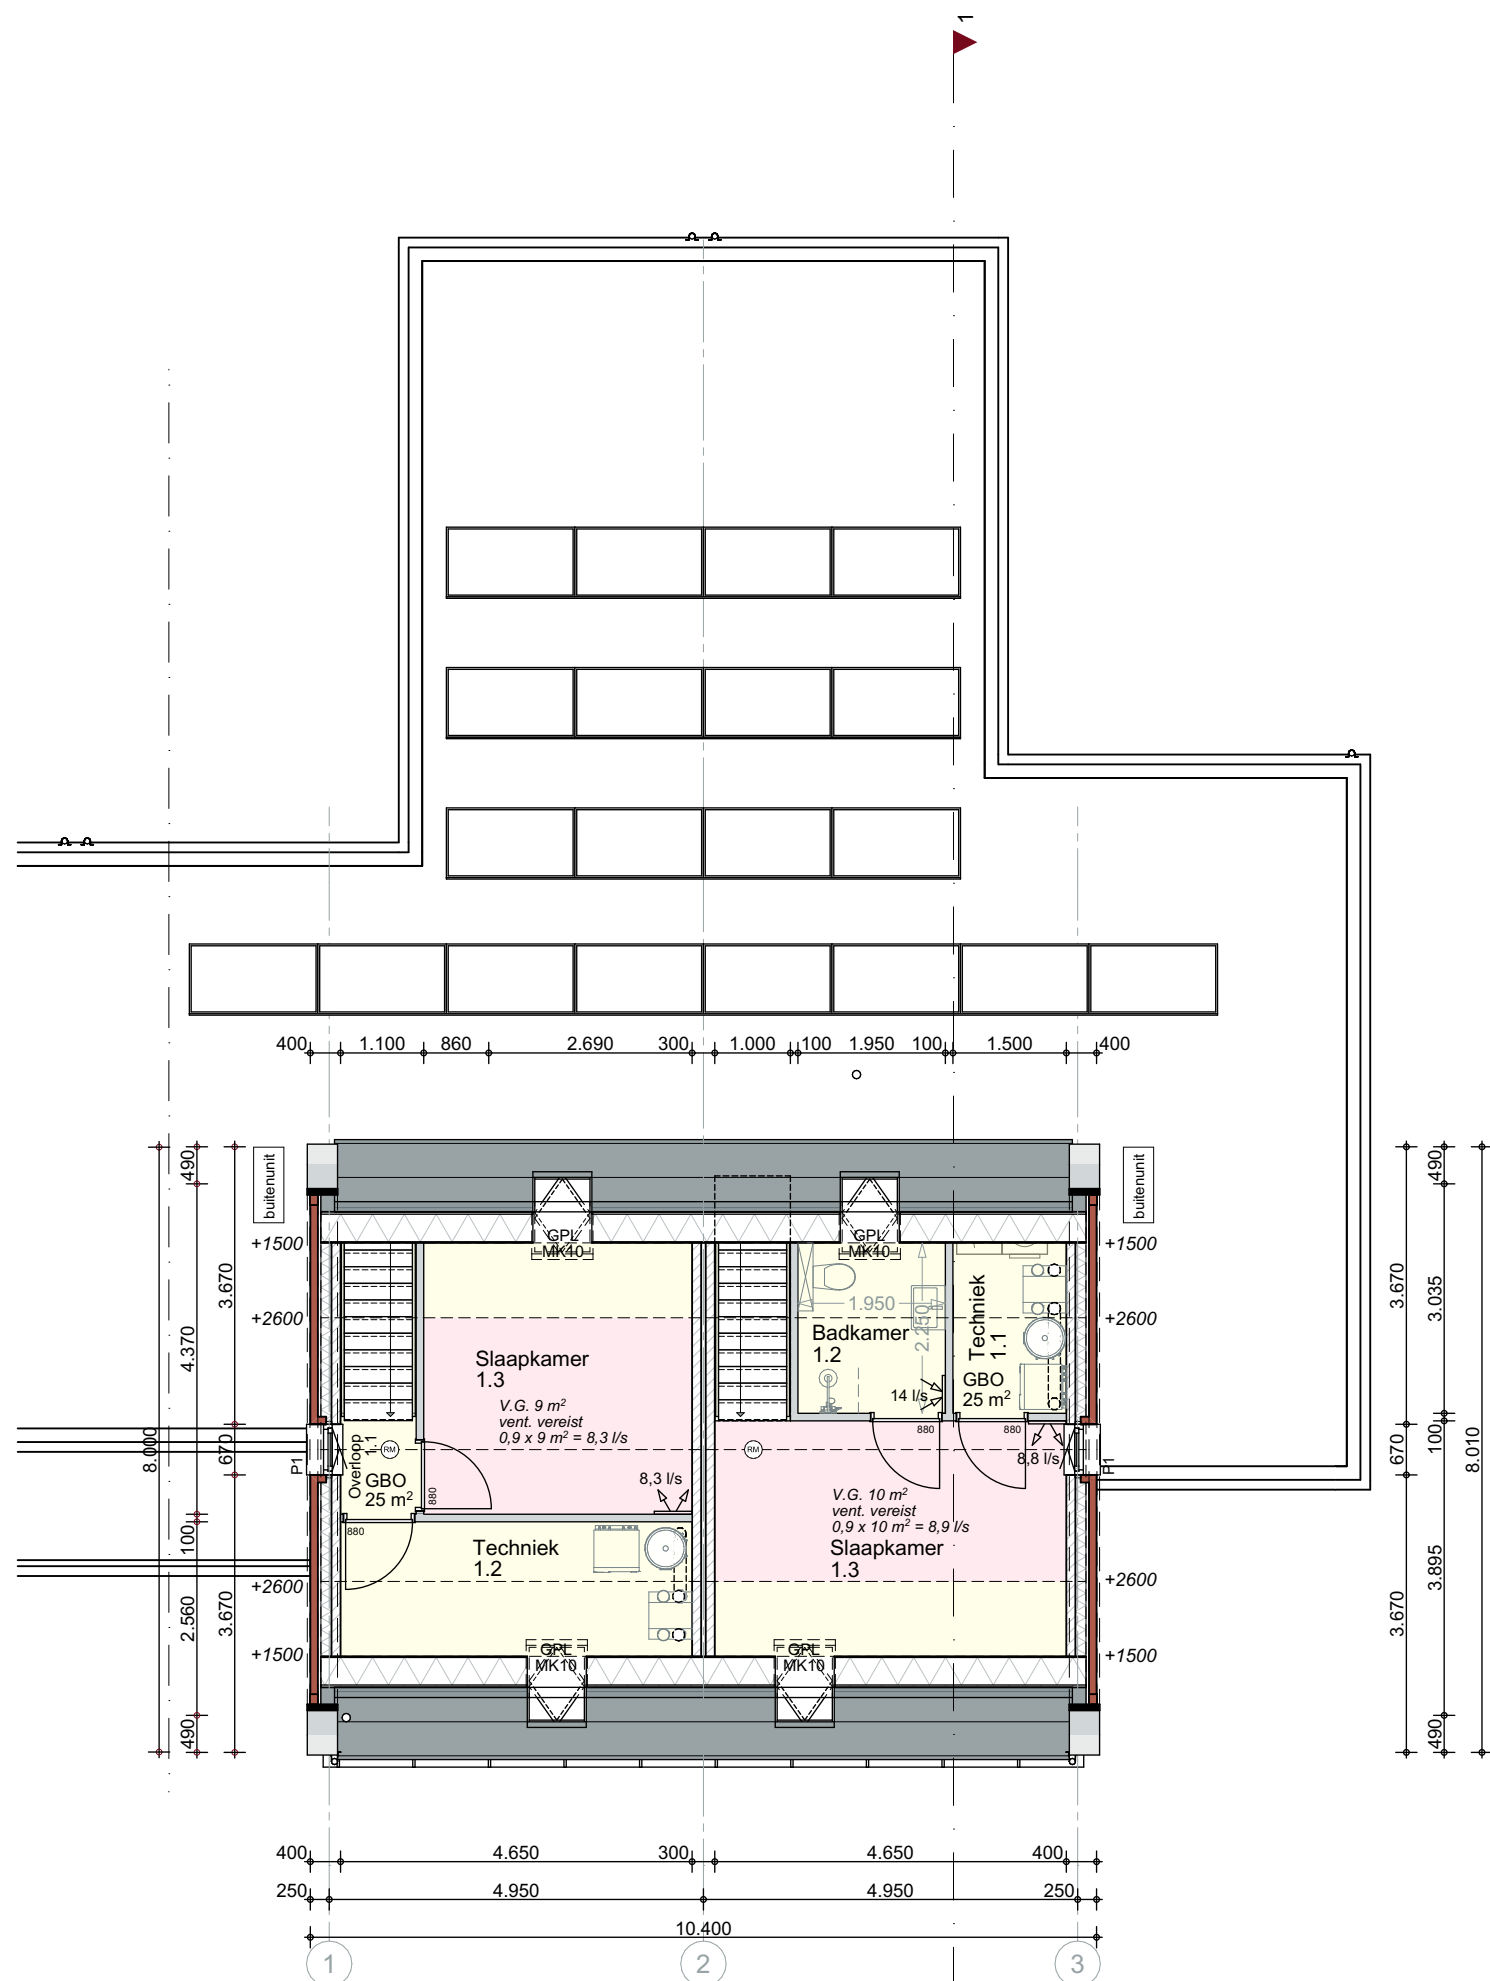

1e verdieping

ALGEMEEN

Constructie volgens tekeningen en berekeningen constructeur.

Rc-waardes van de buitenschil volgens BENG-berekeningen.
U-waardes isolerende buitenbeglazing volgens BENG-berekeningen.
Luchtichtheid (infiltratie Qv,10) volgens BENG-berekeningen.

Hoogteverschil met aansluitende terrein niet groter dan 0,02m.
Binnendeuren 2315mm hoog, dagmaat volgens plattegronden.

Trappen conform artikel 2.32 en 2.33 van het Bouwbesluit
(optrrede maximaal 188mm en aantrede minimaal 220mm)
Vloerafscheiding conform artikel 2.16 en 2.17 van het Bouwbesluit.

Deuren, ramen en kozijnen die bereikbaar zijn overeenkomstig
NEN 5087 moeten, bepaald overeenkomstig NEN 5096, voldoen aan
weerstandsklasse 2 inbraakwerendheid (Politiekeurmerk Veilig Wonen)

Toilet- of badruimte betegelen tot min. 1.2m. boven de vloer
T.p.v. bad of douche over een lengte van 3m. tot een hoogte van 2.1m.
Brandklasse (binnen- en buitenoppervlak) van een constructie onderdeel
conform artikel 2.67 en 2.68 van het Bouwbesluit.

Uitwendige scheidingsconstructie heeft tot 0,6m. onder maaiveld geen
openingen die breder zijn dan 0,01m.

Ventilatiesysteem volgens tekening en berekening installateur
Luchtvolumestroom van een gebruiksfunctie is niet groter dan 0,2 m³/s.

Alle hemelwaterafvoeren voorzien van bladafscheiders.

Postie installaties en leidingschachten indicatief weergegeven.
Buitenunits warmtepompen dienen te voldoen aan art. 3.8 BB

drinkwaterinstallaties	:NEN 1006	metruimte woning	:NEN 2768
elektrische installaties	:NEN 1010	riolering	:NEN 3215
thermische isolatie	:NEN 1068	rookmelders	:NEN 2555

UITZONDERINGEN WOONFUNCTIE VOOR PARTICULIER EIGENDOM

Op het bouwen van een woonfunctie voor particulier eigendom zijn de afdelingen,
4.3, 4.4, 4.5 en 4.6 en onverminderd het bepaalde in artikel 9.2, 10e lid, artikel 6.10
niet van toepassing. Wat betreft de afdelingen 2.3, 2.4, 2.5, 2.6, 3.11, 4.1, 4.2 en 4.7
zijn de voorschriften voor een bestaand bouwwerk van toepassing.

RENVOOI BOUWBESLUIT

gebruiksfunctie

gebruiksfunctie + verblijfsgebied

stroomschema ventilatie (l/s)

RENVOOI BOUWKUNDIG

metselwerk volgens materiaalstaat d=100mm.
metselwerk volgens materiaalstaat d=100mm.
kalkzandsteen lijmblokken d=100/120/150mm.
gasbeton d=100mm.
isolatie volgens BENG-berekening

rookmelder NEN2555

mechanische afvoer

mechanische toevoer

deurmaat

opstelplaats wasmachine

opstelplaats wasdroger

wtw-unit

binnenunit warmtepomp

buitenunit warmtepomp



keeris architecten
Dijk 14 5521 AX Eersel
T: 0497-514480

SAMENBOUWEN.IN
Deurne

Kavel 1 en 2

tekenaar:	ir. WK	werknnummer:	C19066	tekening:	TO-02
schaal:	1:100	datum:	17-05-2022 (A)		
www.keerisarchitecten.nl				info@keerisarchitecten.nl	