


Situatietekening

Instellen parkeergelegenheid voor opladen elektrische voertuigen

20196-22-1598-BP-E

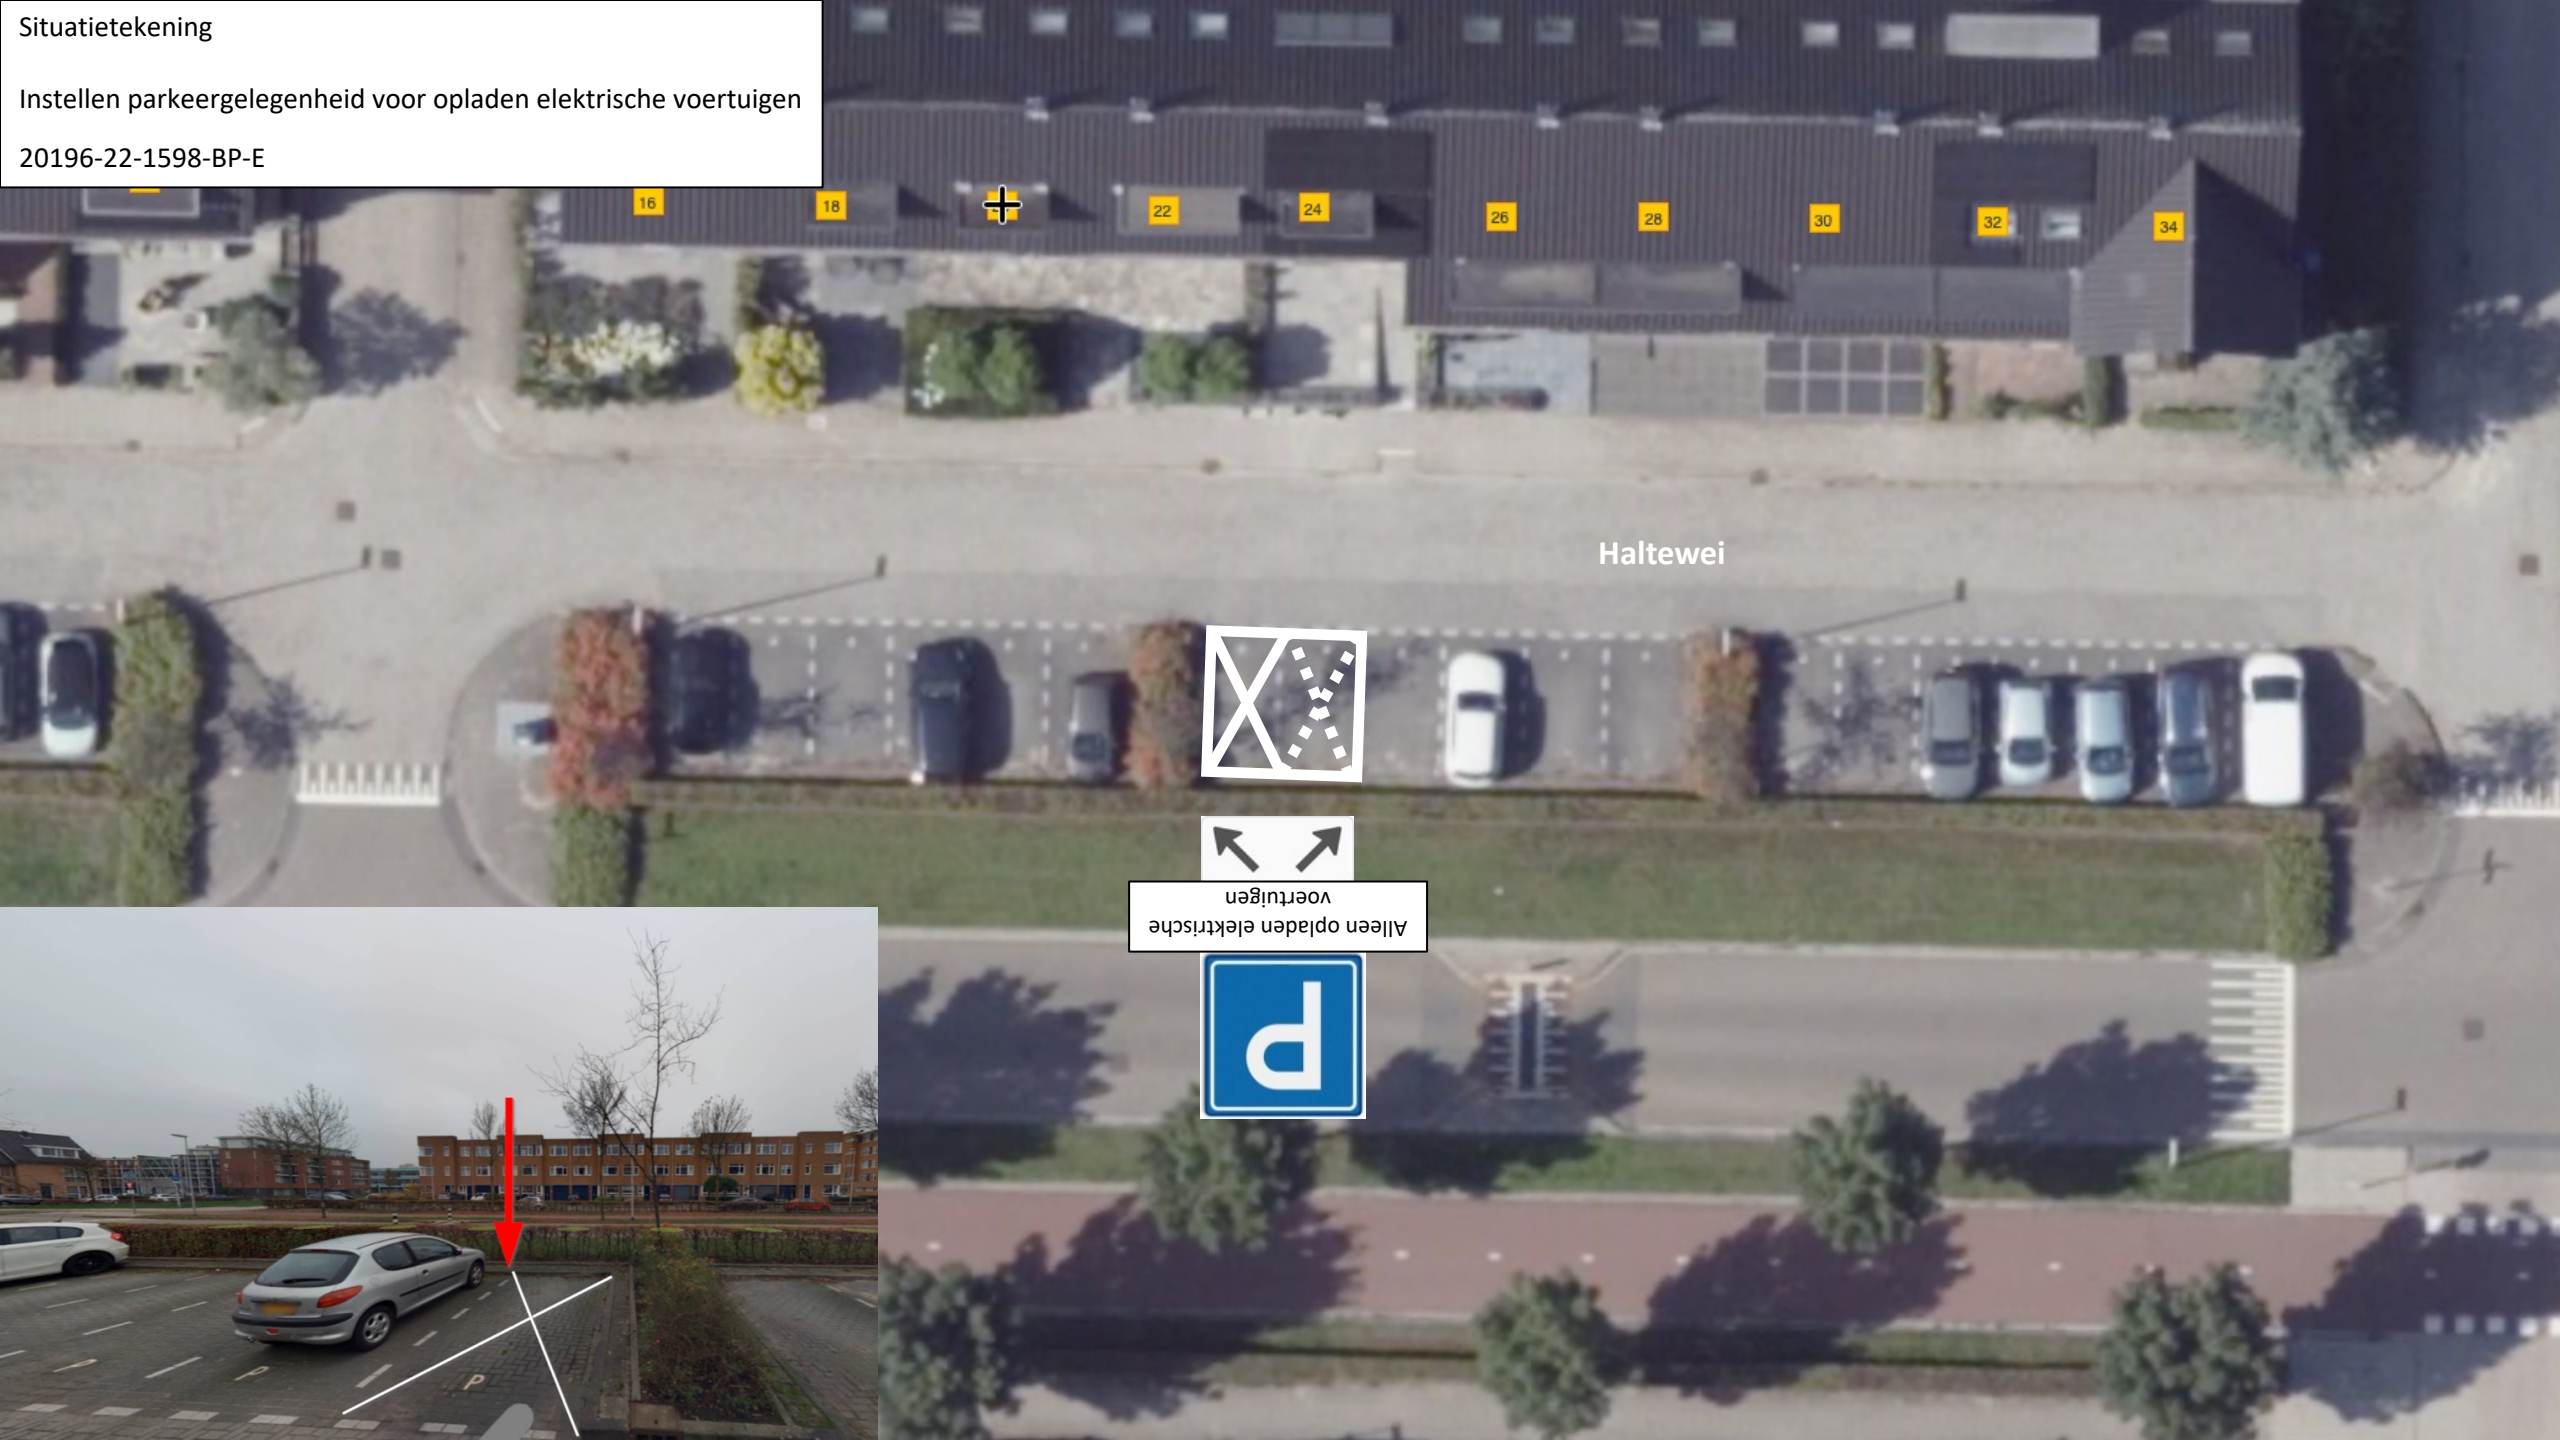

Haltewei

Alleen opladen elektrische
voertuigen

