



Doorsnede A-A
Schaal 1:50

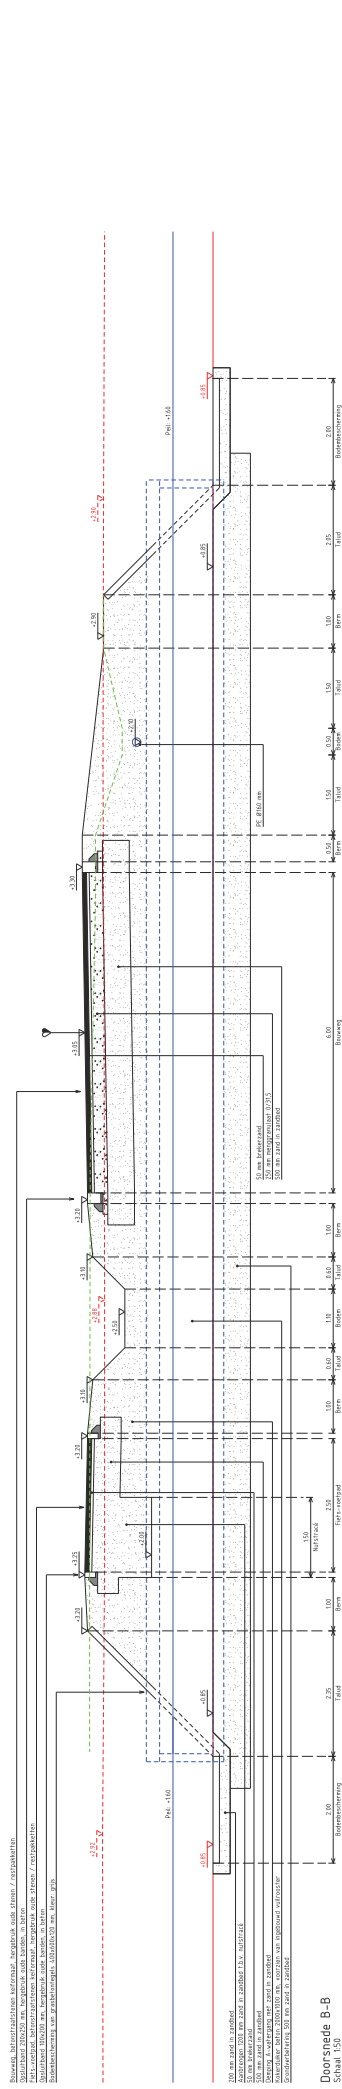

Doorsnede B-B
Schaal 1:50

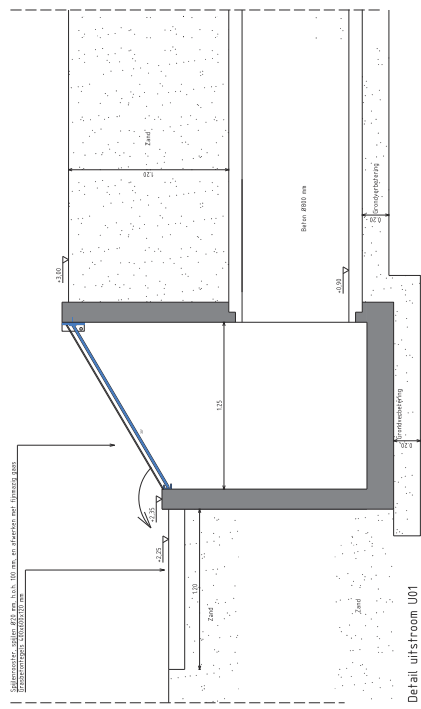

Detail uitstruim U01
Schaal 1:20

Revisie:		
Auteur:	Doornik	M202002
Datum:	13.02.2022	20
Project:	Westwaard te Kaatsheuvel	
Opdrachtgever:	Gemeente Loon op Zand	
Kennelijk:	A1	Projectnummer: 201903
Schaal:		Tekeningnummer: 2019033-89
Opsteller:		Status: CONCEPT
Controle:		Revisie: 0