



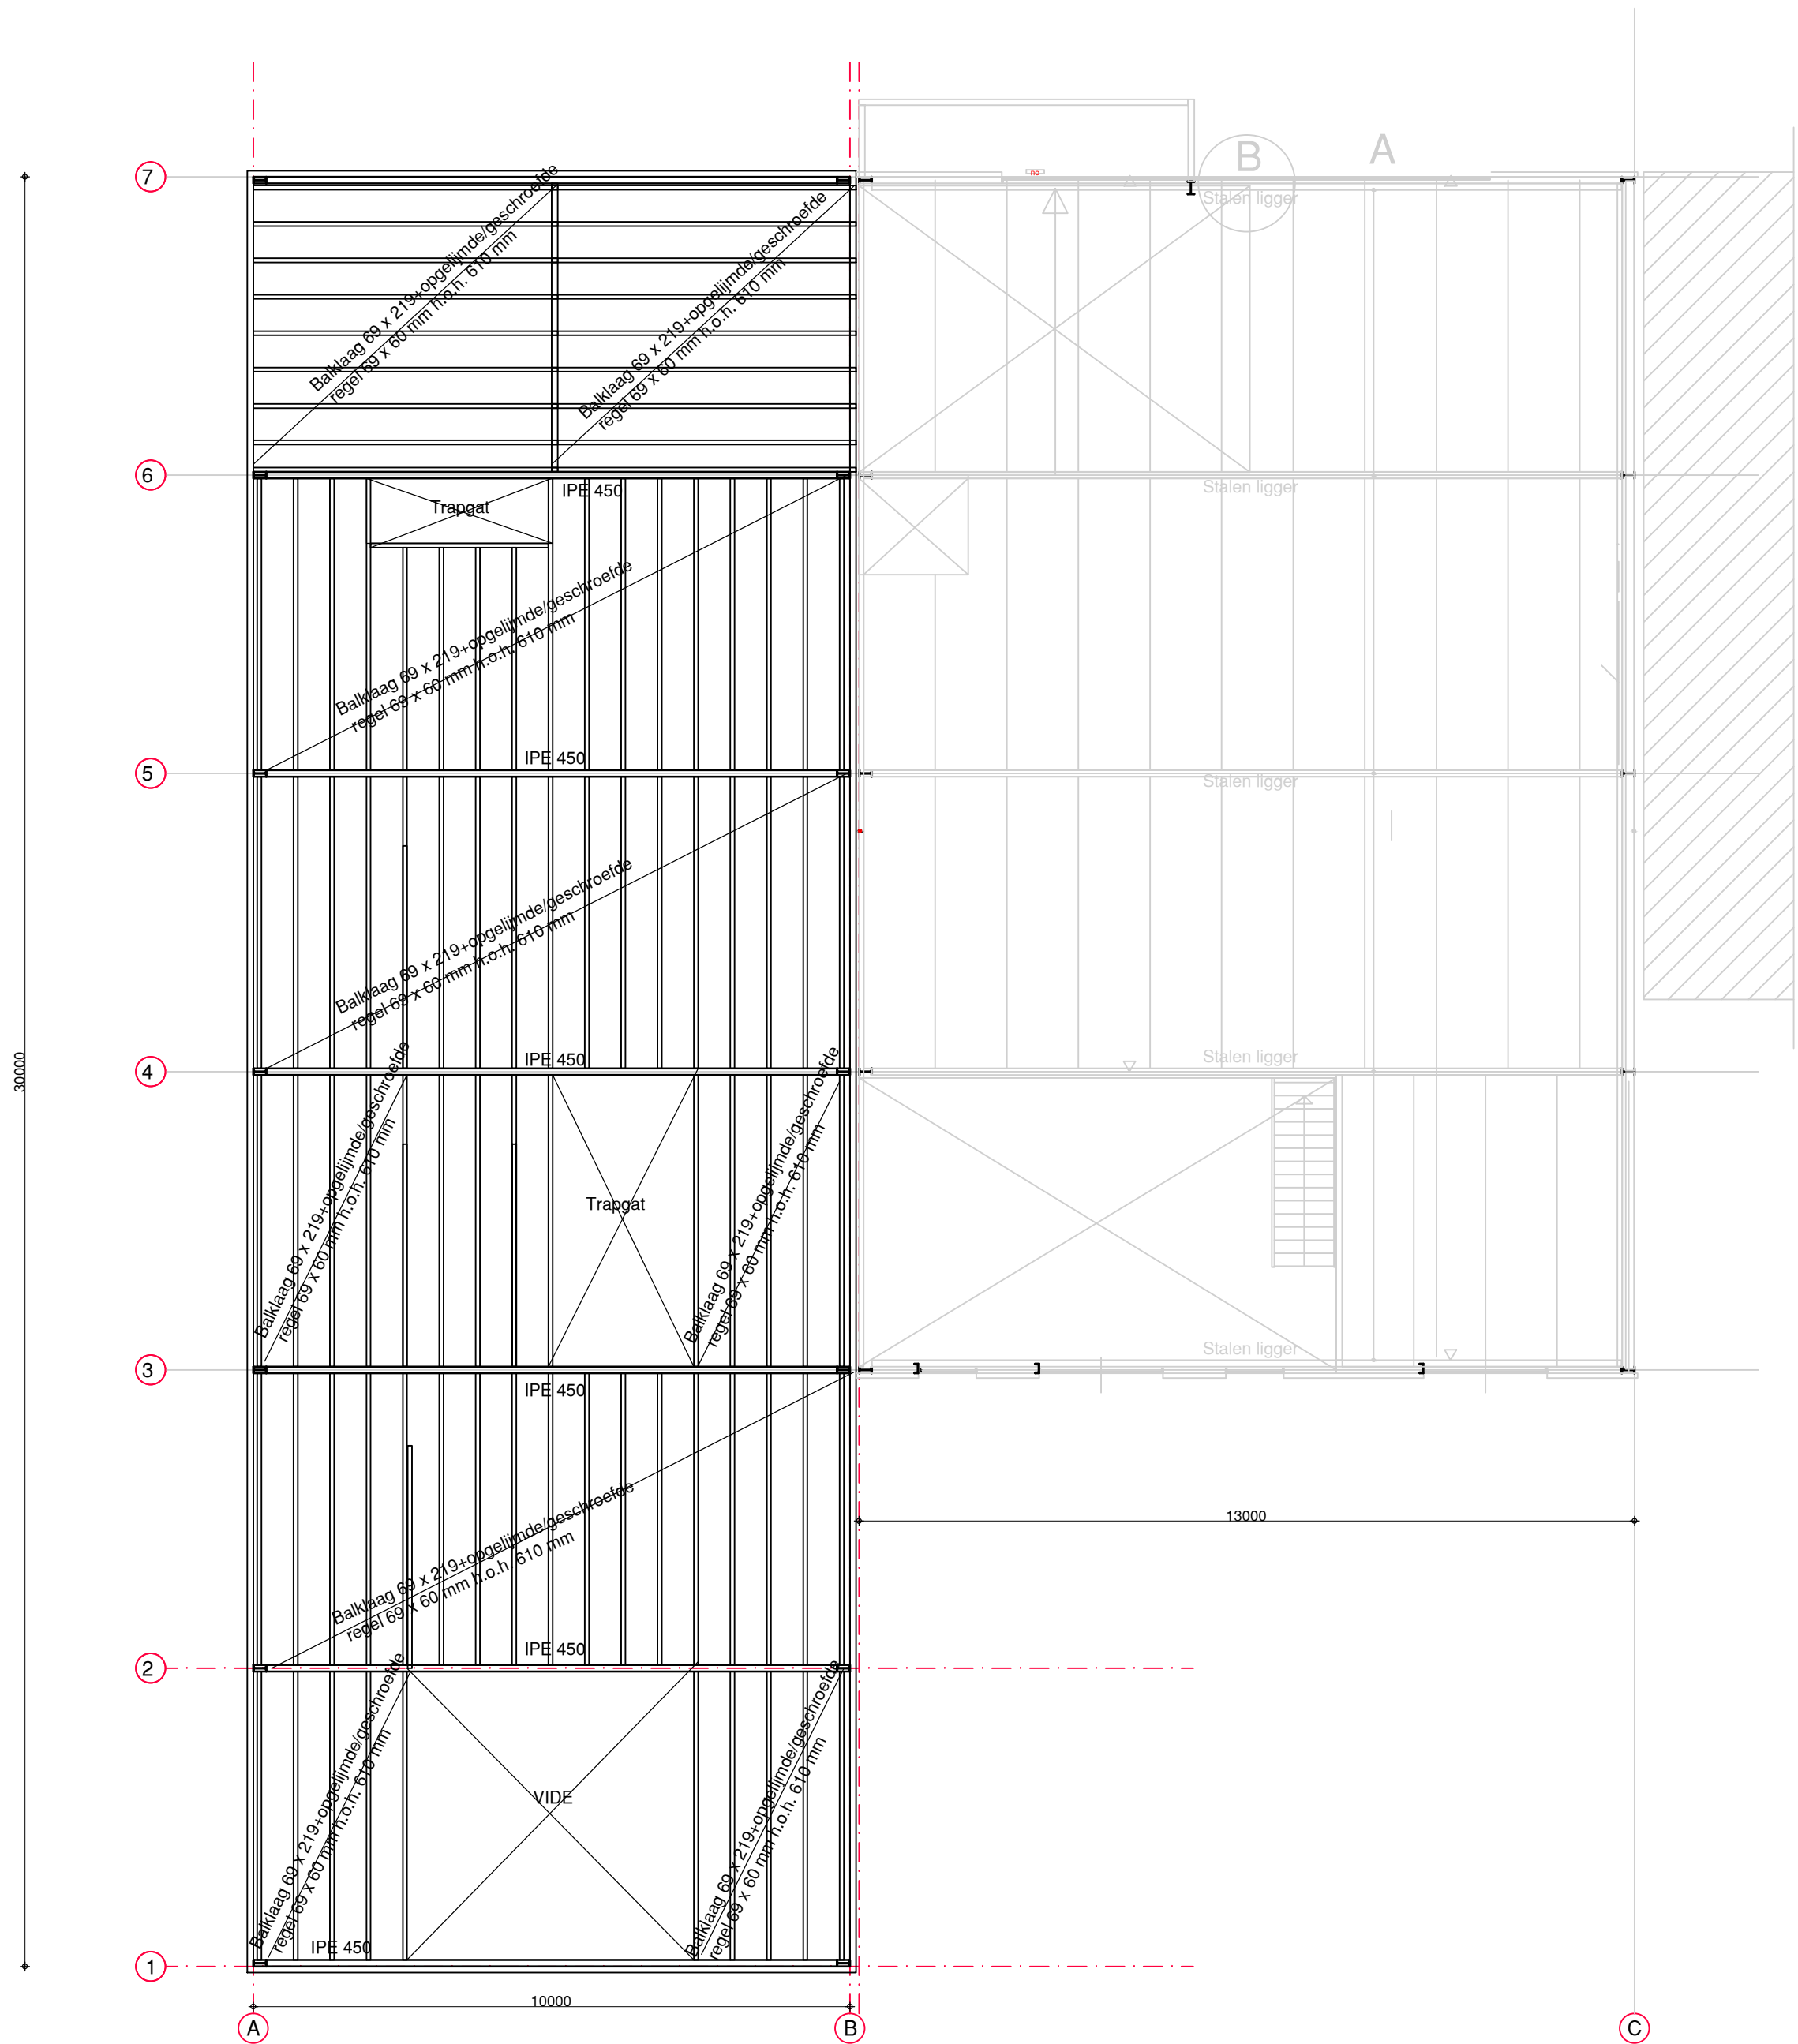

VLOERENPLAN 1E VERDIEPING

RENVOOI
Balklaag hout met underlayment d. 18 mm

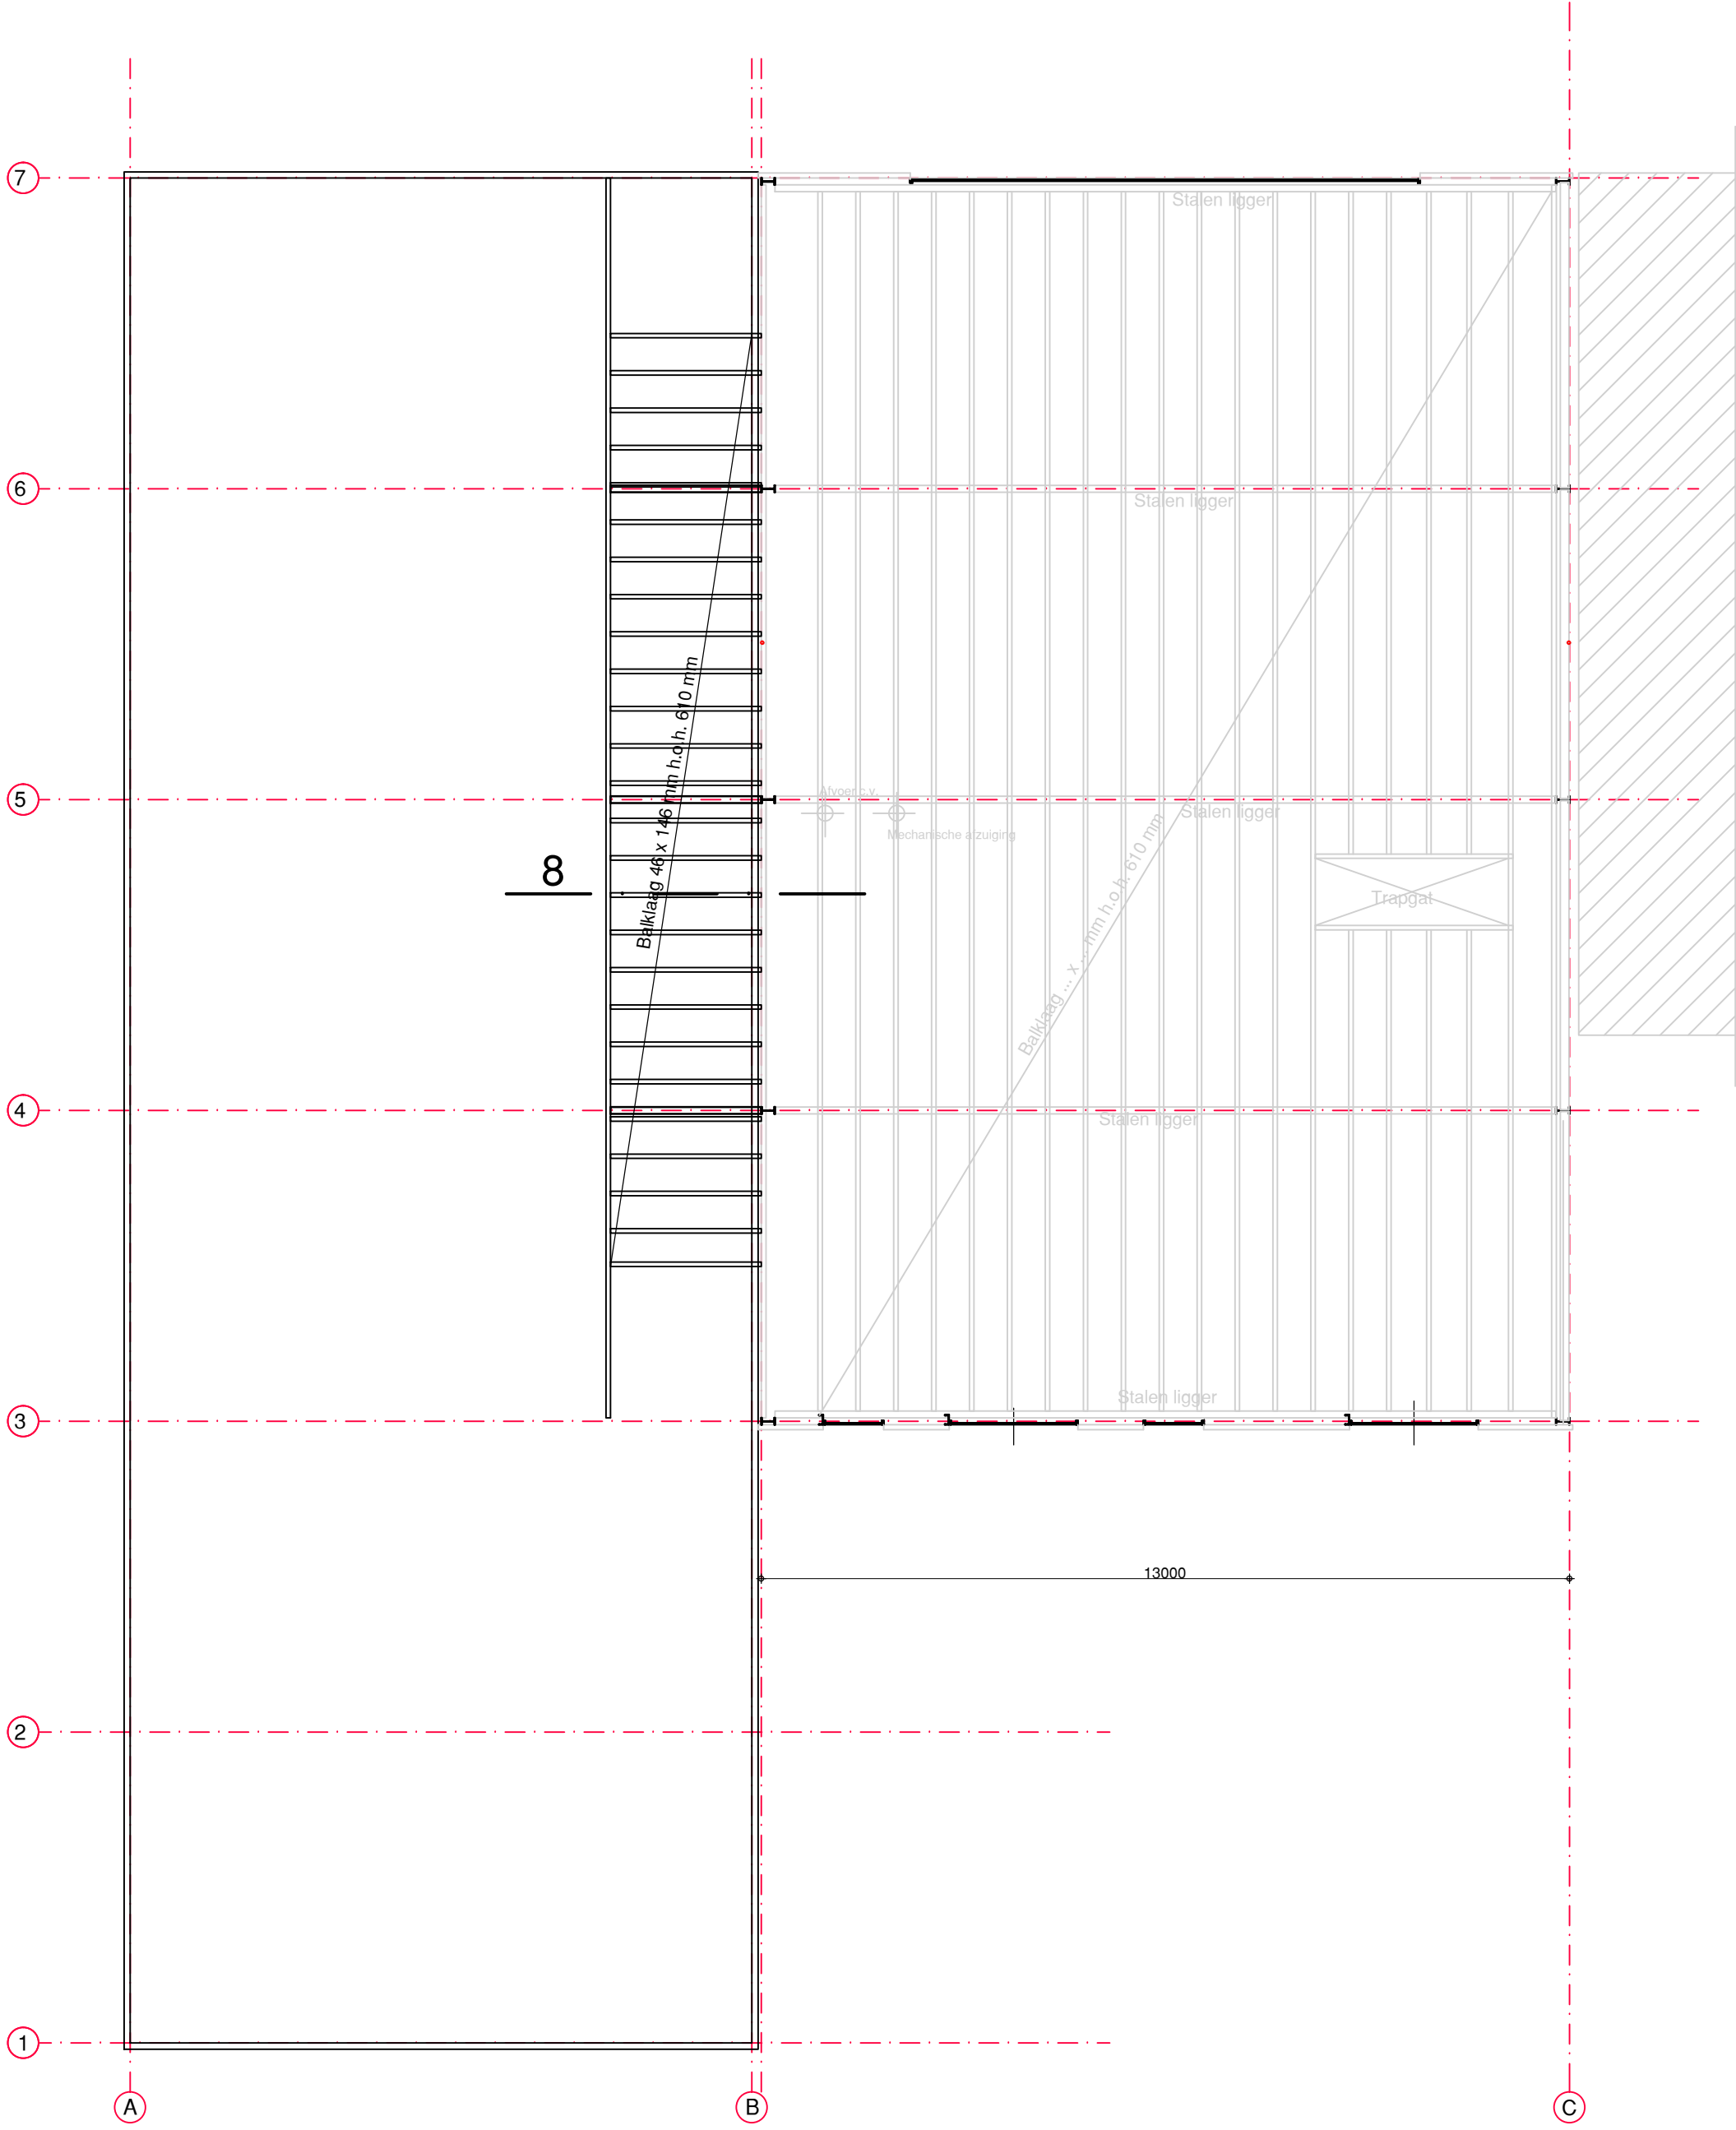


ZOLDERBALKLAAG

RENVOOI
Balklaag met 18 mm underlayment, volgens berekening constructeur

Gemeente Texel .txl

Behoort bij besluit van burgemeester en wethouders van Texel, zaaknummer: 3153387 kenmerk document: Bijlage 4/6 namens de burgemeester en wethouders van Texel,

de heer F. Galarce Morales, teamleider Vergunningen, Toezicht & Handhaving

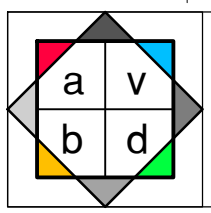Project	Plan voor het aanbrengen verdiepingsvloer-tussenbouw Abbewaal 5 1791 WX Den Burg	08-02-2017	datum
Opdrachtgever		09-10-2017	gewijzigd
Onderdeel	1E VERDIEPINGSVLOER-ZOLDEBALKLAAG		
Tek.no.	T-02	1 : 100	schaal
	Achternveldseweg 8 3772 NB Barneveld T. 0342 424000 F. 0342 424870 E. 3772na36@hetnet.nl Architectenburo Van den Brink Architect E. van den Brink, reg. 1.090402.001	getekend	proj. no.
	EVDB		17-01-10