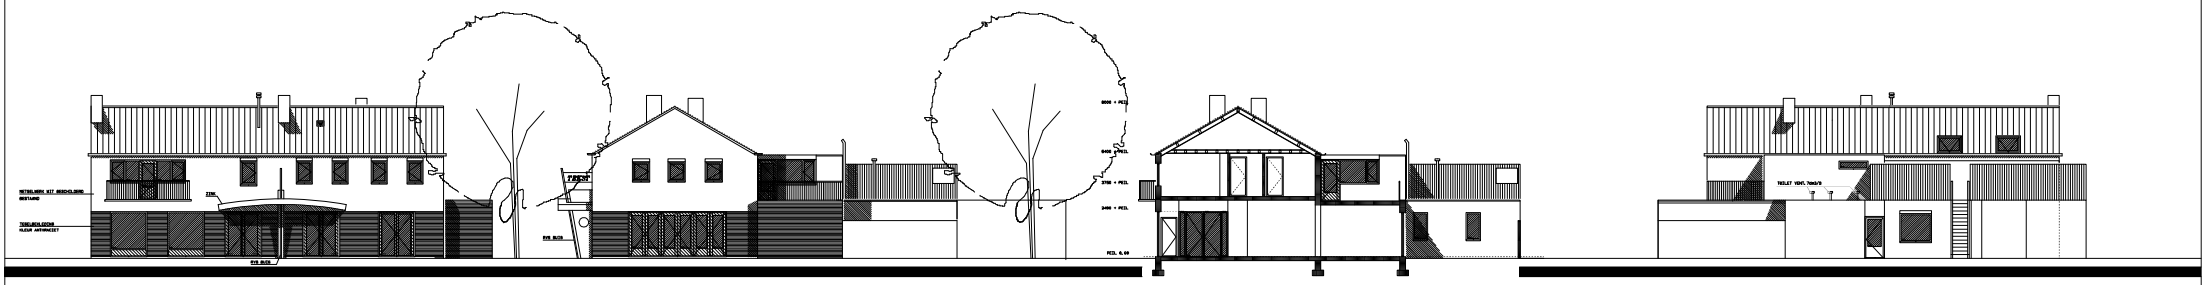

VOORGEVEL

RECHTERZIJGEVEL

DOORSNEDE A-A

ACHTERGEVEL

HORICAPAND 1, St. Rochusstraat nr. 9

BENAMING	GEBRUIKSOPPERVLAKTE	GEBRUIKSFUNKTIE	BEZETTINGSGRAAD
CAFE	103 m2	HORICARUIMTE	01
PORTAAL 1	2 m2	VERKEERSRUIMTE	
MK	1 m2	METERKAST	
KEUKEN	14 m2	VOEDINGSRUIMTE	
PORTAAL 2	3 m2	VERKEERSRUIMTE	
DAMES TOILET	7 m2	TOILETRUIMTE	
HEREN TOILET	7 m2	TOILETRUIMTE	

HORICAPAND 2, St. Rochusstraat nr. 11

BENAMING	GEBRUIKSOPPERVLAKTE	GEBRUIKSFUNKTIE	BEZETTINGSGRAAD
ZAAL	90 m2	HORICARUIMTE	01
ENTREE-GARD.	18 m2	VERKEERSRUIMTE	
HAL	4 m2	VERKEERSRUIMTE	
PORTAAL 1	4 m2	VERKEERSRUIMTE	
DAMES TOILET	6 m2	TOILETRUIMTE	
HEREN TOILET	6 m2	TOILETRUIMTE	
C.V.	4 m2	BERGINGSRUIMTE	
BERGING 1	33 m2	BERGINGSRUIMTE	
PORTAAL 2	9 m2	VERKEERSRUIMTE	
BERGING 2	13 m2	BERGINGSRUIMTE	
BERGING 3	12 m2	BERGINGSRUIMTE	

VENTILATIEVERANTWOORDING:

RUIMTE	EIS/TOEVOER (DM3/S) OP TEK.: MV-T	EIS/AFVOER (DM3/S) OP TEK.: MV-A
HORICAPAND-1		
CAFE	391. 4	391. 4
HORICAPAND-2		
ZAAL	353. 8	353. 8

DE AF- EN TOEVOER VAN DE VENTILATIE ZAL MECHANISCHE WORDEN UITGEVOERD CONFORM DE BEREKENING EN TEKENING INSTALLATEUR (LATER IN TE DIENEN)

- M.K. = METERKAST, INM. 806X350X2100 MM EN VOLGENS NEN-1010, GAVO EN NUTSBEDRIJVEN
  (E.E.A. IN OVERLEG DAN BESTAANDE SITUATIE)
  VENTILATIE ONDER + BOVEN 2.0 DM2
- AANSLUITPUNTEN PTT EN CAI, VIA INVOER METERKAST

TEGELWERK:

VLOERTEGELS - T. P. V. VLOER TOILETTEN EN PORTALEN

WANDTEGELS - T. P V. TOILETTEN, TOT HOOGTE PLAFOND

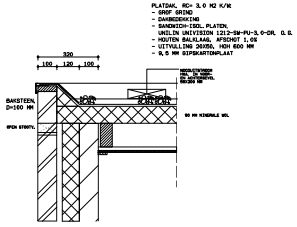

02

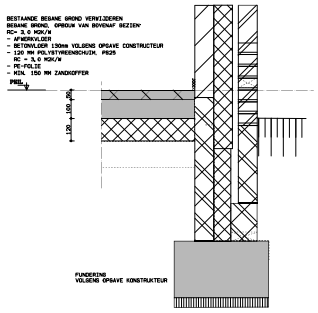

01

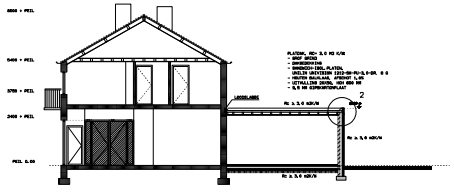

DOORSNEDE B

HOOFDDRAAGCONSTRUCTIE 60min. BRANDWEREND

- WAI — INDIRECTGANG AANWEZIG (ONDER KLASSE BOUWBESLUIT)
- ● HOOFDVERLICHTING
- ● NOODVERLICHTING
  CENTRAAL GESCHAKELD AAN OPENBARE VERLICHTING
- R ROOKMELDER AANGESLOTEN OP ELEKTRICITEITSNET
- BRANDBLUSSER

≤30min.	≤30min.	≤60min.
WBDBO	WBDBO	WBDBO
	BELEIDSTEND	

CONSTRUCTIE BINNENZIJDE ROOKPRODUCTIE TEN HOOGSTE 10cm-1 CONFORM NEN-6065

BRANDVOORPLANTINGSKLASSE:
- CONSTRUCTIE ONBRANDBAAR BINNEN- EN BUITENHUIDT
  BRANDVOORPLANTINGSKLASSE-4 (NEN-6065)
- VIJFER BRANDVOORPLANTINGSKLASSE-F3 (NEN-1776)

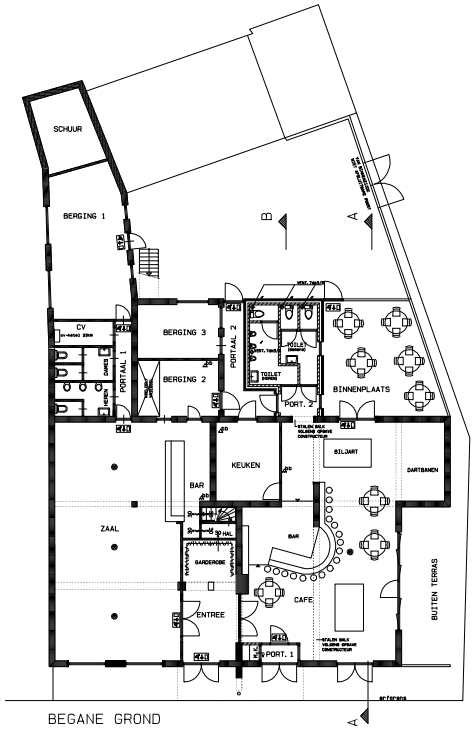

BEGANE GROND

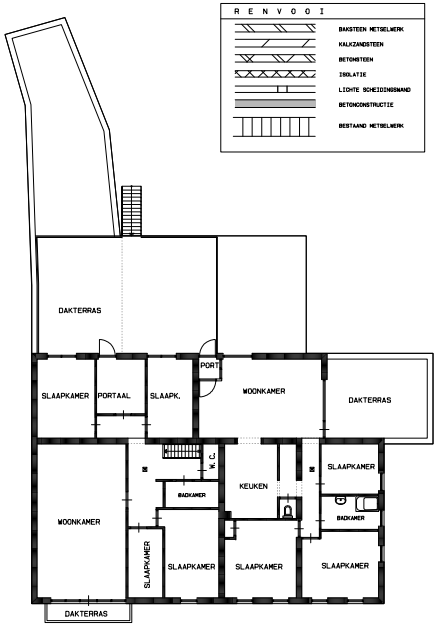

VERDIEPING BESTAAND

- BESTAANDE FUNDERINGEN- HOUT- STAAL- KAPCONSTRUCTIES EN VERANKERING AANPASSEN VOLGENS TEKENING EN BEREKENING CONSTRUCTEUR
- NIEUWE CONSTRUCTIES VOLGENS OPGAVE CONSTRUCTEUR
- BRANDWEERENDHEID HOOFDDRAAGCONSTRUKTIE 60min WBDBO

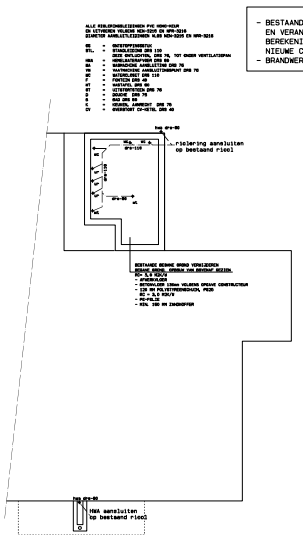

FUNDERING + RIOLERING

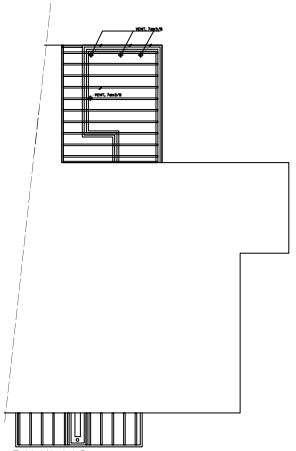

BALKLAAG

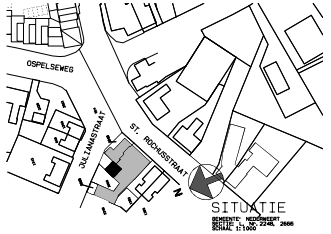

SITUATIE

Architectenburo Schonkeren bna
POSTBUS 2749 6030 AA NEDERWEERT
TEL. 0495-633161 FAX 0495-631269

BOUWPLAATS:	VERBOUWING HORECAPAND ST. ROCHUSTRAAT 9 NEDERWEERT		
OPDR. GEVER:	L&B SIEBEN E11 B.V. KAMPERHEIDE 2a 6035 PM OSPEL		BLAD 02
ONDERDEEL:		SCHAAL: 1:100	GET.: BRAM DE HAAT
BESTEKTEKENING		DD: JULI 2004	GEK.: 10-10-2004
			WERKNR 24010