


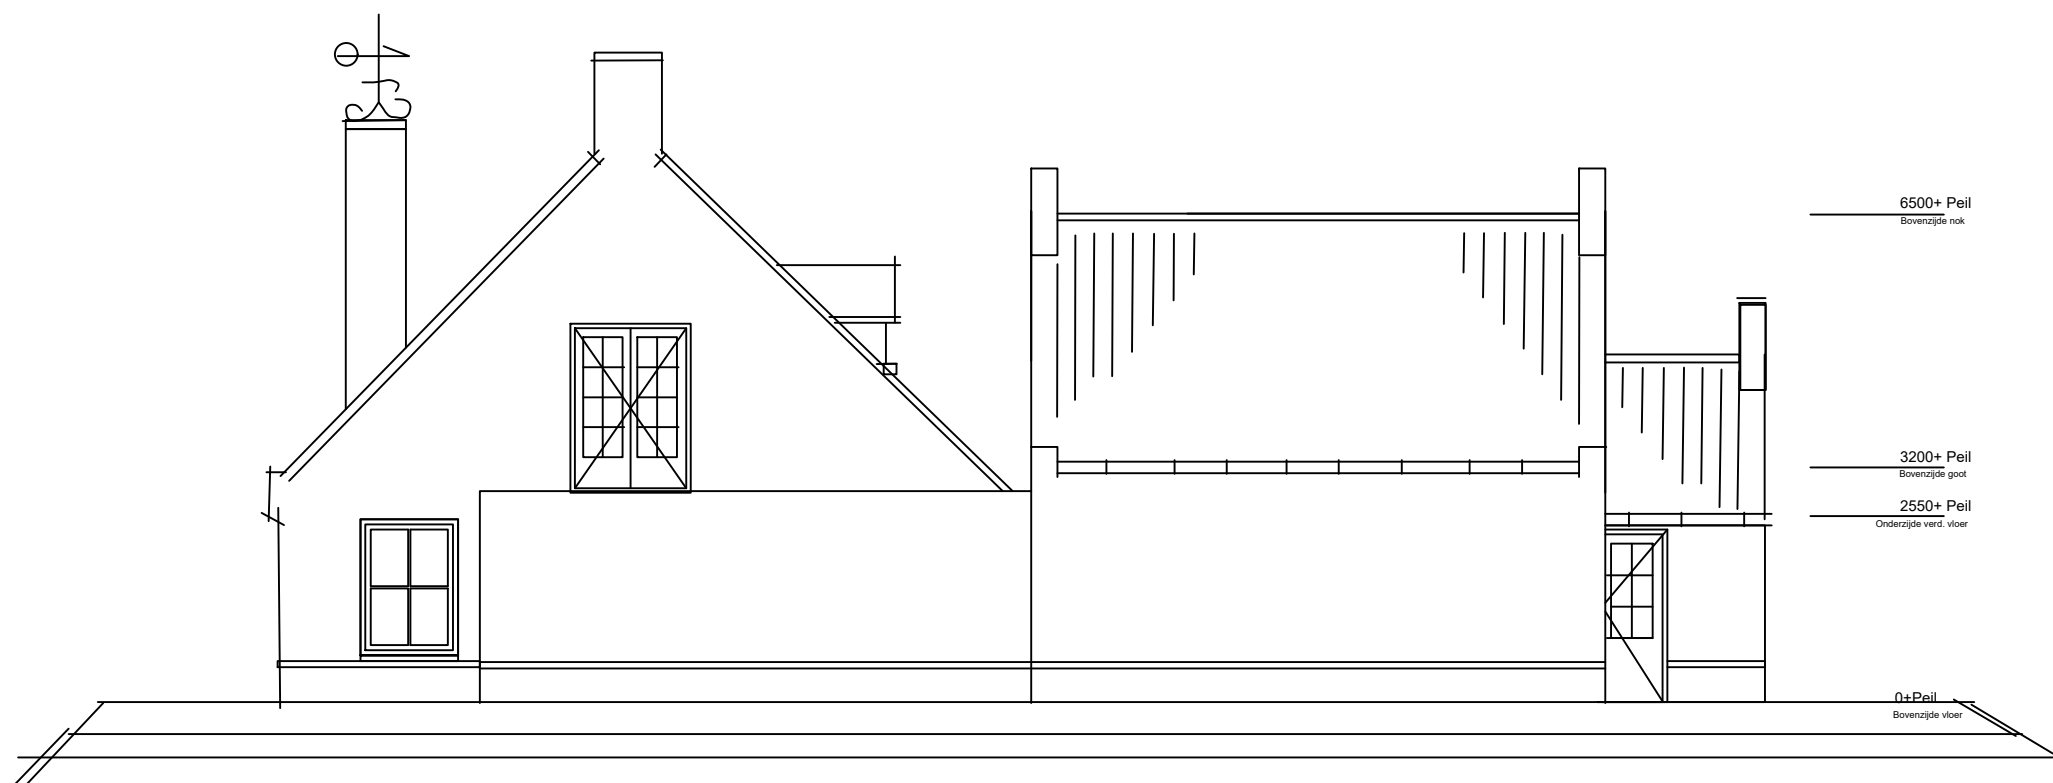

Rechter zijaanzicht Bestaand



Rechter zijaanzicht Nieuw

	Bertel Schook Schook tekentechniek Tel: 0653297871 info@schooktekentechniek.nl		In opdracht van: Mark en Karin Janssen Verbouwing woonhuis Vecht 17 Deurne	formaat A3
	project:		BS 25-03-22 MJ	
	onderdeel:		Rechter zij aanzicht Bestaand/Nieuw	
	schaal:		1:100 / A3 Maten in MM	
	tekening nummer:		007	