


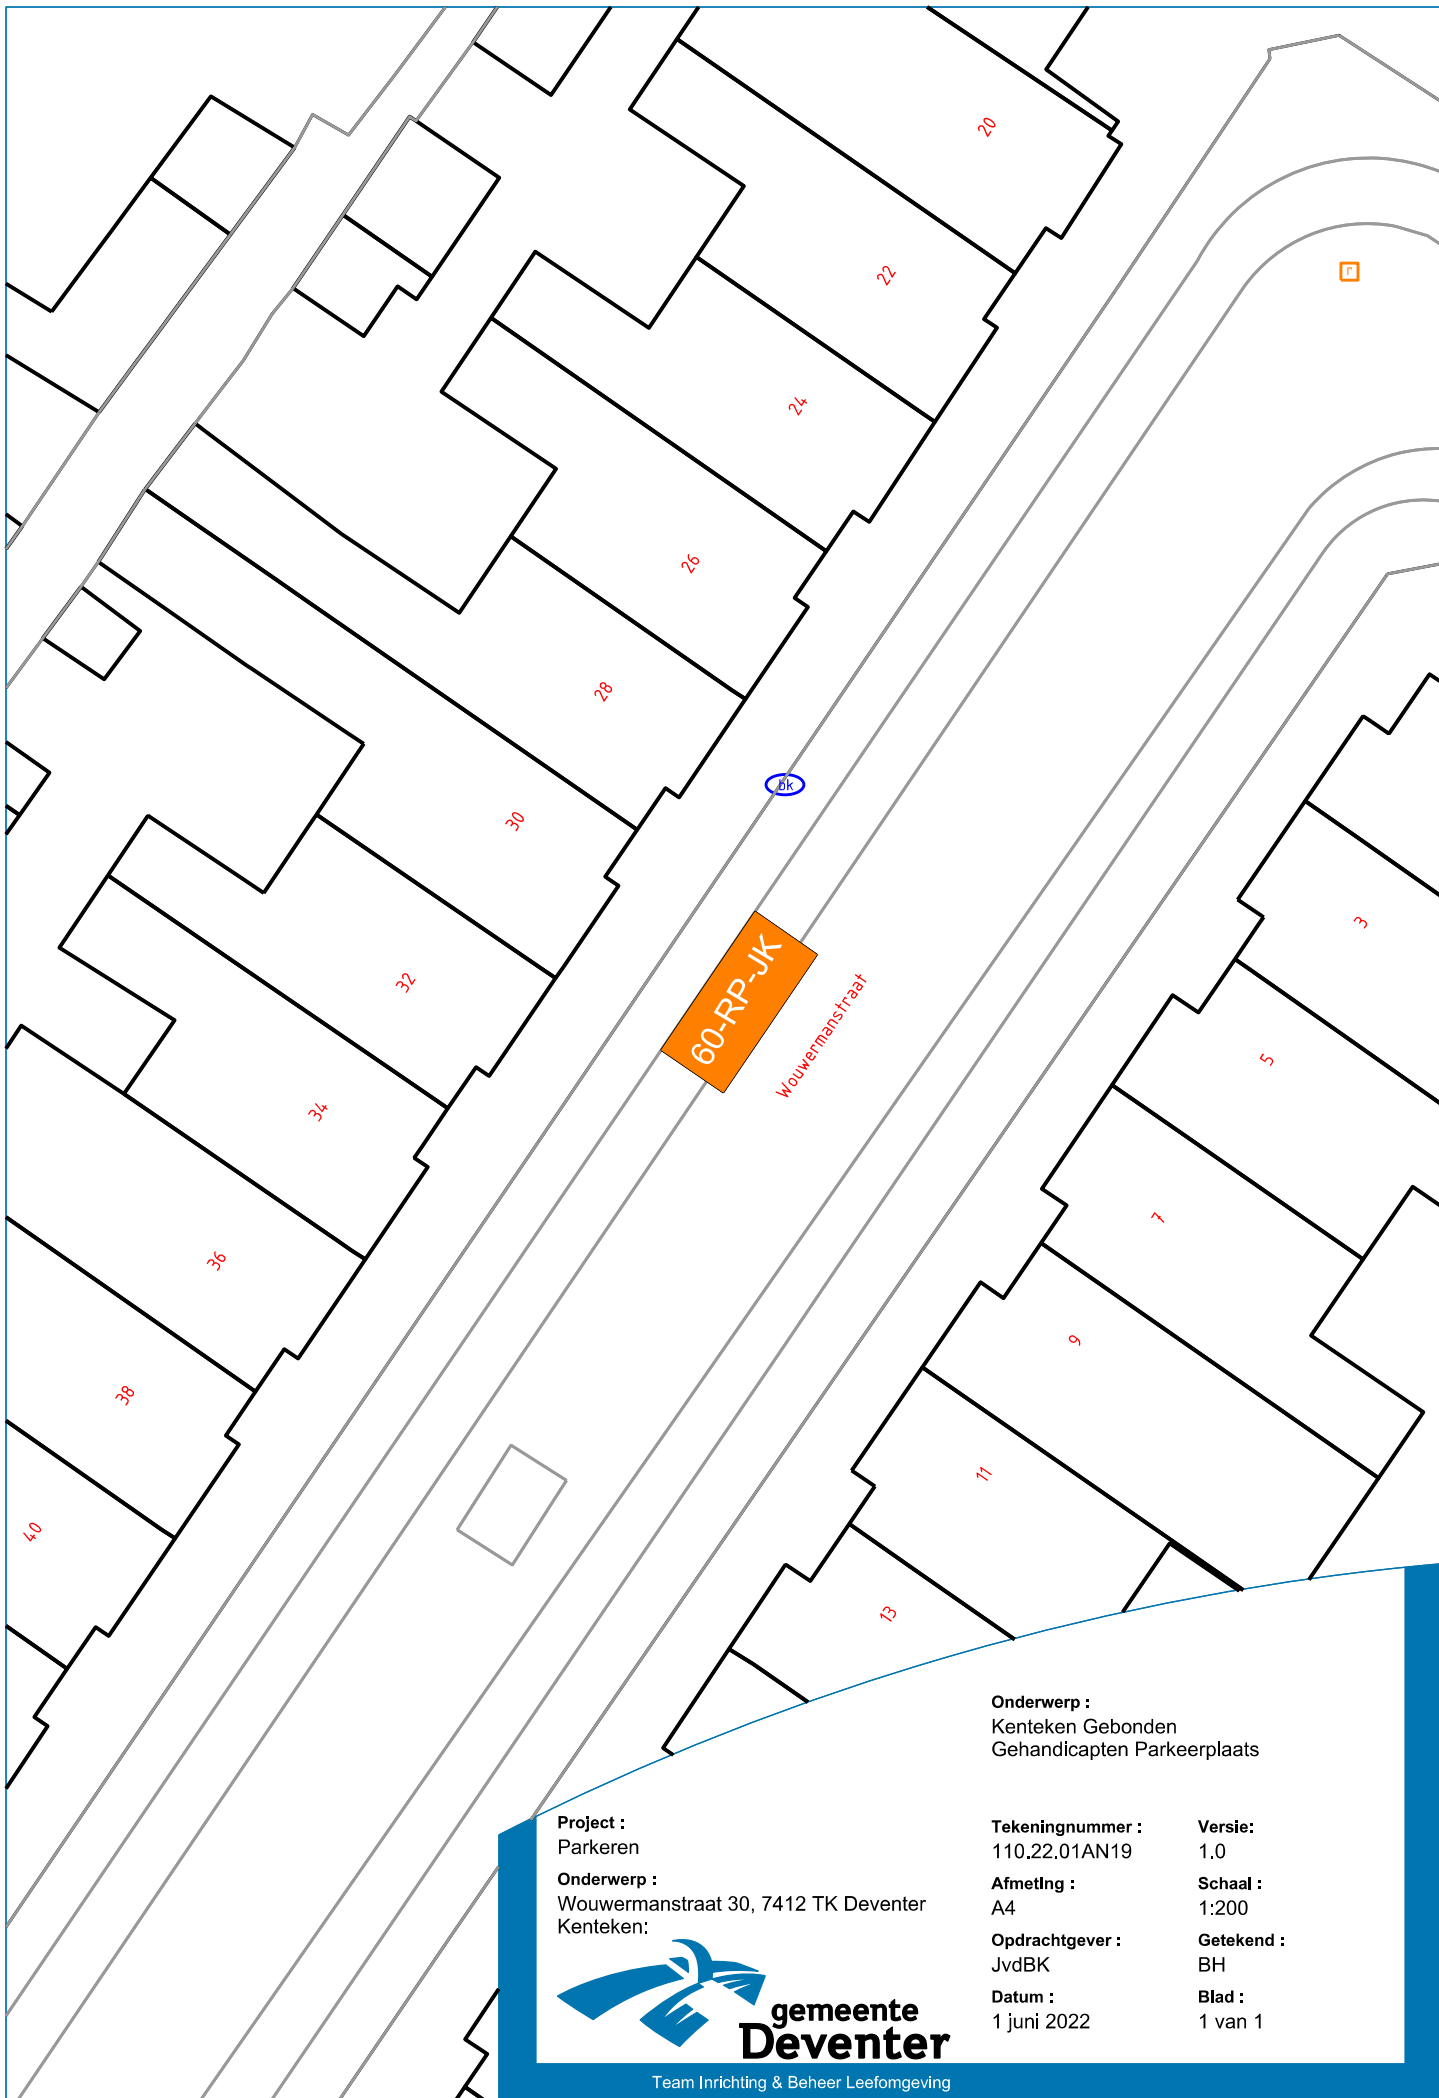

Onderwerp :  
Kenteken Gebonden  
Gehandicapten Parkeerplaats

Project :  
Parkeren  
Onderwerp :  
Wouwermanstraat 30, 7412 TK Deventer  
Kenteken:



Team Inrichting & Beheer Leefomgeving

Tekeningnummer :  
110.22.01AN19

Afmeting :  
A4

Opdrachtgever :  
JvdBK

Datum :  
1 juni 2022

Versie:  
1.0

Schaal :  
1:200

Getekend :  
BH

Blad :  
1 van 1