




## VERKEERSBESLUIT

Twee parkeerplaatsen aanwijzen voor opladen elektrische voertuigen

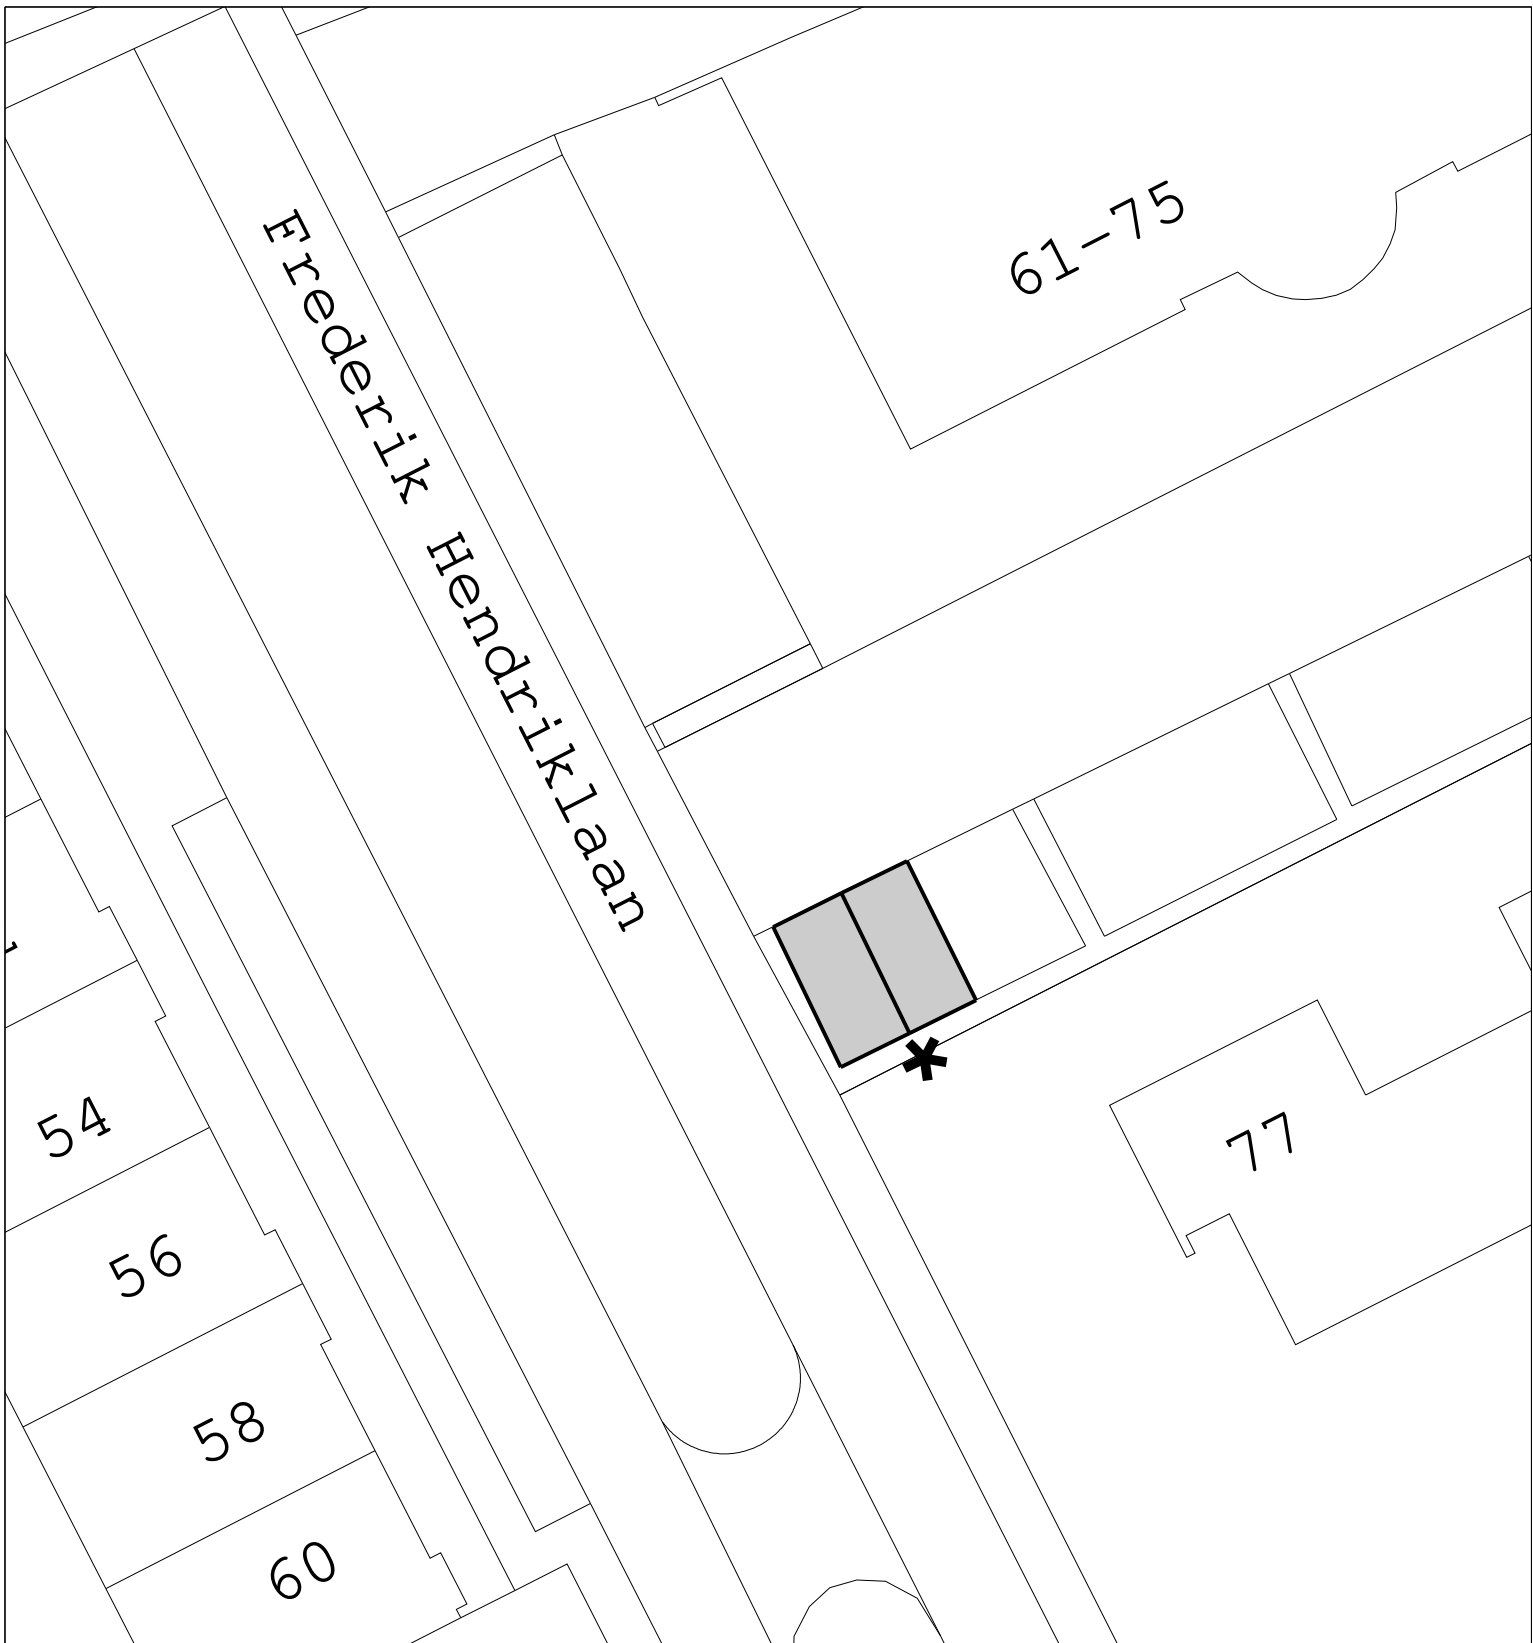

gebied waar besluit betrekking op heeft

Tekeningnummer D.22.1549821

Schaal: 1 : 250

★ bord E4 volgens RVV 1990  
voorzien van onderbord opladen elektrische voertuigen



Locatie: nabij Frederik Hendriklaan 77, Heerenveen

Tekenaar: T. Huisinga

Datum: 25-05-2022