
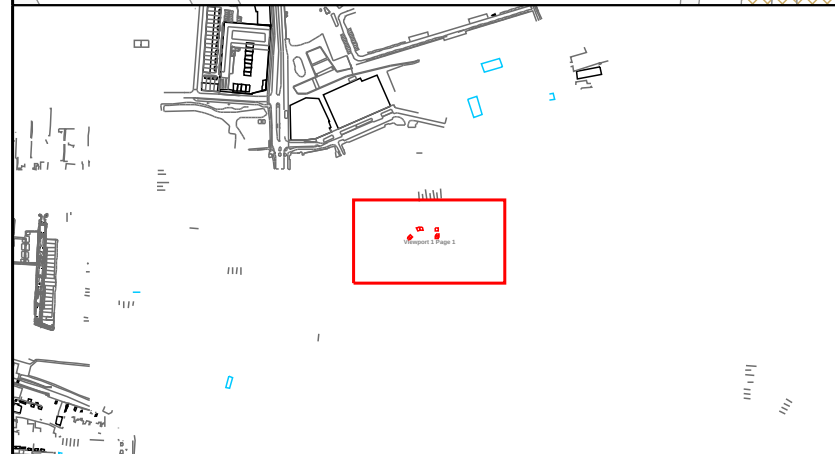


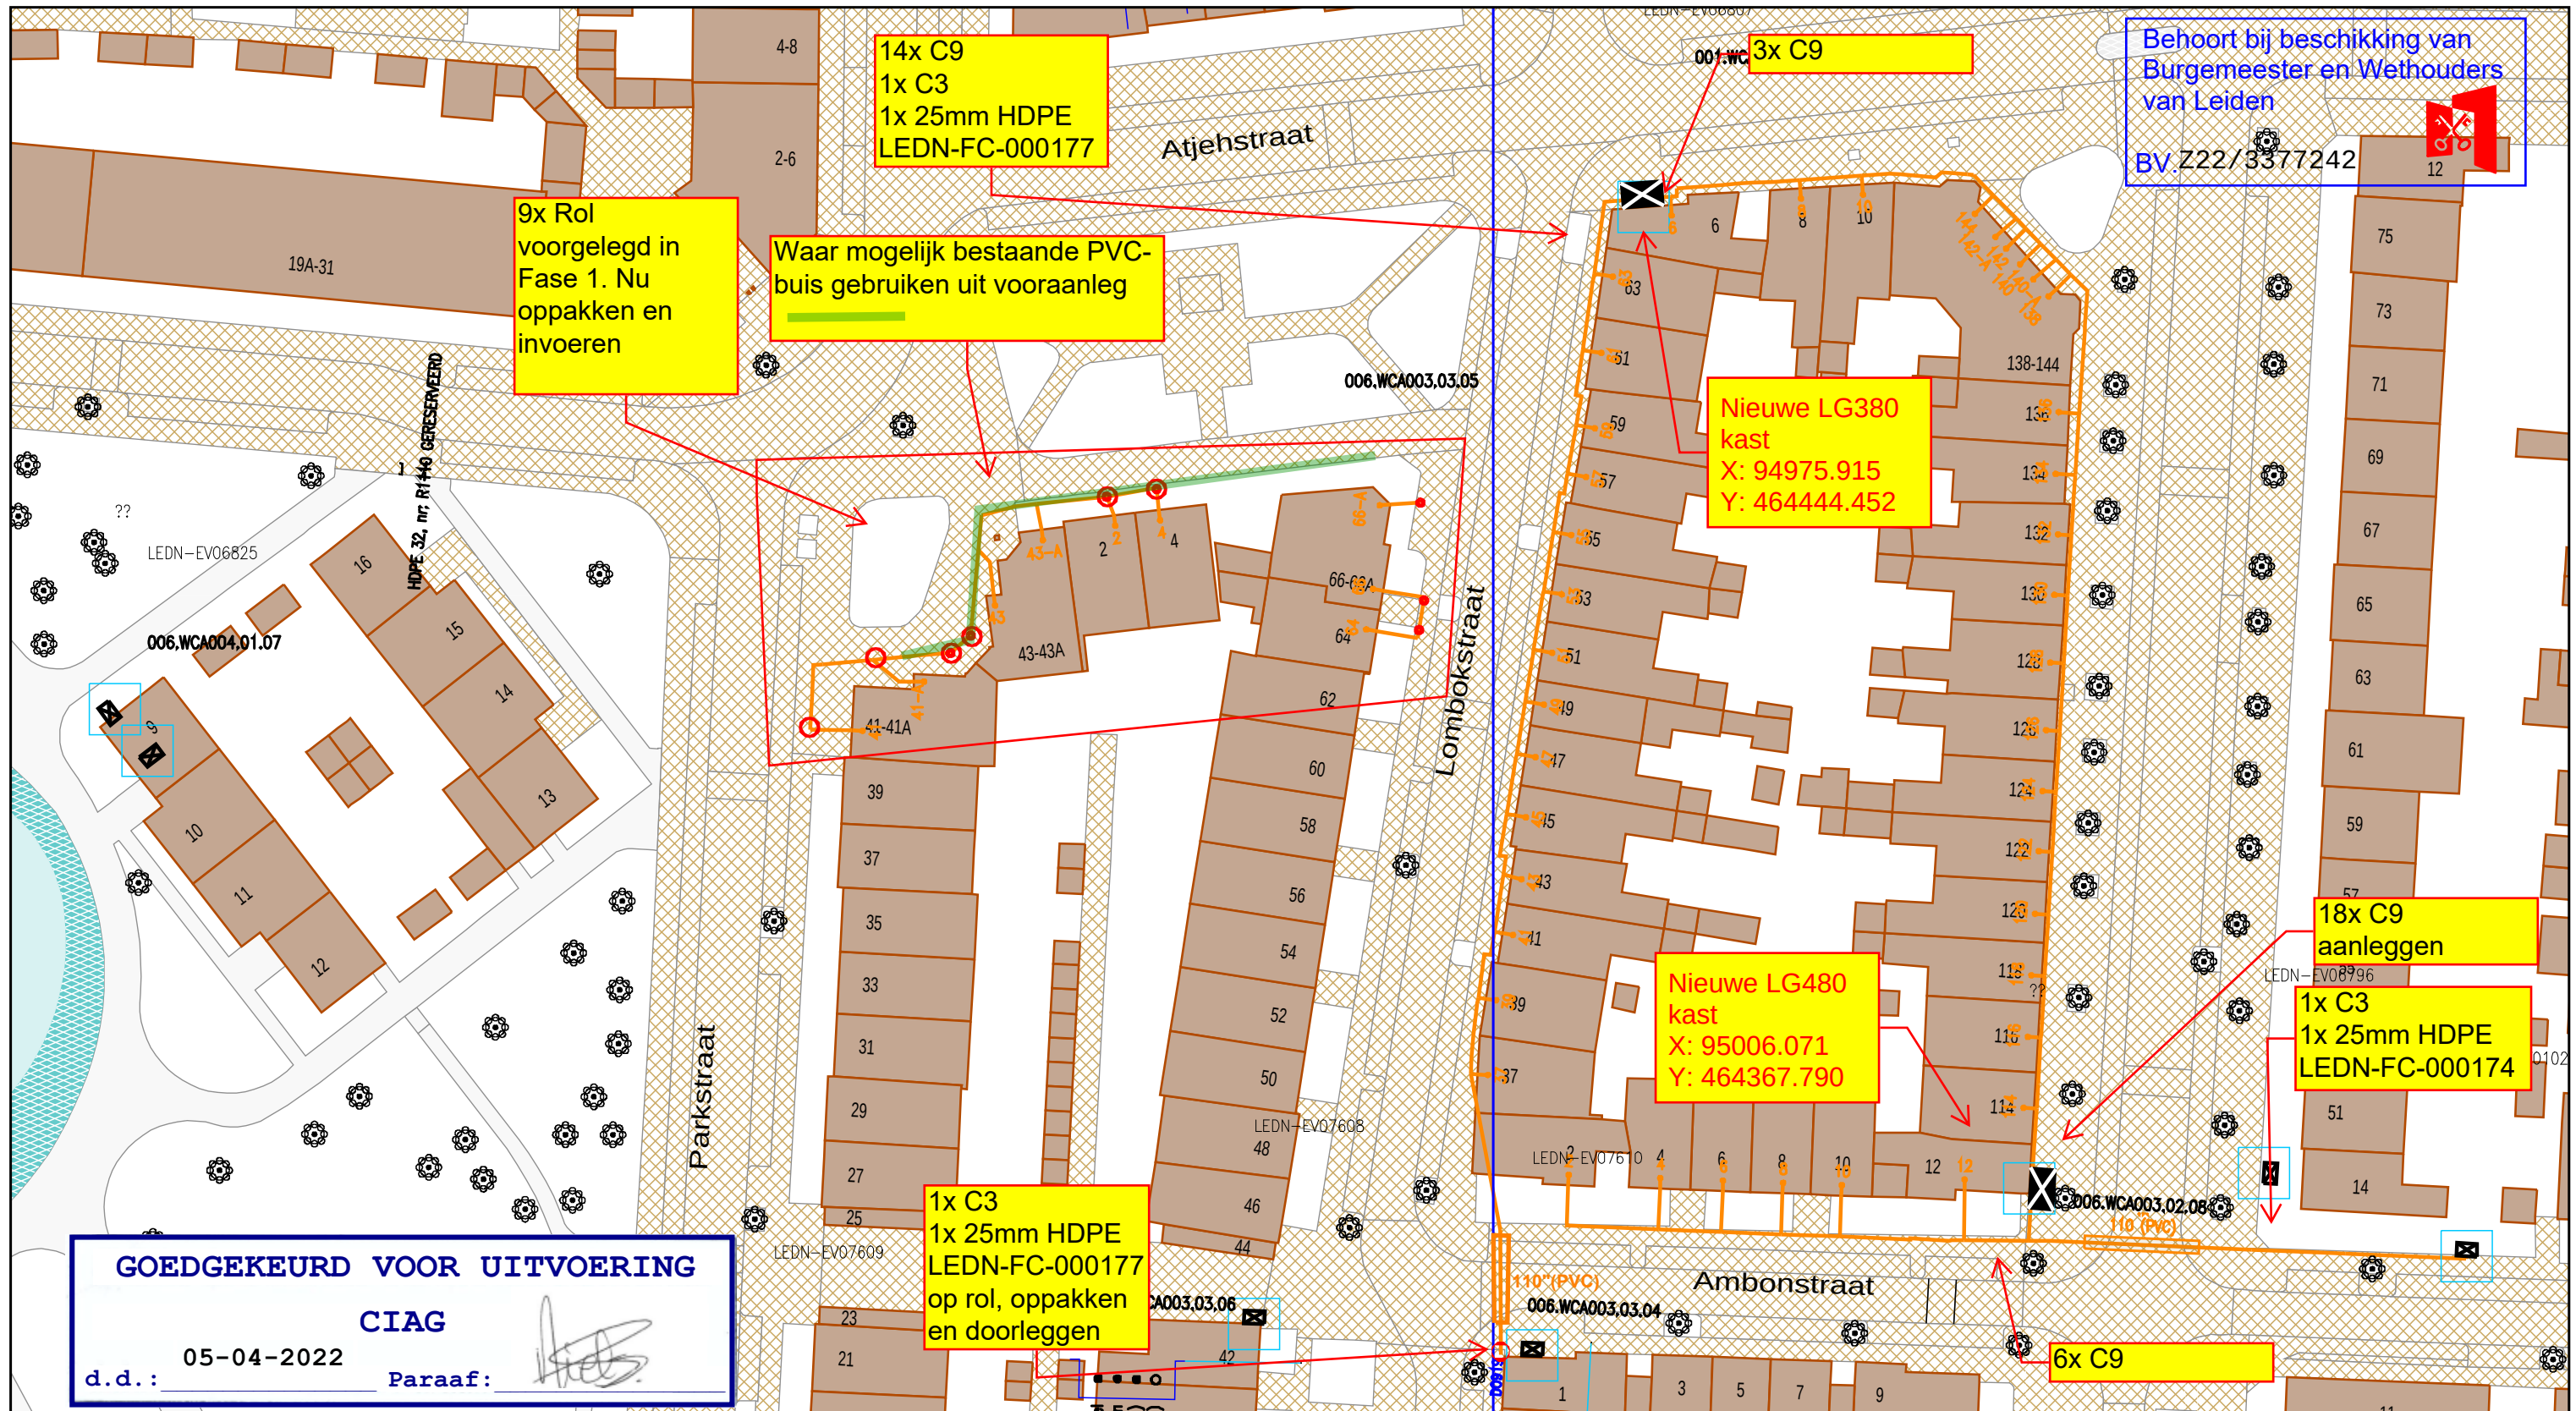

| Legenda    |                                |
|------------|--------------------------------|
|            | Behuizing / Huisje(gepland)    |
|            | Behuizing / Huisje(in bedrijf) |
|            | Geul(gepland)                  |
|            | Mantelbuis(gepland)            |
| BUIS [Gis] |                                |
|            | Buisdop                        |
|            | Cai Aansluitdoos(gepland)      |
|            | Cai Haspel/Rol                 |

|                                                              |                       |
|--------------------------------------------------------------|-----------------------|
| Title: 2107020 - Centrale blokken fase 2 (renovatie de Kooi) |                       |
| Nummer 94848-464350                                          |                       |
| LEIDEN                                                       | LEIDEN                |
| Schaal: 1:500                                                | User: nvleeuwen       |
| ACE: CATV                                                    | Plotdatum: 05/04/2022 |
| Size: A3                                                     |                       |