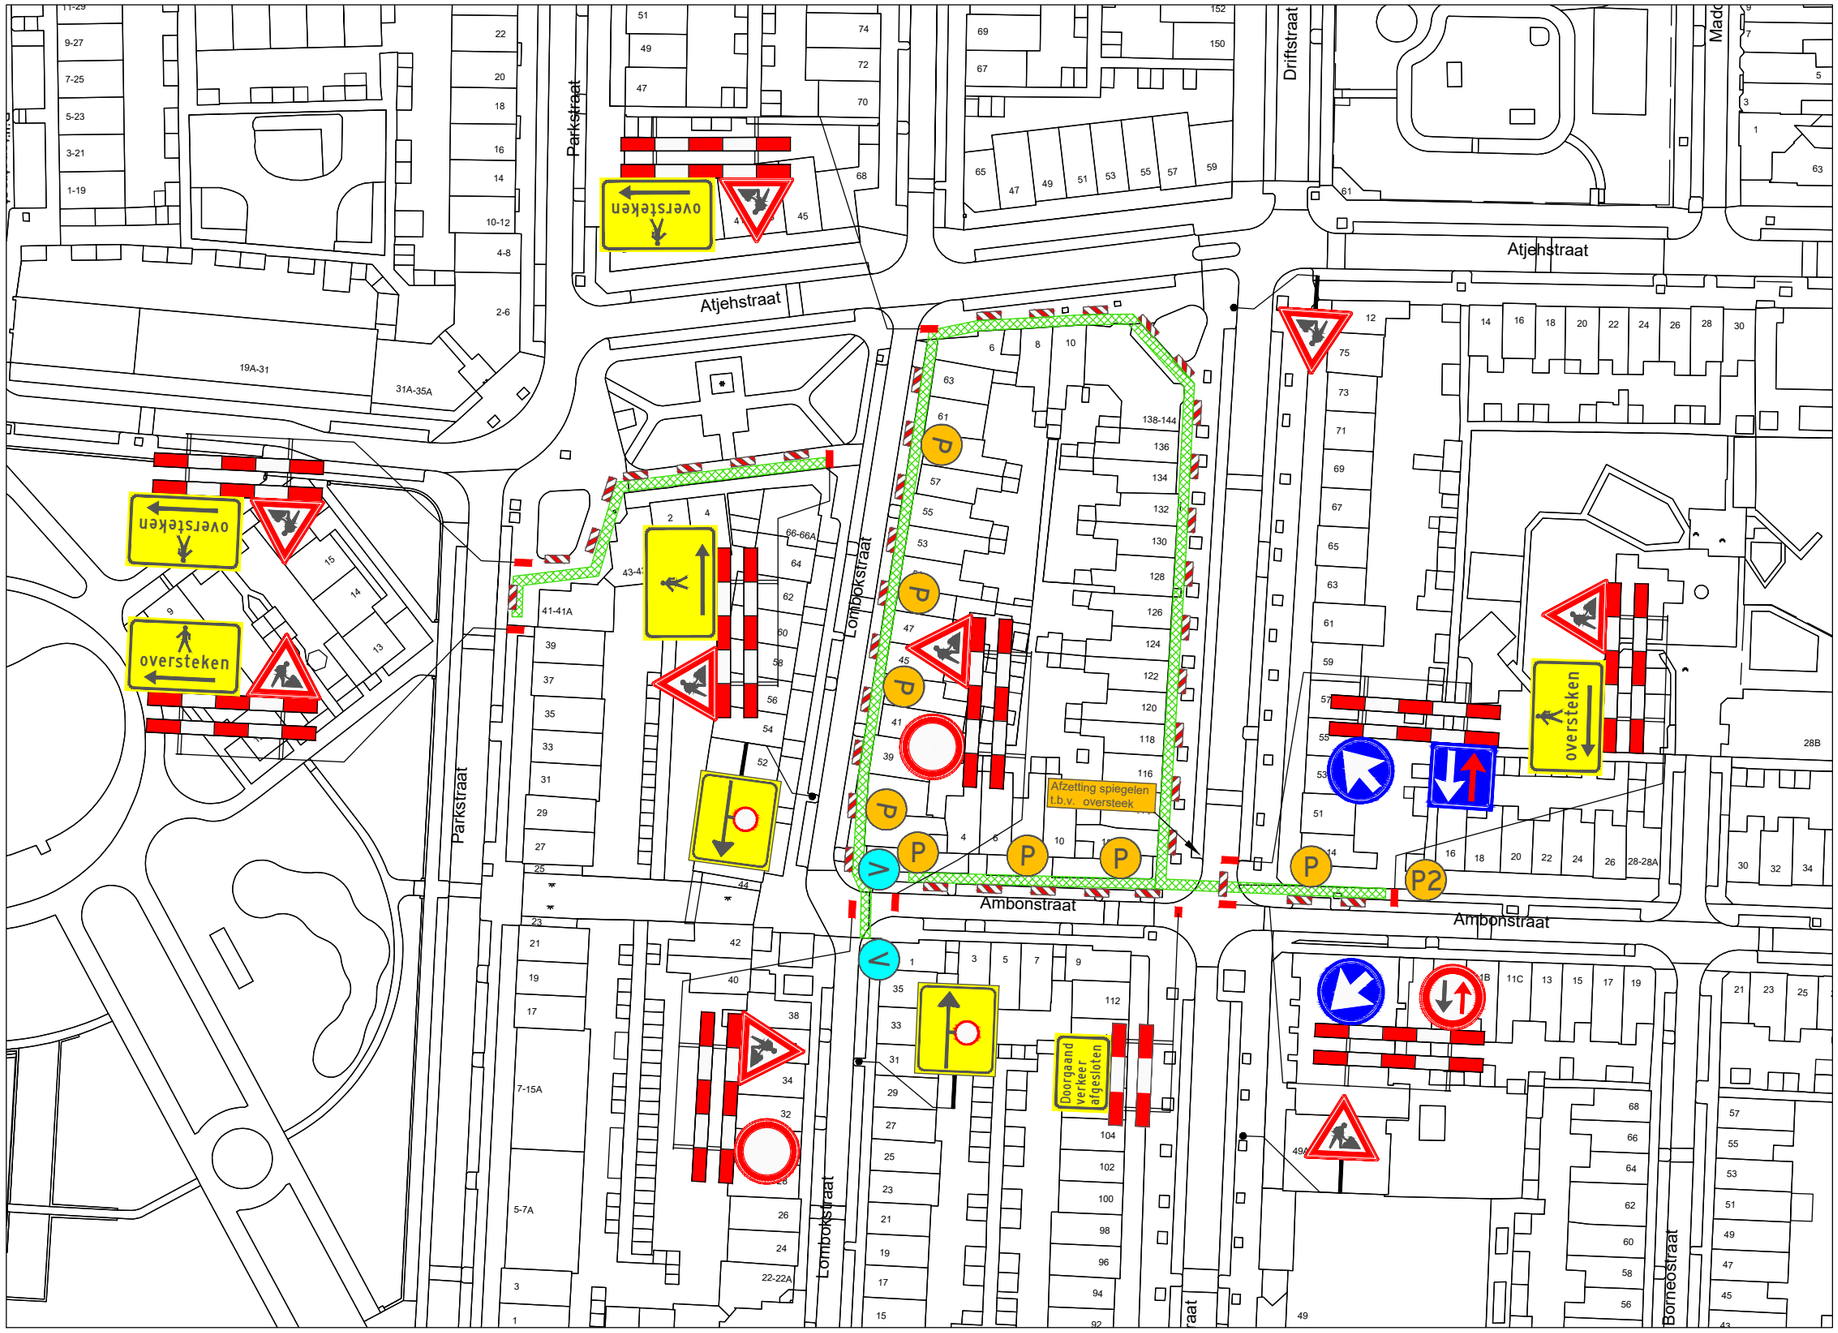

VERKLARING

- Werkvak
- Schrikhek
- Geleidebaken / Verkeerskegel
- Vooraankondiging twee weken van te voren plaatsen

Deze weg is dicht van (datum) t/m (datum)
(.../...)

- Parkeerverbod twee weken van te voren plaatsen

- afplakken/afkruisen conflicterende bewegwijzering en bebording
- de locatie van bebording is indicatief, de exacte locatie wordt op het werk bepaald
- minimale rijstrookbreedte is 3,50 meter

LOCATIE

Behoort bij beschikking van Burgemeester en Wethouders van Leiden

BV. Z22/3377242

A	11-04-22	Concept	A. Mujc	A. Mujc	
Wijziging	Datum	Omschrijving	Tekenaar	Controle	

Project: Werkzaamheden Lombokstraat 37 te Leiden

Onderdeel: Afzetting t.b.v. civiele werkzaamheden

Formaat: A3L

Schaal: n.v.t.

Opdrachtgever: CIAG B.V.

Zwambag Verkeerstechniek
Lakerveld 41
4128 LE Lexmond
tel: 0347-443000
mob: 06-54386463
E-mail: info@zwambagverkeerstechniek.nl

Tekening nummer: 22.043.272A01-A

Project nummer:

Referentie opdrachtgever: 2107020

© Zwambag Verkeerstechniek Ontwerp en Advies