



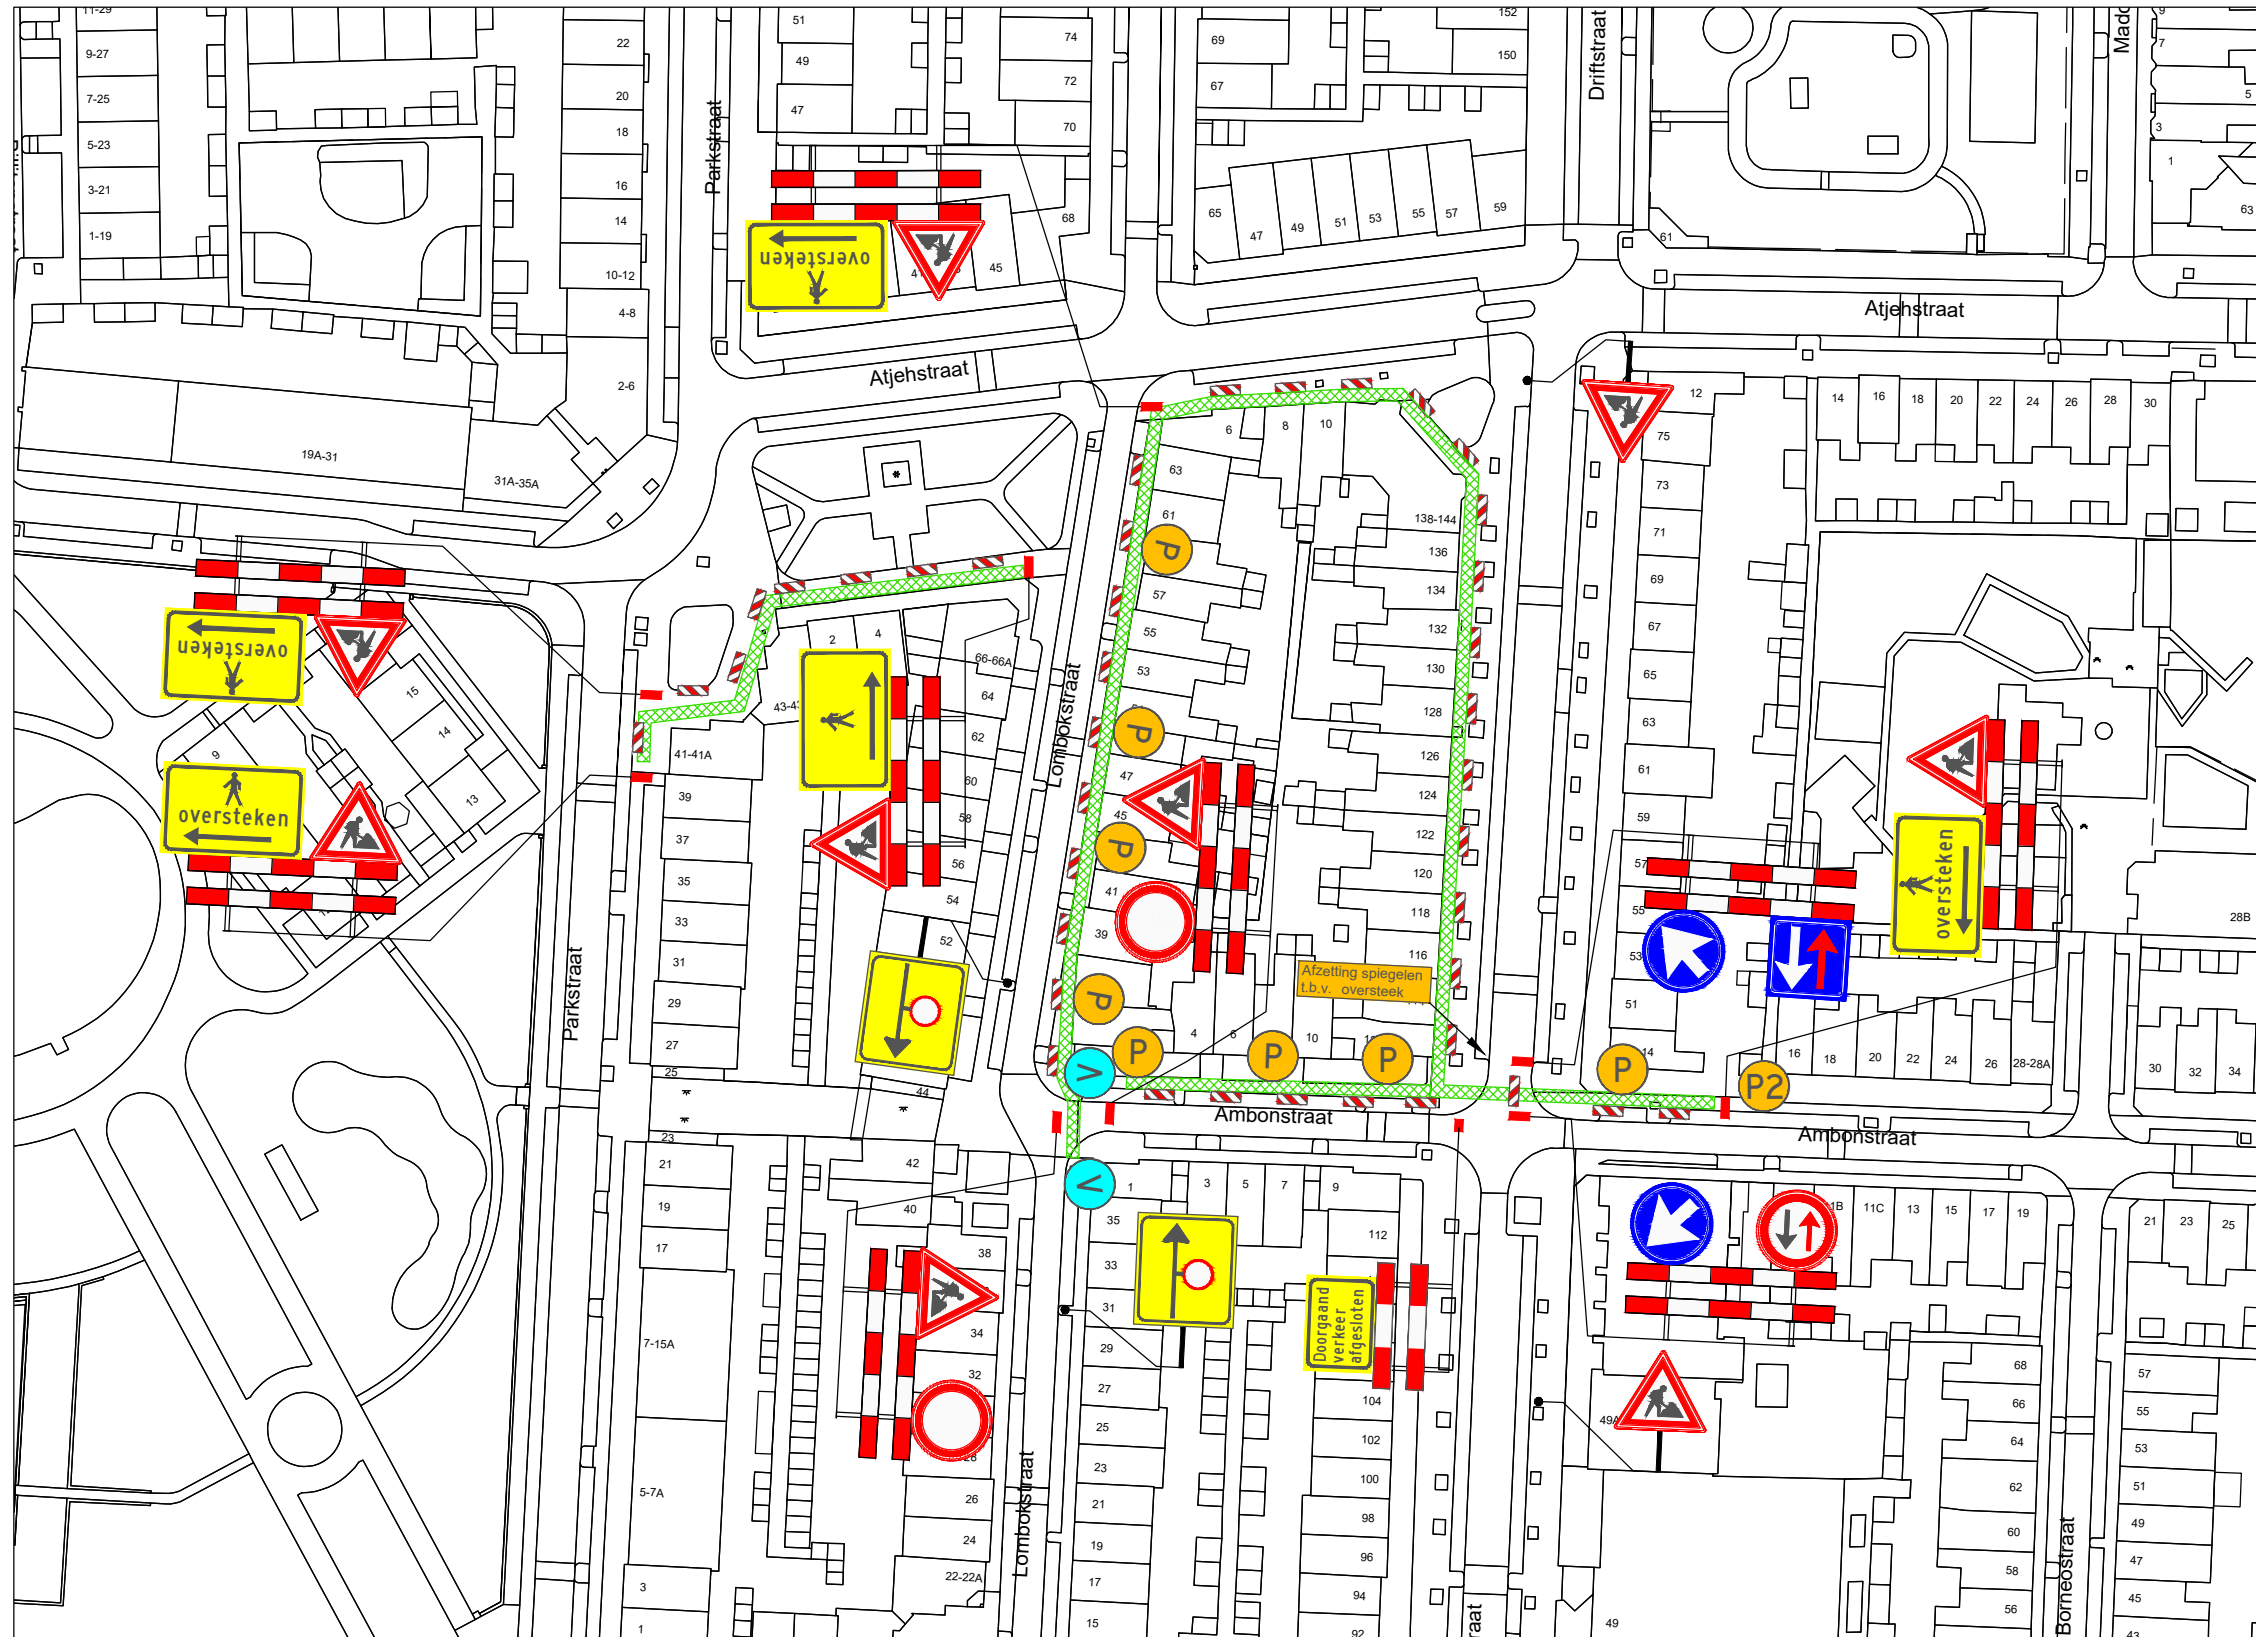


VERKLARING

- Werkvak
- Schrikhek
- Geleidebaken / Verkeerskegel
- Vooraankondiging twee weken van te voren plaatsen
- Deze weg is dicht van (datum) t/m (datum) (.../...)
- Parkeerverbod twee weken van te voren plaatsen

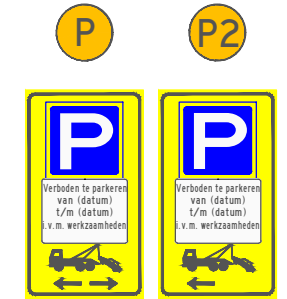

- afplakken/afkruisen conflicterende bewegwijzering en bebording
- de locatie van bebording is indicatief, de exacte locatie wordt op het werk bepaald
- minimale rijstrookbreedte is 3,50 meter

LOCATIE

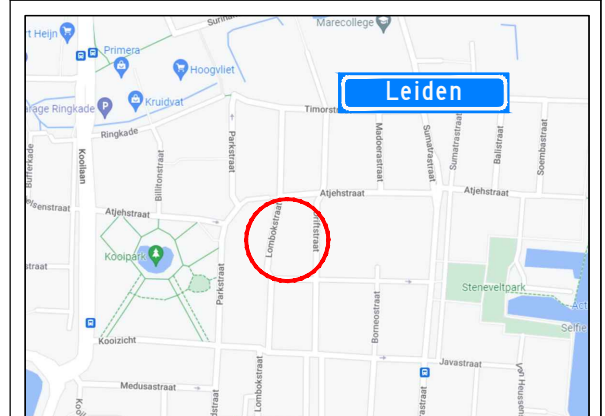

Behoort bij beschikking van
Burgemeester en Wethouders
van Leiden

BV.222/3377242

Project: Werkzaamheden Lombokstraat 37
te Leiden

Onderdeel: Afzetting
t.b.v. civiele werkzaamheden

Formaat: A3L
Schaal: n.v.t.

A 11-04-22 Concept

Wijziging Datum Omschrijving

Opdrachtgever:



Zwambag VerkeersTechniek
Lakerveld 41
4128 LE Lexmond
tel: 0347-443000
mob: 06-54386463
E-mail: info@zwambagverkeerstechniek.nl



Tekening nummer: 22.043.272A01-A

Project nummer:

Referentie opdrachtgever: 2107020