Plaatsen tegen de muur, tussen venster en de deur.

Behoort bij beschikking van Burgemeester en Wethouders van Leiden

BV. Z22/3377242

Plaatsen tegen de muur, tussen venster en de gevelgrens.

Atjehstraat

Lombokstraat

Parkstraat

Ambonstraat

19A-31

31A-35A

4-8

2-6

HDPE 32, nr; R1140 GERESERVEERD

LEDN-EV06825

006.WCA004.01.07

006.WCA003.03.05

LEDN-EV07608

LEDN-EV07609

LEDN-EV07610

LEDN-EV07796

006.WCA003.02.01

006.WCA003.02

006.WCA003.02.08

110 (PVC)

006.WCA003.03.06

006.WCA003.03.04

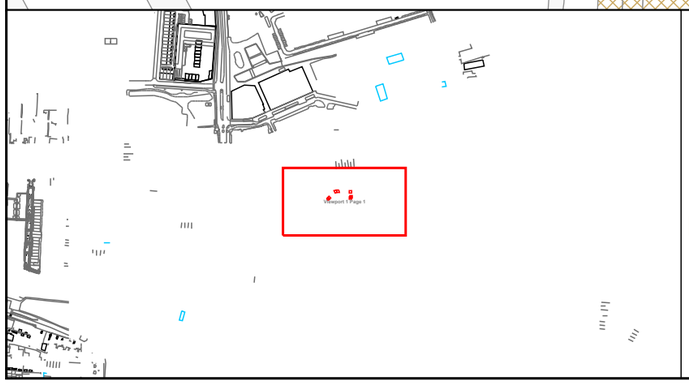

Legenda

- Behuizing / Huisje(gepland)
- Behuizing / Huisje(in bedrijf)
- Geul(gepland)
- Mantelbuis(gepland)

BUIS [Gis]

-] Buisdop

CAI [Gis]

- Cai Aansluitdoos(gepland)
- Cai Haspel/Rol

Title: 2003080 - Renovatie de Kooi fase 1

vodafone Ziggo

Nummer 94848-464350

LEIDEN	LEIDEN
Schaal: 1:500	User: nvleeuwen
ACE: CATV	Plotdatum: 05/04/2022
Size: A3	

N