


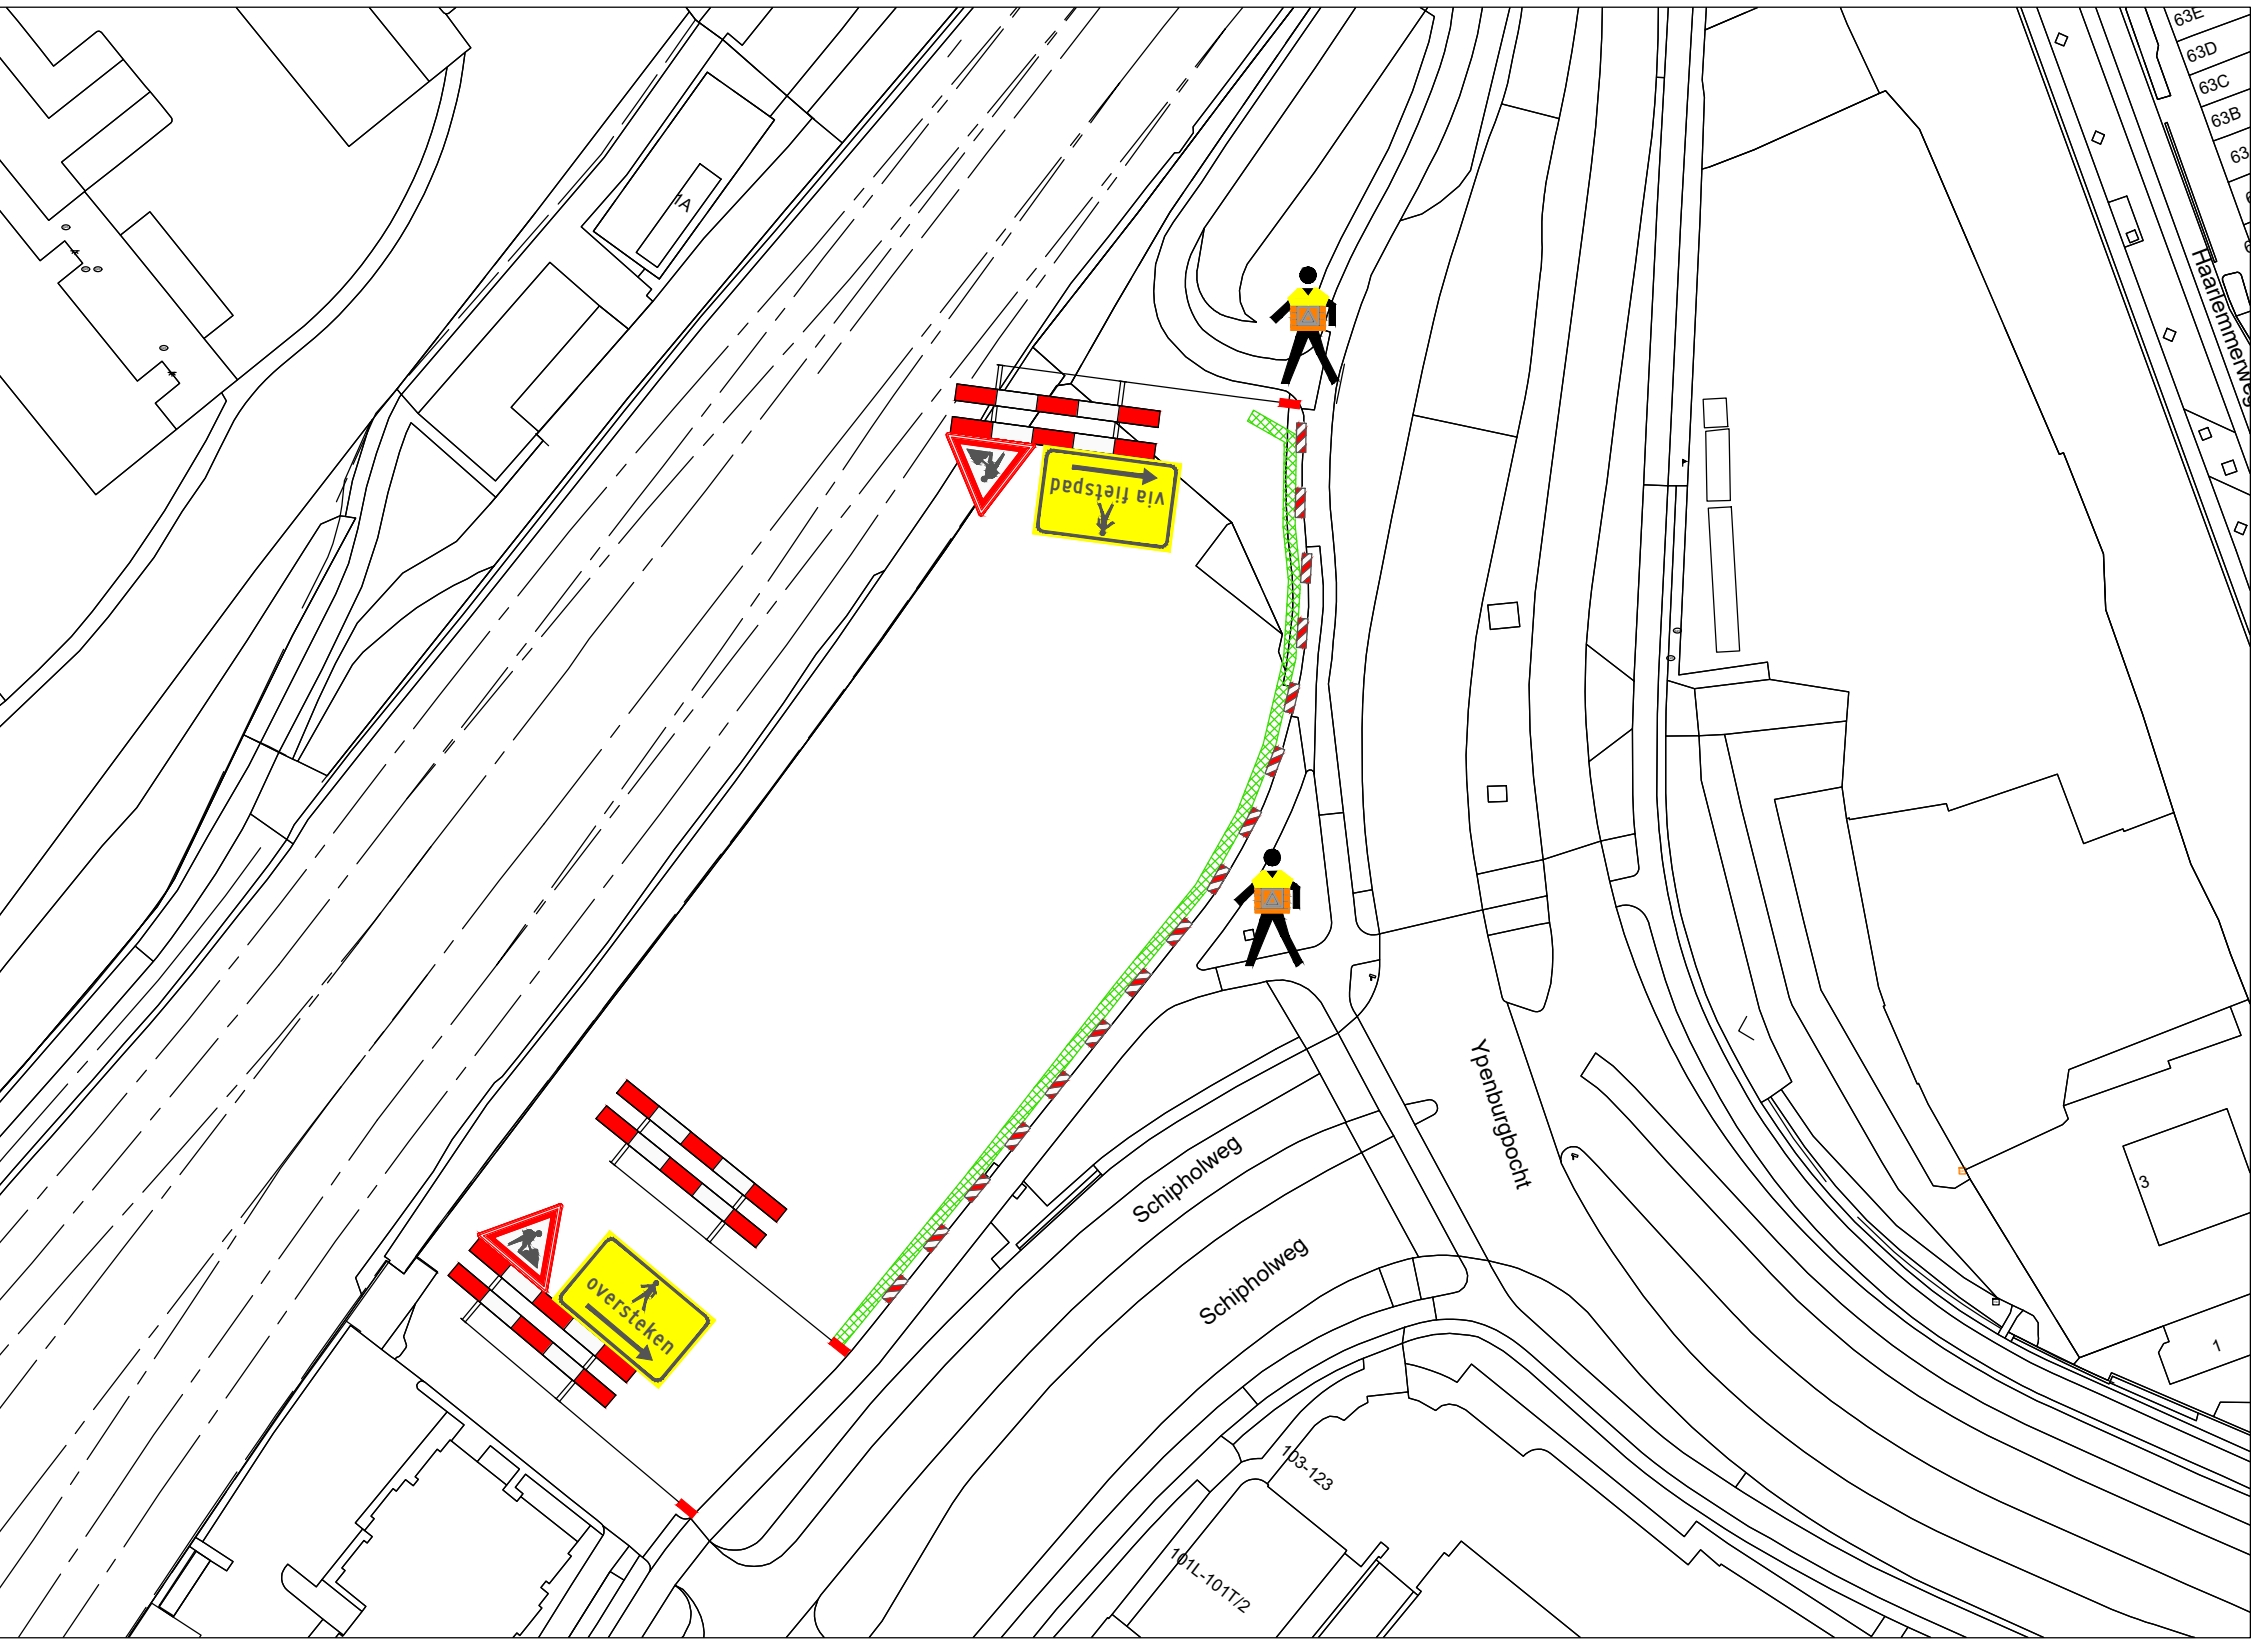

VERKLARING


- Werkvak
- Schrikhek
- Geleidebaken / Verkeerskegel
- Verkeersregelaar

Behoort bij beschikking van
Burgemeester en Wethouders
van Leiden

BV. Z22/3386430

- afplakken/afkruisen conflicterende bewegwijzering en bebording
- de locatie van bebording is indicatief, de exacte locatie wordt op het werk bepaald
- minimale rijstrookbreedte is 3,50 meter

LOCATIE

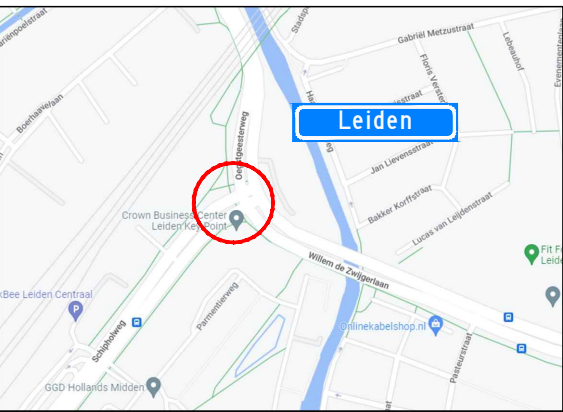

Project: Werkzaamheden Schipholweg te Leiden								Opdrachtgever:			
Onderdeel: Voetpad afzetting t.b.v. civiele werkzaamheden										Zwambag Verkeerstechniek Lakerveld 41 4128 LE Lexmond tel: 0347-443000 E-mail: info@zwambagverkeerstechniek.nl	
		A	04-05-22	Concept		A. Mujic	A. Mujic			Project nummer:	
Formaat: A3L	Schaal: n.v.t.	Wijziging	Datum	Omschrijving		Tekenaar	Controle	Tekening nummer:	22.029.91A01-A		Referentie opdrachtgever: 2022710107