


# NWE AANSL E LAADPAAL

EEM Ligging onbekend

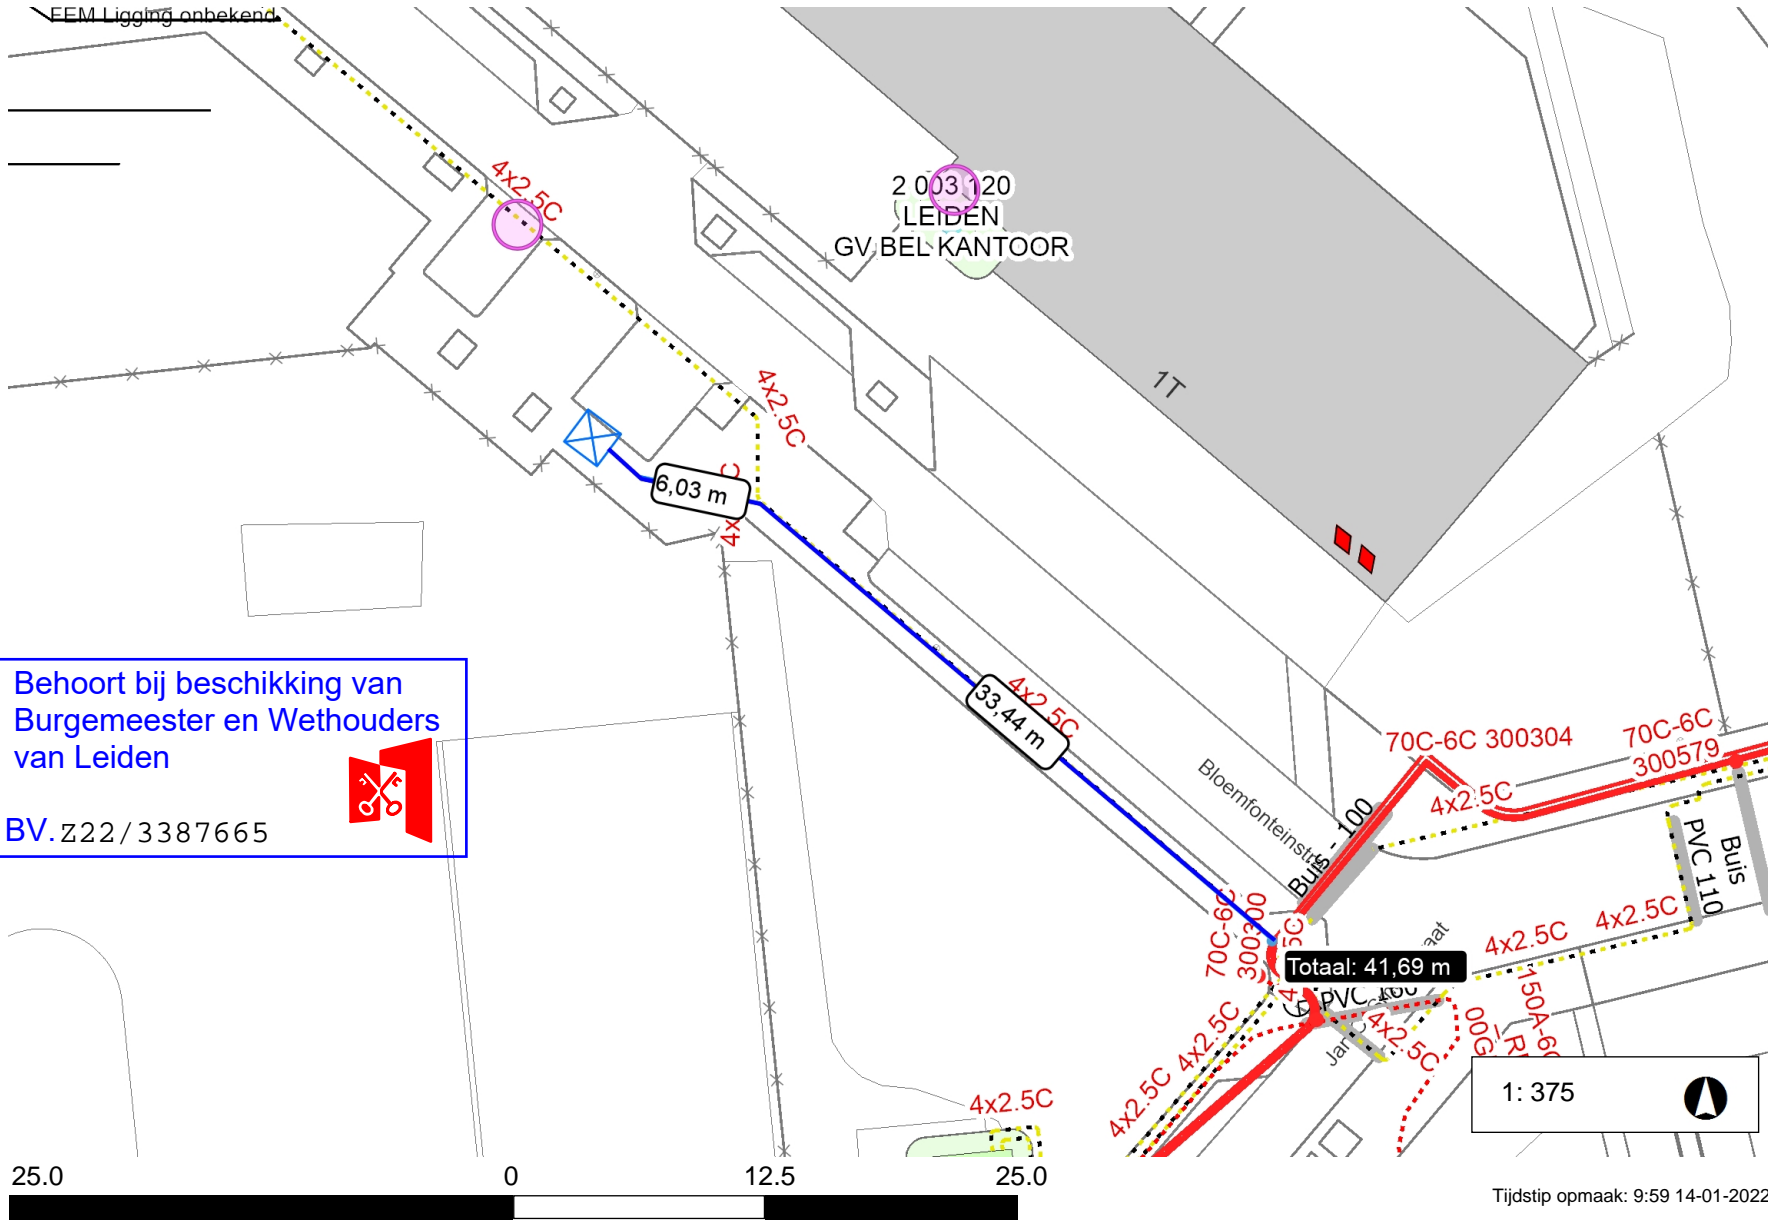














Behoort bij beschikking van  
Burgemeester en Wethouders  
van Leiden



BV. Z22/3387665

## Legenda

- Laagspanning 
- LS Aansluitkabel 
- Lage Druk 
- LD Aansluitkabel 
- Nieuw tracé 
- Te verwijderen tracé 
- Nog niet definitief ingetekend 
- Mantelbuis 
- Geplande topografie 
- Hulplijn 
- Aftakking 
- Buitenkast 
- Lichtmast 

## Opmerkingen

Nwe aansl 3x25AA HAK + meter.  
Hoofdkabel 4x70Cu (300300).  
Aansl kabel 4x16 Cu ± 43 meter.  
GEEN AARDE LEVEREN.  
Laadpaal Allego  
Klantvraagnummer 2597561

25.0 0 12.5 25.0