



## Omleiding

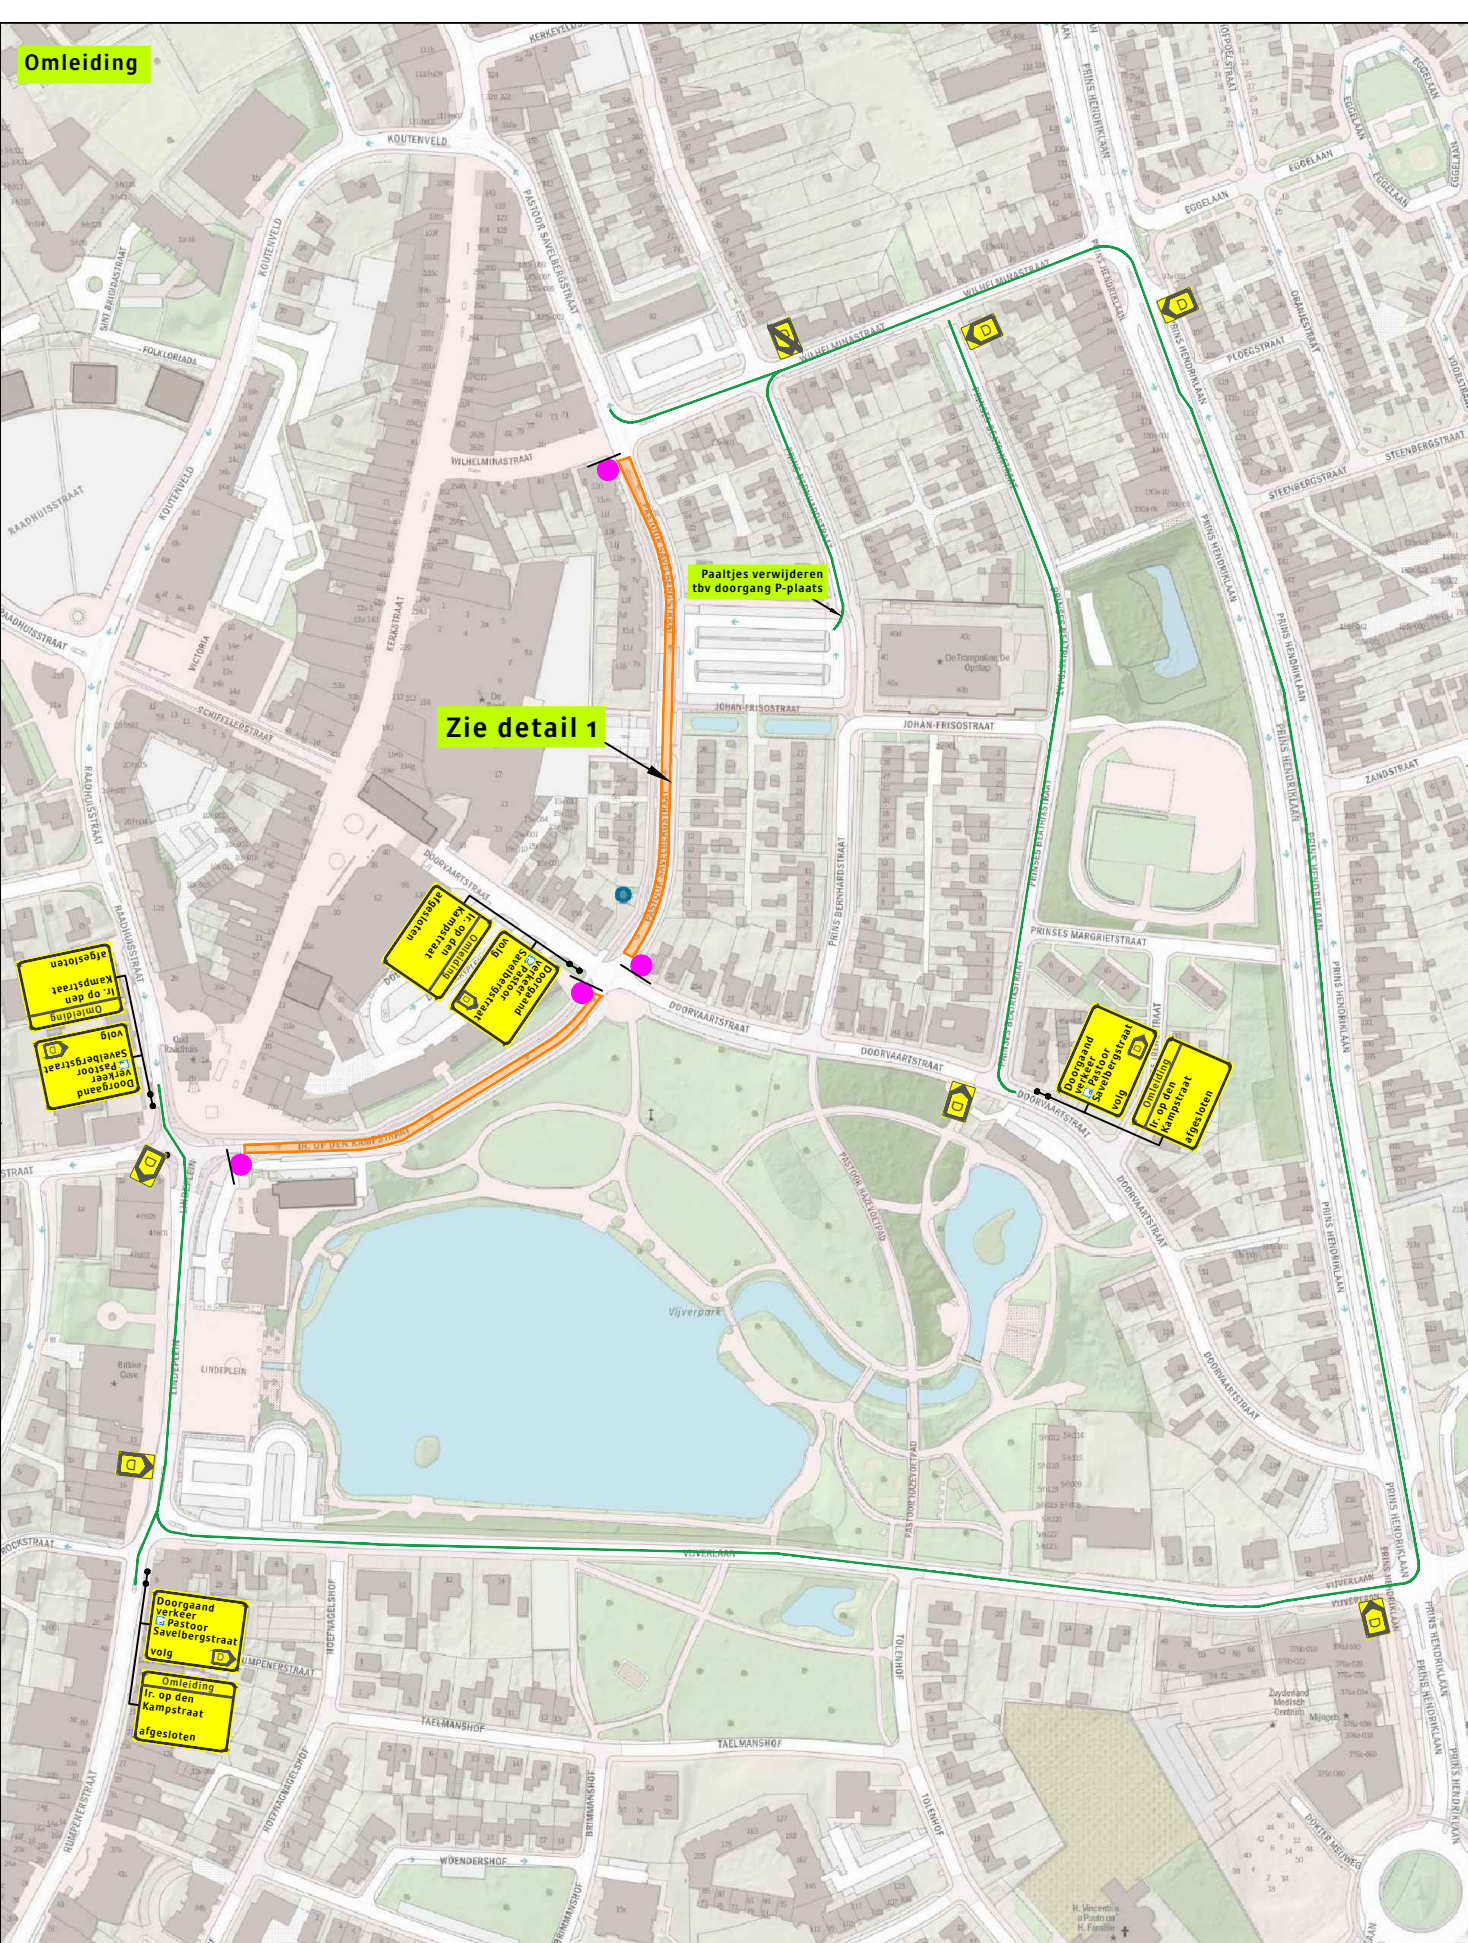


### Detail 1

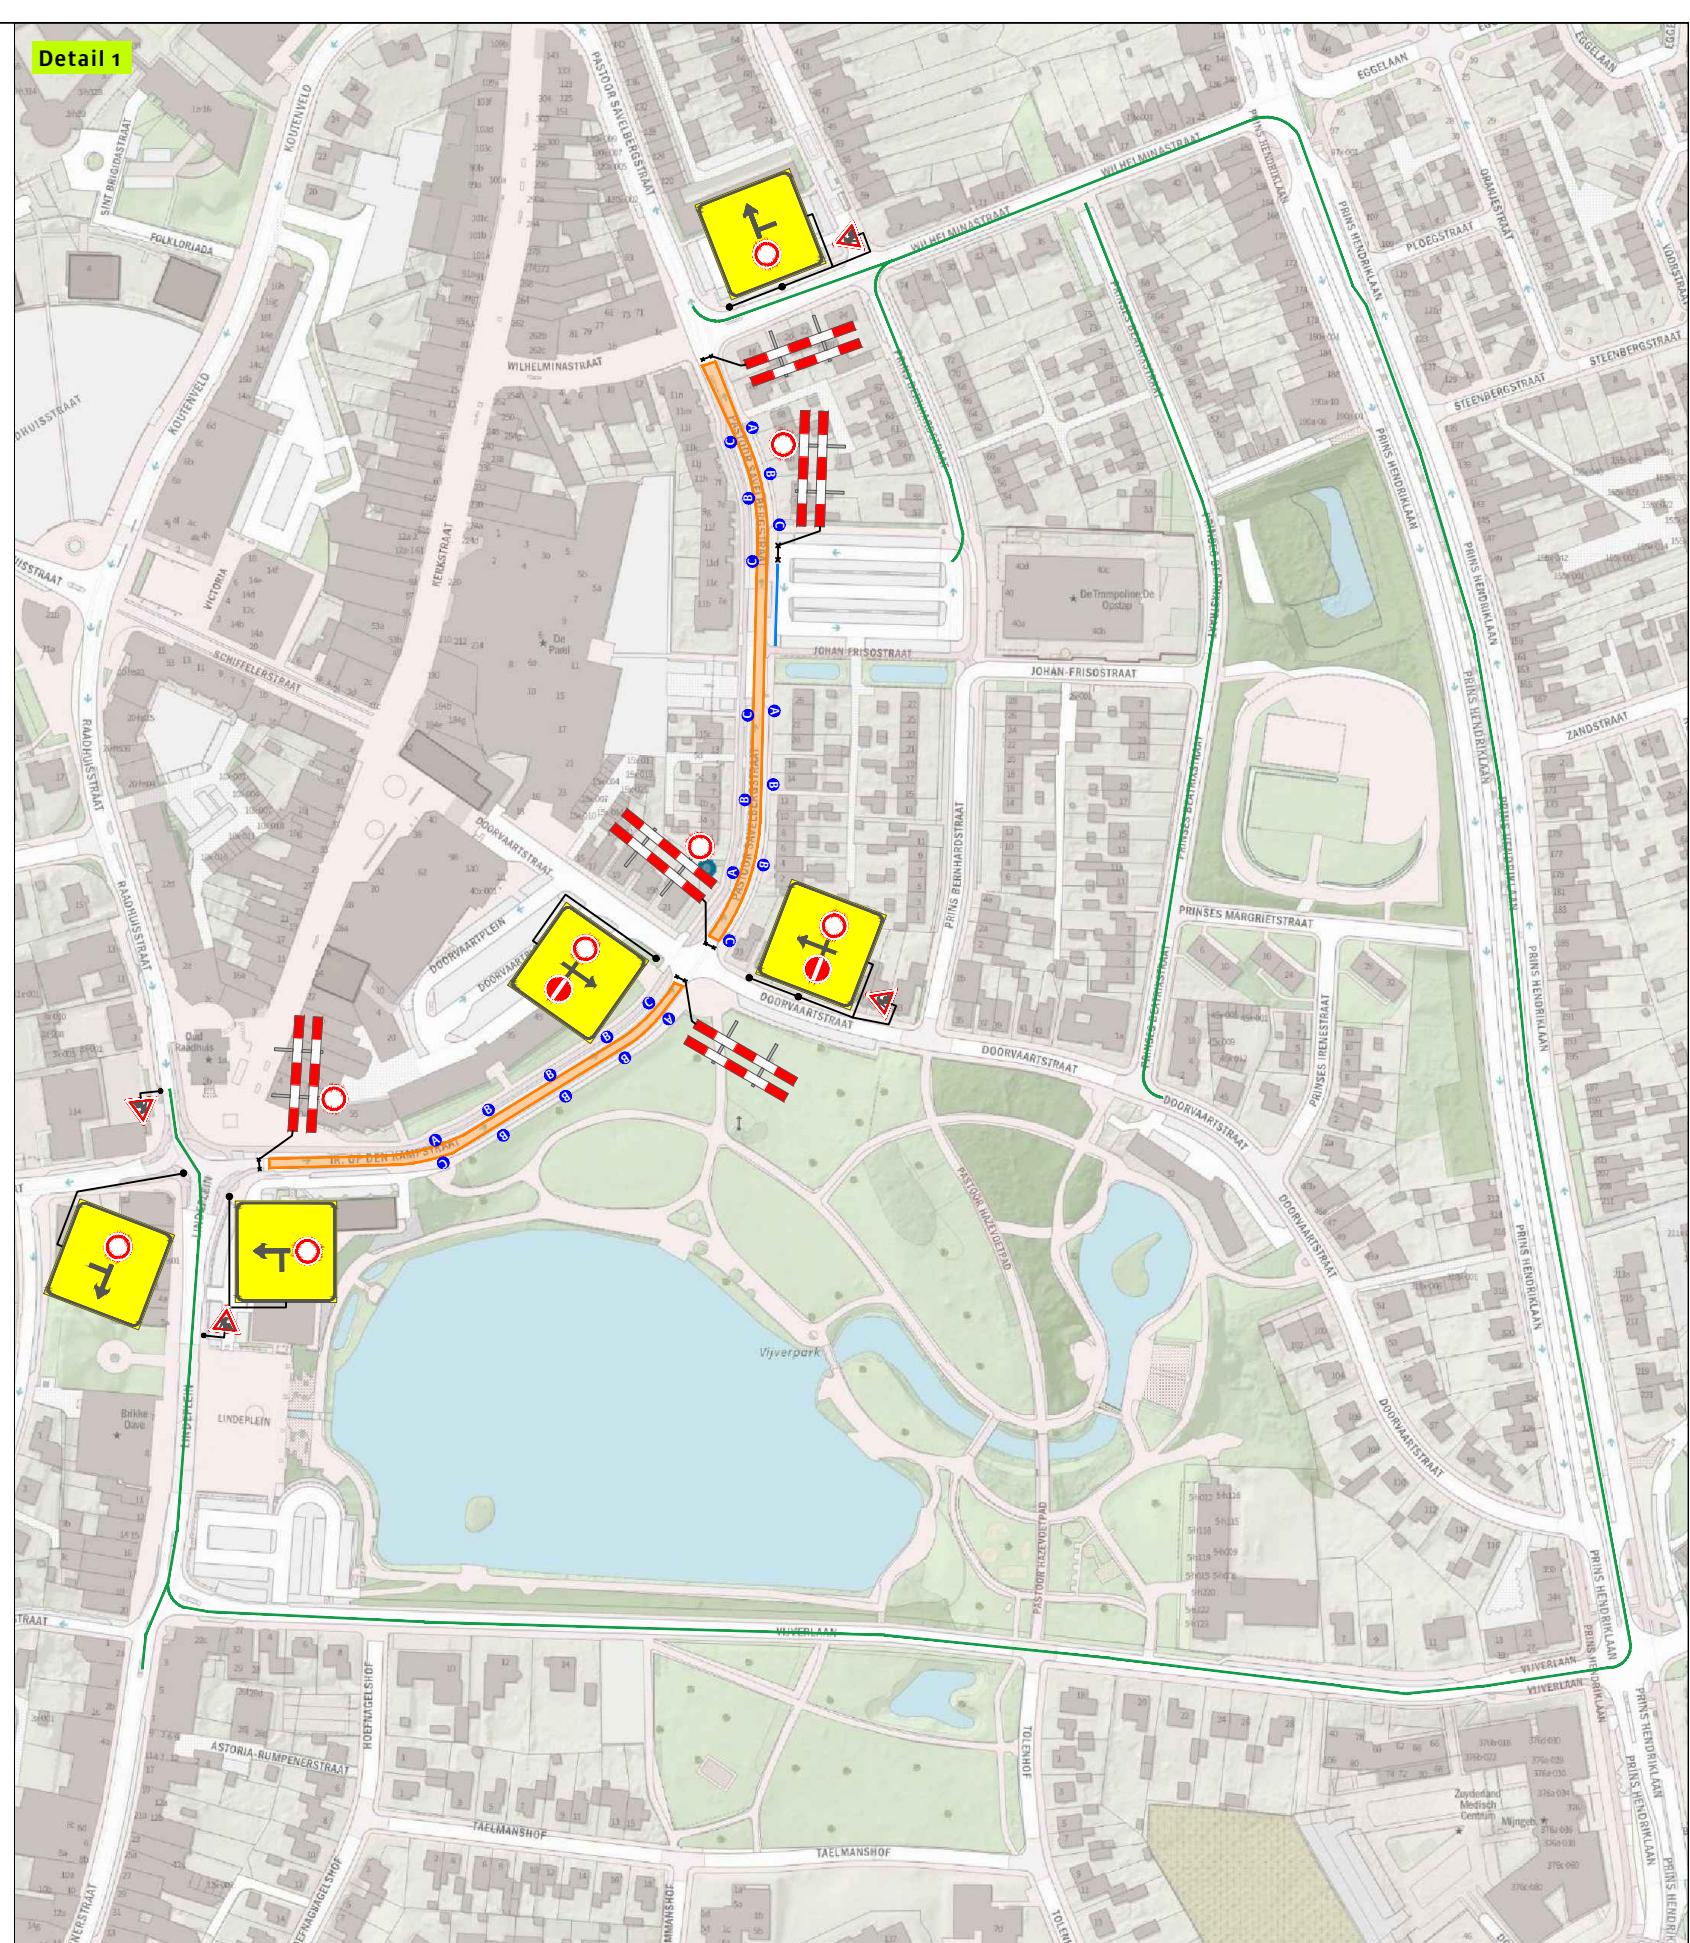

## Legenda

## Werkvak Bakens

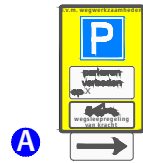

Brunssum

Opdrachtgever:



Project:

Pastoor Savelbergstraat, Brunssum

Onderdeel:

|                                |                     |
|--------------------------------|---------------------|
| Aard werkzaamheden opdr.gever: |                     |
| Getekend                       | : M.D. van der Valk |

|               |               |
|---------------|---------------|
| Gecontroleerd | : R. Dortants |
|---------------|---------------|

|               |            |
|---------------|------------|
| Secundaire    | : R. Dants |
| Referentienr. | :          |

|                                                                                        |             |                 |  |
|----------------------------------------------------------------------------------------|-------------|-----------------|--|
| Formaat: A3                                                                            | Schaal: nvt | Status: Concept |  |
| Plaatsing conform CROW 96a en 96b - Conflicterende bebording / bewegwijzering afdekken |             |                 |  |

Datum : 25-5-2022

Datum : 25-5-2022

Tekeningnummer: