



Auteursrecht voorbehouden volgens de wet.

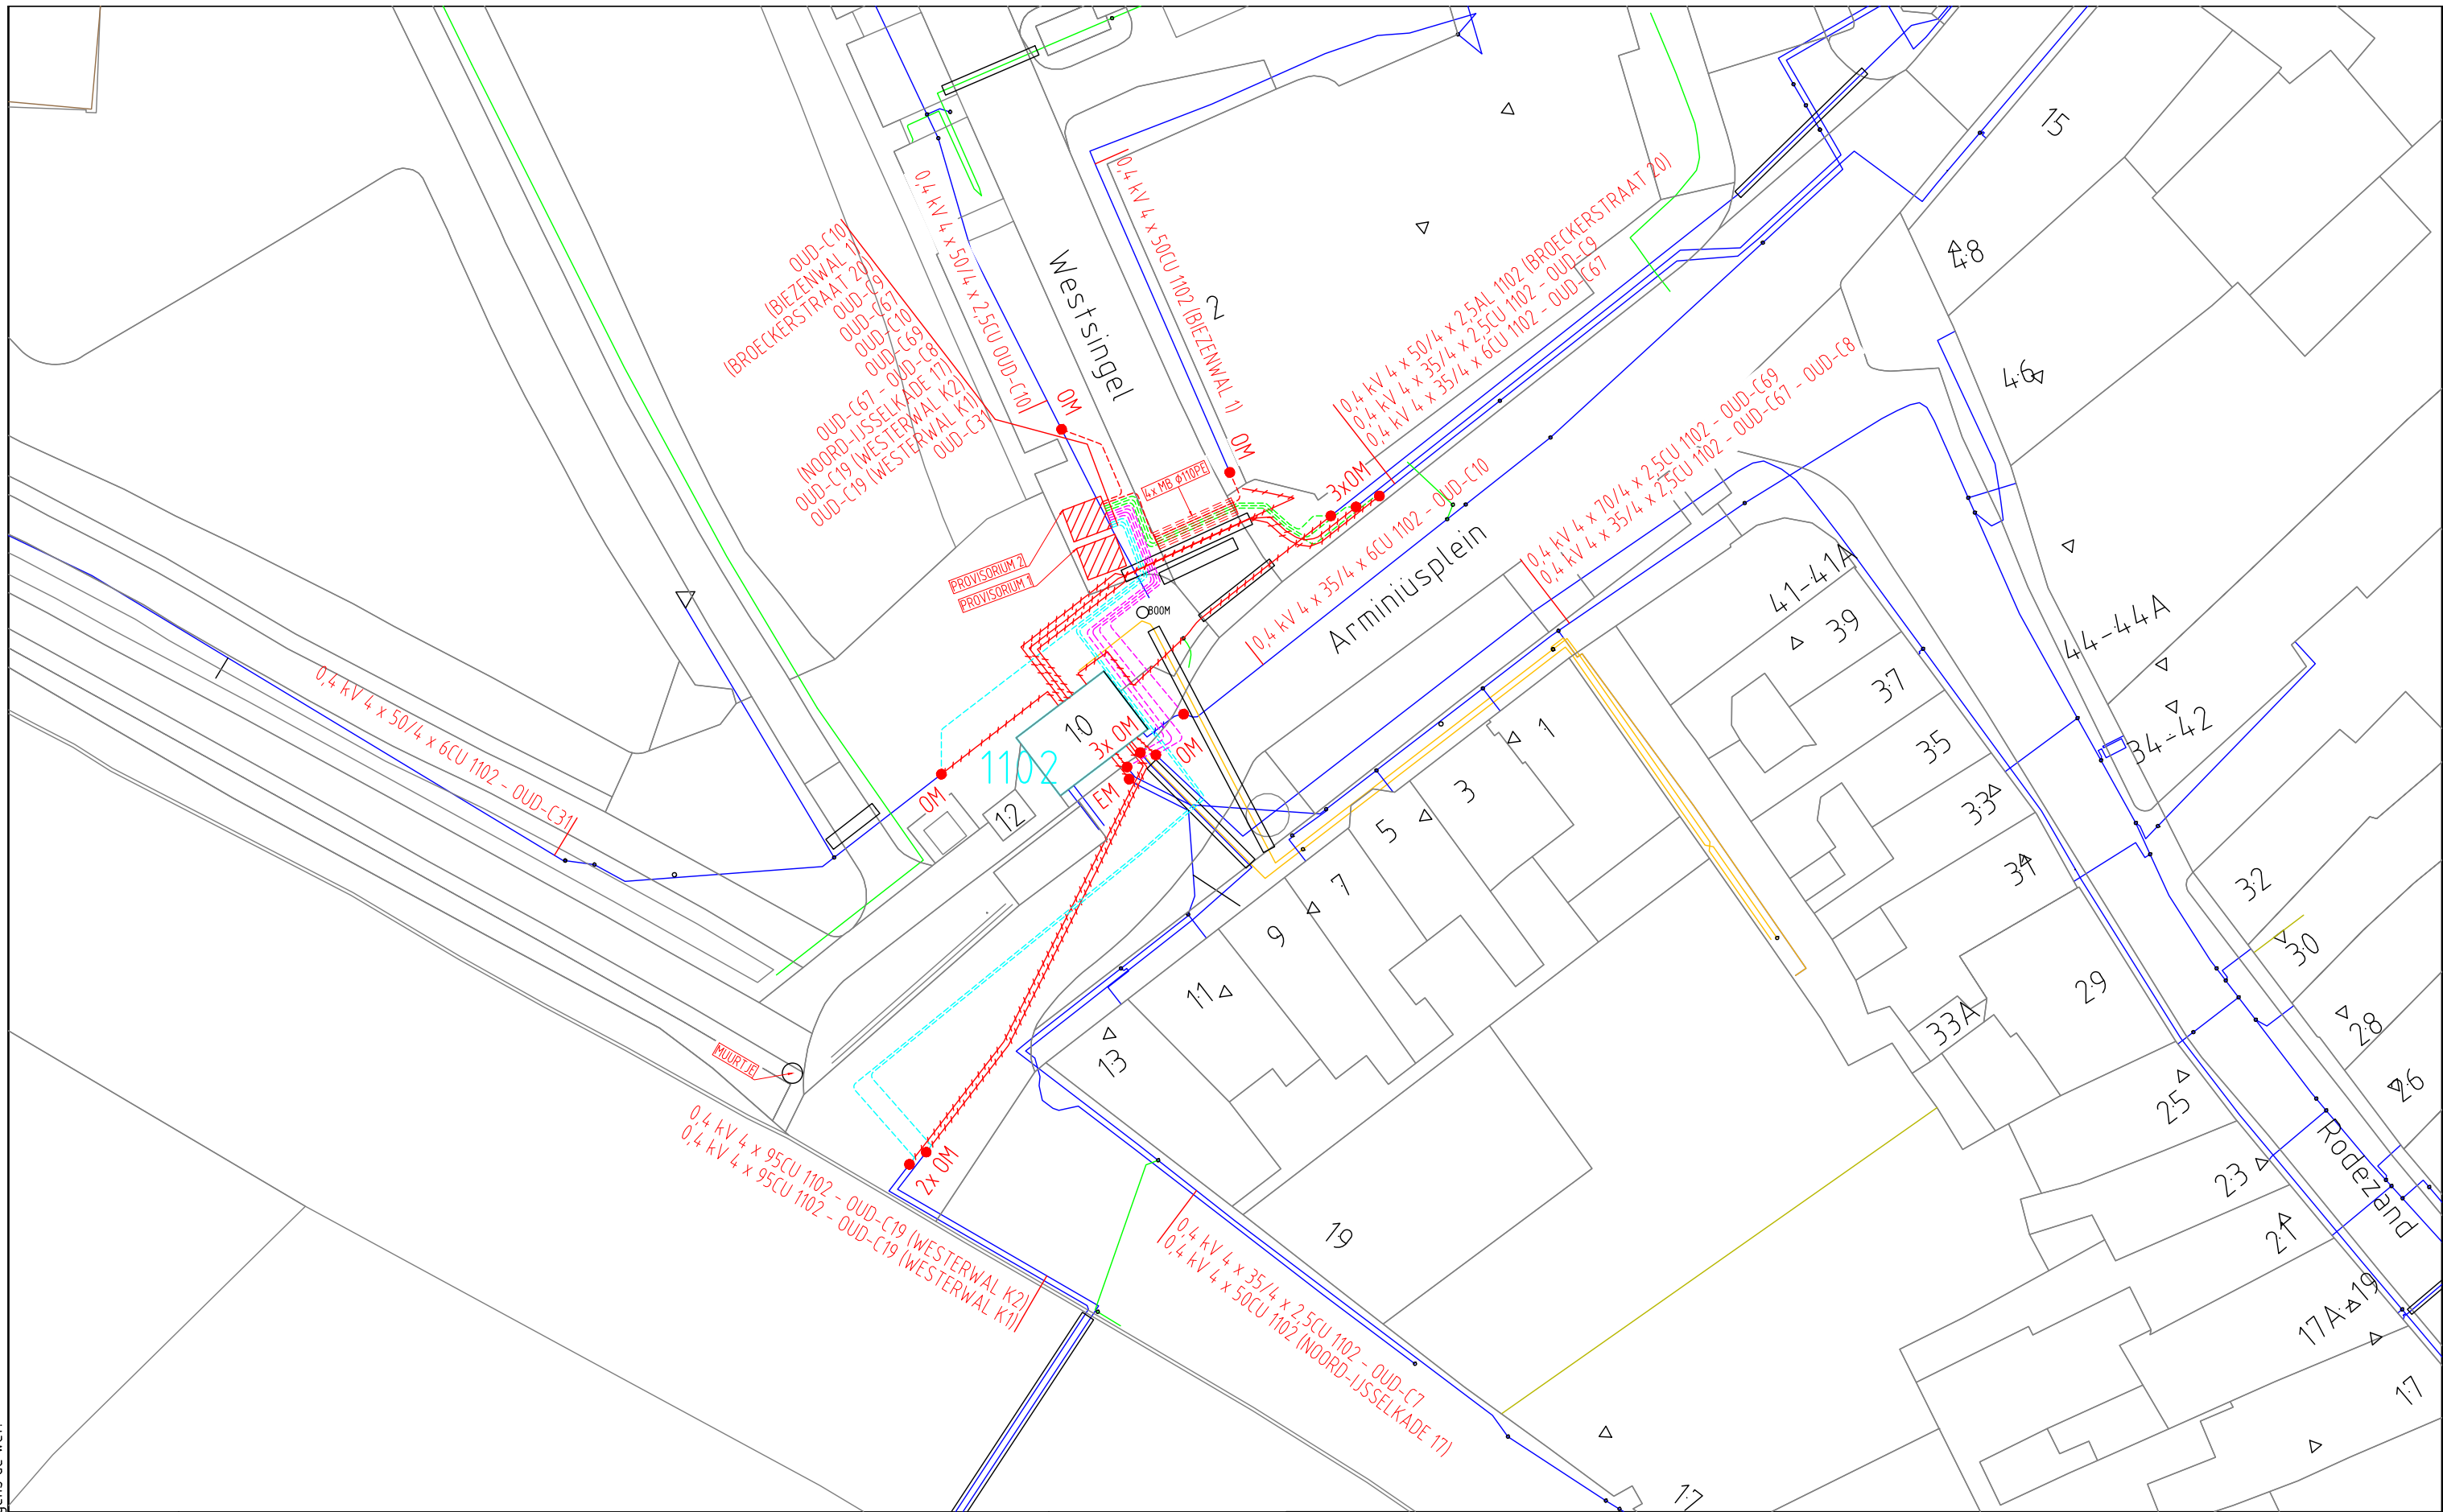

ELEKTRA NIEUW	LS-kast	Station	Leveringspunt	Laadpaal	OV mast
	Mast bovengronds	Mof	Bescherming	Abc Tekst	Zinkerbord
ELEKTRA BESTAAND	Kabel nieuw	Kabel te rijzen	Kabel te rooien	Buiten Bedrijf	Kadaster
	LS-kast	Station	Leveringspunt	OV mast	Mast bovengronds
	Mof	Bescherming	0,4 kV/OV	0,4 kV	OV
	3 kV	6 kV	10/13 kV	23 kV	25 kV
	50 kV	66 kV	150 kV	Buiten Bedrijf	Telecom
	Aardkabel	Gelijkspanning			

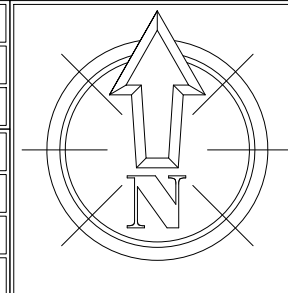

Opmerkingen: Geen
Tracélengte: Mtr.

STEDIN 20210119 Trace Elektra
Arminiusplein Oudewater
Aanleg LS-net TIJD SIT
Detailontwerp/Vergunning E

Formaat: A3
Schaal:
Volgend bladnr:

Wijz: #0
Getekend door: B. Vrieling
Goedgekeurd door Engineer:
Goedgekeurd door ONC/OIV:
Project: PD002720 GOU Waaiersluis voeding kabels naar ODW
Ordernr:
Documentnr: 20210119-0000-070
Status: In bewerking
Bladnr: 070

Datum: 3-6-2021