


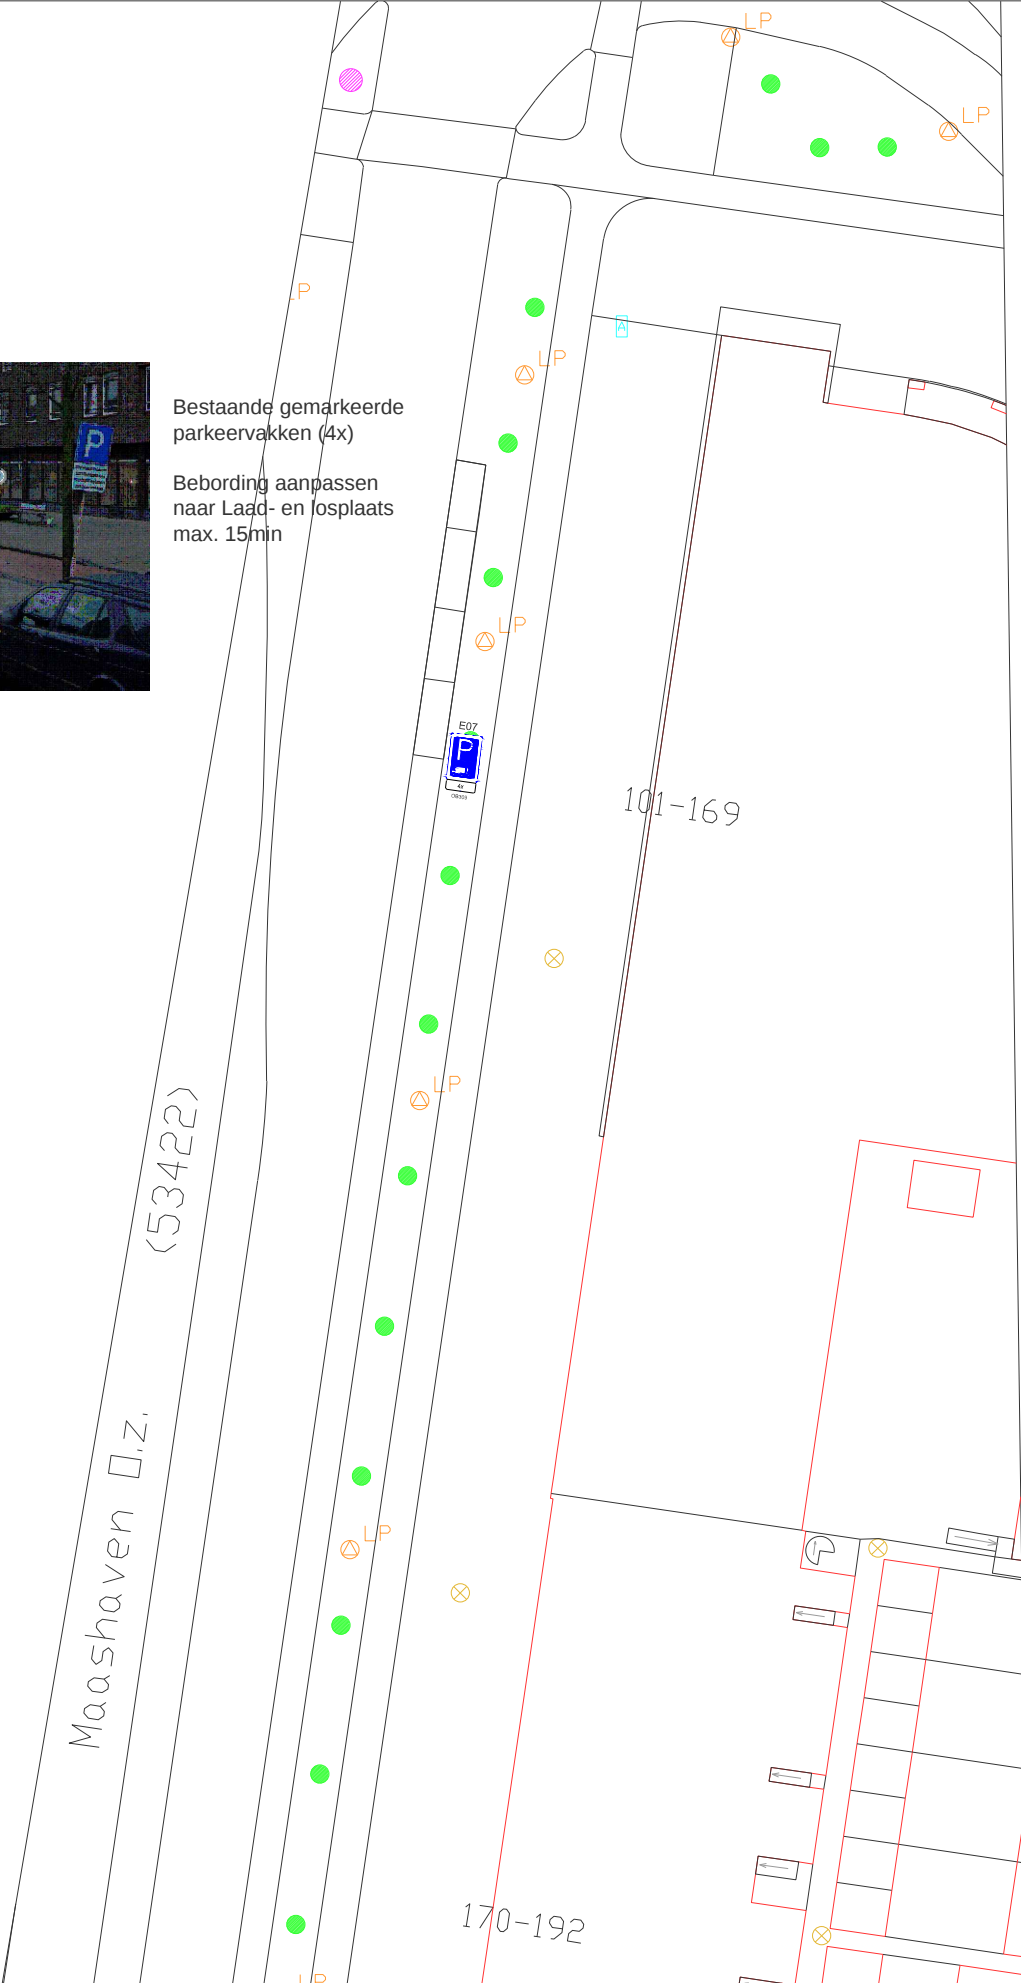

Bestaande gemarkeerde
parkeervakken (4x)

Bebording aanpassen
naar Laad- en losplaats
max. 15min



Schetsontwerp

Maashaven O.Z. 151

Gereserveerde parkeervakken omzetten naar laad- en losplaats

Schaal:
Verkeersbesluit:

Nee

 Gemeente Rotterdam
Stadsontwikkeling
Afdeling Mobiliteit

Deelgemeente: Feijenoord	Buurt:
Bestandsnaam: Maashaven O.Z. 151 L&L_ER	

TE - 20 / -----