



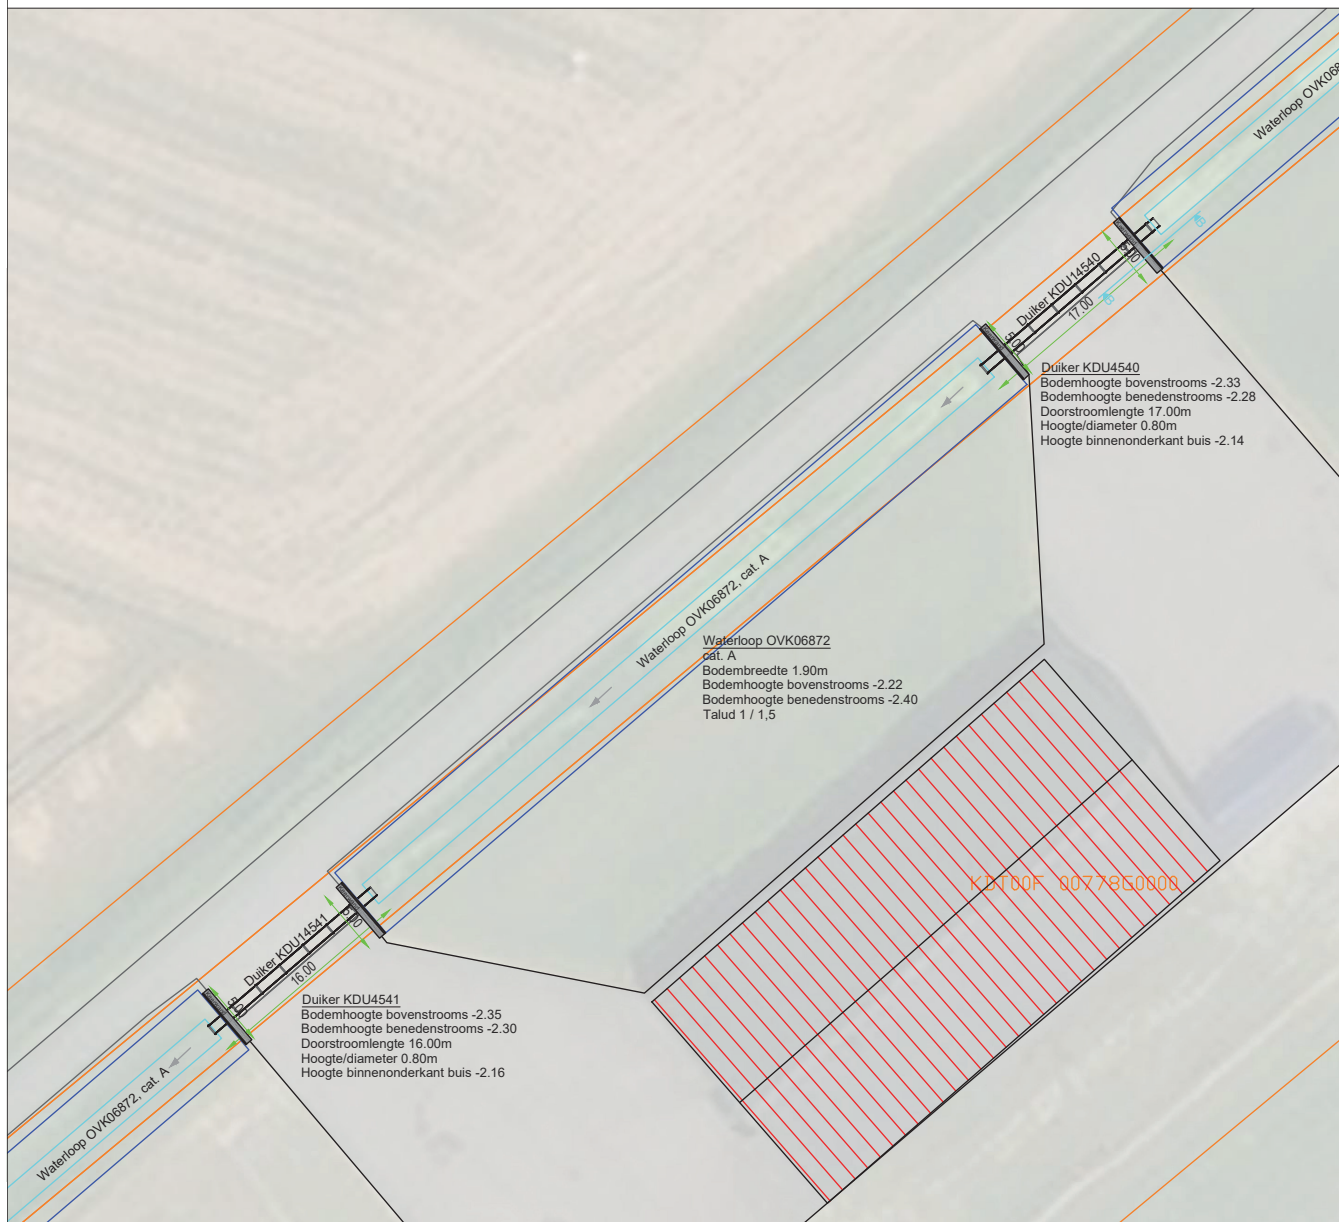

Situatieschets 1:400

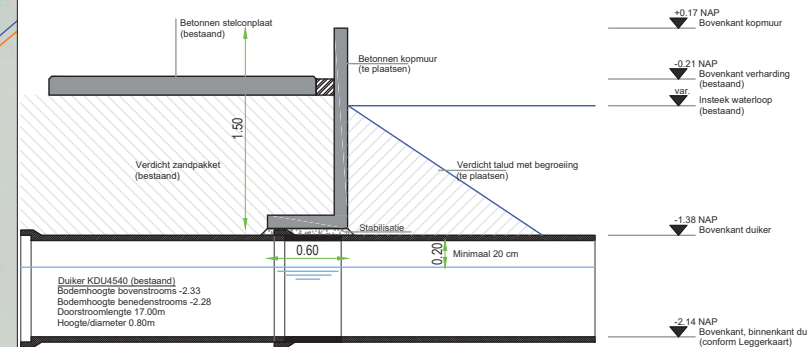

LEGENDA

- talud watergang/wateropslag
- stroomrichting
- 12.00 maatvoering in meters
- 00066 perceelnummer

TRAYCON INFRA METING B.V.

- projectbegeleiding
- aanleg tray- en containervelden
- levering materialen tray- en containervelden
- montage tray- en containervelden
- inmeten en uitzetten met laser / totalstation
- advies wateropvangsystemen
- bouwen van foliekassen
- aanleg van bassins
- leveren en plaatsen watersilo's
- storten van betonpaden
- hekwerken / windschermen
- grondwerken

kleinzundertseweg 15 - 4714 RR Sprundel tel: 0165-381006 fax: 0165-388539 www.traycon.nl e-mail: traycon@hetnet.nl

Hermus VOF Plaatsen kopmuren

gewijzigd	omschrijving
23-02-2021	Tekening meldingsplicht
getekend door	schaal 1:400 / 1:40
gecontroleerd door	formaat A3 (420 x 297)
uitgegeven door	
status Concept	versie V1
	tek. nr. 20-04-2022