

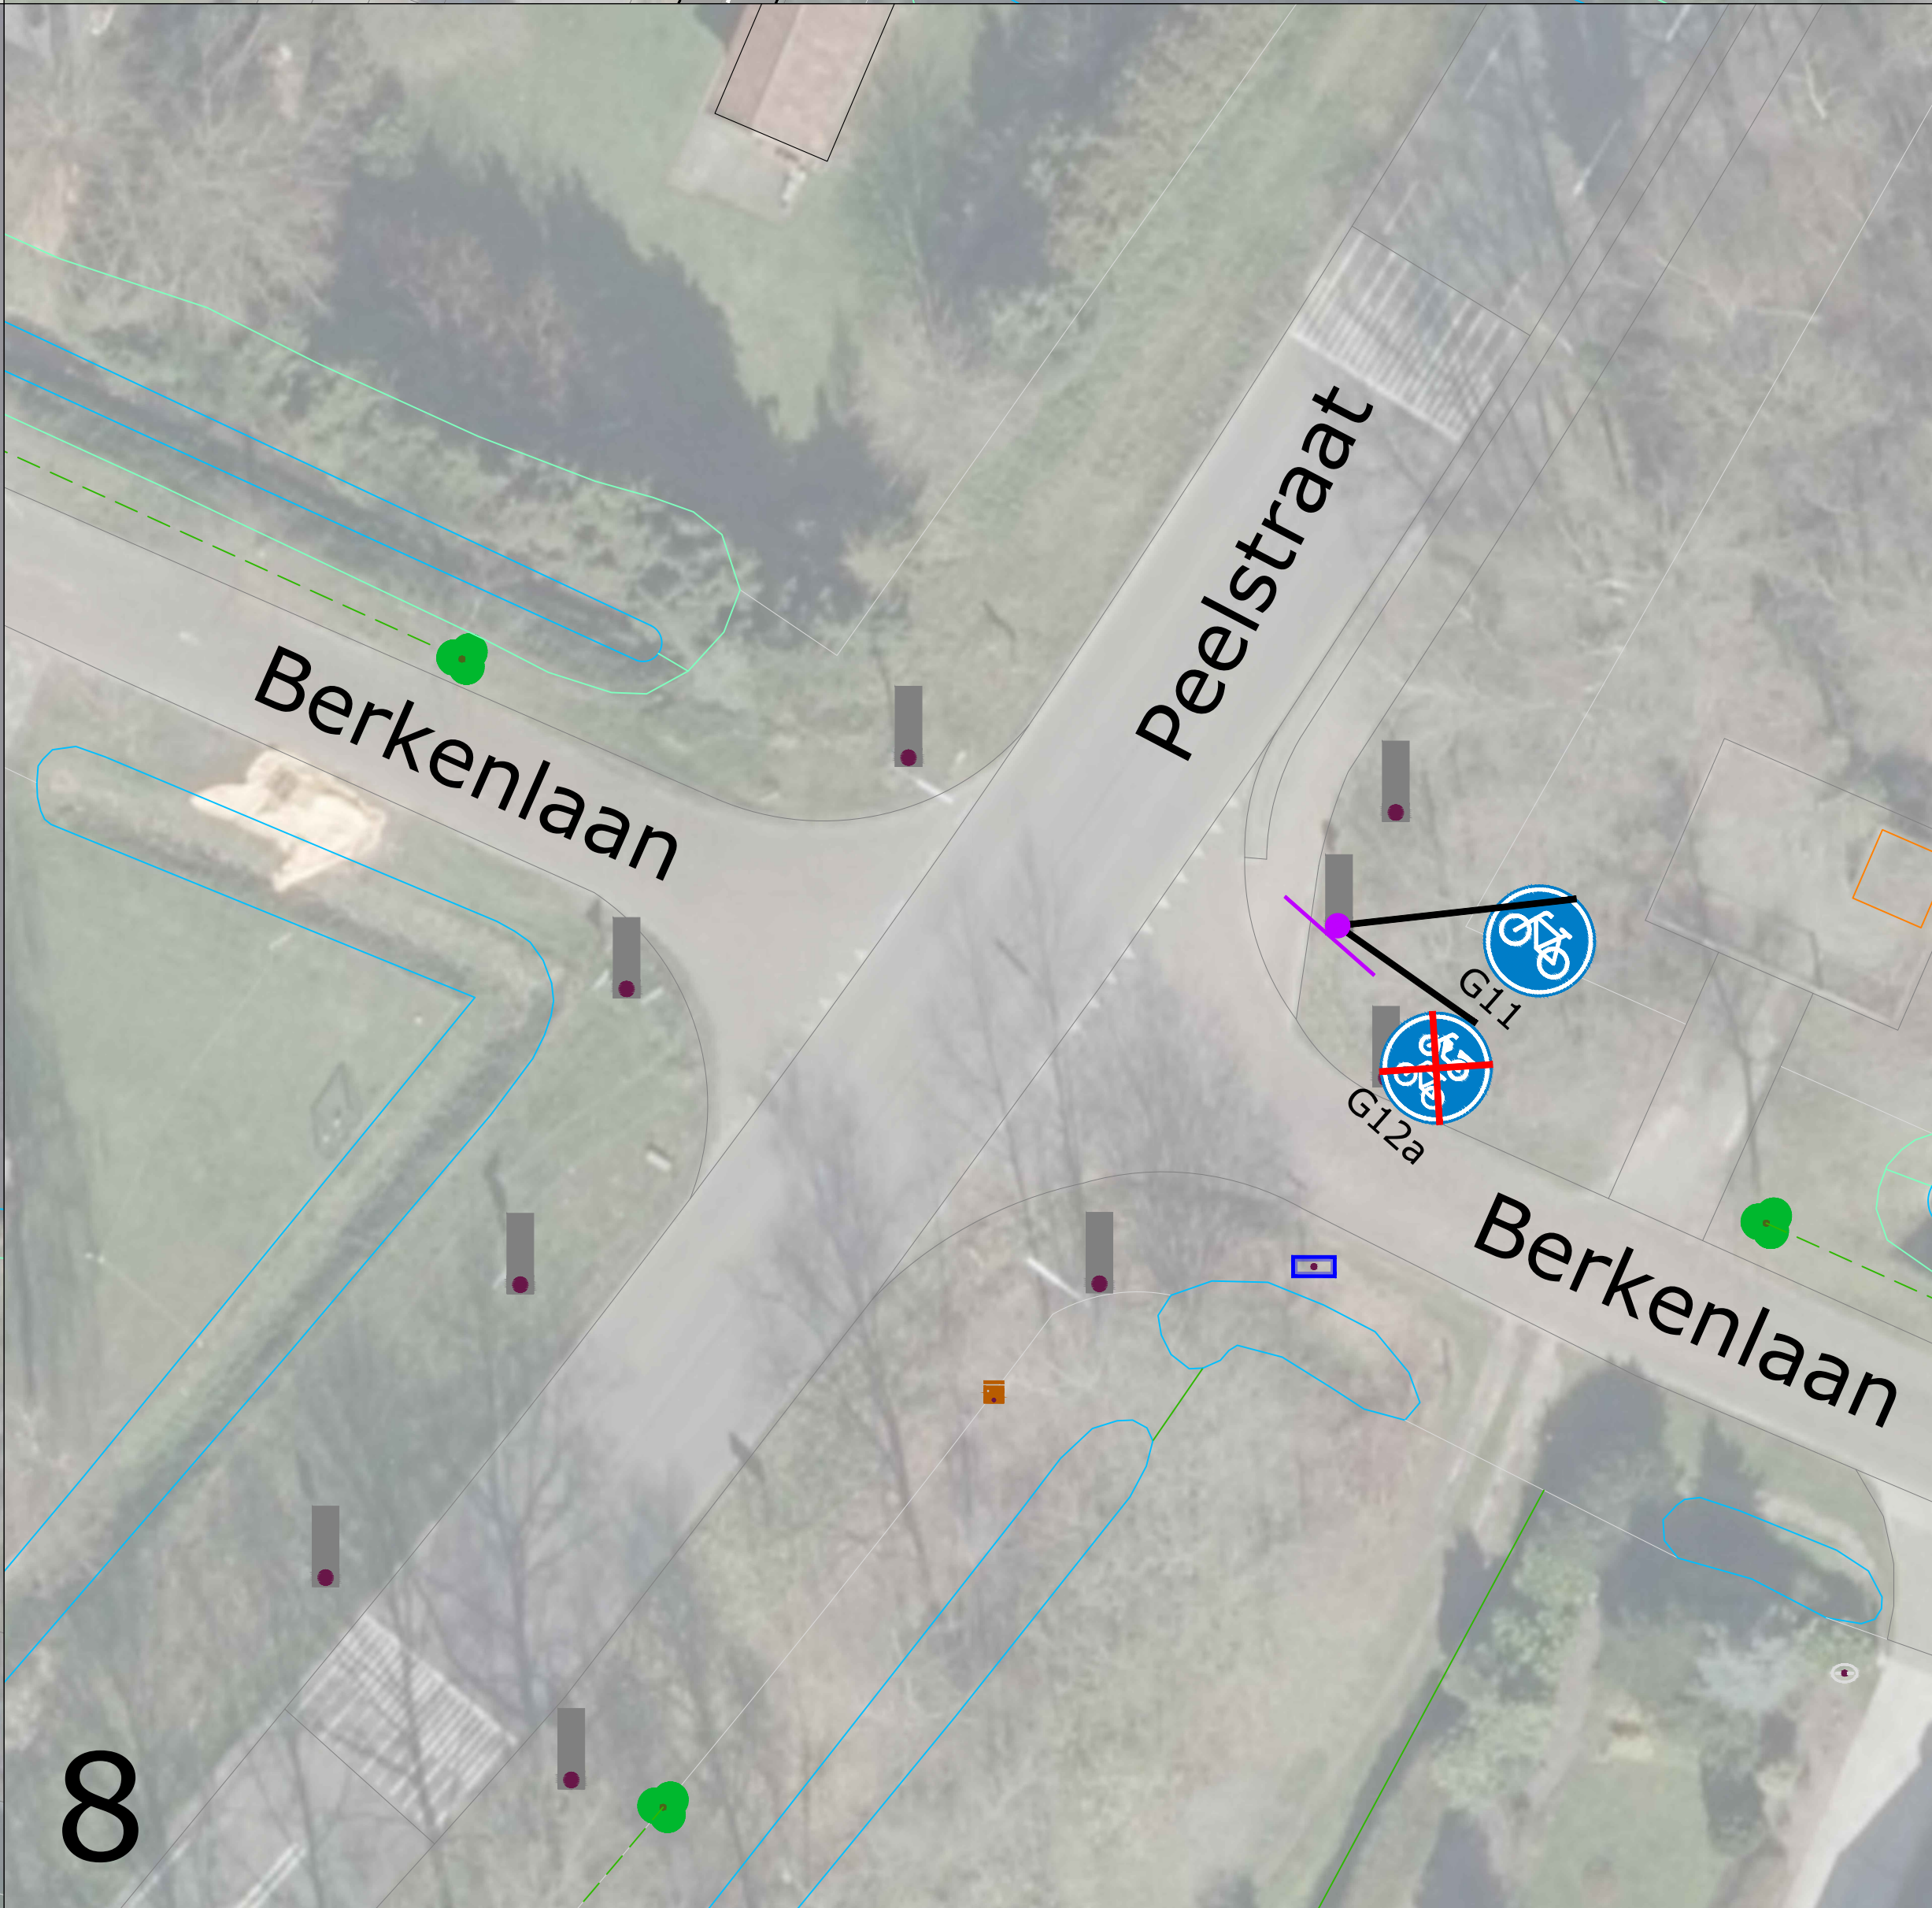
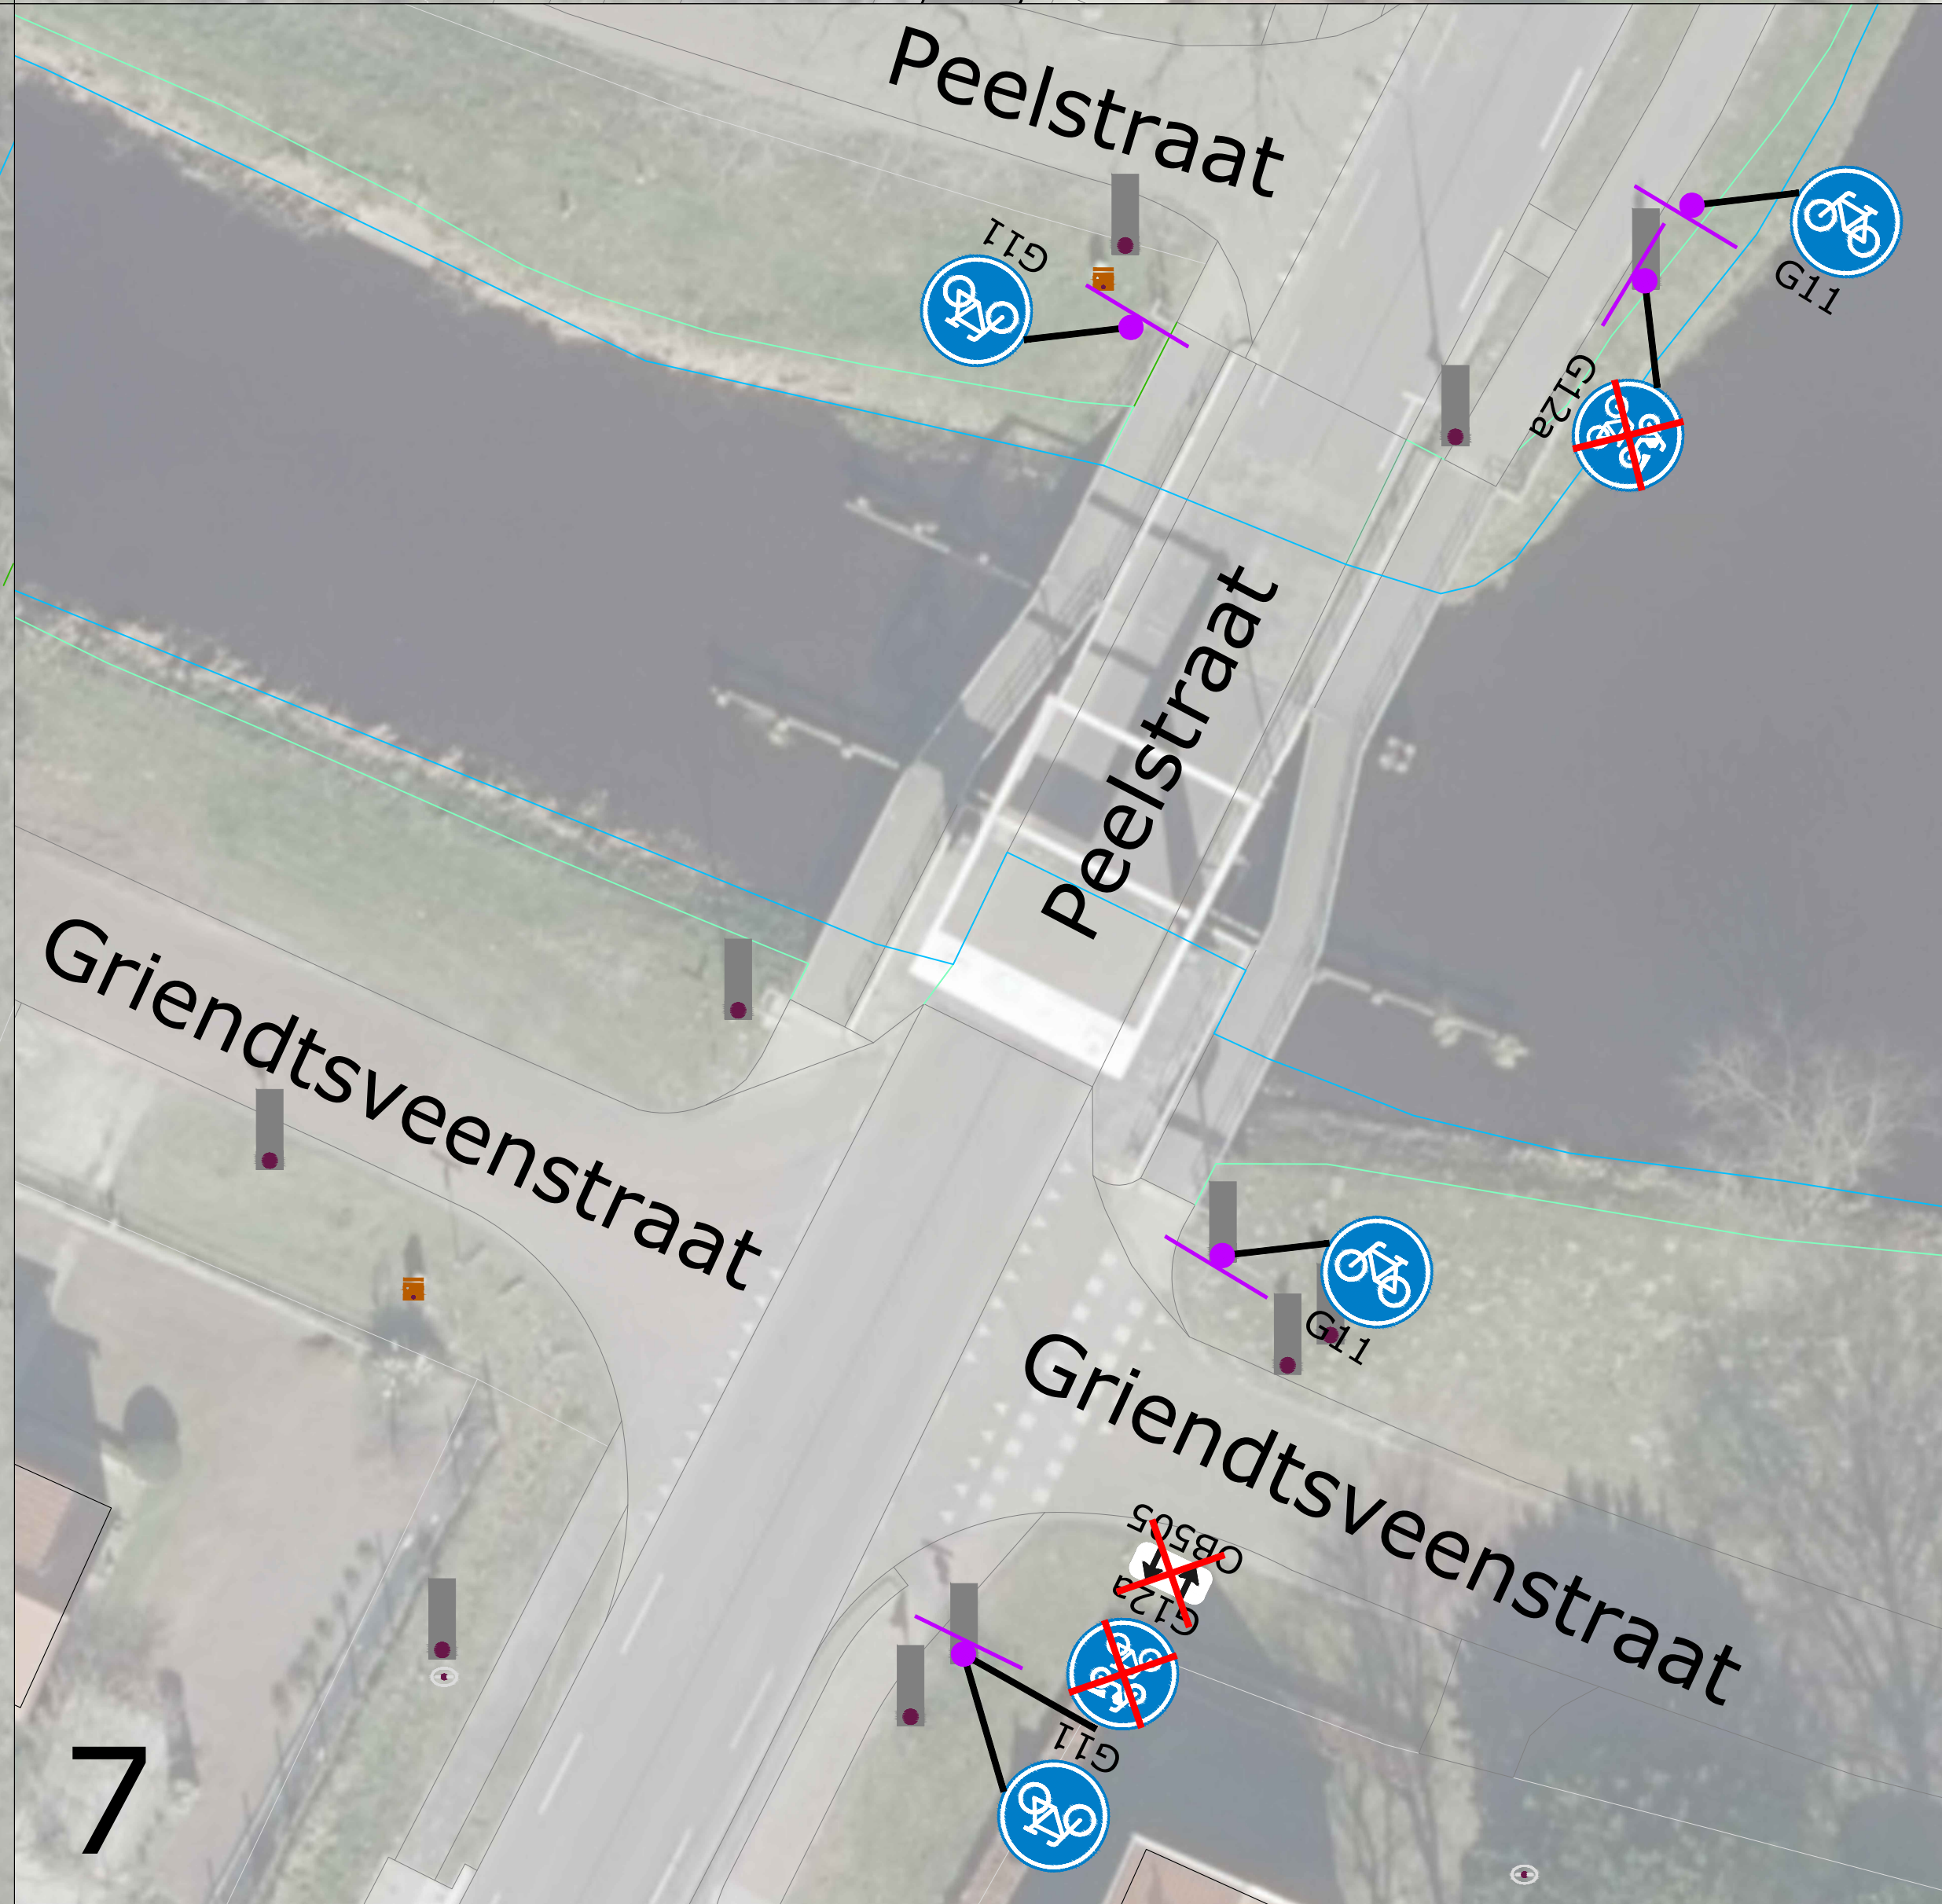
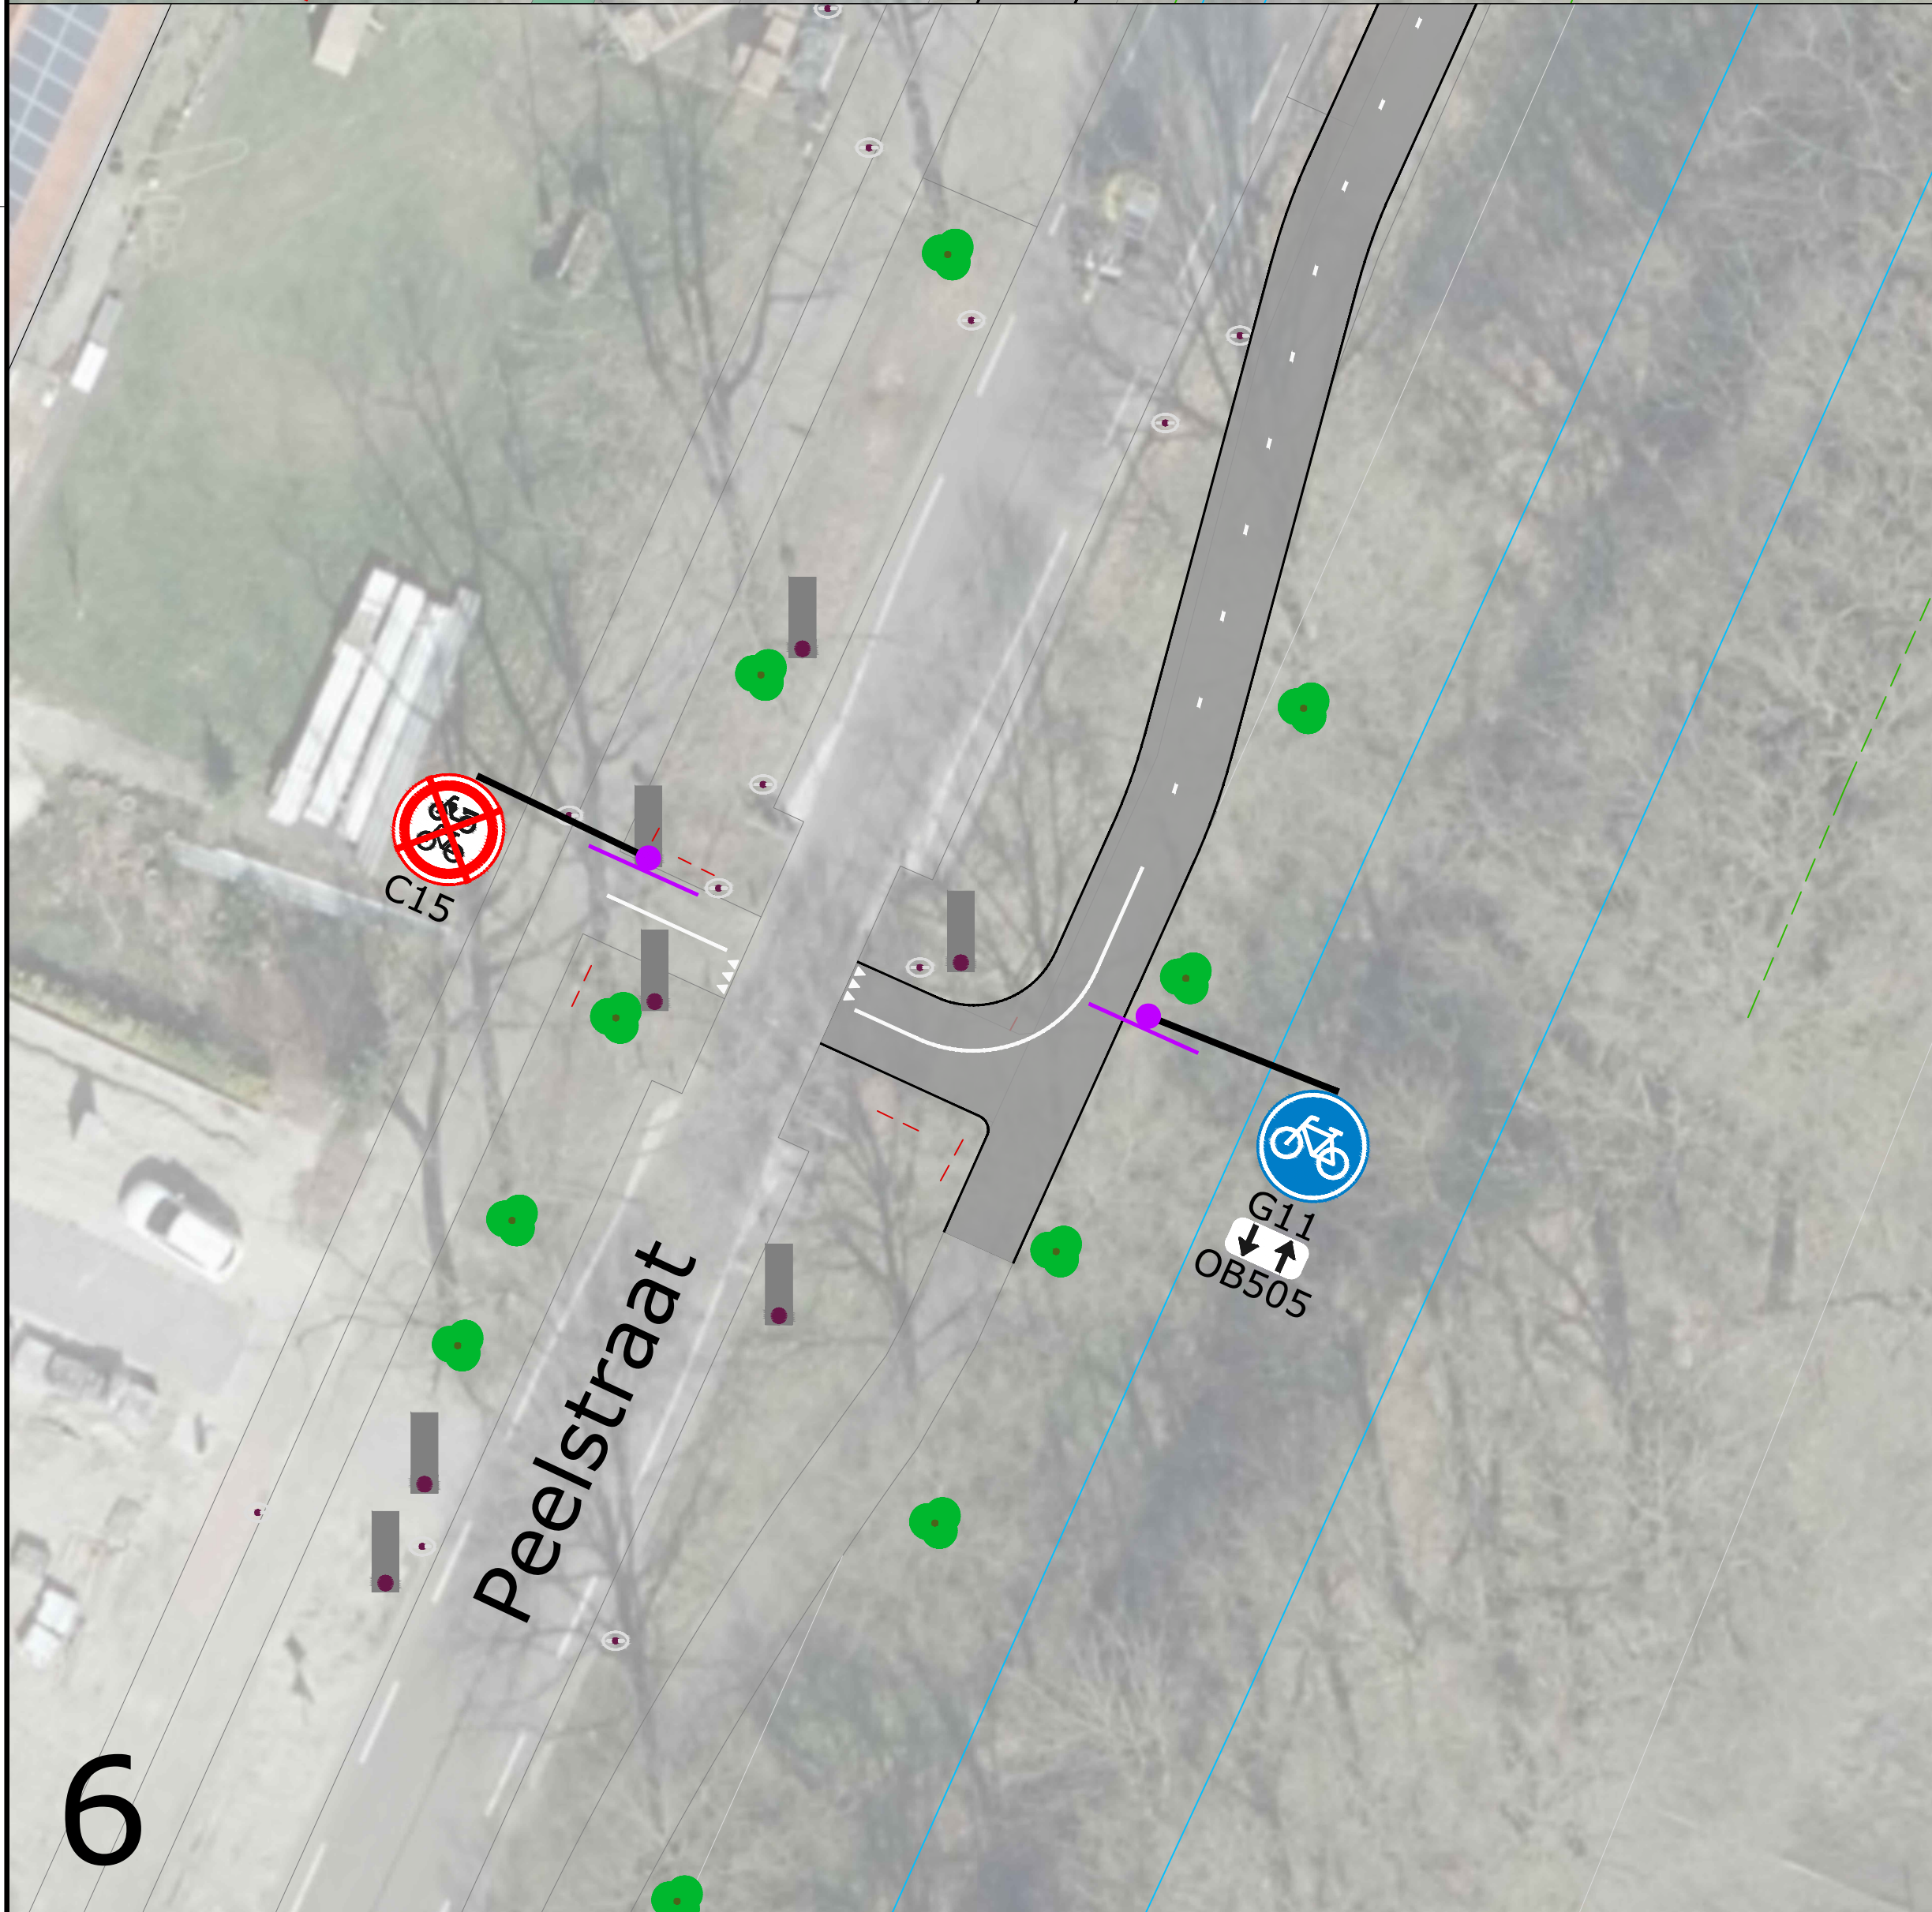
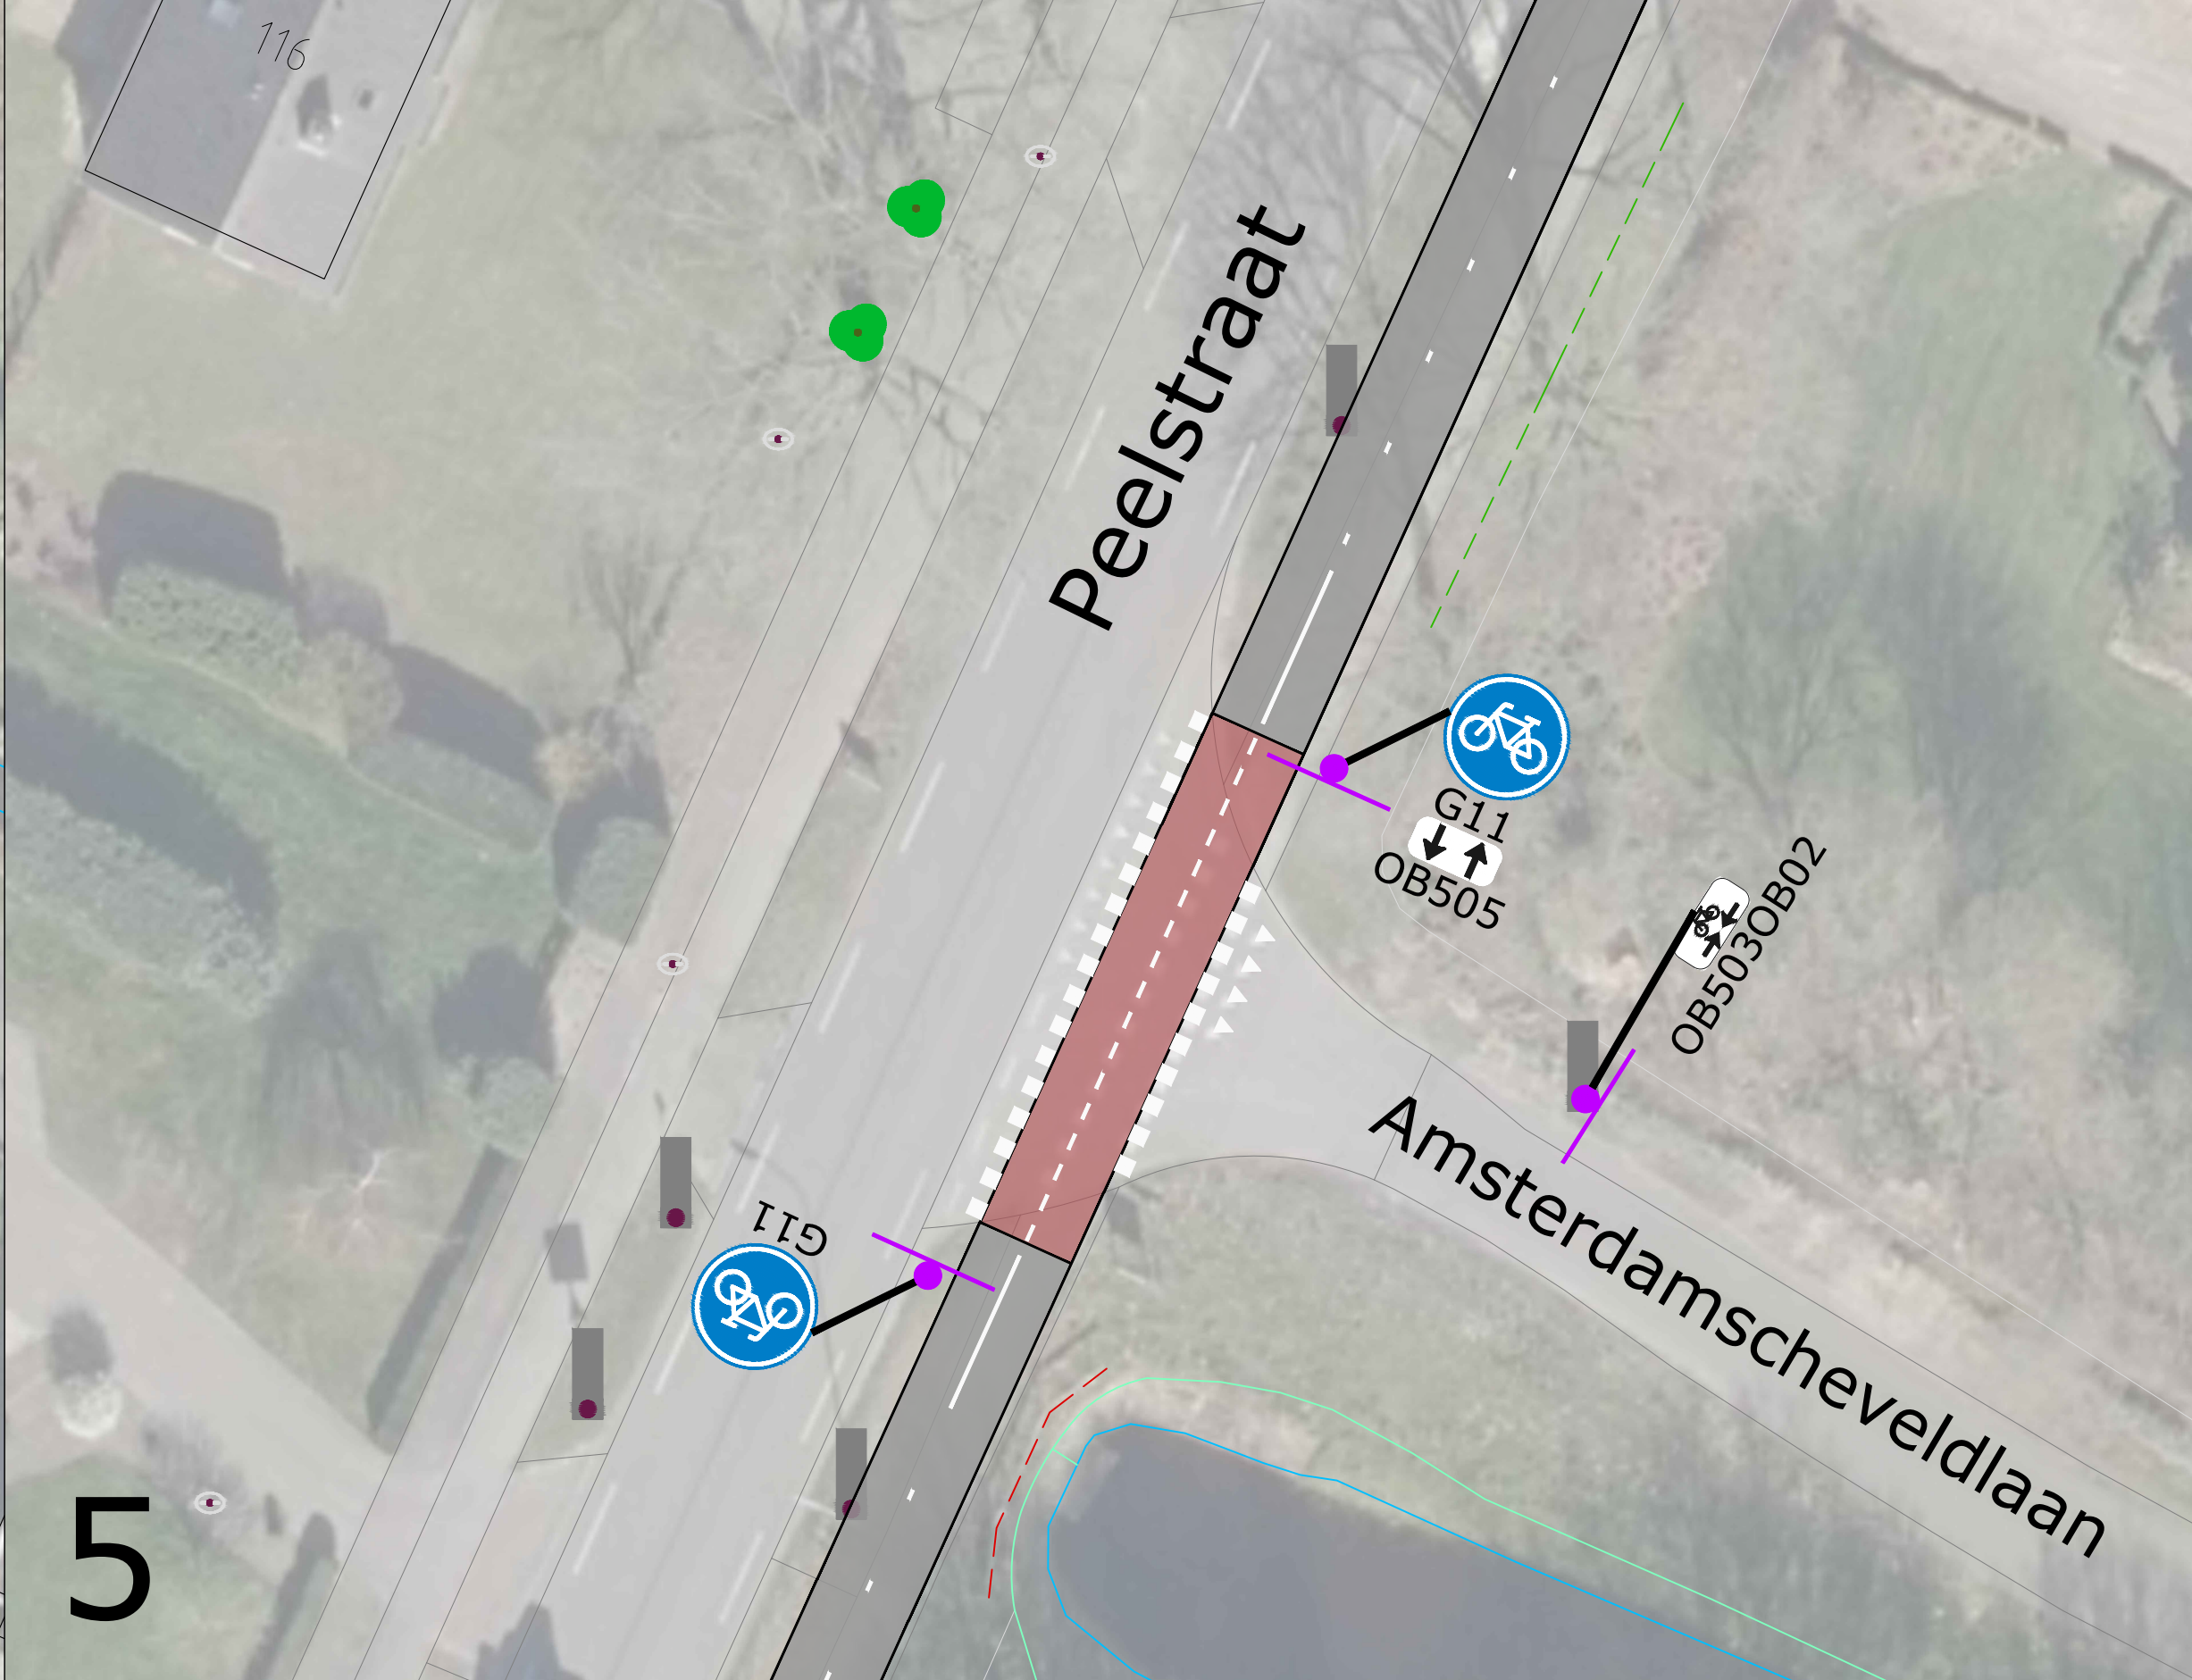
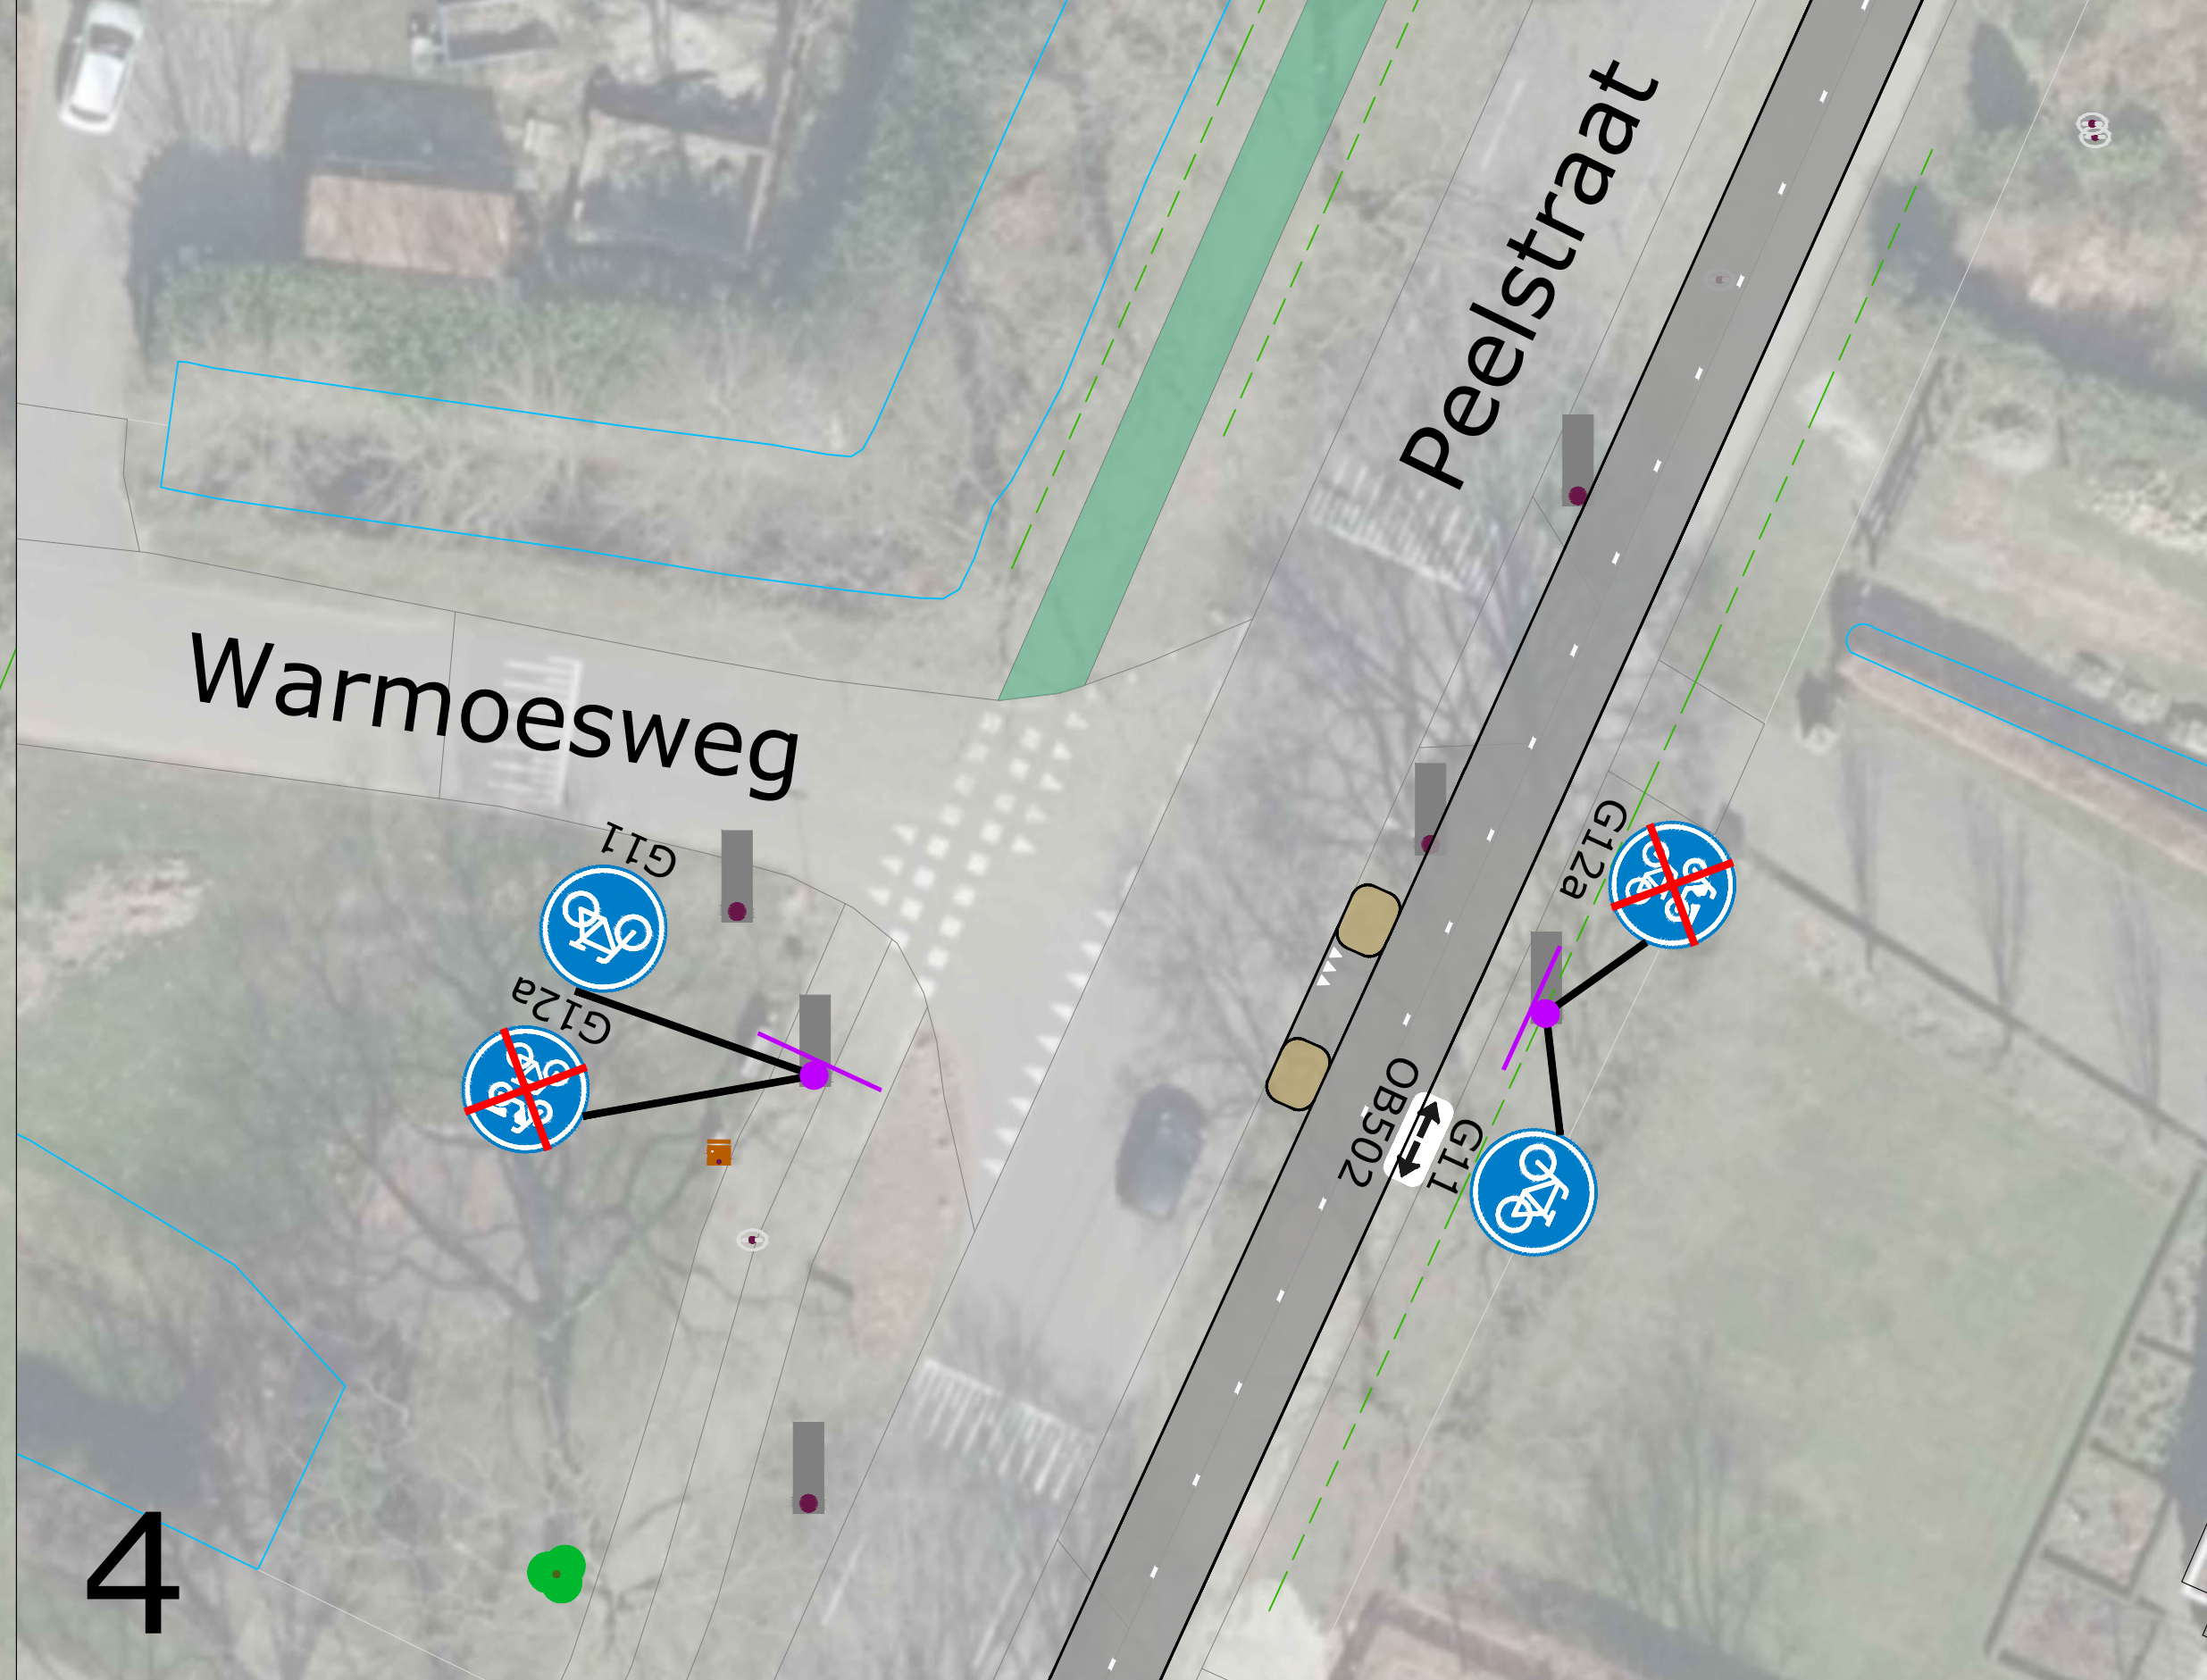


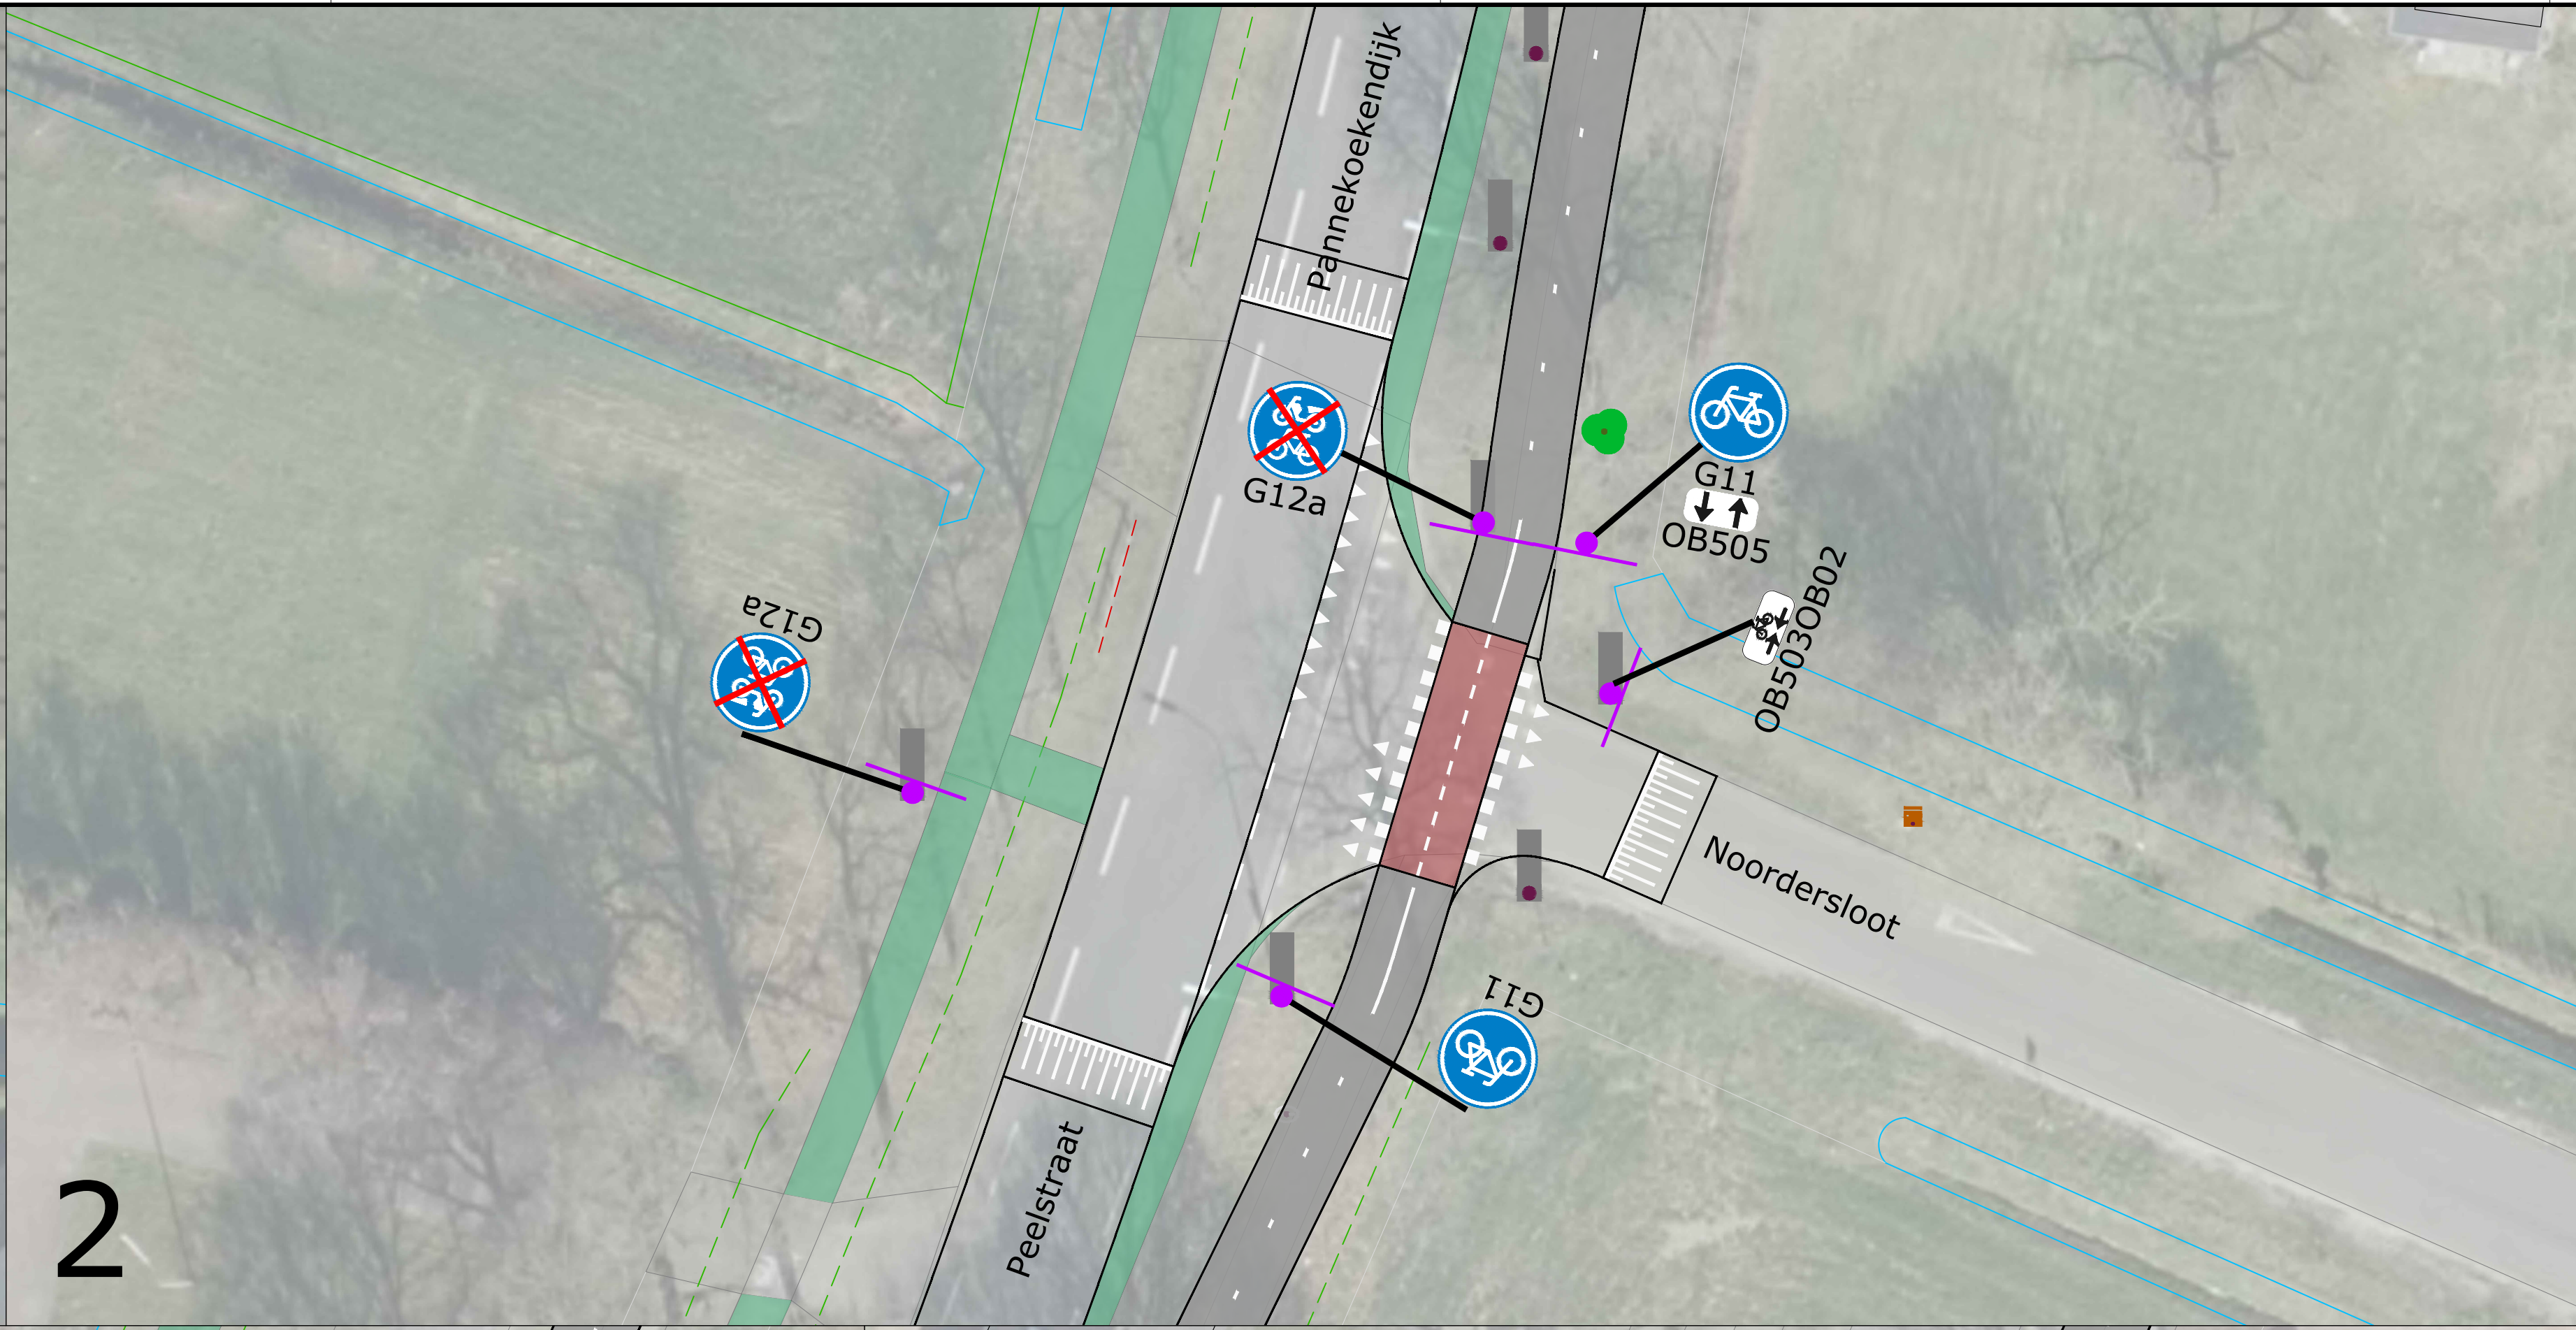

DO	25-05-2023	CONCEPT	WIJZIGING	NR	GET.
NR	DATUM				
TEAM	Projecten Openbare Ruimte (POR)	TEKENAAR	Mark Jan Olijve	SCHAAL	1:200
		PROJECTLEIDER	E. Wenneker	FORMAAT	A0
PROJECTOMSCHRIJVING	Opwaarderen fietspaden Peelstraat			BLAD IN BLADEN	1 IN 1
	Erica				
TEKENINGOMSCHRIJVING	Verkeerskundige aanpassing	TEKENINGNUMMER	VK01-SO-fp Peelstraat-moe	WJZ-NR	
STATUS	INTERN				

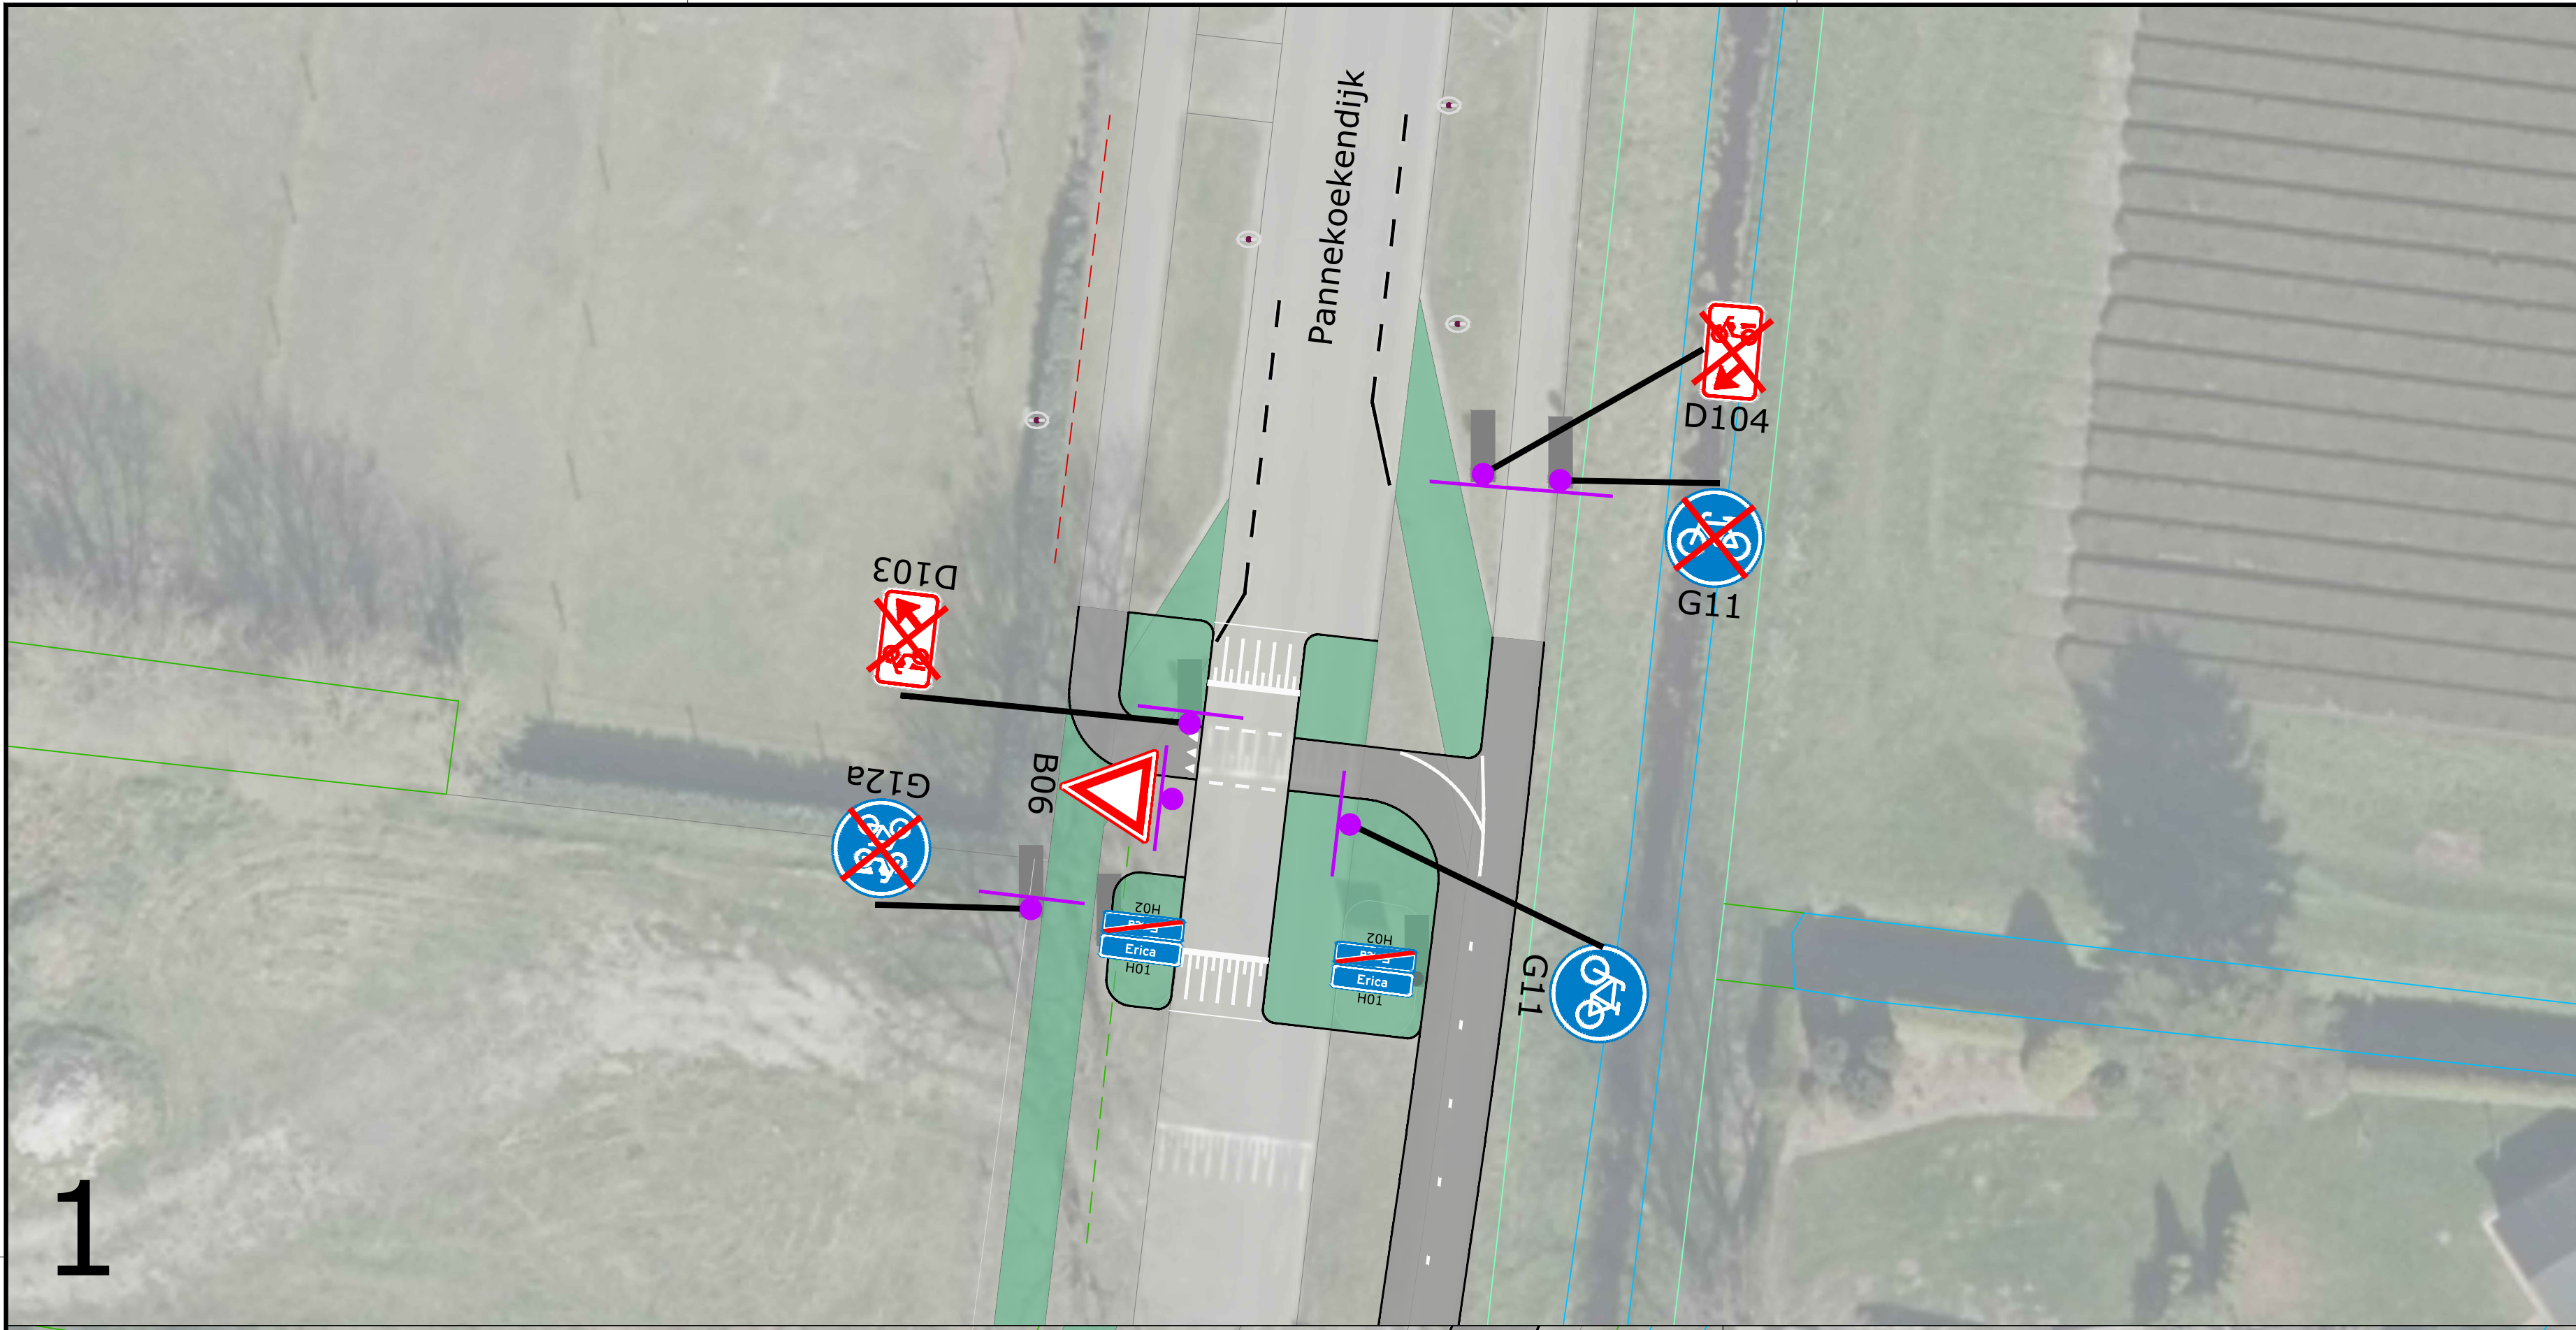