



**Behoort bij besluit 421657  
van de burgemeester van Kaag  
en Braassem d.d. 09-06-2022**

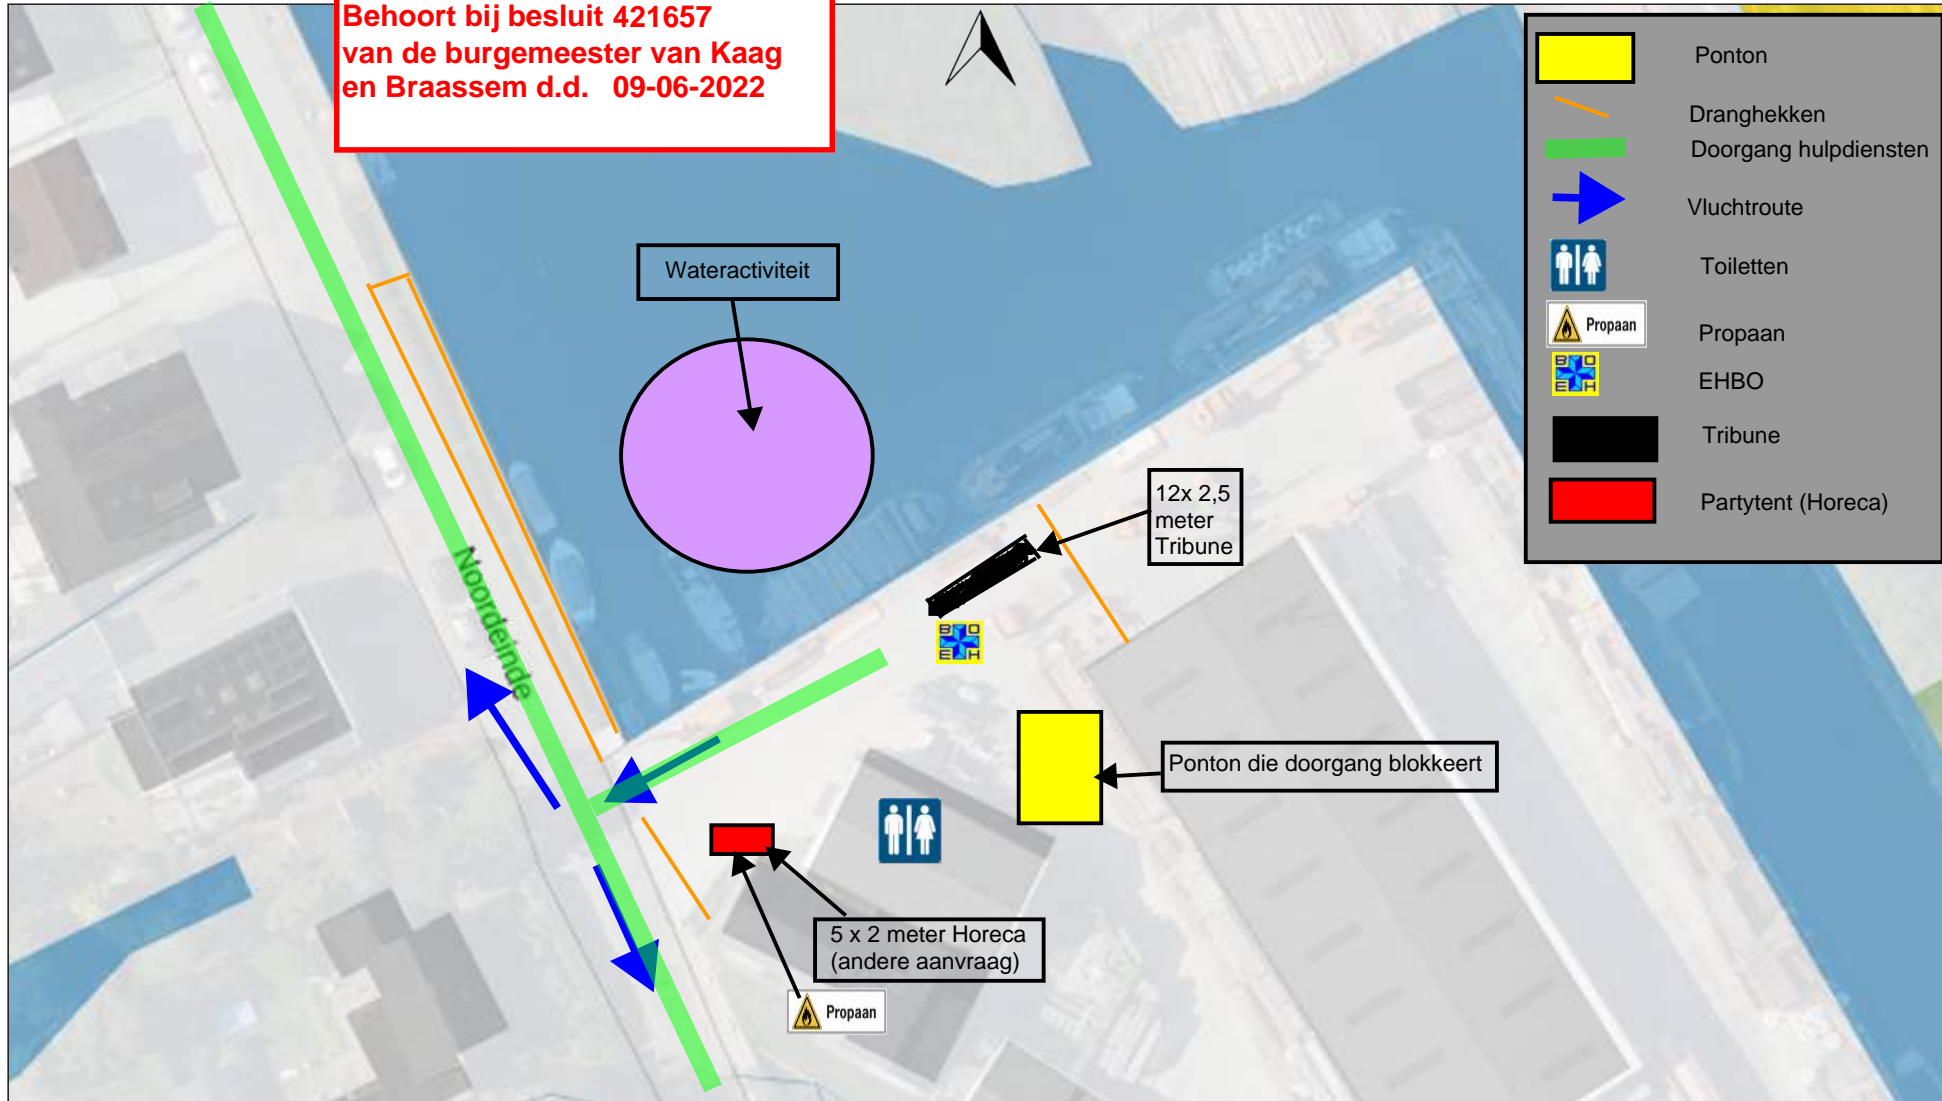

	Ponton
	Dranghekken
	Doorgang hulpdiensten
	Vluchtroute
	Toiletten
	Propaan
	EHBO
	Tribune
	Partytent (Horeca)

Aan deze gegevens kunnen geen rechten worden ontleend.

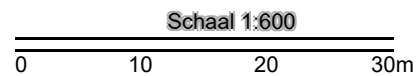



Aan deze gegevens kunnen geen rechten worden ontleend.

