



### Detail 1

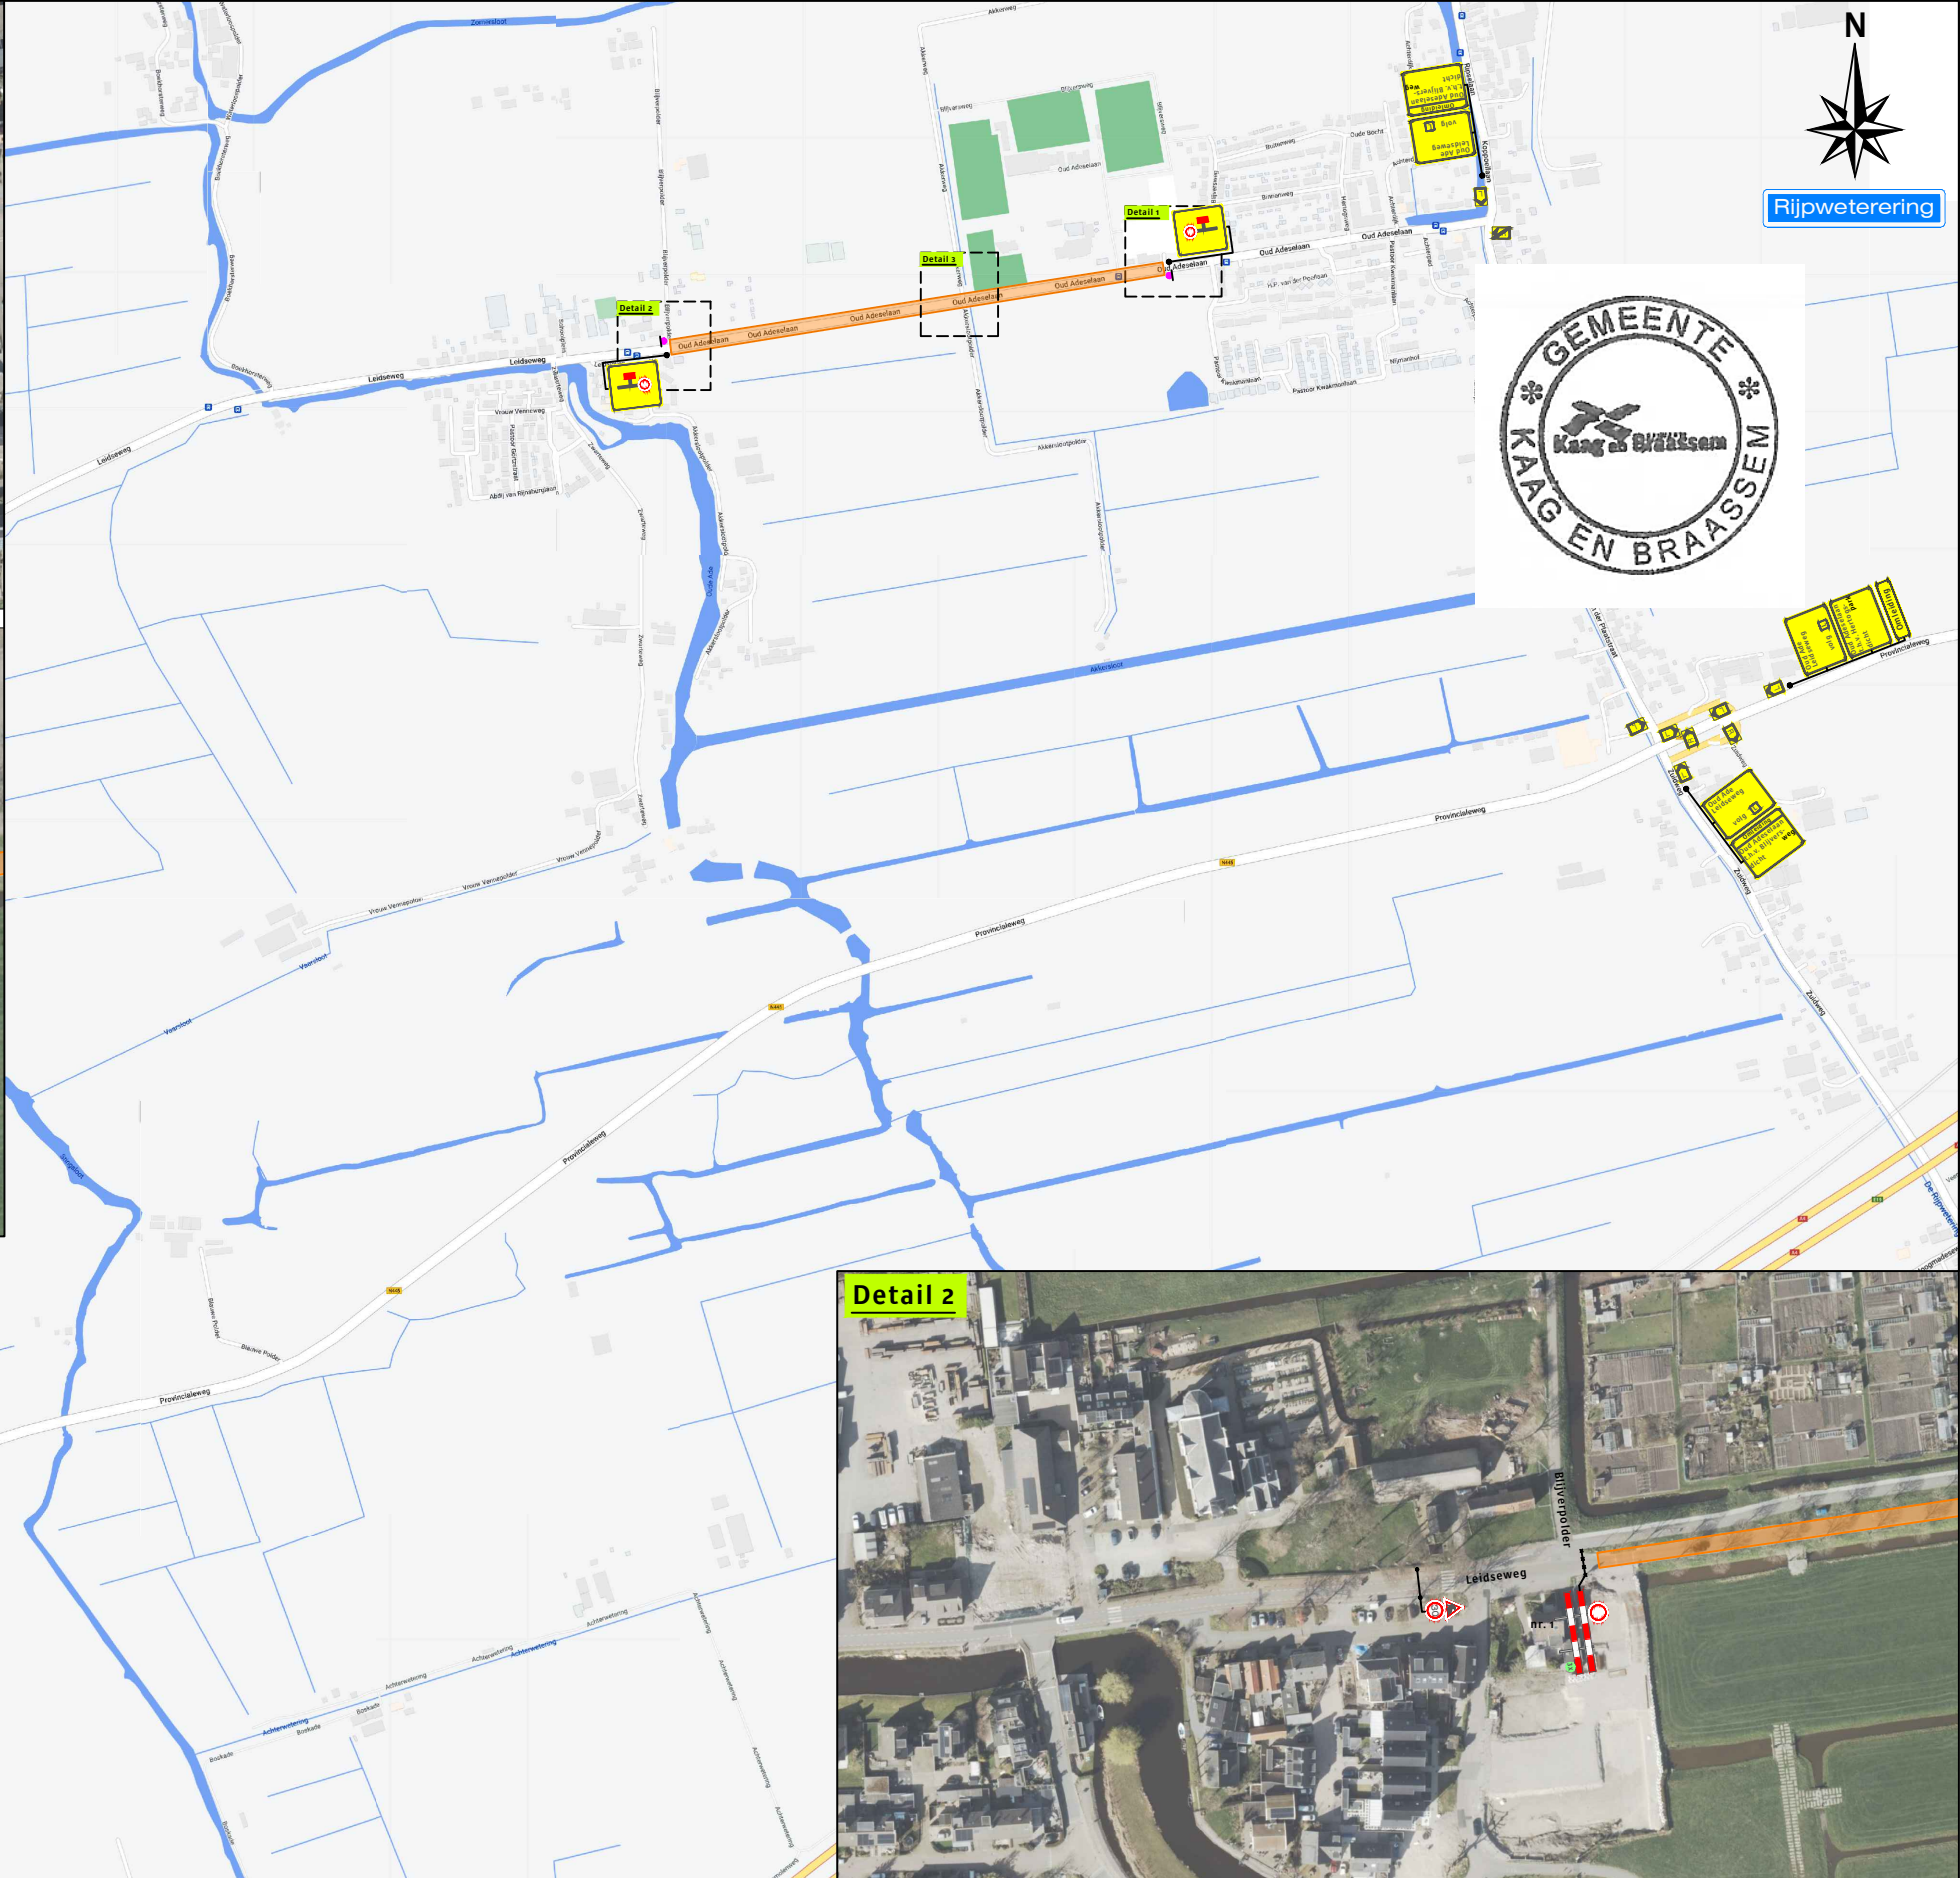

### Detail 3

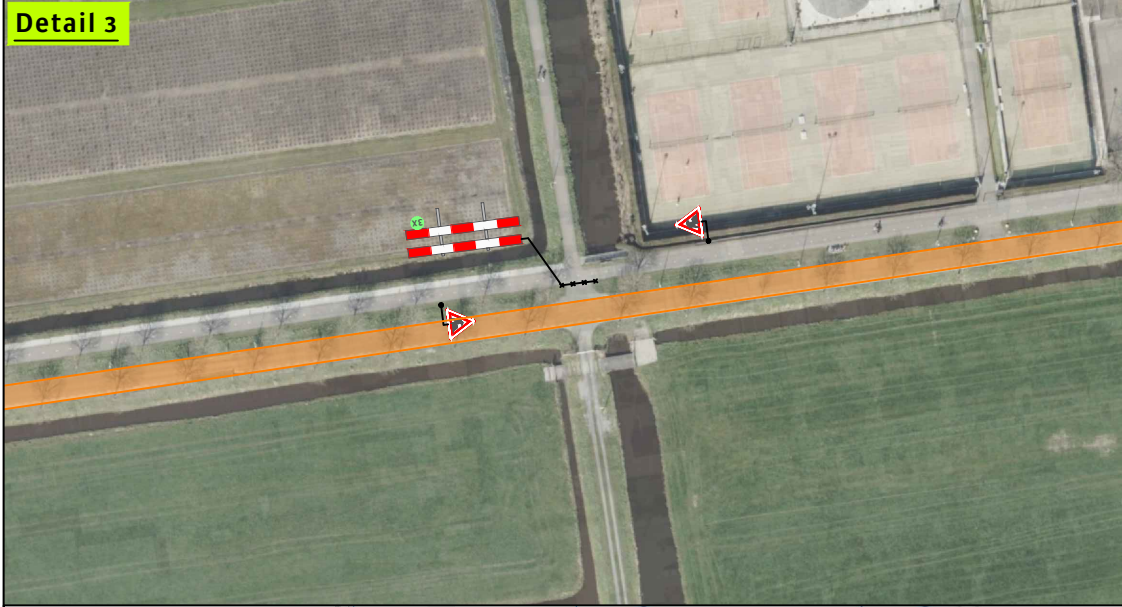


## Legenda

## Werkruimte



     2x

## Werkvakindeling GOW

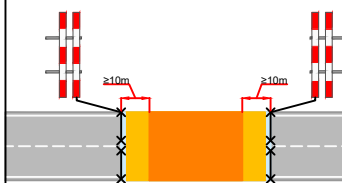

Opdrachtgever:

**Versluys & Zoon BV**  
Aannemers- en Wegenbouwbedrijf

**Versluys verkeers techniek bv**  
www.versluysgroep.nl  
Bodegraven - Ede - Rotterdam - Vijfhuizen

Project:  
Oud Adeslaan te Rijpswetering

|                                           |
|-------------------------------------------|
| Onderdeel: Verkeersmaatregel/omleiding    |
| Aard werkzaamheden opdr.gaver: Asfalteren |

|               |   |  |
|---------------|---|--|
| Getekend      | : |  |
| Gecontroleerd | : |  |

|               |             |                 |
|---------------|-------------|-----------------|
| Gecontroleerd | :           |                 |
| Referentienr. | :           |                 |
| Formaat: A3   | Schaal: 1:1 | Status: Concept |

|                                                                                        |             |                 |              |
|----------------------------------------------------------------------------------------|-------------|-----------------|--------------|
| Formaat: A3                                                                            | Schaal: nvt | Status: Concept | 122-01450-01 |
| Plaatsing conform CROW 96a en 96b - Conflicterende bebording / bewegwijzering afdekken |             |                 |              |

|                     |
|---------------------|
| Afstand VRI: .... m |
|---------------------|

|       |              |      |
|-------|--------------|------|
| Datum | : 15-04-2022 | ogte |
|-------|--------------|------|

|                 |              |
|-----------------|--------------|
| Datum           | : 15-04-2022 |
| Tekeningnummer: |              |

122-01450-01