
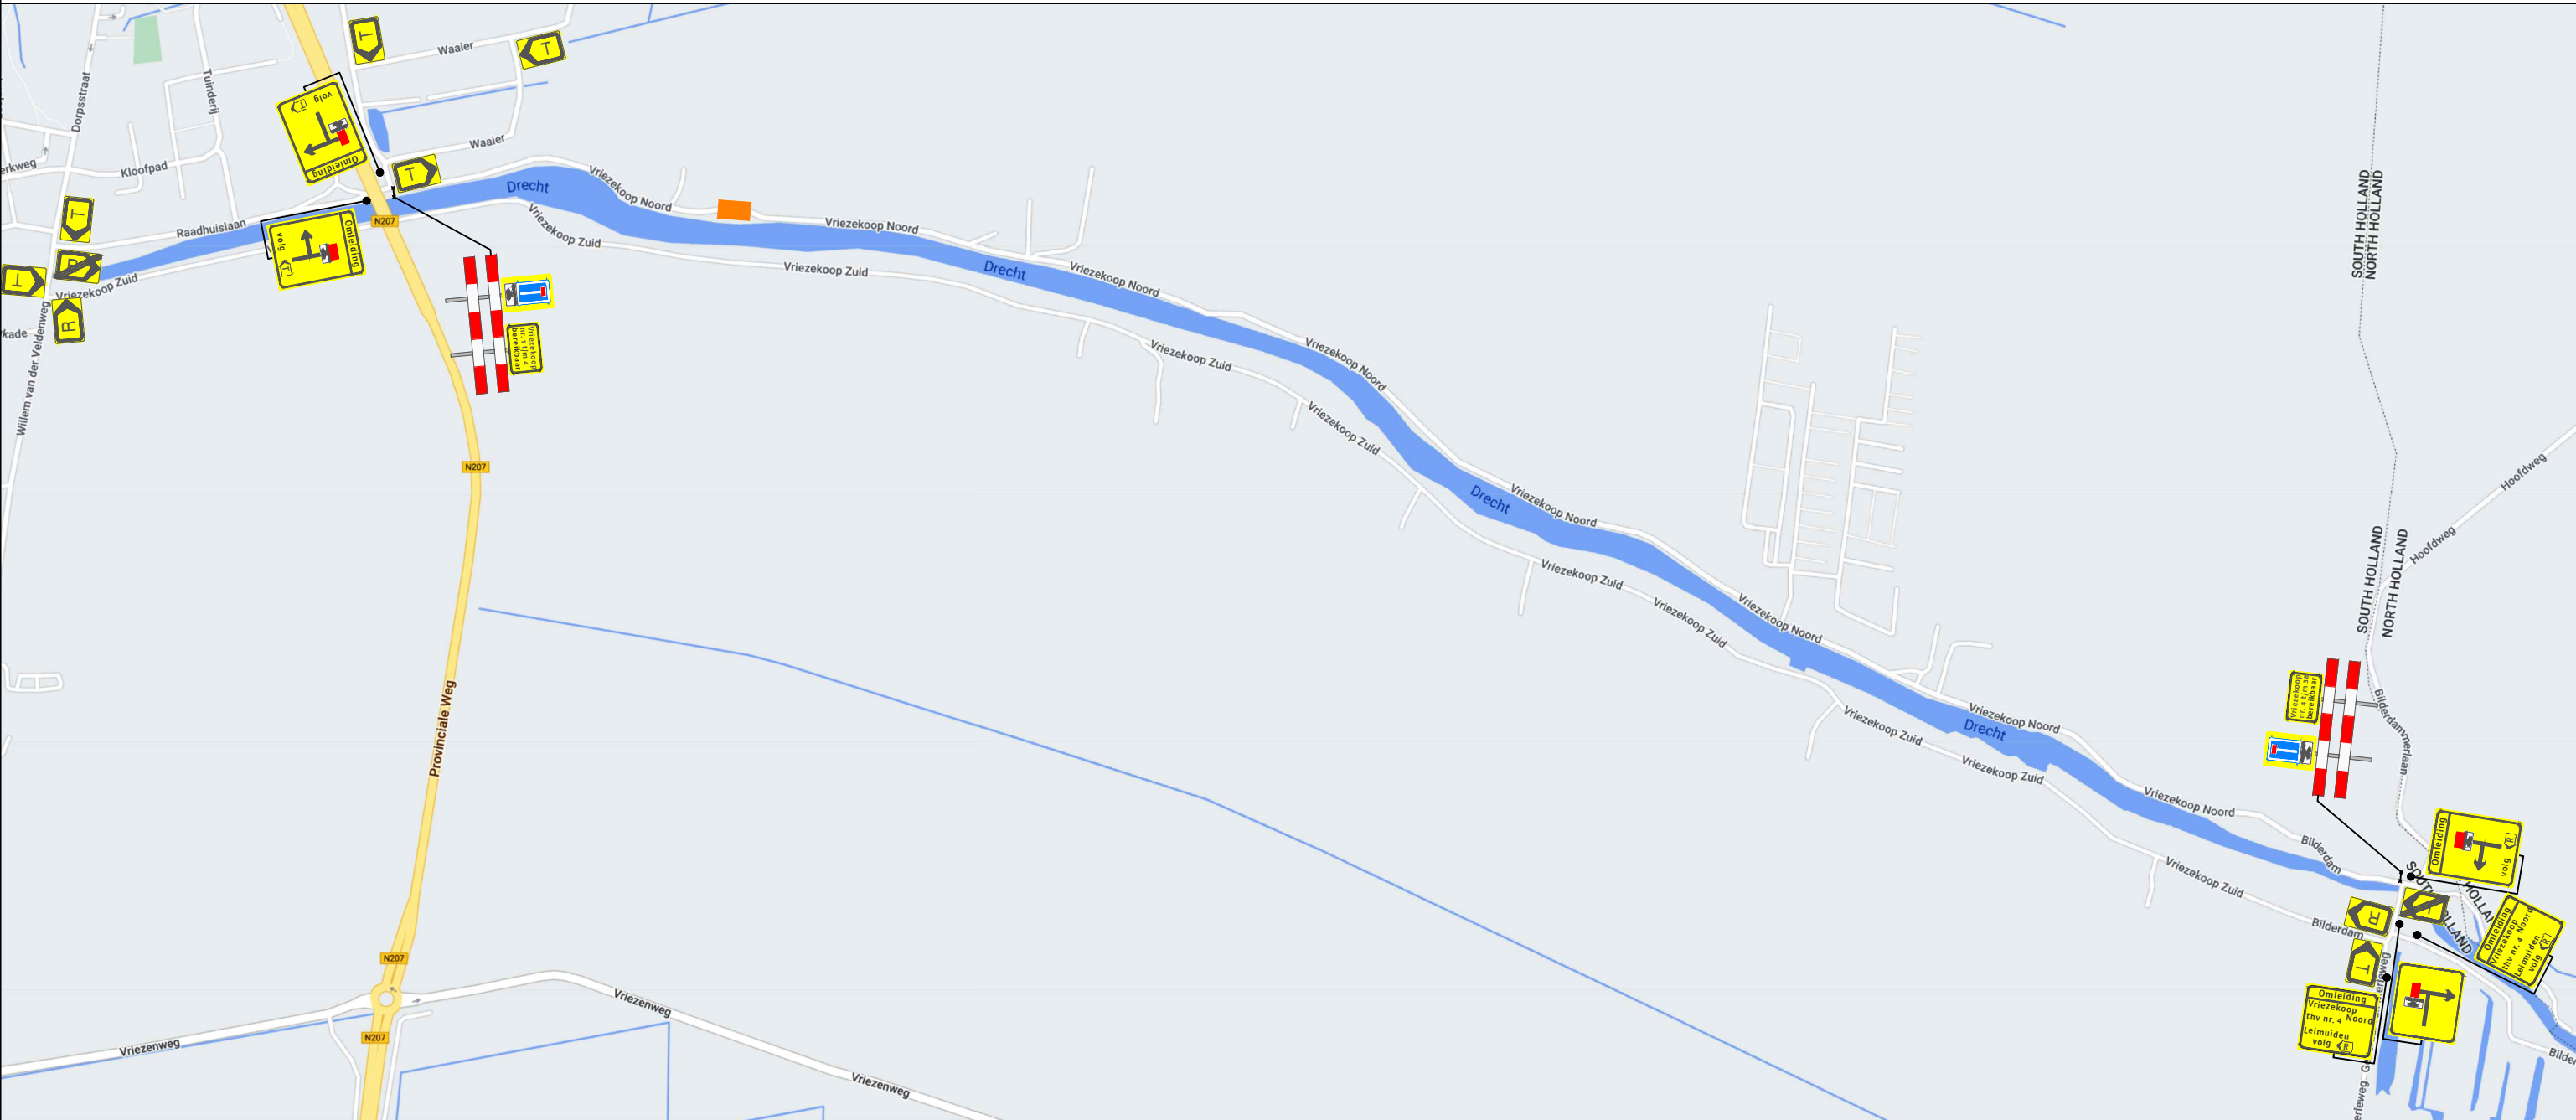


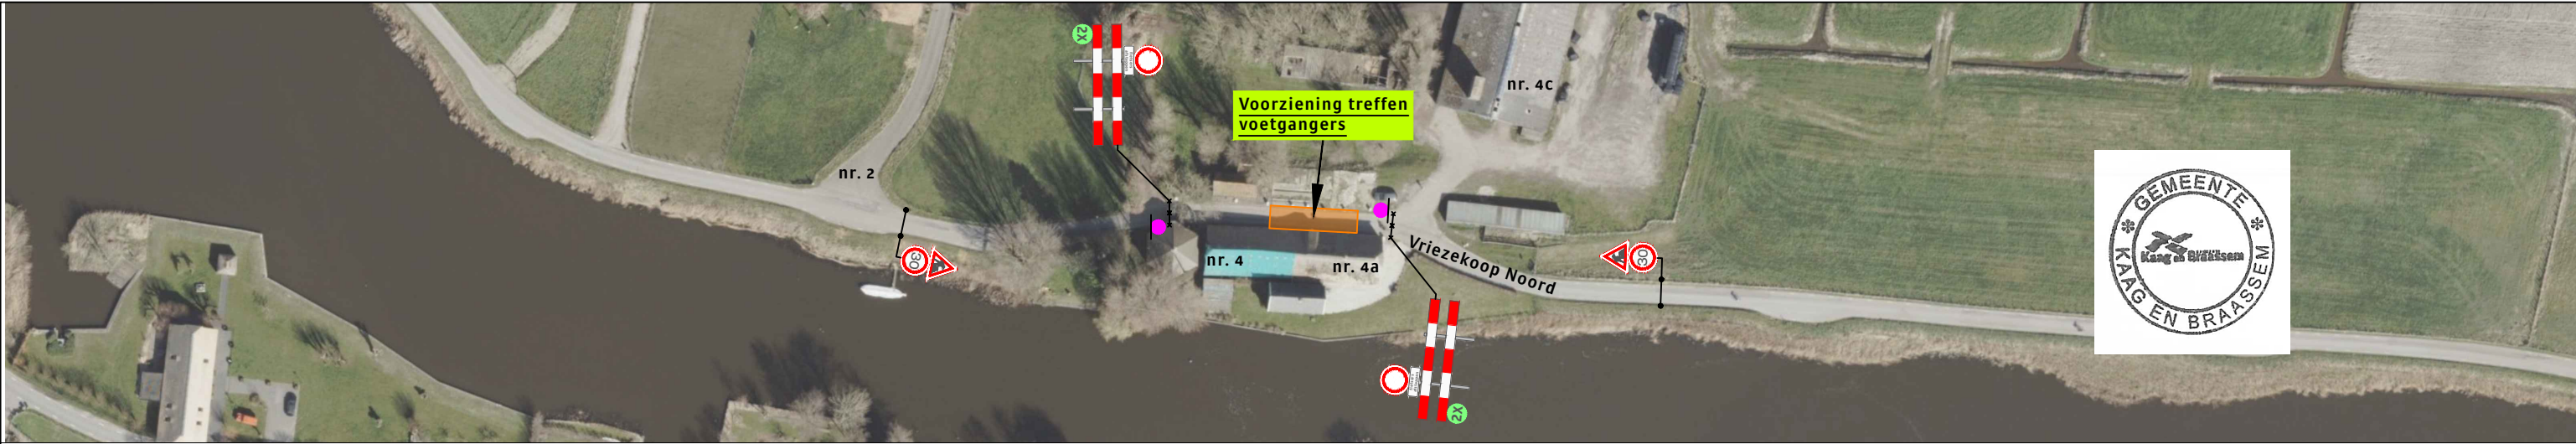

Legenda

Werkruimte


Deze weg is dicht

X t/m X

2X



Werkvakindeling ETW

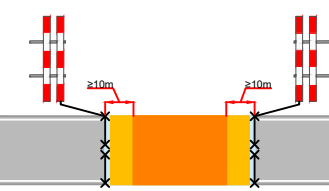

Opdrachtgever:

Versluys verkeerstechniek B.V.
Bodegraven - Ede - Rotterdam - Vijhuizen

Project:

Vriezekaap 4 te Leimuiden	
Onderdeel: Verkeersmaatregel en verkeersomleiding	Afstand VRI: m
Aard werkzaamheden opdr.gever: Asphalt zagen en mantelbuis leggen	
Getekend : [redacted]	Datum : 07-04-2022
Gecontroleerd : [redacted]	Datum : 07-04-2022
Referentienr. : 1001712047	Tekeningnummer: 122-01533-01
Formaat: A3	Schaal: nvt
Status: Concept	
Plaatsing conform CROW 96a en 96b - Conflicterende bebording / bewegwijzering afdekken	