KLEUREN EN MATERIALENSCHEMA BESTAAND:

GEVELS	BAKSTEEN	ROOD
VOEGWERK	VOEGSPECIE	GRIJS
KOZIJNEN EN RAMEN	HOUT	GEBROKEN WIT
DEUREN	HOUT	GEBROKEN WIT
GOTEN/DAKRAND	ZINK	NATUREL
DAKRAND LAAGBOUW	ALUMINIUM	NATUREL
BETIMMERINGEN	VOLKERNPLAAT	GEBROKEN WIT
DORPELS	HARDSTEEN	NATUREL
RAAMDORPELSTENEN	KERAMISCH	ZWART

__bestaand__ __zuidoostgevel__

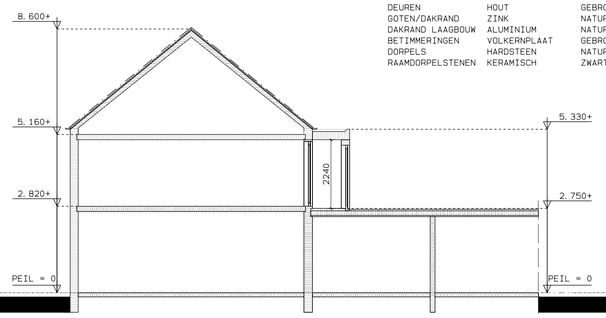

__doorsnede A-A__

__zuidwestgevel__

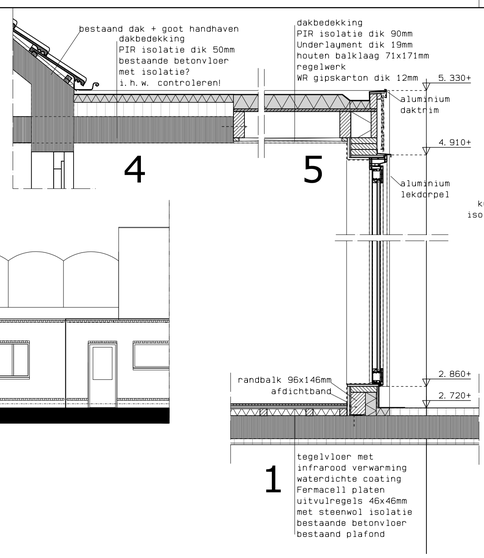

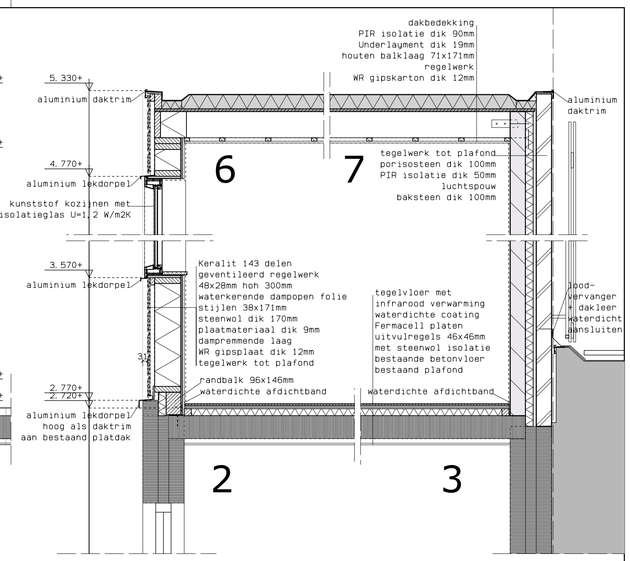

__nieuw__ __zuidoostgevel__

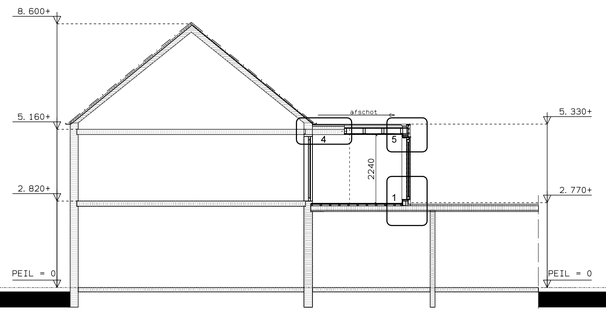

__doorsnede A-A__

__zuidwestgevel__

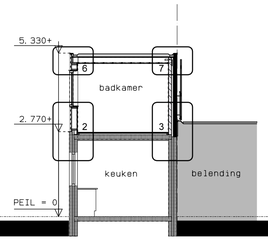

__doorsnede B-B__

KLEUREN EN MATERIALENSCHEMA NIEUWE DAKOPBOUW:

GEVELS	BAKSTEEN	ROOD
VOEGWERK	VOEGSPECIE	GRIJS
KOZIJNEN EN RAMEN	KUNSTSTOF	GEBROKEN WIT
DEUREN	KUNSTSTOF	GEBROKEN WIT
GOTEN	ZINK	NATUREL
DAKTRIM	ALUMINIUM	NATUREL
BETIMMERINGEN	KUNSTSTOF SCHROTEN	RED CEDAR
RAAMDORPELS	ALUMINIUM	GEBROKEN WIT

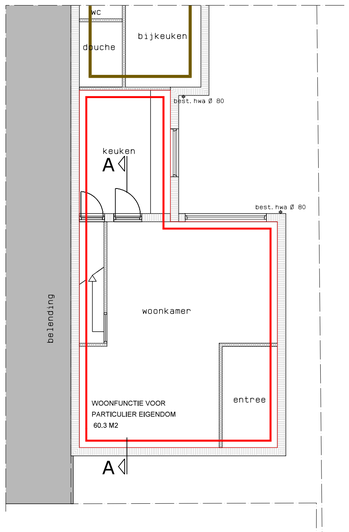

__bestaand__ __beganegrond__

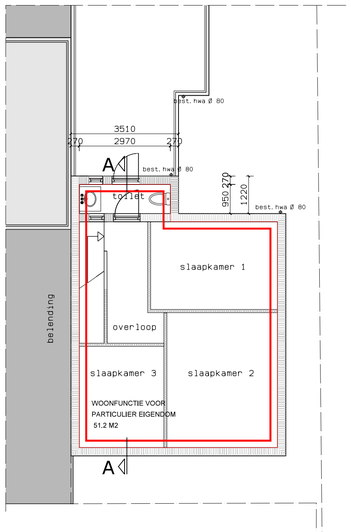

__verdieping__

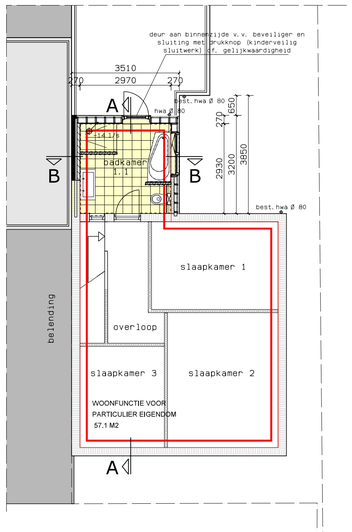

__nieuw__ __verdieping__

RUIMTE BENAMING GEBR. OPP VENTILATIE OPMERKING
woonfunctie voor particulier eigendom niet gelegen in een woongebouw:
1.1 badruimte 8,7 m2 -14 l/s vloertegels +
wandtegels tot plafond

ventilatie via MV buisventilator door dak.
toevoer ventilatie via draai-kiepraam

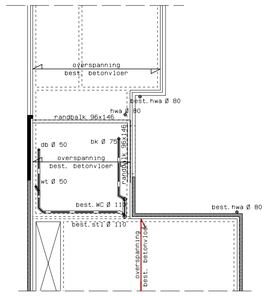

__verdiepingvloer__

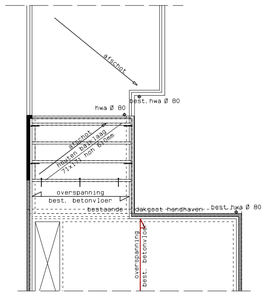

__zoldervloer/platdak__

OPMERKING VERDIEPINGVLOER/ZOLDERVLOER/PLATDAK:
- BESTAANDE OVERSPANNINGSRICHTING VLOEREN IN HET WERK BEZIEN

- VERANKERING BALKLAGEN E. D. VOLGENS TEKENING
- BESTAAND RIOOL IN HET WERK BEZIEN, NIEUW RIOOL OVER BESTAANDE VLOER LEGGEN
- AFVOER HWA ALS BESTAAND TE VERPLAATSEN NAAR NIEUWE POSITIE
  ER IS GEEN TOENAME VAN HET TOTAAL OPPERVLAK AF TE VOEREN HEMELWATER

BOUWBESLUITGEGEVENS WONING	BEREKENINGEN VOLGENS NEN 2580
WOONFUNCTIE VOOR PARTICULIER EIGENDOM (WONING) GEBRUIKSOPPERVLAKTE (+6) 144 m2	BRUTO VLOEROPP. WONING 212 m2 BRUTO INHOUD WONING 636 m3 TOENAME BVO +7m2, INHOUD +18 m3
DE GEHELE WONING + GARAGE/BERG. IS BRANDCOMPARTIMENT BC1 BC1 = 1 SUBBRANDCOMPARTIMENT TOTAAL GEBR. OPPERVLAKTE: 187 m2 dagmaat bestaande en nieuwe binnendeuren: 750/800x2000mm	RENVOOI BAKSTEEN SCHOON WERK PORISOSTEEN HOUTSKELETBOUW WAND BESTAANDE CONSTRUCTIE 1/s AFVOER MECH. VENTILATIE RM ROOKMELDER CF. NEN2555

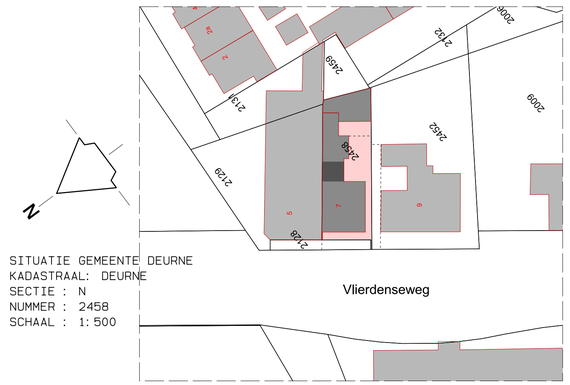

SITUATIE GEMEENTE DEURNE
KADASTRAAL: DEURNE
SECTIE : N
NUMMER : 2458
SCHAAL : 1: 500

- HET BOUWBESLUIT 2012 MET DE DAARIN AANGEWEZEN NORMEN EN RICHTLIJNEN IS ONVERKORT VAN TOEPASSING
- ALLE MATEN ZIJN ± MATEN, DUS IN HET WERK NAMETEN EN CONTROLEREN!
- ELEKTRISCHE INSTALLATIES UITVOEREN VOLGENS NEN 1010
- WATERINSTALLATIES UITVOEREN CF. NEN 1006
- BUITENKOZIJNEN VOLGENS INBRAAKWERENDHEID KLASSE 2 VOLGENS NEN 5096 VOOR DE VOLGENS NEN 5087 BEREIKBARE DELEN
- ALLE STAAL- HOUT- STEEN- EN BETONCONSTRUCTIES VOLGENS BEREKENING EN TEKENING CONSTRUCTEUR
- DE SPOUWMUREN ONDER EN BOVEN VENTILEREN d. m. v. OPEN STOOTVOEGEN BREED MAX. 10mm, h. o. h. MAX. 1200mm v. v. MUISWERENDE ROOSTERS
- VERNIEUWDE DELEN AAN BESTAANDE WONING VAN RECHTSWEGEN VERKREGEN NIVEAUS
- TE VERNIEUWEN UITWENDIGE SCHEIDINGSCONSTRUCTIES VLOEREN-WANDEN-DAKEN: Rc>= 2,6 W/m2K en KARAKTERISTIEKE GELUIDWERING >=20dB

[redacted]

project: Uitbreiding dakopbouw te Deurne
onderdeel: BESTEKTEKENING
opdrachtgever: [redacted]
Vlierdenseweg 7 5753 AA DEURNE
status: aanvraag omgevingsvergunning
datum: 25-04-2022[redacted] wijz.1: wijz.2: wijz.3:
schaal: 1:100:20 format: A1
werk nr.: 21.26
blad nr.: B01

auteursrechten voorbehouden