
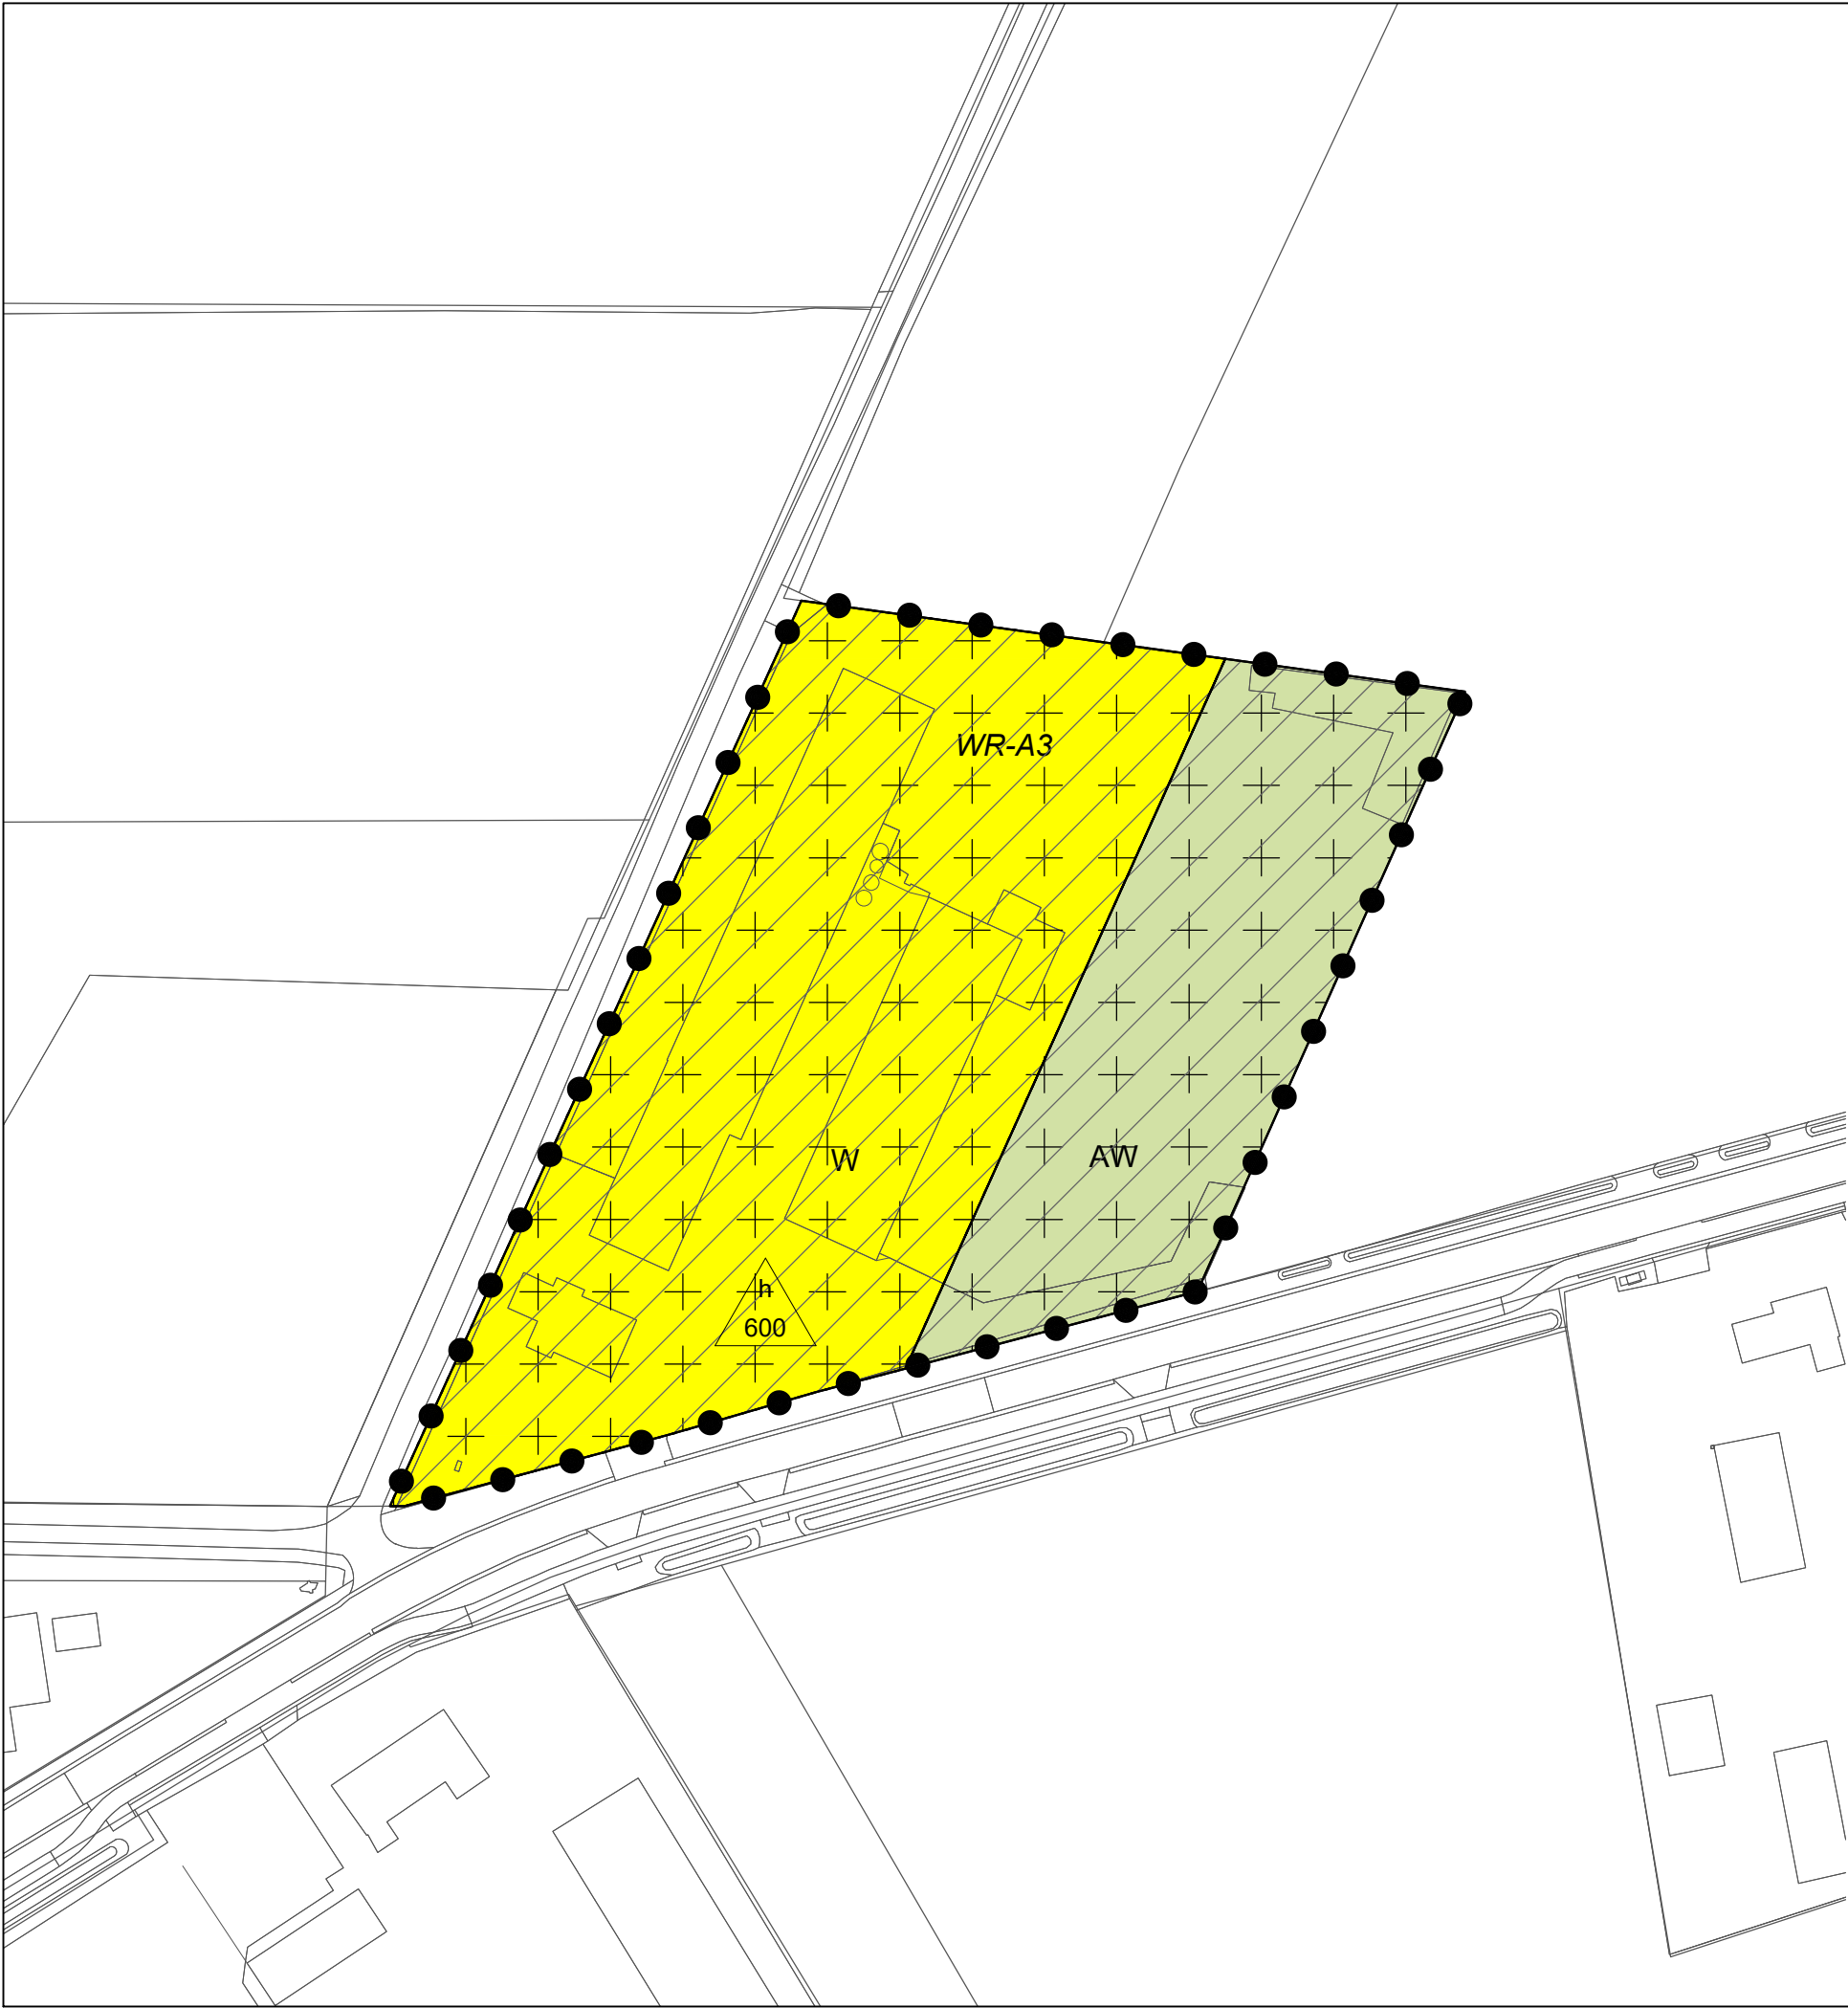


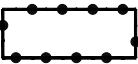

LEGENDA

Plangebied


 Plangebied

Enkelbestemmingen

 Agrarisch met waarden

 Wonen


Dubbelbestemmingen

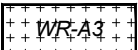 Waarde - Archeologie 3

Gebiedsaanduidingen

 overige zone - velden

Maatvoeringen

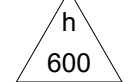 maximum bebouwd oppervlak (m2)

Verklaringen

 ondergrond

WIJZIGINGSPLAN PEELSTRAAT 48 KRONENBERG

Gemeente Horst aan de Maas

NL.IMRO.1507.KBPEELSTRAAT48-WPV1

BEUSMANS & JANSEN
Onderzoek & Advies in Ruimtelijke Ordening
Locatie- en haalbaarheidsonderzoeken • Bestemmingsplannen • Ruimtelijke onderbouwingen
Planchaerisico-analyses • Begeleiding bouwprojecten
www.beusmans-jansen.nl

schaal:	1:1000	voortontwerp:	 / tekenaar	projectnr. OPDR:	21BEUSM016
formaat:	A3	ontwerp:	21-03-2022 / MV	projectnr. WVP:	21BEUSM016
concept:	14-09-2021 / MV	vastgesteld:	-2022 / MV	bestandsnaam:	21BEUSM016-003.dwg