


Impressie Dam



Impressie Dam

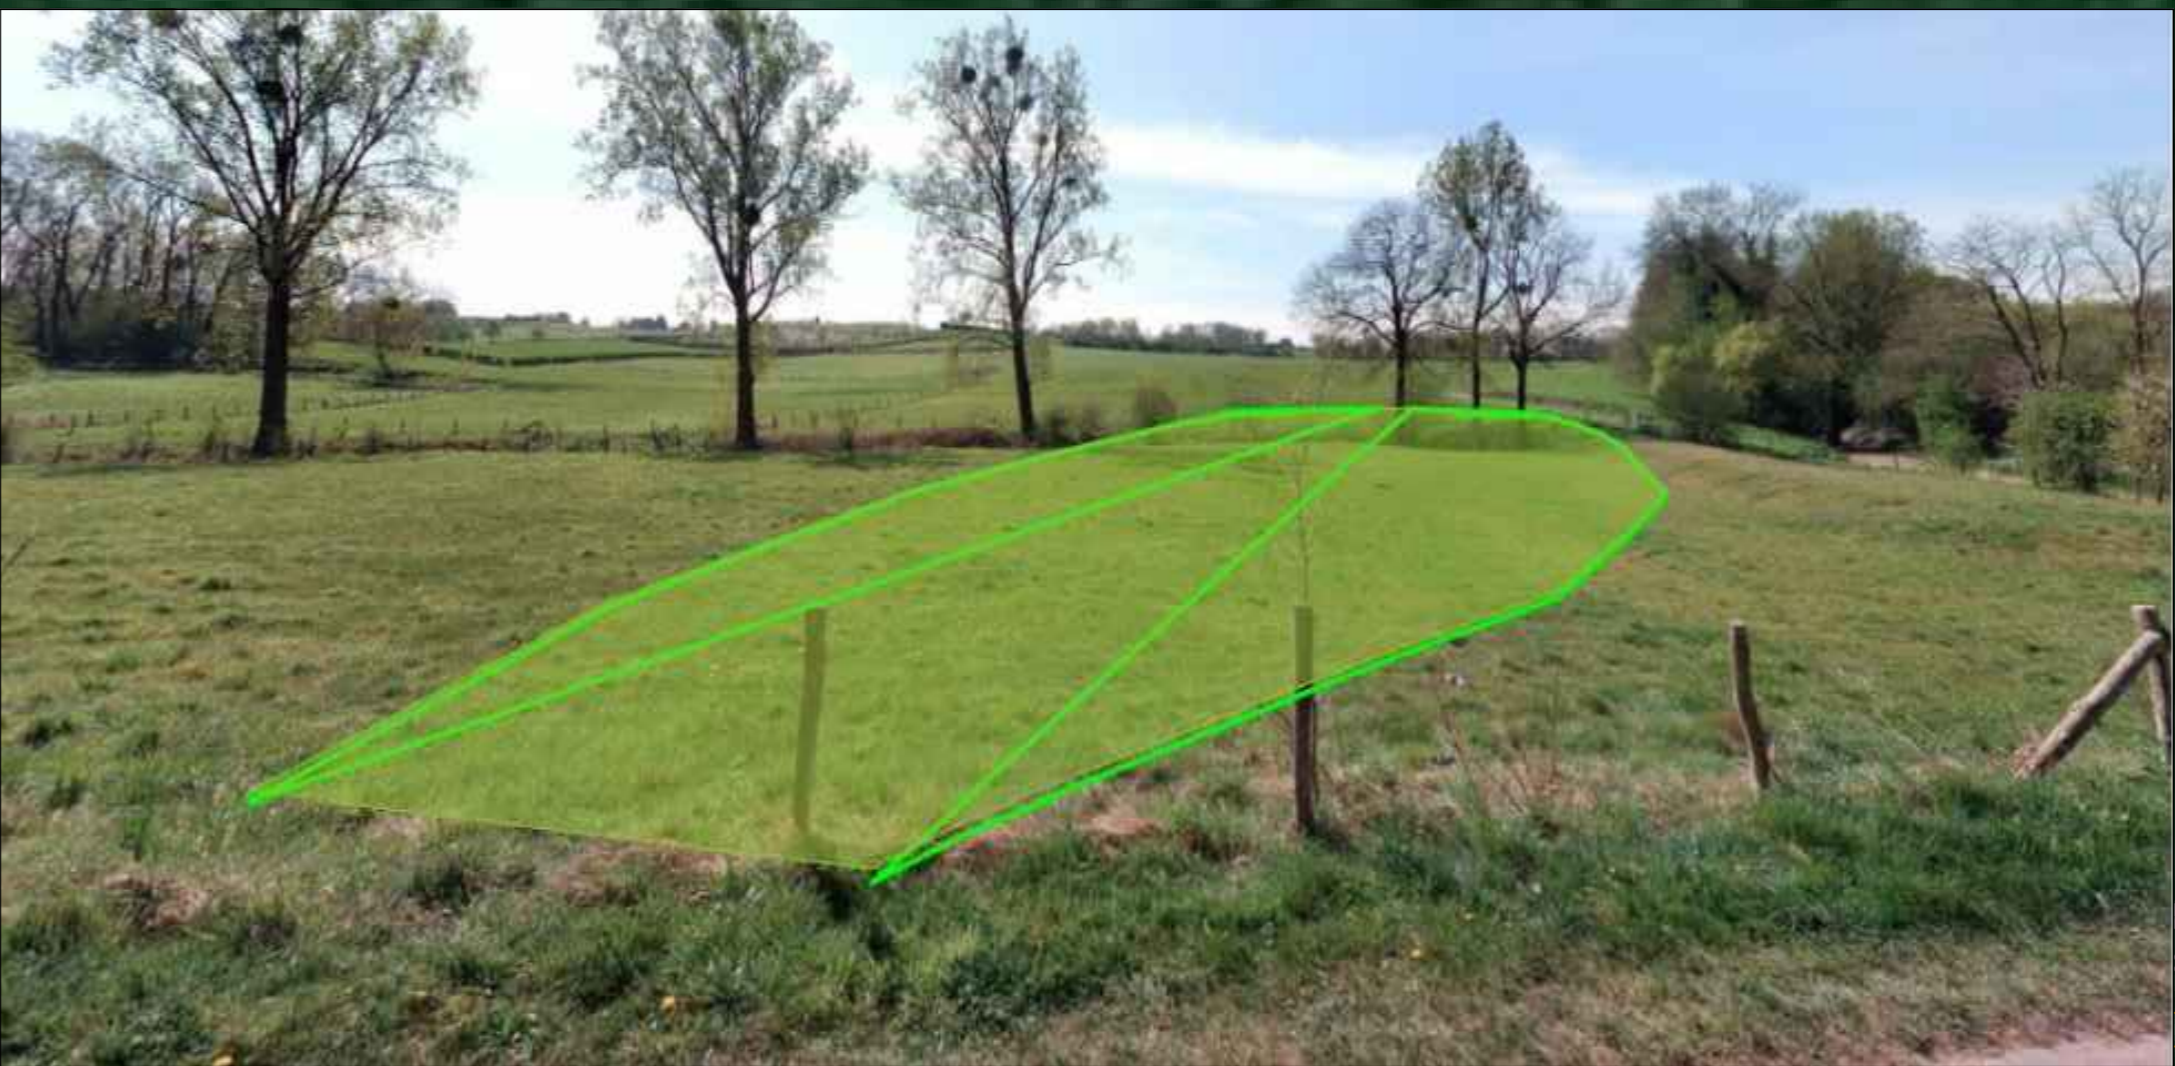

Impressie Dam



Bestaande nooddam welke wordt opgehoogd



Voorbeeld stapelmuur

Legenda	
	Werkgrens
	Kadastrele grens
	Waterlijn bufferdam
	Taludlijn
	Ontgraven noodmaatregel vrijgekomen grond hergebruiken
	+122.89 Nieuwe hoogte
	Verwijderen en terugaanbrengen in/uitstroomvoorziening
	Bestaande situatie (Ondergrond)
	Aanbrengen in/uitstroomvoorziening hergebruik
	Aanbrengen noodoverlaat conform detail
	Verwijderen in/uitstroomvoorziening t.b.v. hergebruik
	+122.26 Bestaande hoogte

Project	Water in Balans Meerssen Fase 2
Opdrachtgever	Waterschap Limburg
Project	Water in Balans Meerssen Fase 2
Opdracht	Buffer 15 en 16 Buffer Waternival/Visweg Situatie en profielen
Normaal	A0
Schaal	1:500
Taal	VO
Bladz.	1
Totaal	1
Documentatie	DEFINITIEF
Documentversie	1.0
Documentnummer	BG4434-101-101-102

