




Lengteprofiel DP-01
Schaal 1:500/500

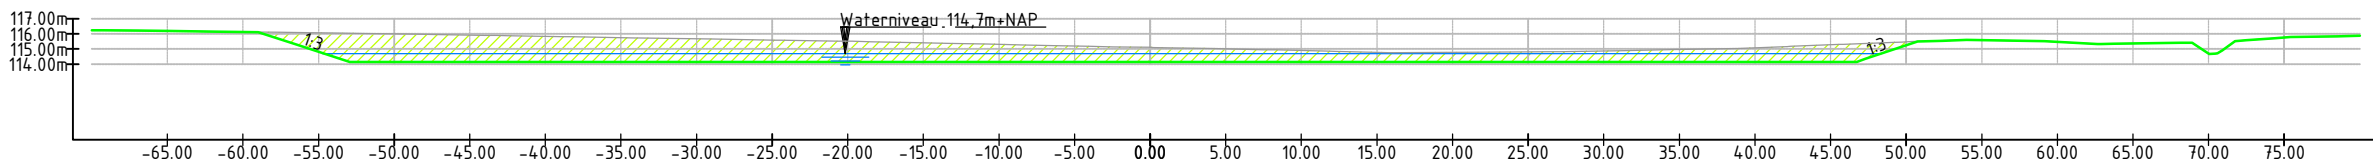


Dwarsprofiel DP-02
Schaal 1:500/500

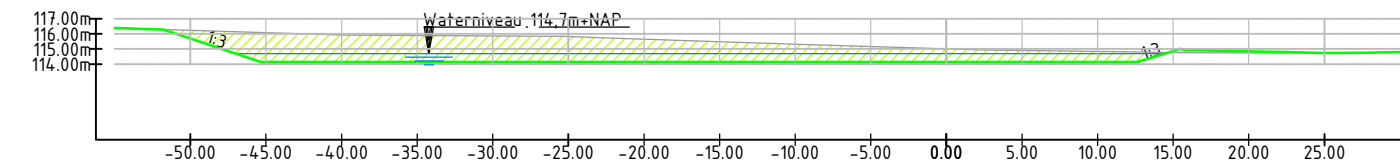

Dwarsprofiel DP-03
Schaal 1:500/500

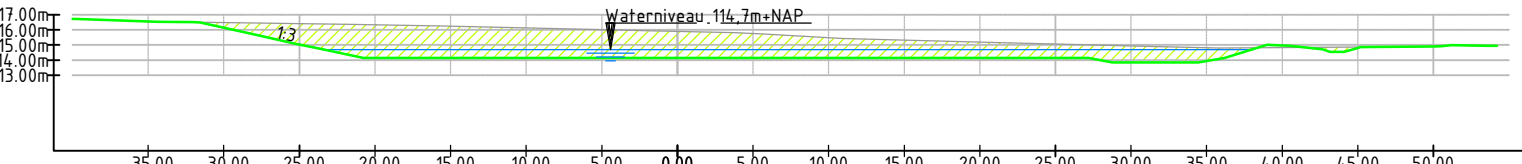

Dwarsprofiel DP-04
Schaal 1:500/500

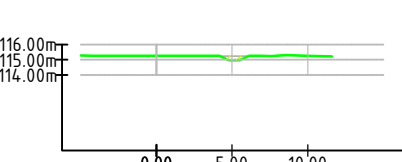

Legenda buffer 21

- | | | | |
|--|---|--|--|
| | Werkgrens | | Kadastrale grens |
| | Verwijderen hekwerk | | Taludlijn |
| | Aanbrengen schapengaas | | Aanbrengen halfverharding |
| | Aanbrengen PP-Buis Ø315 | | Nieuwe hoogte |
| | Zagen asfalt | | Bestaande situatie (Ondergrond) |
| | Bestaande hoogte | | Aanbrengen noodoverlaat conform detail |
| | Verwijderen en terug aanbrengen asfalt | | Aanbrengen uitstroomvoorziening conform detail |
| | Verwijderen en terug aanbrengen betonstraatstenen | | |

2.0	Eerste uitgave	11-02-2022	getekend	gecontroleerd	akkoord	datum
1.0	revisie					
opdrachtgever						
Waterschap Limburg						
project						
Water in Balans Meerssen						
Fase 2						
onschrijving						
Buffer 21						
Buffer Danielssteeg						
Situatie en Profielen						
documentstatus						
DEFINITIEF						
documentversie						
1.0						
projectnummer / tekeningnummer						
BG4434-101-101-104						
formaat						
A1						
schaal						
1:500						
fase						
VO						
bladnr.						
1						
van						
1						

