Dwarsprofiel DP-01
Schaal 1:500/500

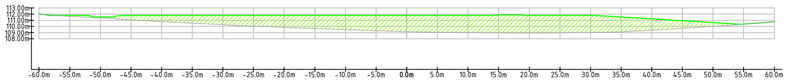

Dwarsprofiel DP-02
Schaal 1:500/500

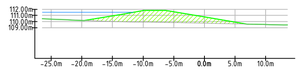

Dwarsprofiel DP-03
Schaal 1:500/500

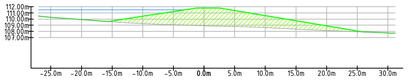

Dwarsprofiel DP-04
Schaal 1:500/500

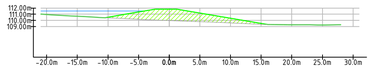

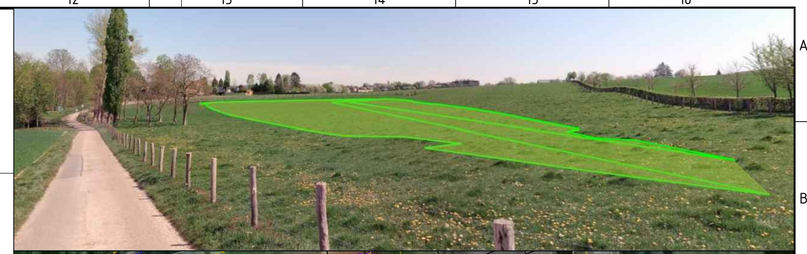

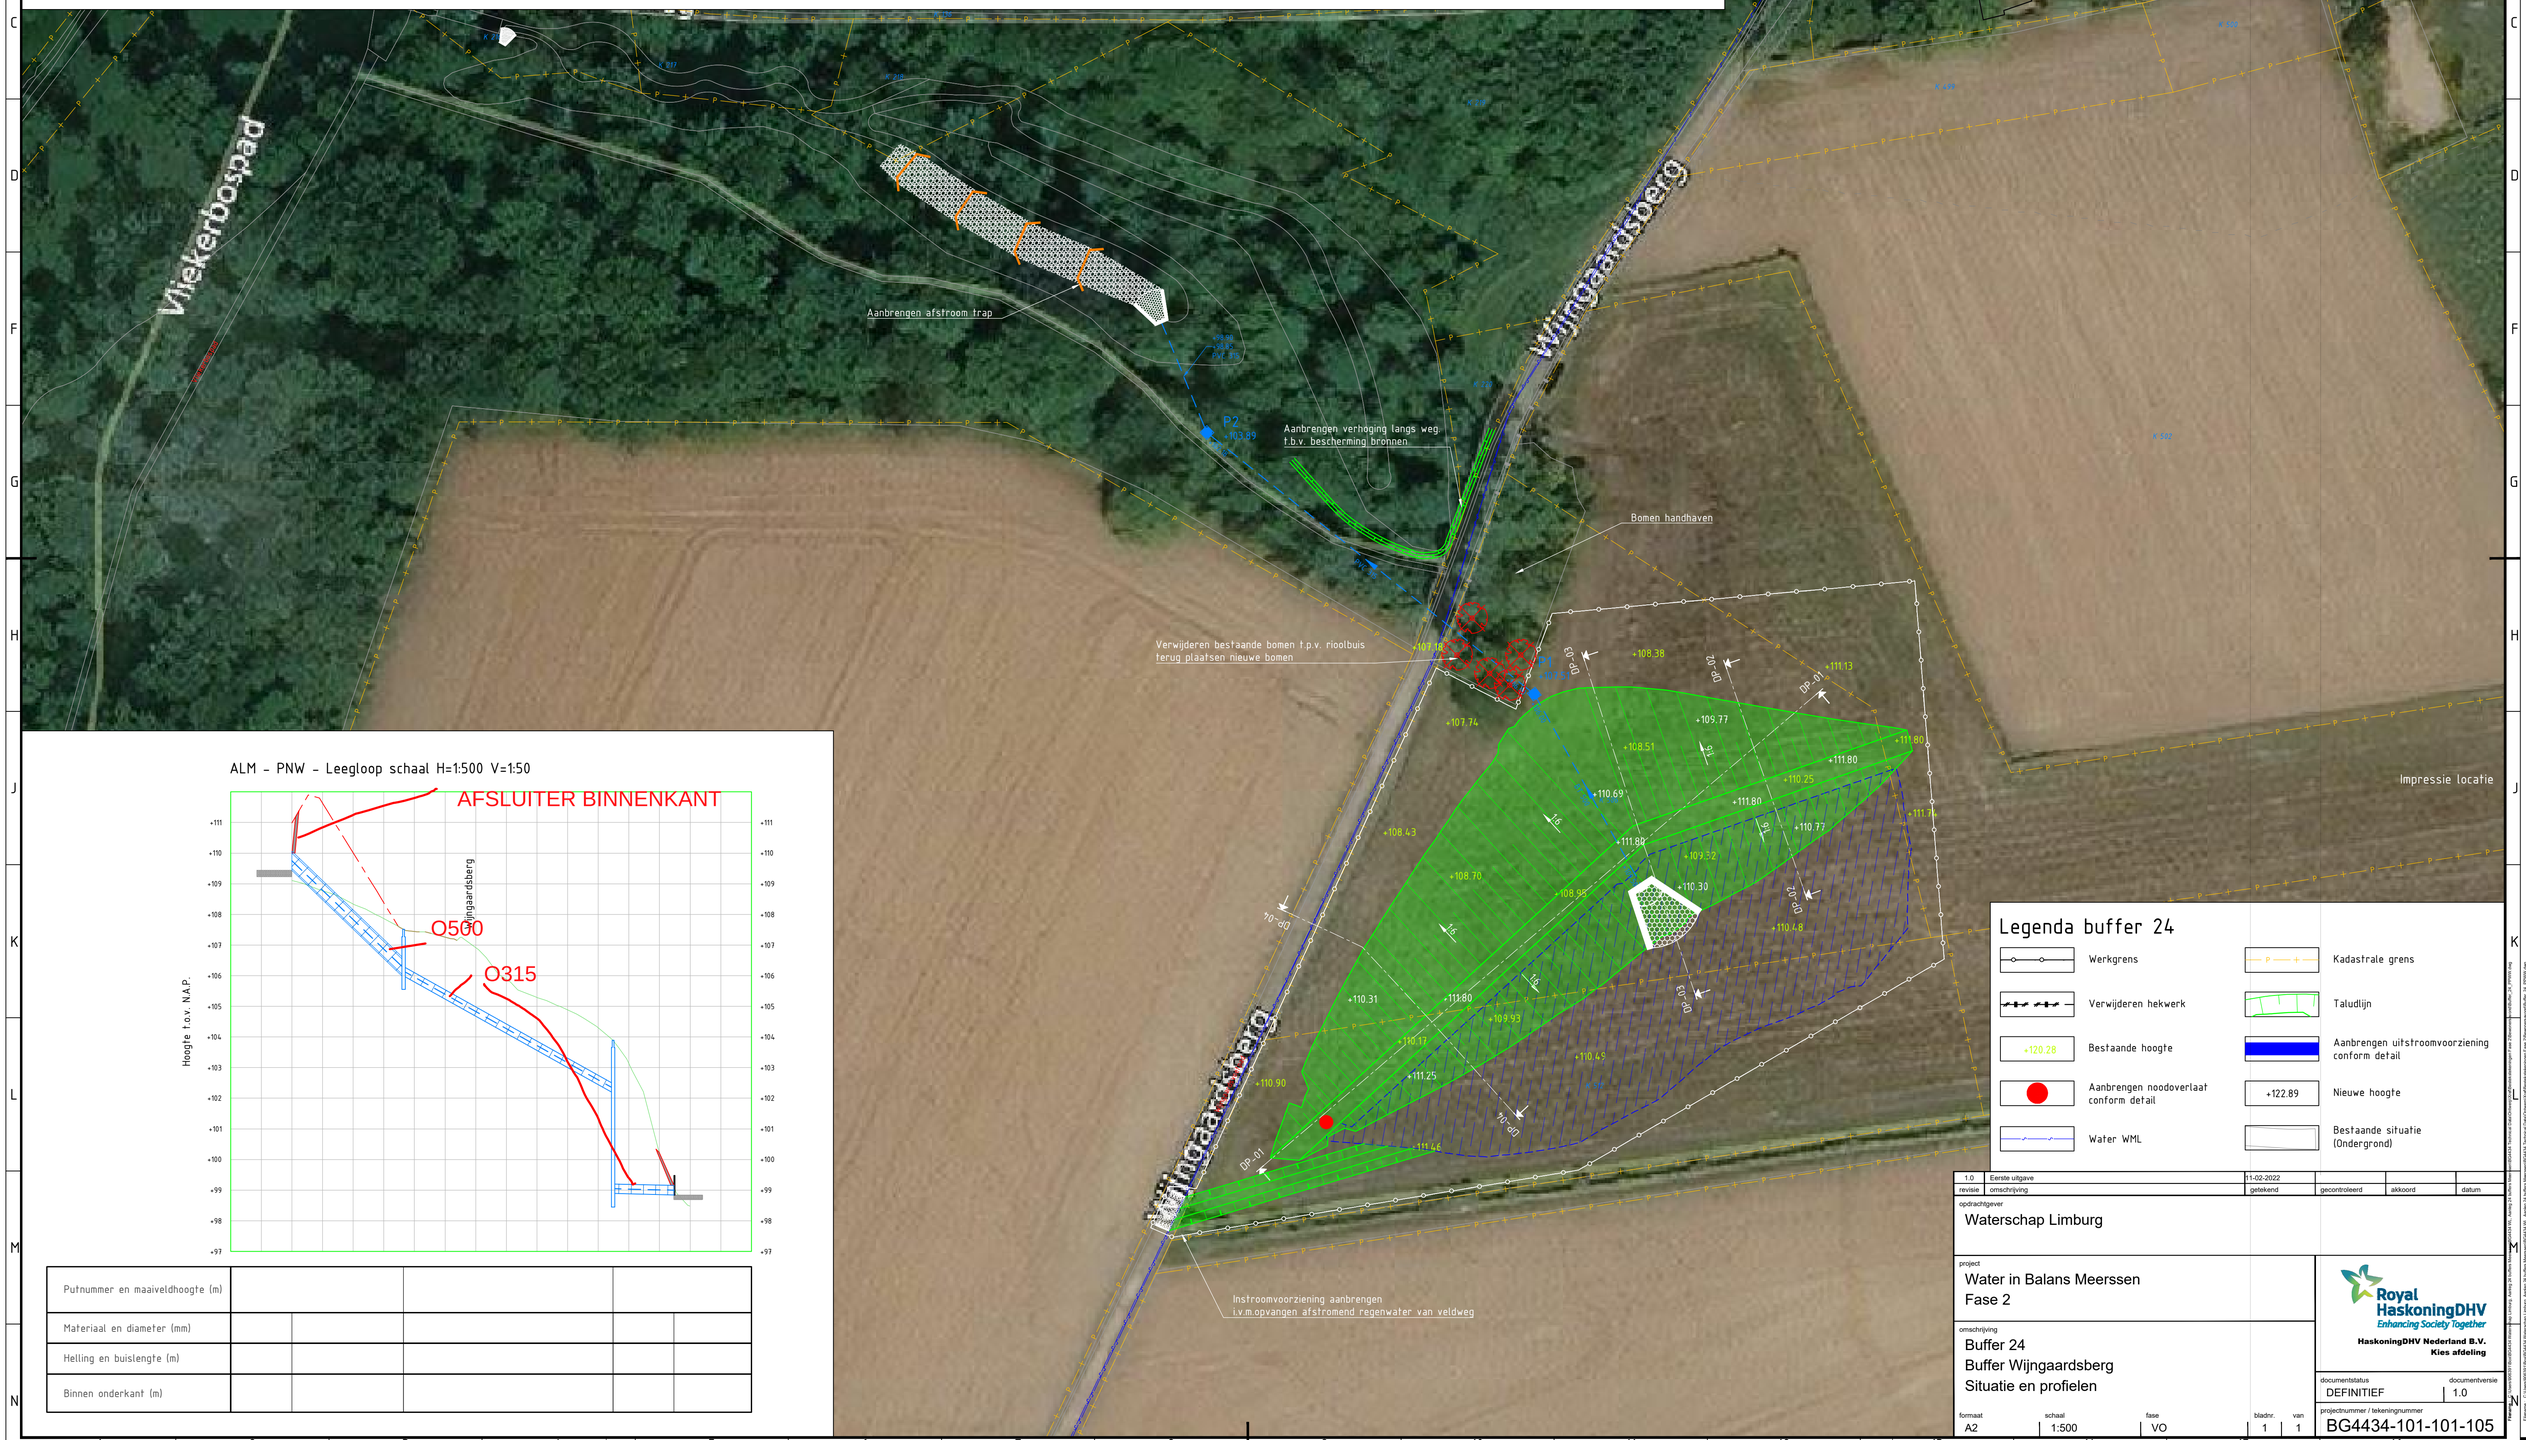

ALM - PNW - Leegloop schaal H=1:500 V=1:50

Putnummer en maaiveldhoogte (m)					
Materiaal en diameter (mm)					
Helling en buislengte (m)					
Binnen onderkant (m)					

Legenda buffer 24

	Werkgrens		Kadastrale grens
	Verwijderen hekwerk		Taludlijn
+120.28	Bestaande hoogte		Aanbrengen uitstroomvoorziening conform detail
	Aanbrengen noodoverlaat conform detail	+122.89	Nieuwe hoogte
	Water WML		Bestaande situatie (Ondergrond)

revisie	omschrijving	getekend	gecontroleerd	akkoord	datum
1.0	Eerste uitgave		11-02-2022		

opdrachtgever
Waterschap Limburg

project
Water in Balans Meerssen
Fase 2

omschrijving
Buffer 24
Buffer Wijngaardsberg
Situatie en profielen

HaskoningDHV Nederland B.V.
Kies afdeling

documentstatus	documentversie
DEFINITIEF	1.0

formaat	schaal	fase	bladnr.	van
A2	1:500	VO	1	1

projectnummer / tekeningnummer
BG4434-101-101-105