




Afbeelding 18. Zicht vanuit het dorp Spijk richting het oosten, de Spijksterriet volgend

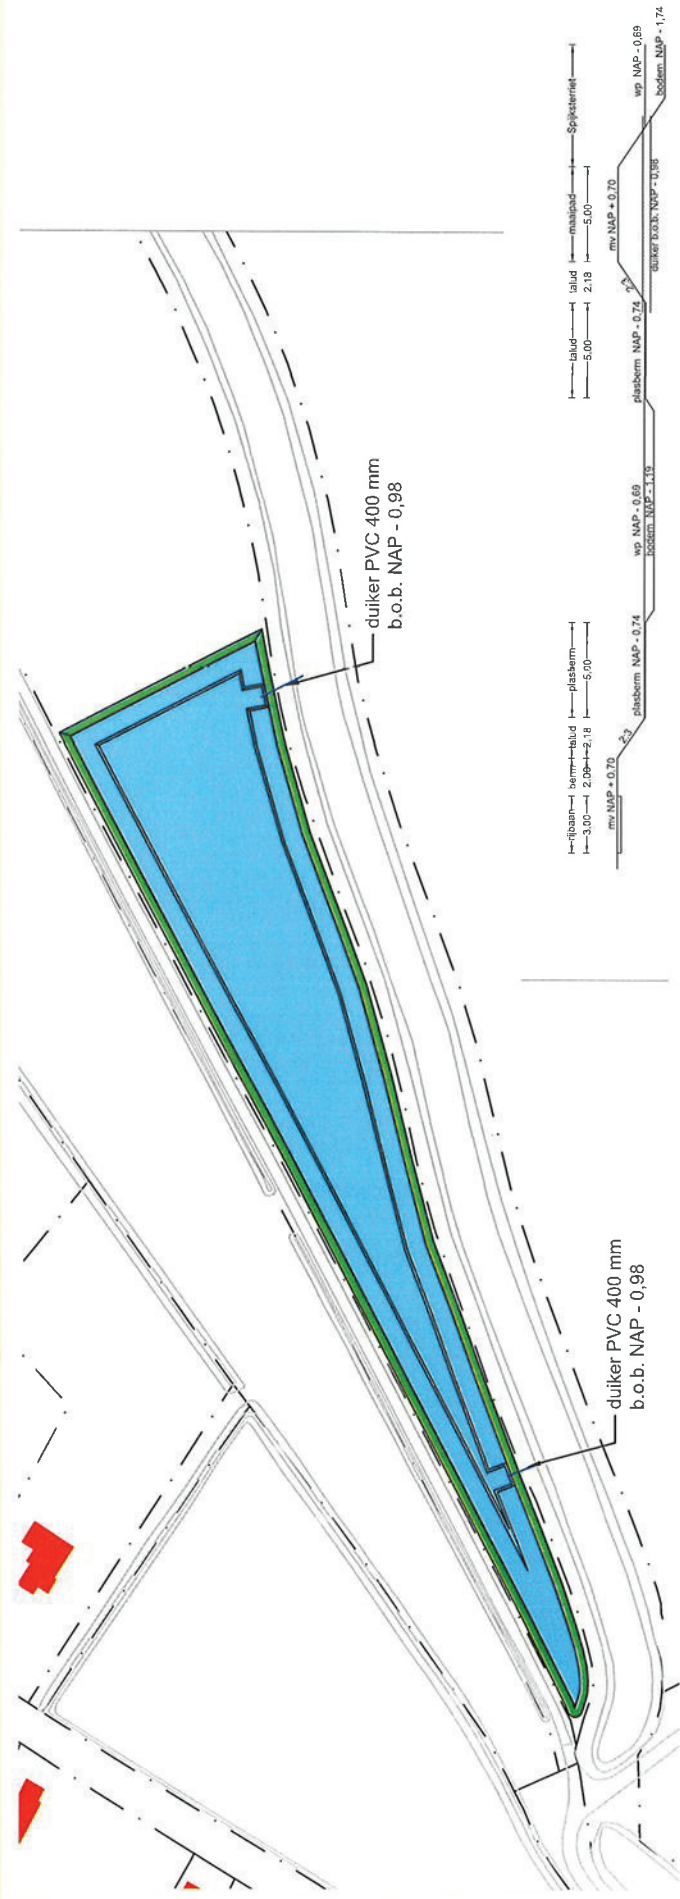

Afbeelding 19. Technisch ontwerp van de beoogde watercompensatie met profiel van de waterberging