


bestaande schuur voor
1 : 100


bestaande schuur rechts
1 : 100

bestaande schuur achter
1 : 100


bestaande schuur links
1 : 100

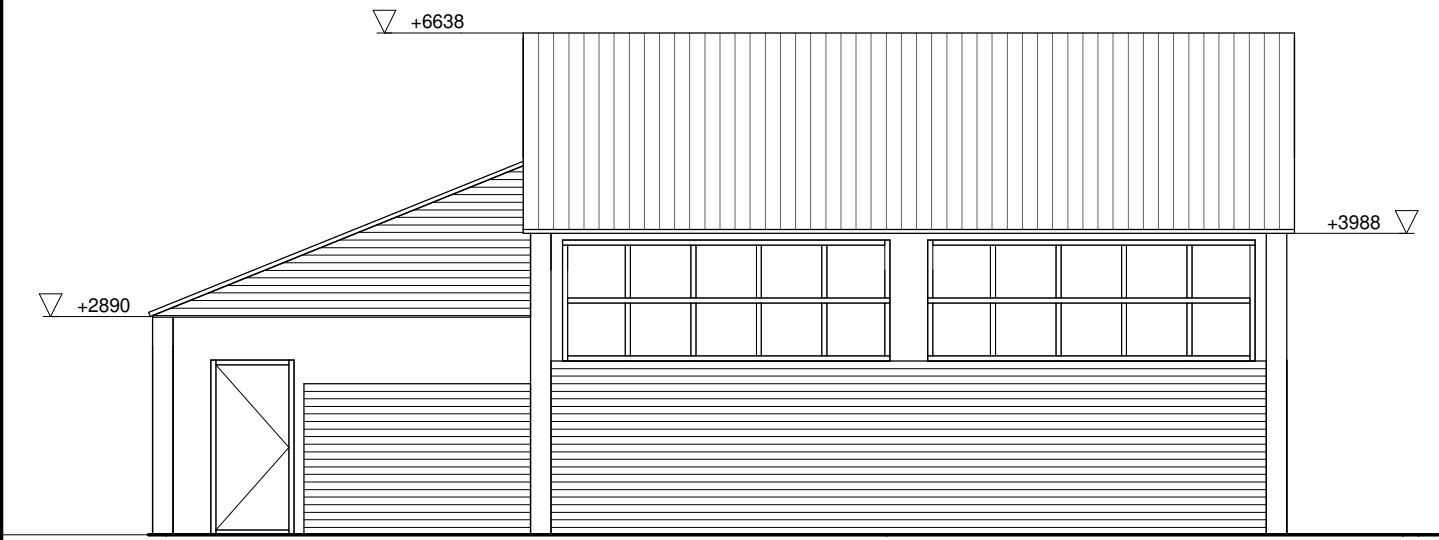


tijdelijke aanzicht schuur voor
1 : 100

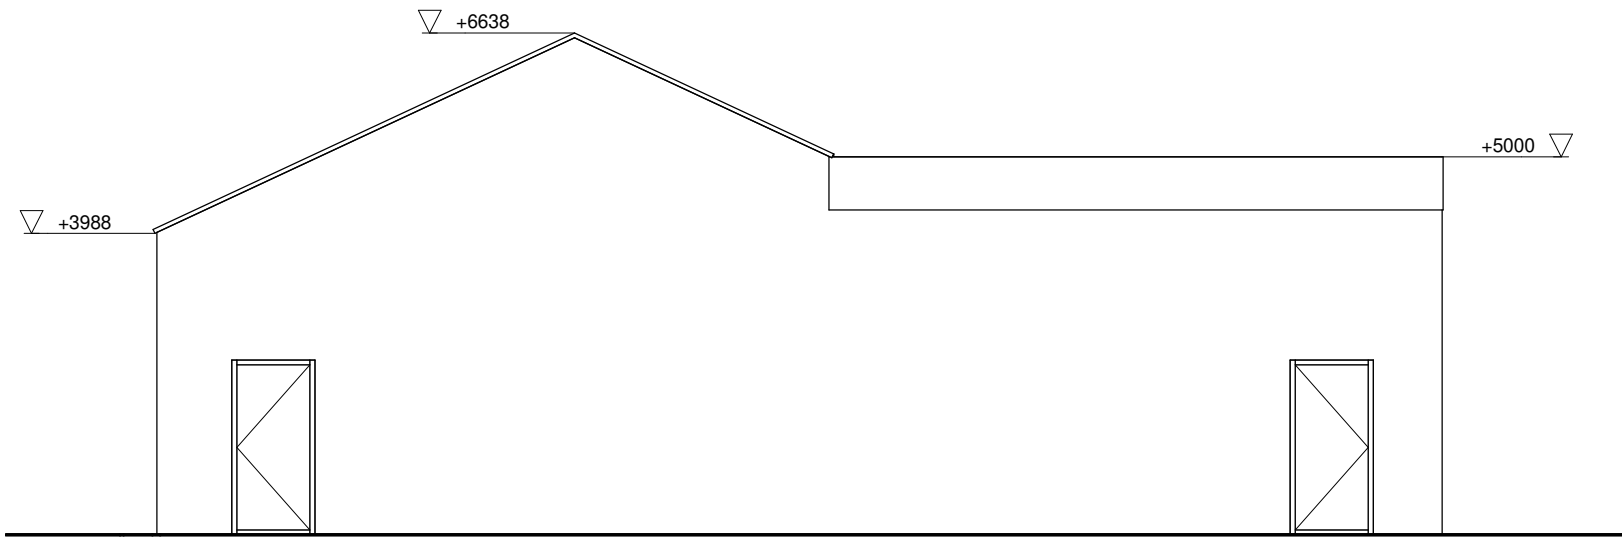


tijdelijk aanzicht schuur rechts
1 : 100

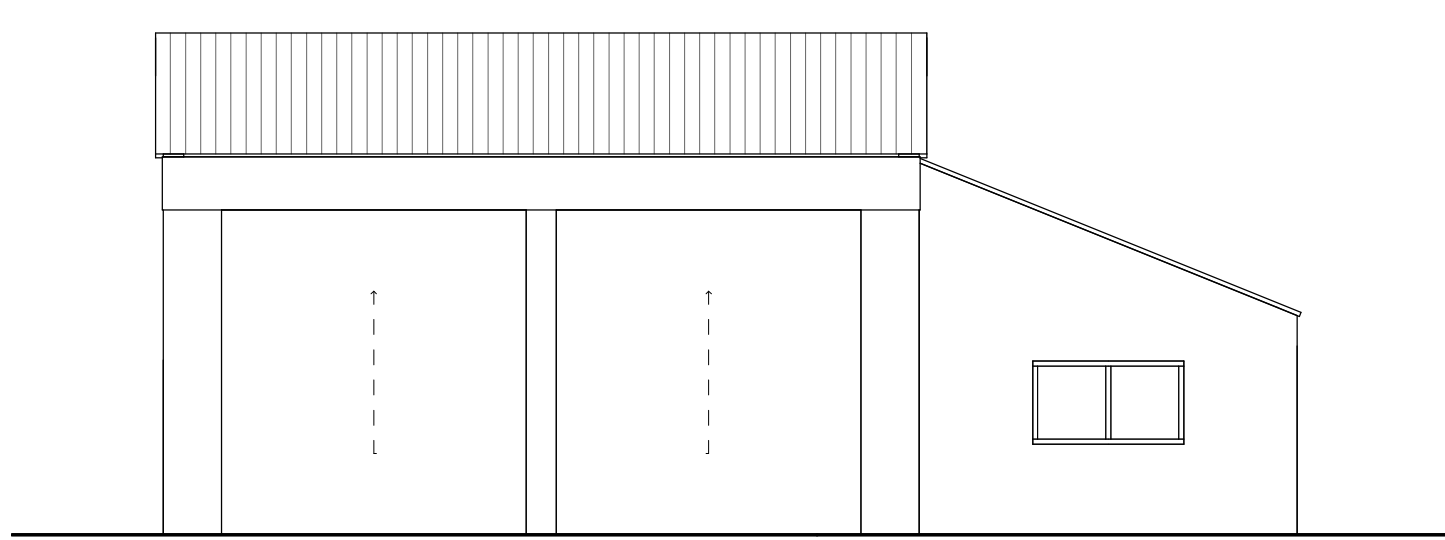


tijdelijk aanzicht schuur achter
1 : 100

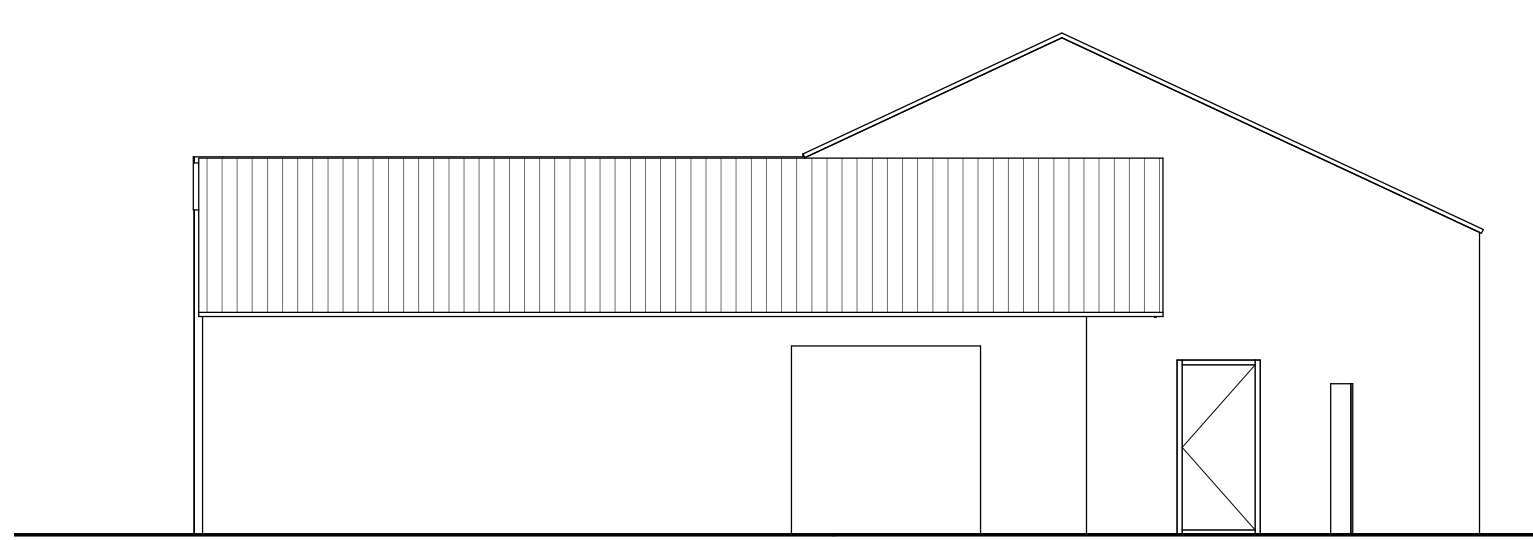


tijdelijk aanzicht schuur links
1 : 100

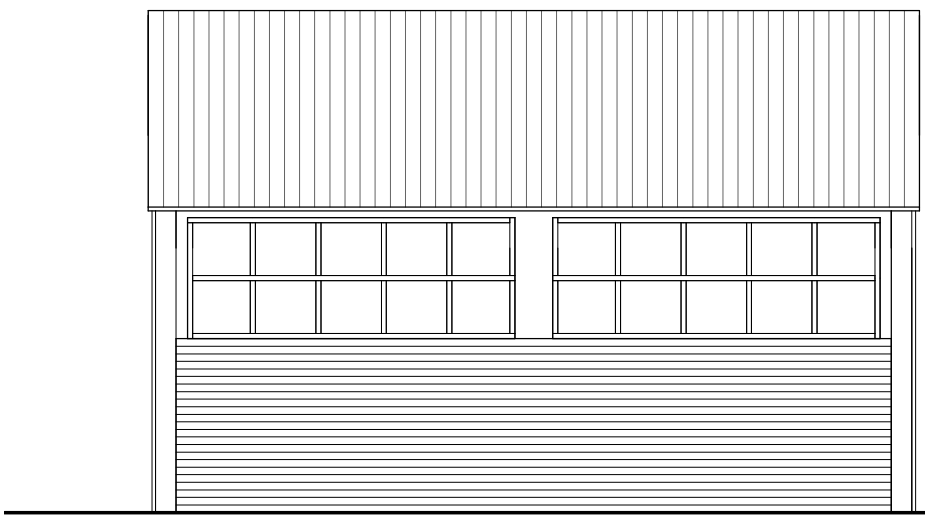


impressie toekomstig aanzicht schuur voor
1 : 100

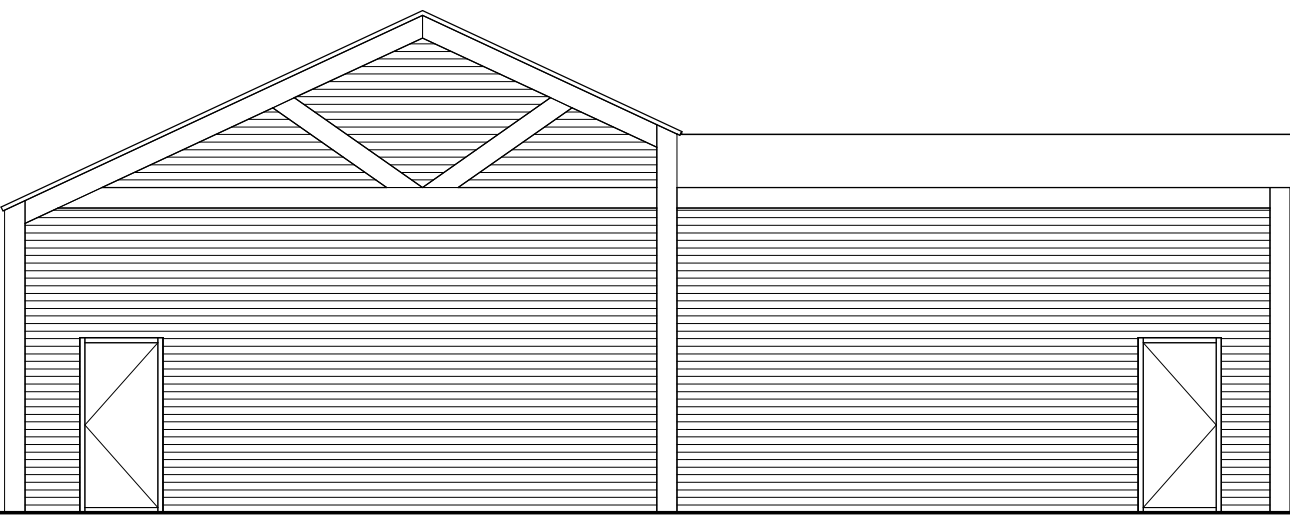


impressie toekomstig aanzicht schuur rechts
1 : 100

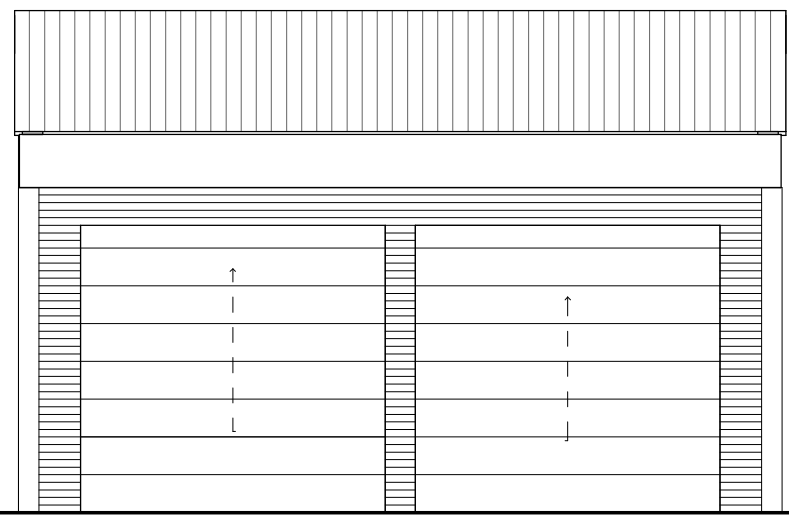


impressie toekomstig aanzicht schuur achter
1 : 100

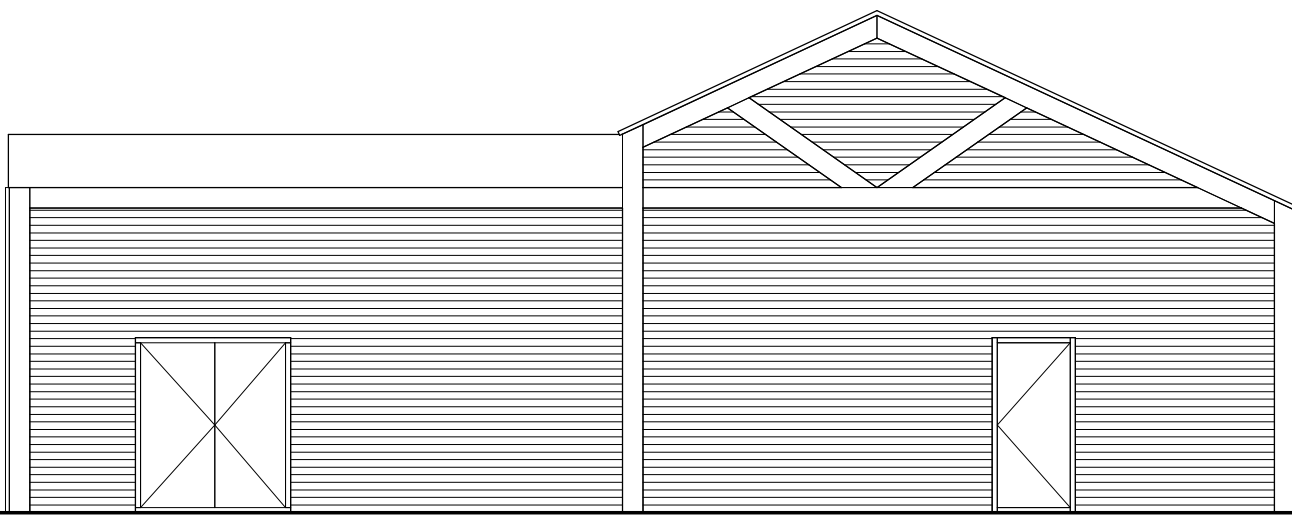


impressie toekomstig aanzicht schuur links
1 : 100

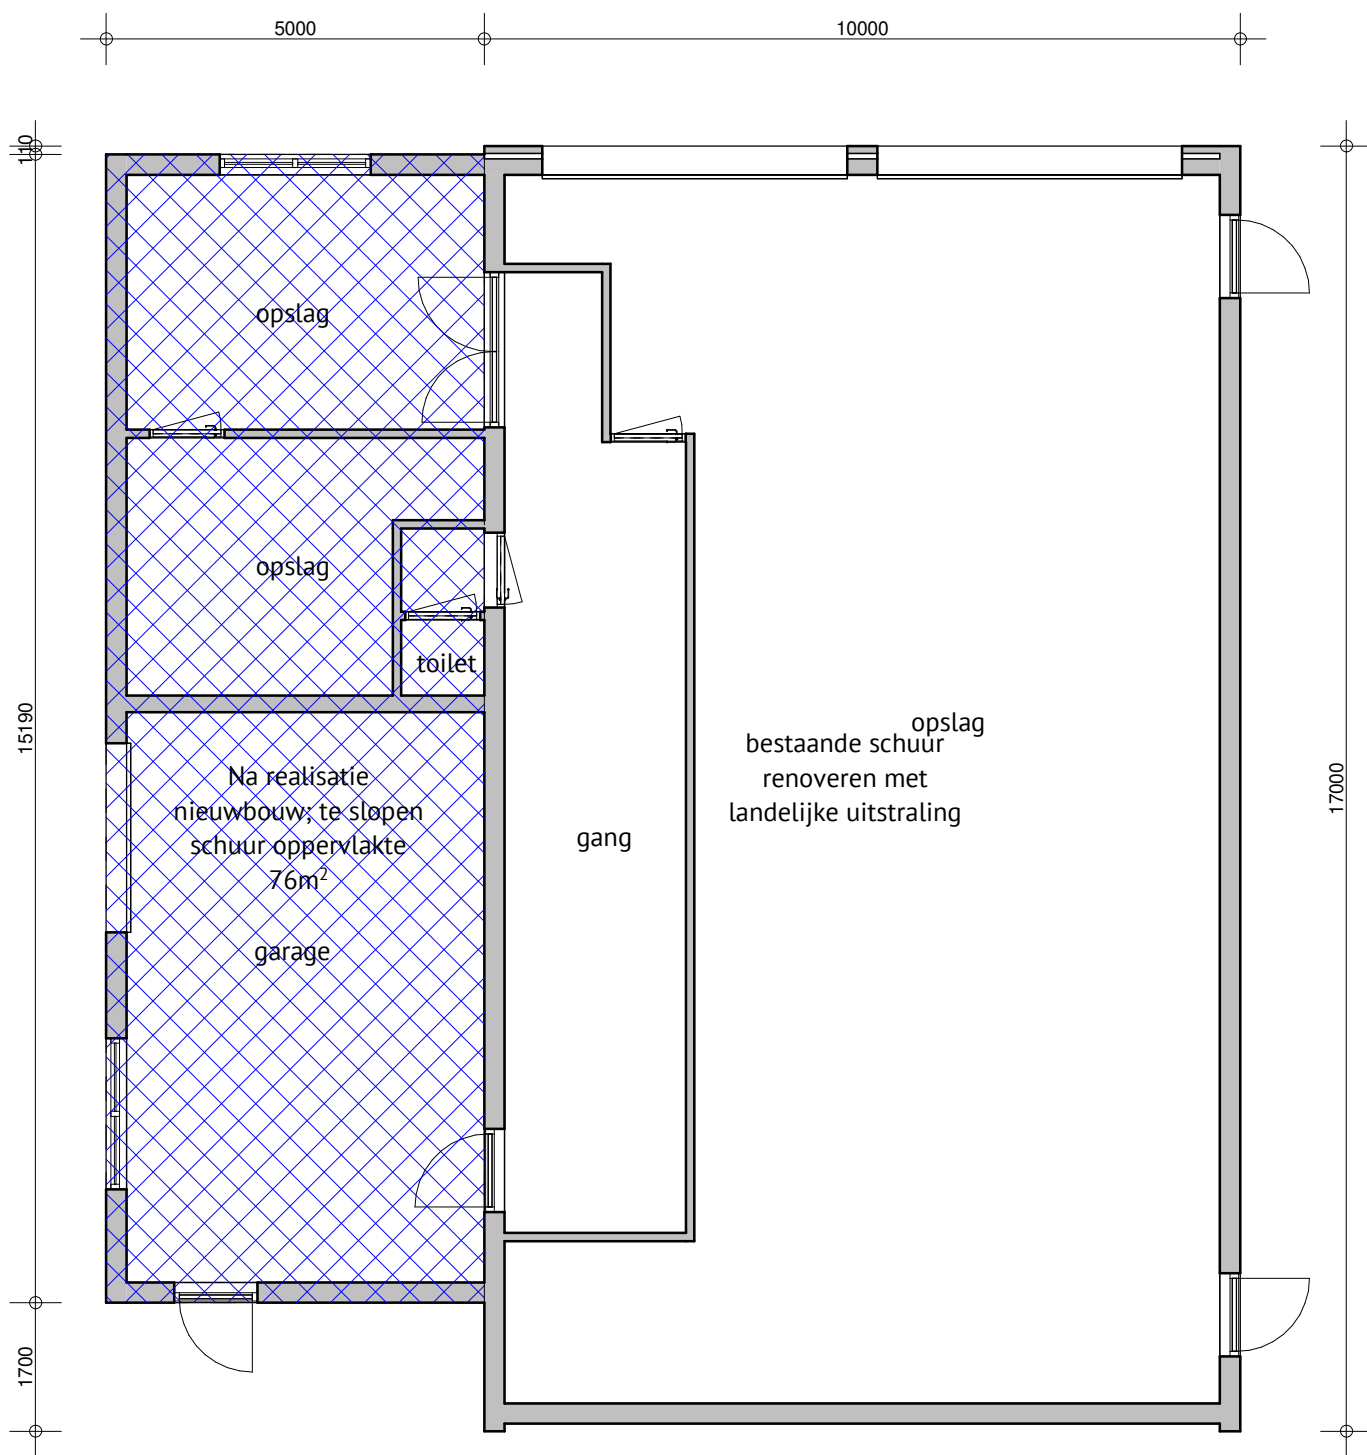


Bestaande begane grond schuur
1:100

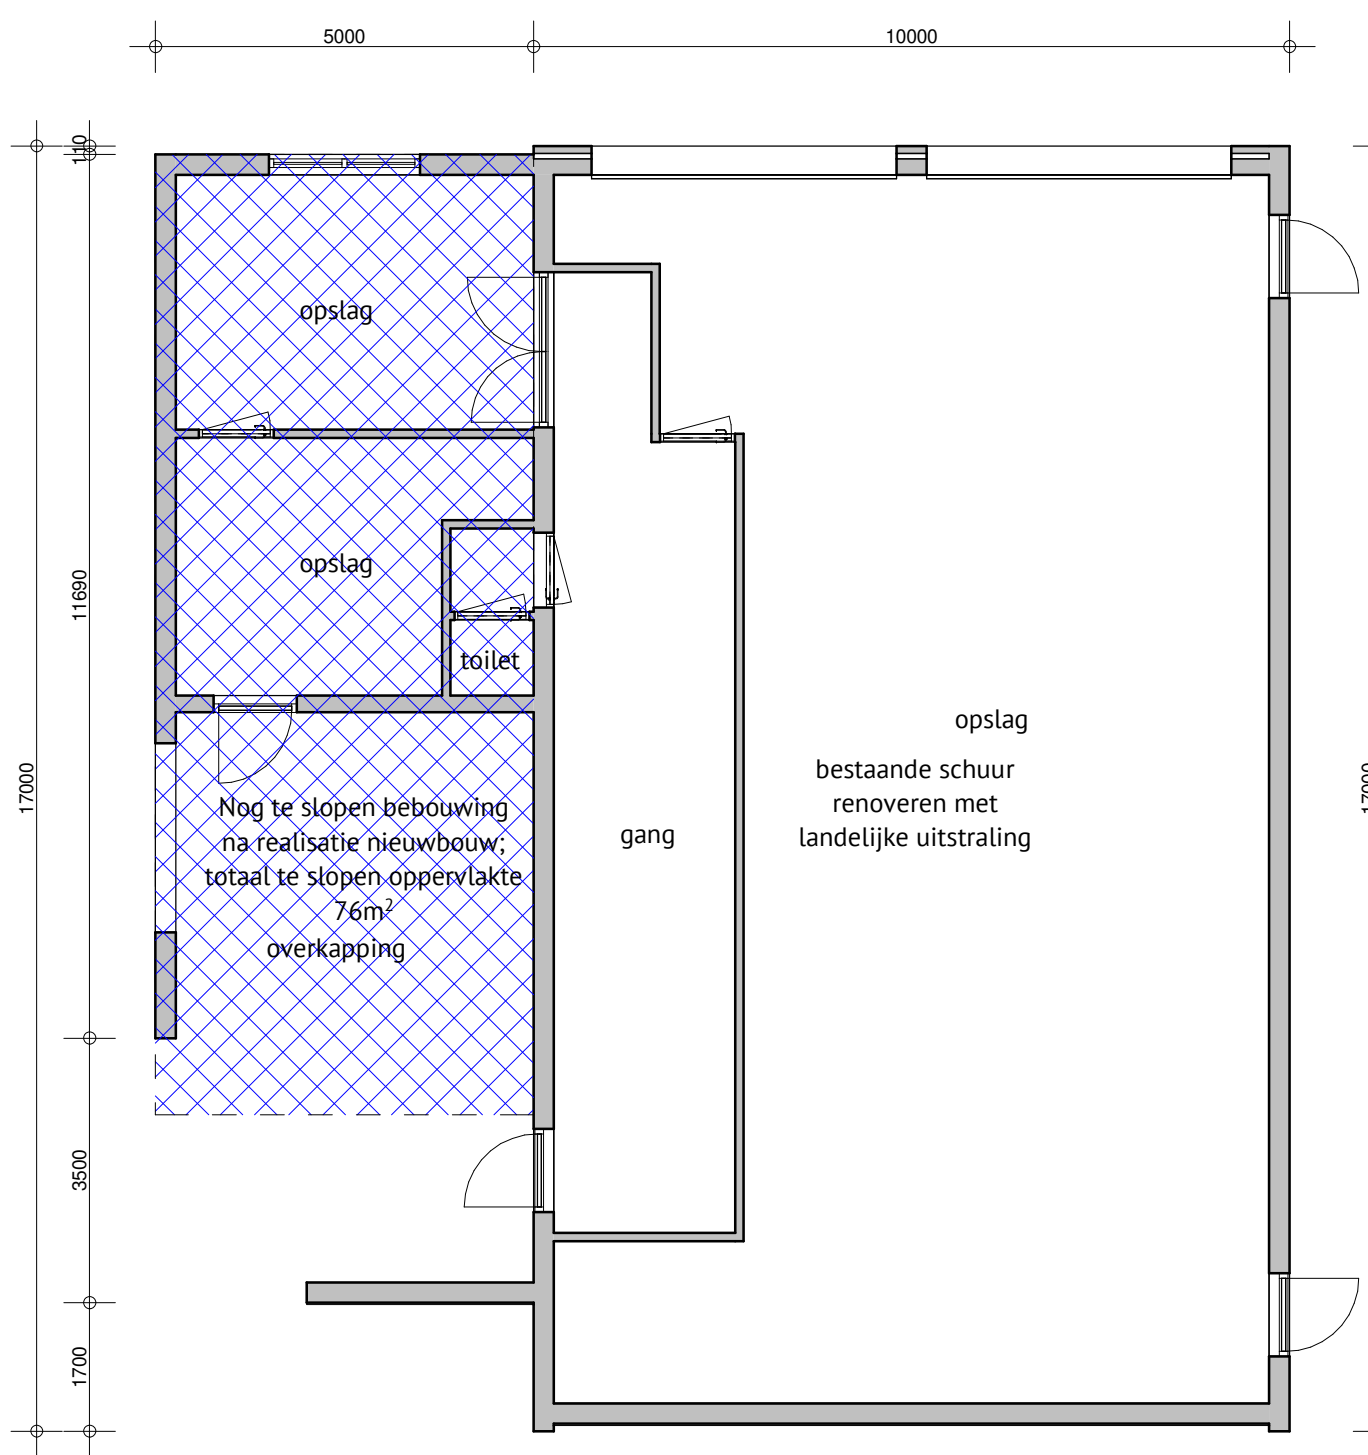

Tijdelijke begane grond schuur
1 : 100

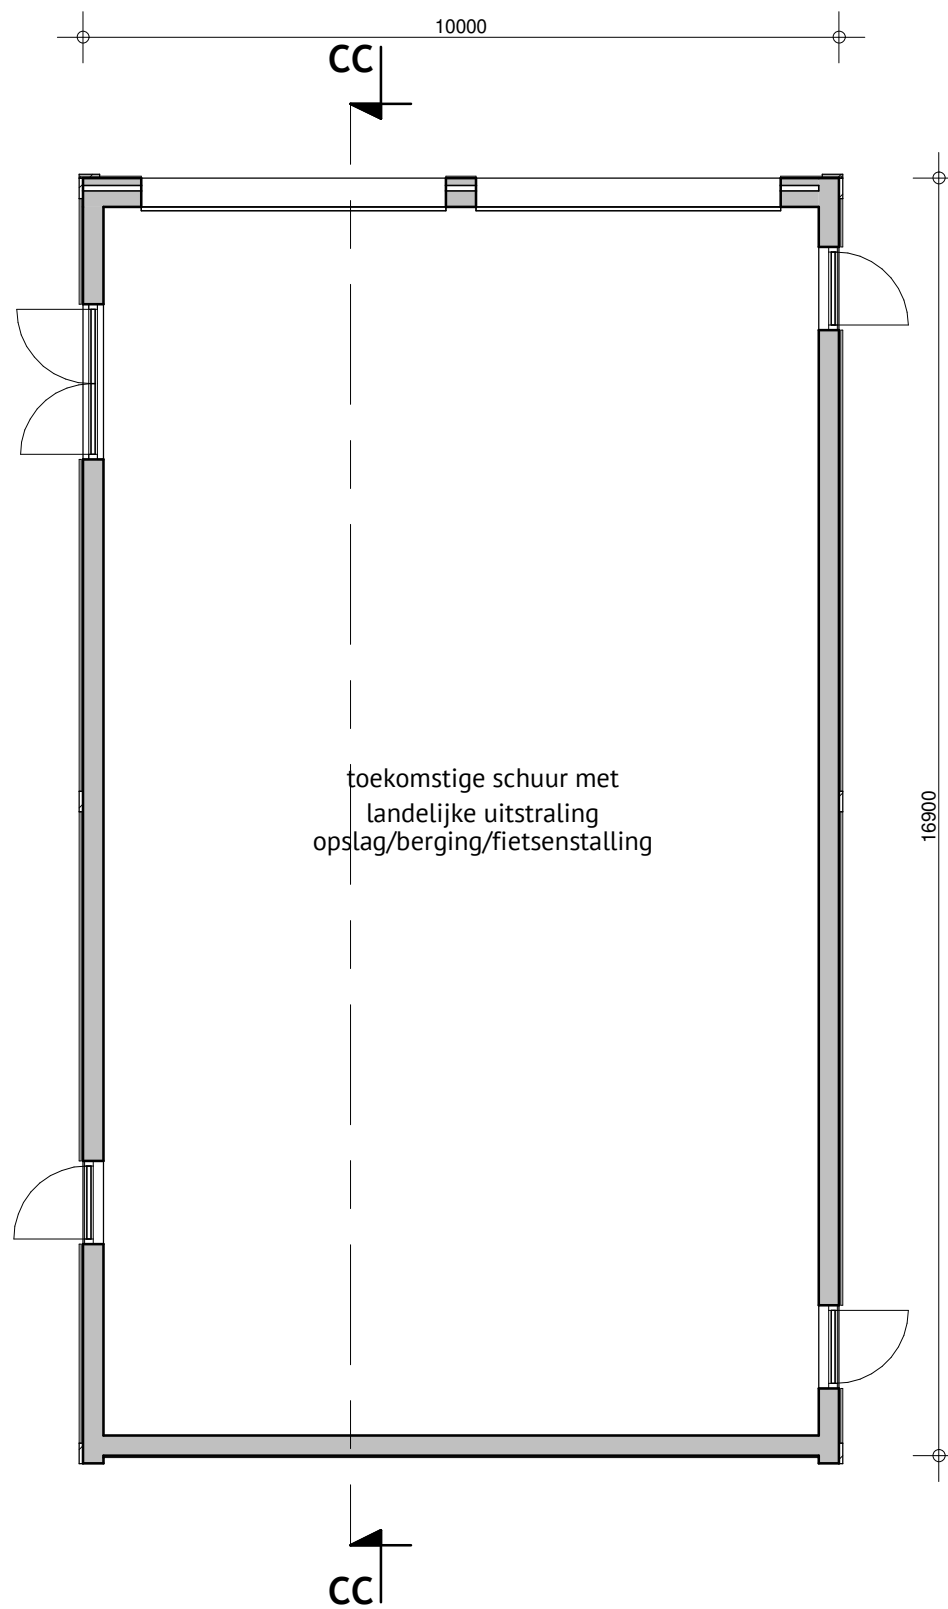

Impressie toekomstige begane grond schuur
1 : 100

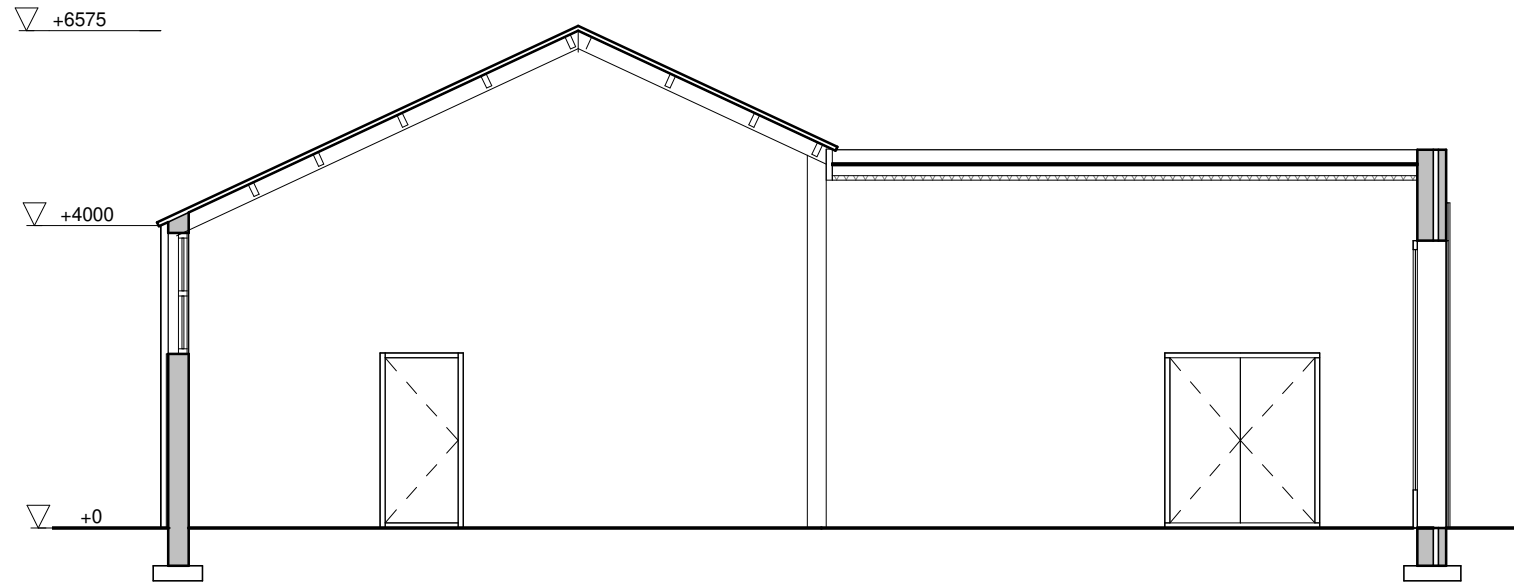

Doorsnede C-C
1 : 100

Alle maten in het werk door de aannemer te controleren!
rechtens verkregen niveau is het niveau van de bestaande bouw

		Datum	11-03-2022
		Gewijzigd	
Onderwerp	Omgevingsvergunning Bouwen Tekening ten behoeve van de schuur		
Opdrachtgever :	Rector Nuijtsstraat 8 5759 RG Helenaveen	Schaal	1:100
		Formaat	A1
		Blad:	03
		Project:	0168bv02
Locatie	Rector Nuijtsstraat 8 te Helenaveen		