



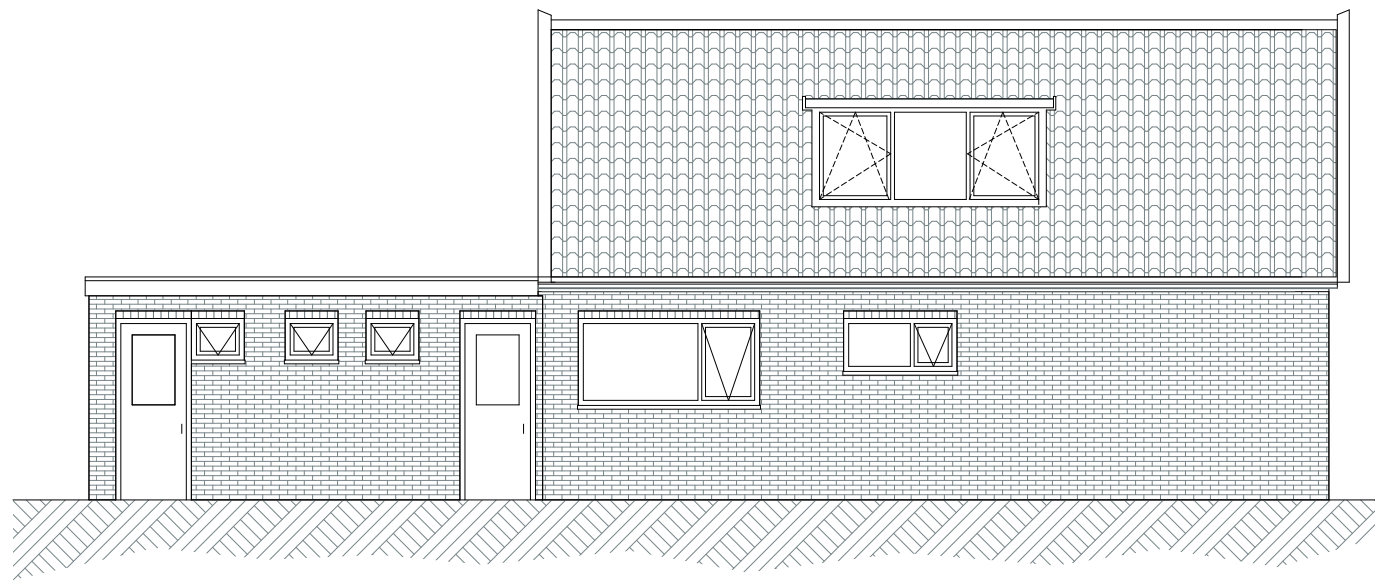


Bestaand

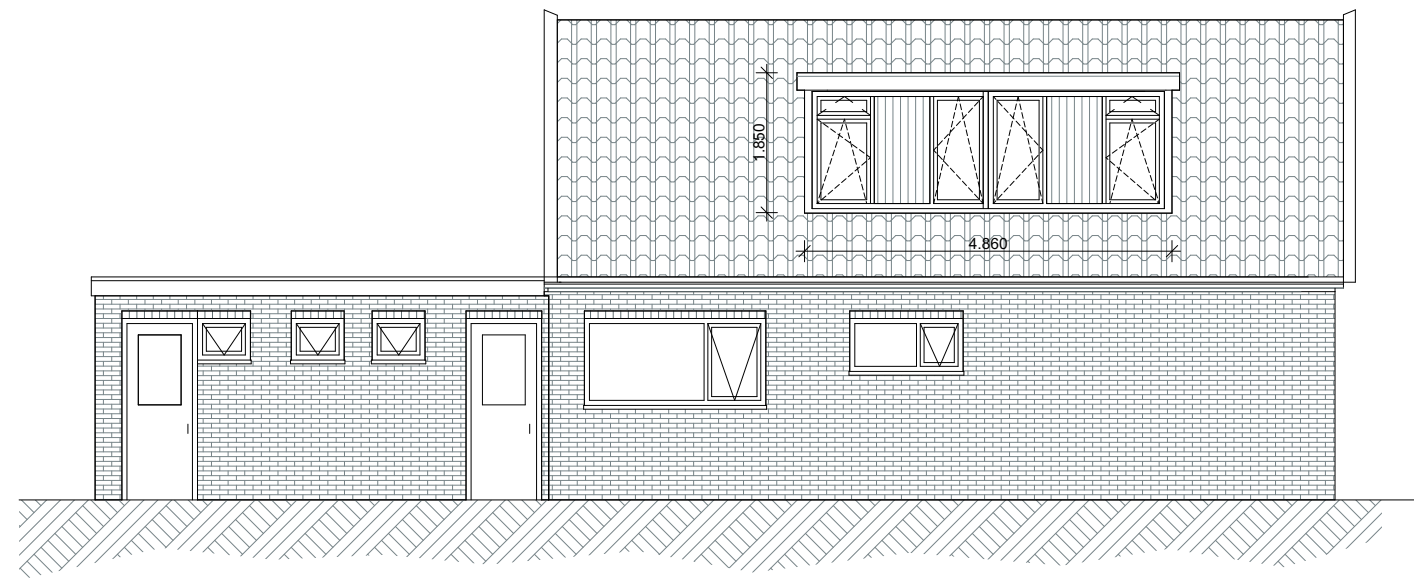


Gewijzigd

Linkergevel

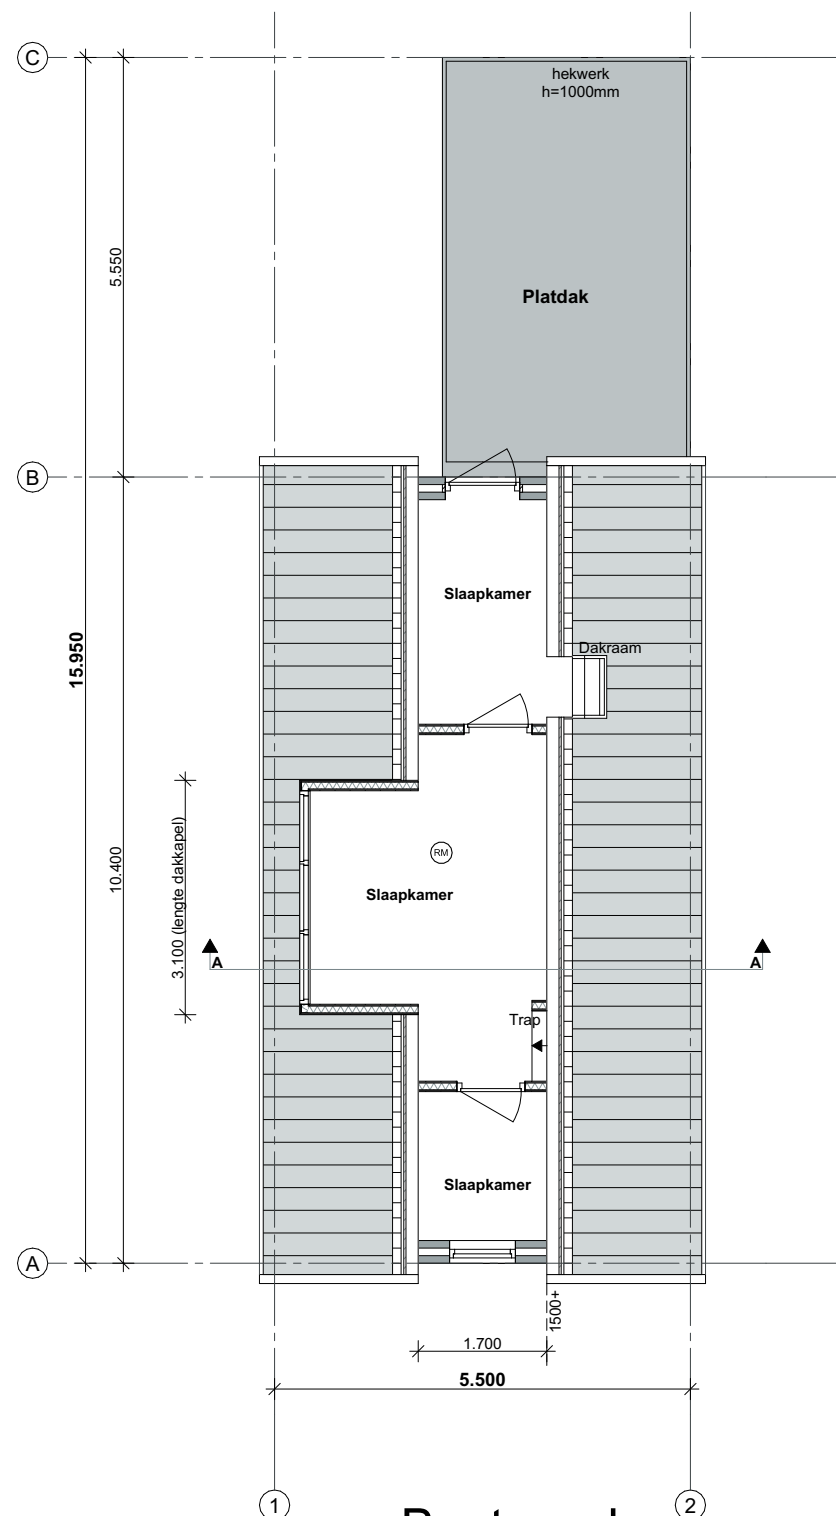


Bestaand

1e verdieping

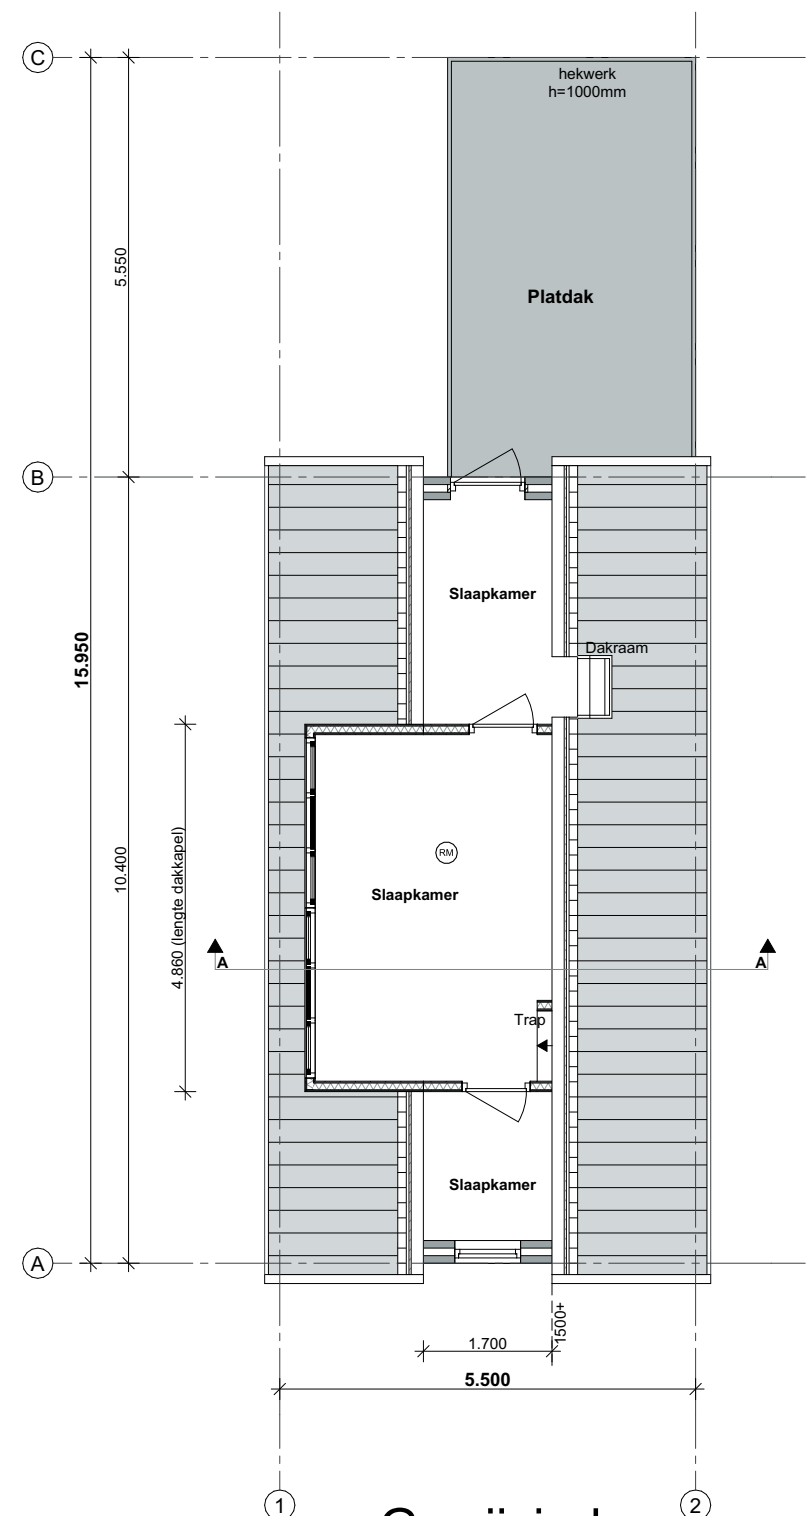

Gewijzigd

	Bestaand	Gewijzigd
Bebouwd oppervlak:	75,4 m²	75,4 m²
GO:	70,3 m²	72,9 m²
VG:	47,5 m²	50,1 m²
Inhoud:	340 m³	343 m³

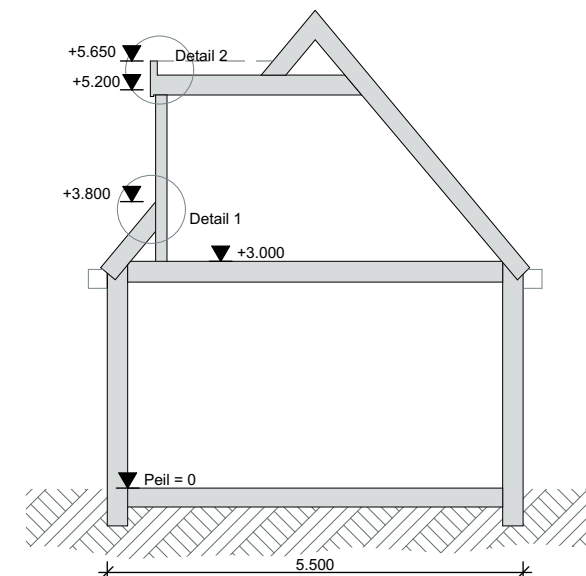

Doorsnede A-A

Gemeente Texel

.txl

Beoordeling van
burgemeester en wethouders van Texel,
zaaknummer: 3185663
kenmerk document: Bijlage 1/1
namens de burgemeester en wethouders van
Texel,


de heer F. Galarce Morales,
teamleider Vergunningen, Toezicht & Handhaving

Bouwkundig renvooi

Maten in het werk te controleren en vergelijken met overige tekeningen
Constructies en installaties in principe aangegeven. Definitieve uitvoering
volgens nadere berekeningen/tekeningen constructeur/installateur/adviseur
en fabrikant
Alle doorgangen naar verblijfsgebieden min. 850x2300mm
Hang- en sluitwerk uitvoeren volgens PKM (Politie Keurmerk)
Warmwaterinstallatie legionella veilig uitvoeren
Elektra uitvoeren conform NEN 1010
CV installatie uitvoeren conform NEN 3028
Ventilatie uitvoeren conform NEN 1087, NPR 1088
Ventilatie/verbrandingsgassen uitvoeren conform NEN 1078/2757
Ventilatie via mechanische ventilatie
Vochtwering in gebouwen uitvoeren conform NEN 2778
Binnenriolering uitvoeren volgens NEN 3215
Beneden de 850mm veiligheidsklas toepassen
Karakteristieke geluidwering uitwendige scheidingsconstructie
uitvoeren conform NEN 5077
Koudwater
- Toiletten en fontein
uitvoeren volgens NEN 806/1006
Sanitaire ruimtes geheel betegeld


Brand 30min. brandwerend
(RM) Rookmelder conform NEN 2555

Renvooi	Materialen	Kleur
Dakkapel	Red Cedar - hz	Donkergroen
Zijwangen	Red Cedar - vt	Donkergroen
Dichte paneel	Kunststof	Wit
Kozijnen	Kunststof	Wit
Ramen	Kunststof	Wit
Boeideel	Red Cedar	Wit

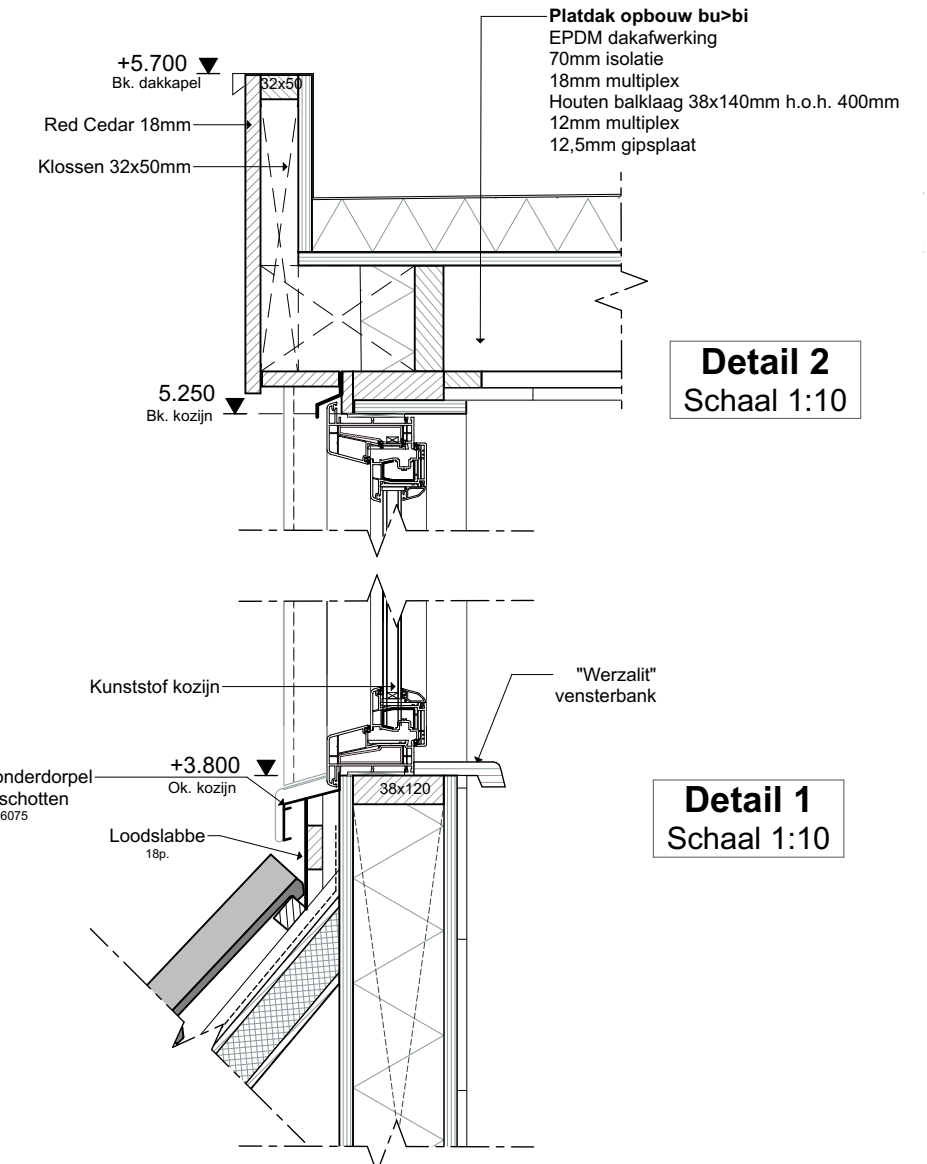


Detail 2
Schaal 1:10

Detail 1
Schaal 1:10

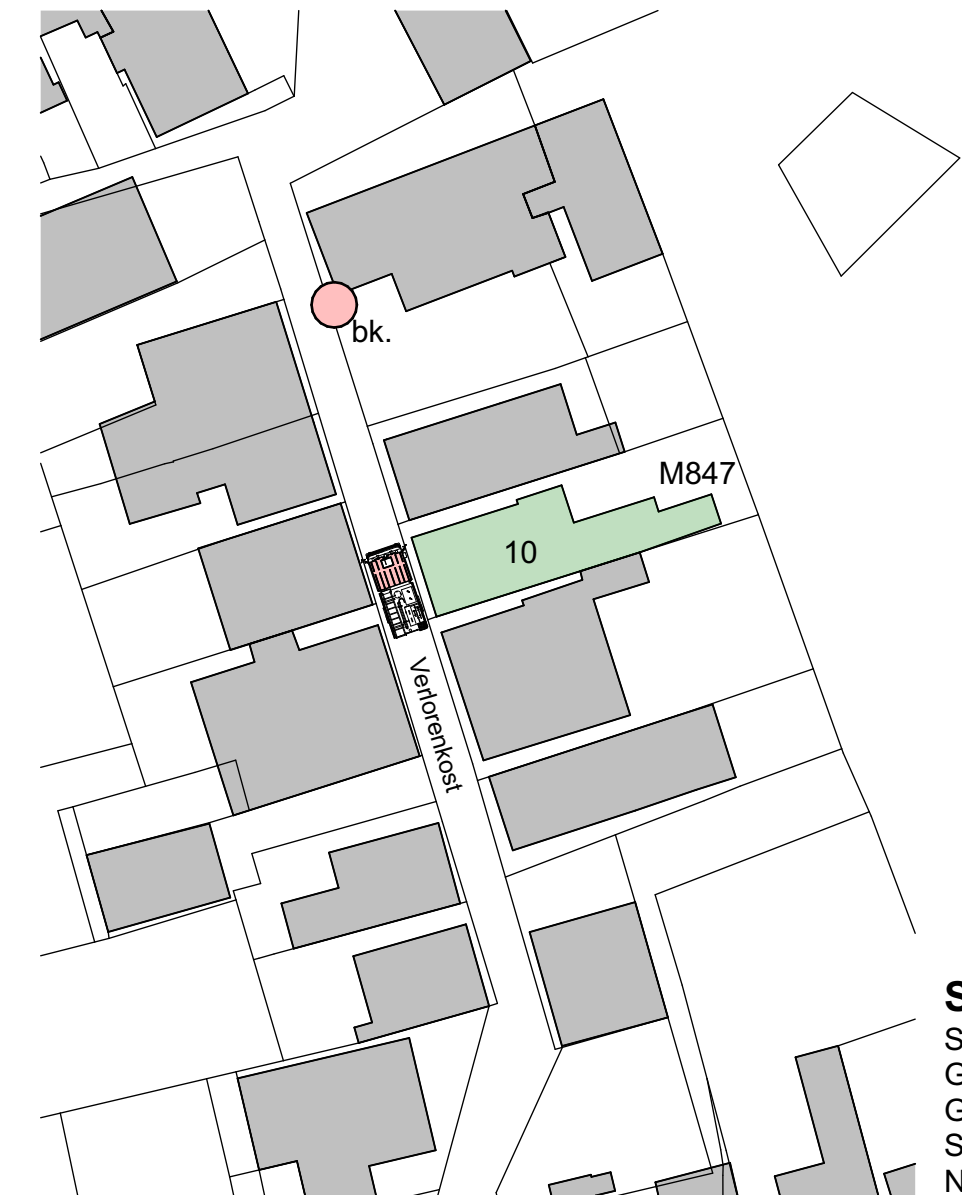

N

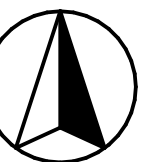

Situatie

Schaal 1:500
Gemeente Texel
Gedeelte Oosterend
Sectie M
Nummer 847

Architectenburo
VEEGER

Project: Legaliseren bestaande dakkapel aan de Verlorenkost 10 te Oosterend	Opdrachtgever:	Werk: 2181
Onderdeel: Ontwerptekening 1e verdieping, Linkergevel, Doorsnede A-A, Balklaag, Situatie	Datum: 18-05-2022 Getekend: gb Schaal: 1:100, 1:10, 1:500 Formaat: A2	Tekening: 20
www.veegertexel.nl	info@veegertexel.nl	0222-314037
Kogerstraat 43	1791 EP Den Burg	Kvk 57351570