



Detail 1 - 1:200

NTL: EM 300256

2011653
0065803
OV-HAARLEMMERWEG 120
LEIDEN
OV-HAARLEMMERWEG 120 LON

Best: 10kV 3x95Cu GPLK 156

open bestrating

gemeentegrens Leiden - Gogstgeest

A UTN: 4x16Cu+4x2.5Cu (GPLK) 300256
Best: 4x2.5Cu+as2.5 (VO-YMvK-asmbl)
Z NTL: 4x150 AL 03KR36 TNA

NTL: EM 03KR36

OVERNEMEN LICHTMAST

OVERNEMEN LICHTMAST

X=93478.371
Y=465902.324
X=93479.147
Y=465902.685

A Best: 4x2.5Cu+as2.5 (VO-YMvK-asmbl)
UTN: 4x16Cu+4x2.5Cu (GPLK) 300256
Z NTL: 4x150 AL 03KR36 TNA
NTL: MB 110 PE 100 SDR 11

X=93478.853
Y=465871.397
X=93477.473
Y=465871.436

OVERNEMEN HAS nr. 123AB
LICHTMAST

RAS 3x80 A aangevraagd

OVERNEMEN HAS nr. 121

OVERNEMEN HAS nr. 120

LICHTMAST

NTL: 4x150 AL 03KR36 TNA



A Best: 4x2.5Cu+as2.5 (VO-YMvK-asmbl)
UTN: 4x16Cu+4x2.5Cu (GPLK) 300256
Z NTL: 4x150 AL 03KR36 TNA

AAN TE BRENGEN WATERGANG
NIET MOGELIJK IN HUIDIGE SITUATIE

Te maken 2 x E3

A NTL: 4x150 AL 03KR36 TNA
Best: MB
Best: 4x150AI+4x6Cu+50CuAs(V-VMvKhas) 00JX10
Best: MB
Best: 4x150AI+4x6Cu+50CuAs(V-VMvKhas) 300256
Best: MB
Best: MB
Best: 4x150AI+4x6Cu+50CuAs(V-VMvKhas) 00JX09
Best: MB

2 011 653 Haarlemmerweg 120			
Veldwaarde	Zekeringswaarde	Groepsnummer	Railwaarde
4	125A gFF	300256	
7	250A gFF	00JX09	
8	250A gFF	03KR36	
9	250A gFF	05XT42	
	Mantelbuis		

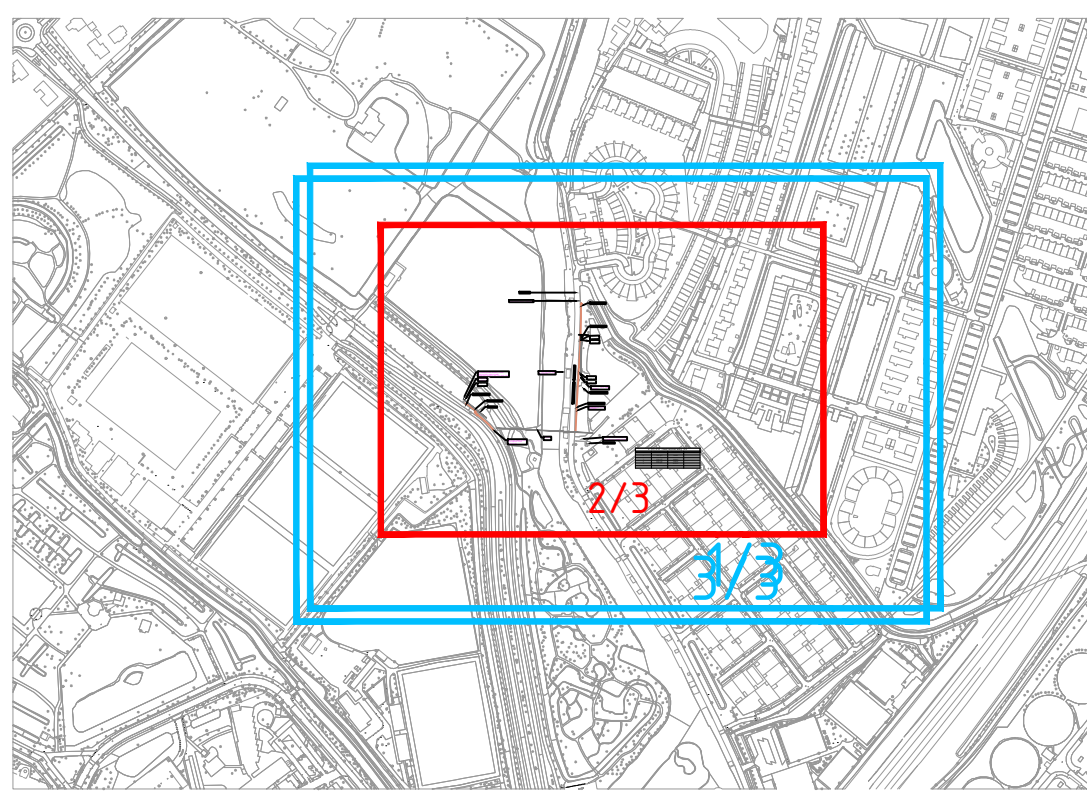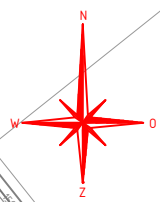

Verklaring E & OV

— Aarde	— LS 230V, 400V of 600V==	— NTL/NTP Nieuw te leggen/plaatsen	MS Station
— 3kV, 6kV, 10kV of 20kV	— LS-OV of OV	— BBS Buitenbedrijf te stellen	MS Station met OV
— 50kV	— 150kV	— X-UTN Uit te nemen	LS OV kast
— 380kV	— Telecom	— OVL Om te leggen	LS OV kast
— Mantelbuis	— LS (Bestand)	— TTV Te vervangen	MoF
— 10kV-, 50kV- of 150kV-bed.	— MS (Bestand)	— NTV Na te verleggen	Kabel op rol
		— TVL Te Verlaten	Kwetscherm
		— IBS In bedrijf te stellen	Nutsaansluiting
			Krimpstop
			Eindsluiting
			Bestaande lichtmast
			Aarde

Haarlemmerweg Verlegging elektra kabels ivm brug Poelgeest (LAT)				Beheerkaart : Datum : 10-11-2020 Status : Voorbereiding Schaal : 1:500 Discipline : E-LS	
Gemeente: Leiden		Datum: 06-05-2022		Blad nr. 2/3	Formaat: A1
Get. : Arjan van der Born		Wijz. A : Aanpassing MS tracé naar schiedw		CS nr. 3131922	Regio: NHZ & Rijnland - IPZ
Wijz. B : Uitvoering ontgraving MB brug rbf		Wijz. C : Uitvoering ontgraving MB brug rbf		Datum: 06-05-2022	Par.: AvdB
Engineer : Arjan van der Born		Tel. nr. : 06-21273935		Case nr.: 0246627	