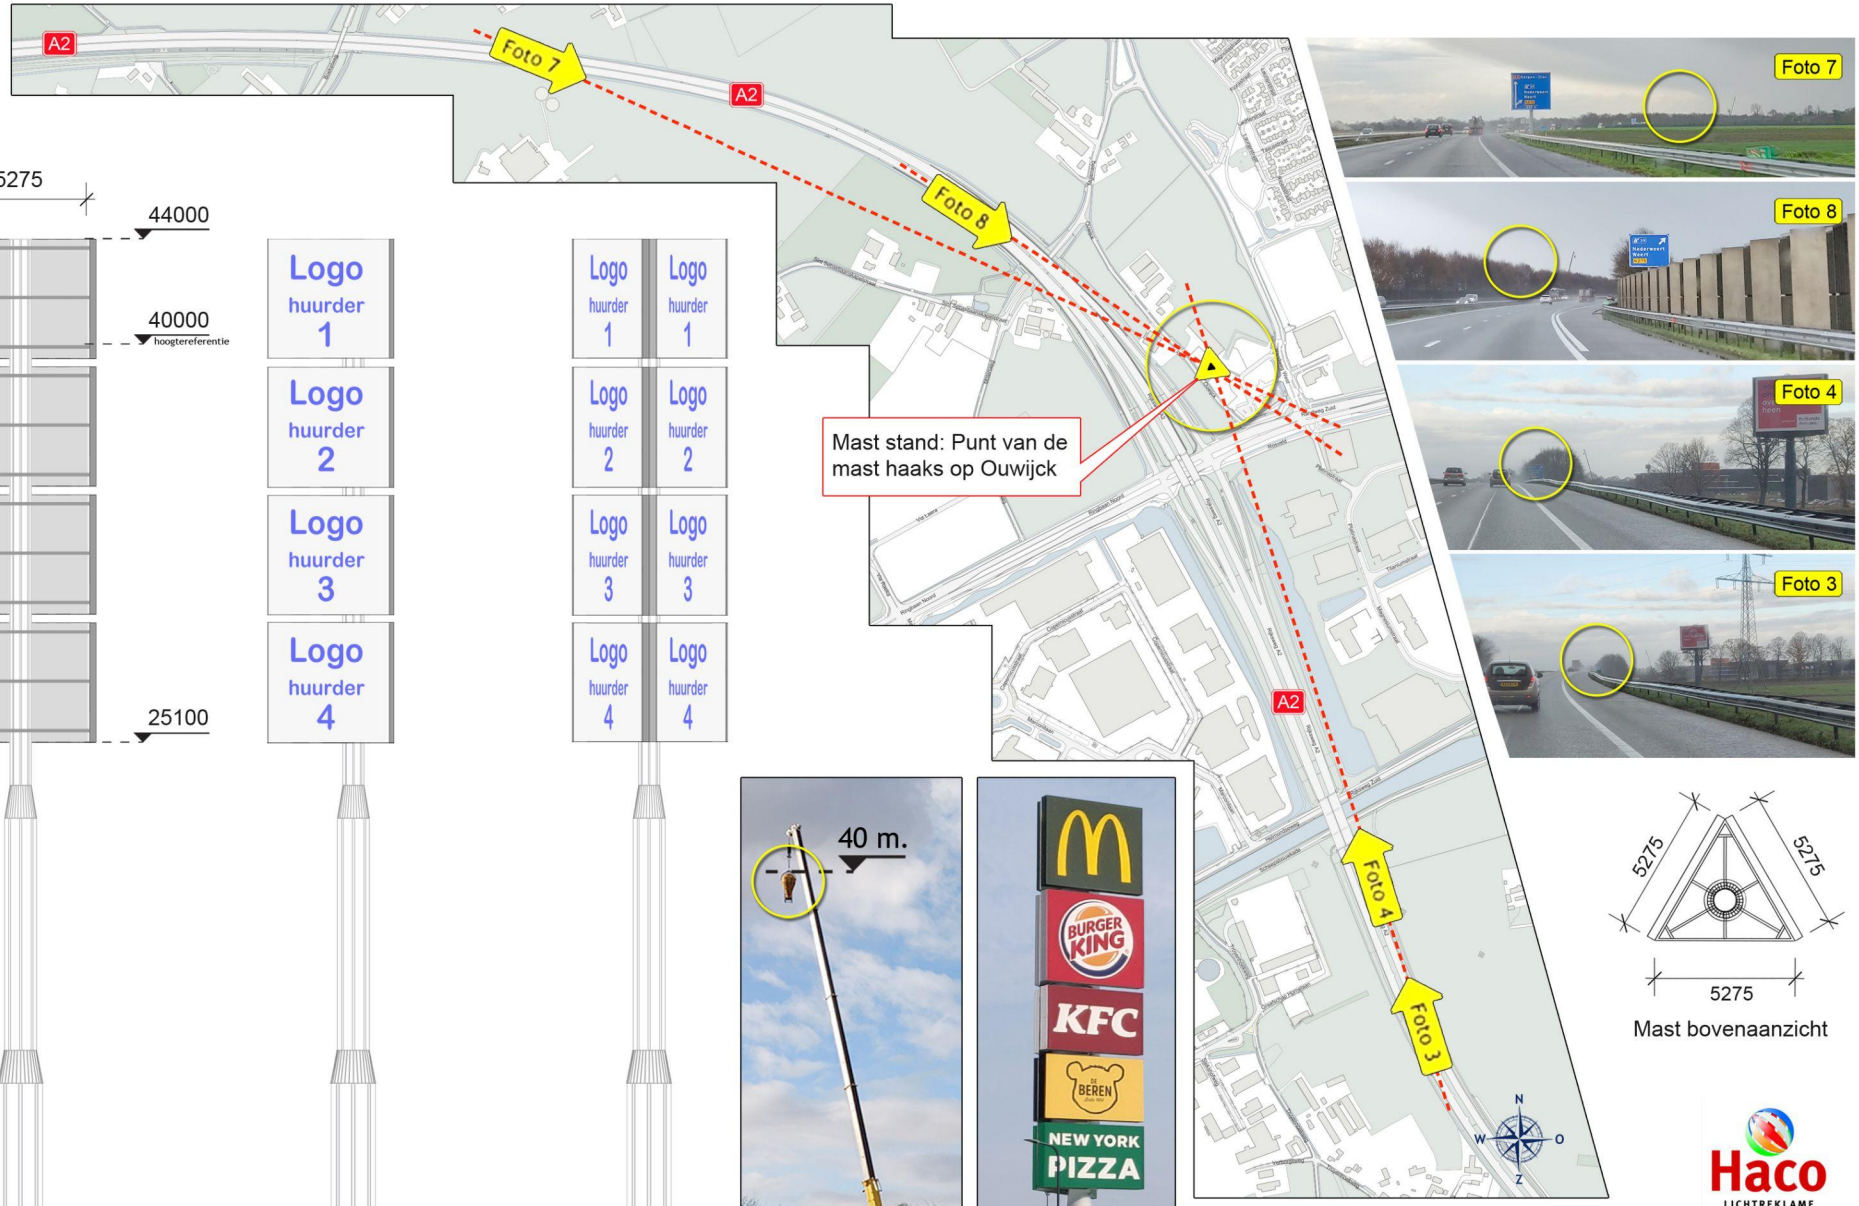

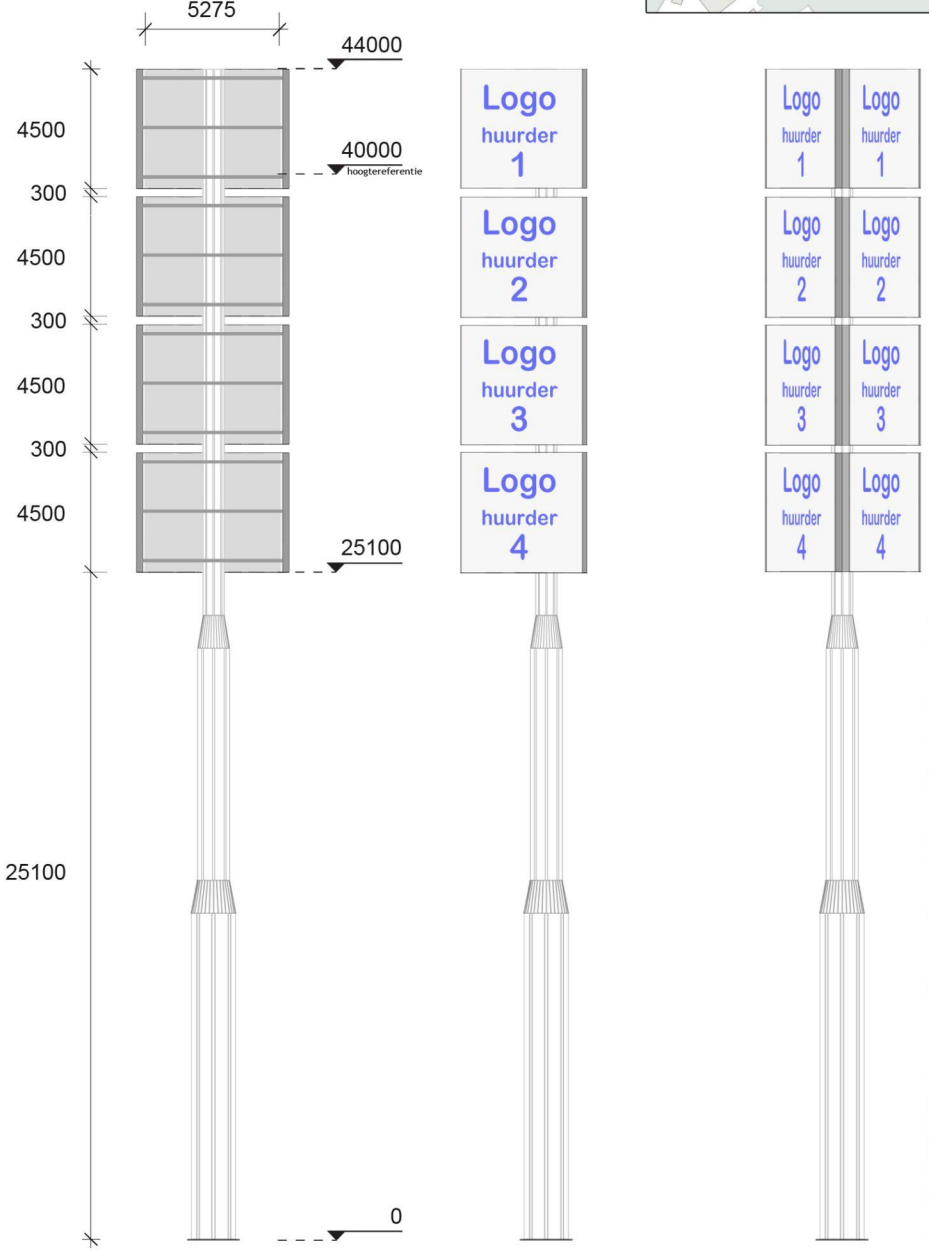

Achteraanzicht | Zijaanzicht | Vooraanzicht

Hoogtereferentie

principe

Mast bovenaanzicht

Wijze van uitlichting doekbakken afhankelijk van lay-out huisstijl van de huurder.

opmerking

project	:	Loverbosch	tekening nr.	:	17 schetsplan psd
plaats	:	Nederweert	datum	:	29-11-2021
project nr.	:	183232 213554	rev.	:	04-11-2021 16.15
schaal/formaat		1:200	rev. datum	:	08-05-2022
getekend	:	McS			

Haco Lichtreklame BV Ravenswade 122, 3439 LD Nieuwegein T +31(0)88 4226 088
E-mail [redacted]@haco.nl Internet www.haco.nl
auteursrechten voorbehouden tekeningen blijven ons eigendom