


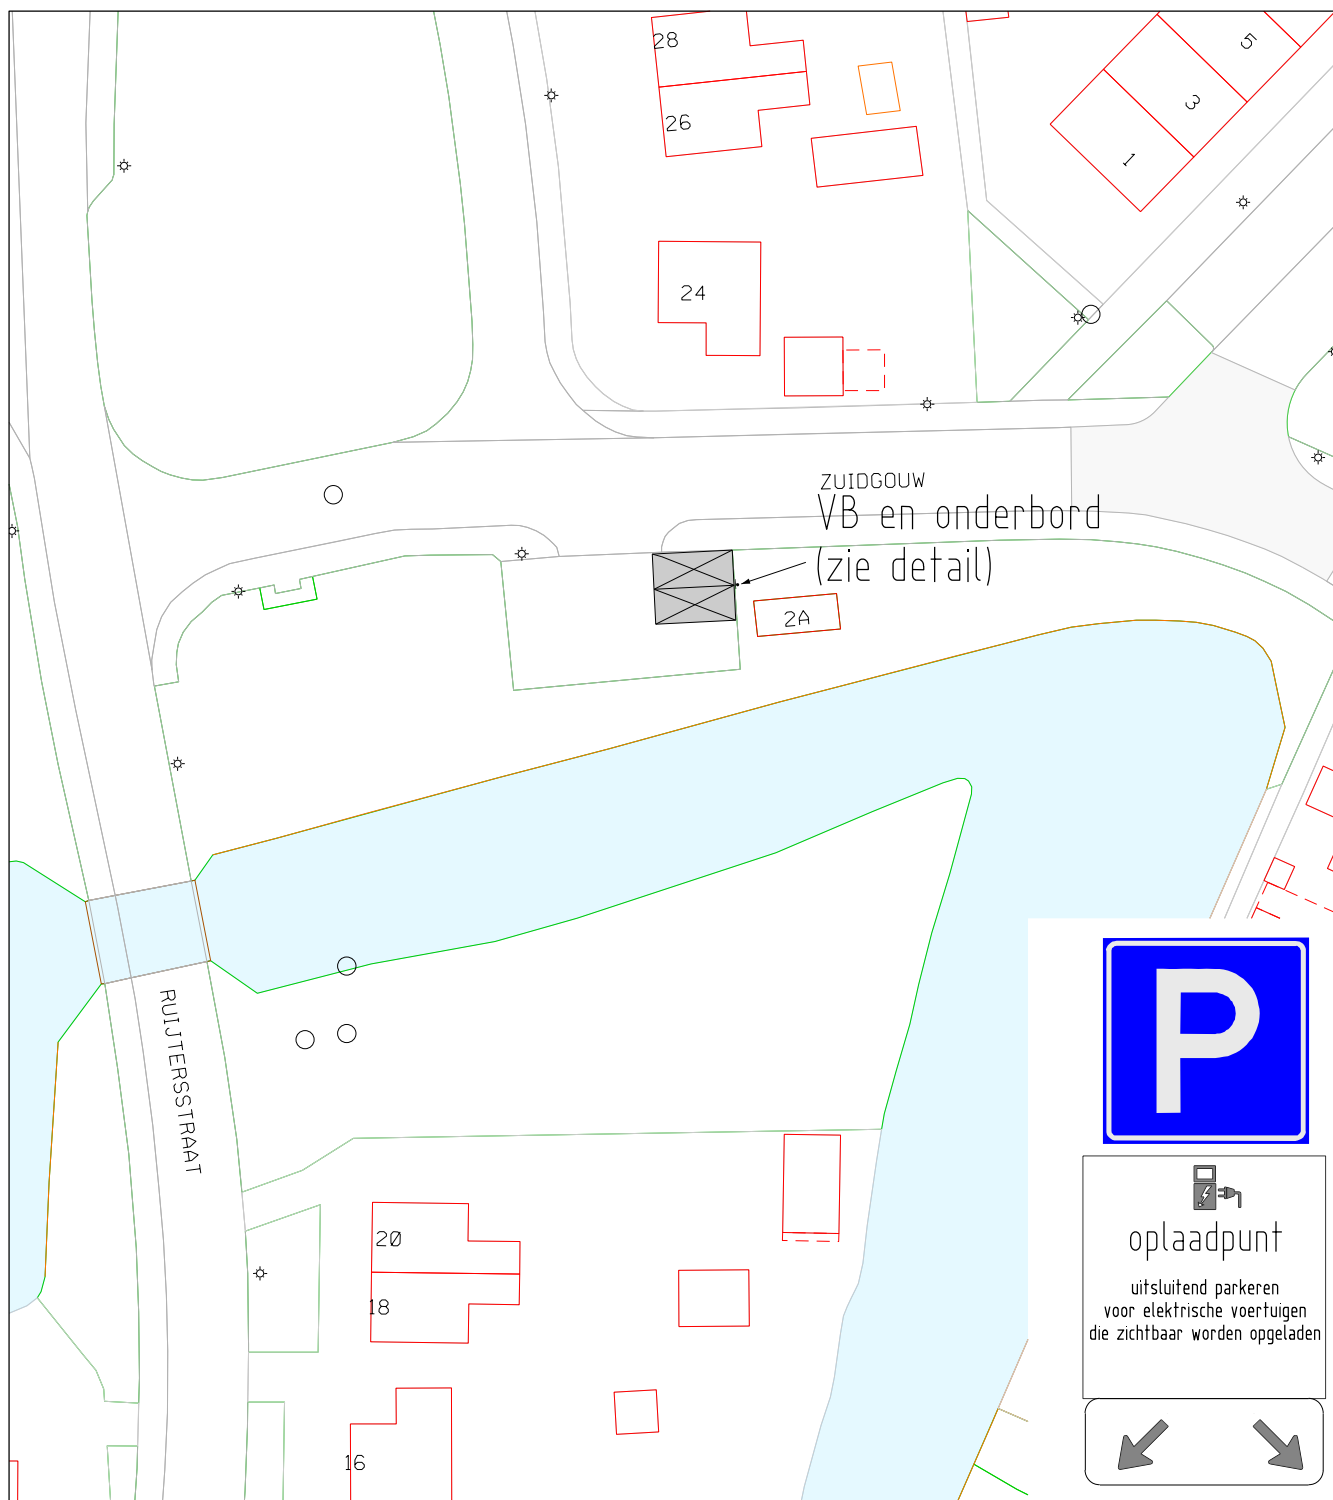

VERKEERSBESLUIT GEMEENTE KOGGENLAND



Gemeente Koggenland
Middenhof 2 1648 JG De Goorn
Postbus 21 1633 ZG Avenhorn
Tel: 0229-548400 Fax: 0229-548484
www.koggenland.nl info@koggenland.nl

LOCATIE : Zuidgouw, Ursem

ONDERWERP : Laadpaallocatie thv Zuidgouw 2a

Behoort bij besluit van burgemeester en wethouders

d.d.

Teamleider Openbare ruimte
G. van Harskamp

DATUM : juni 2022

SCHAAL : 1 : 500

BESLUIT NR.:

GETEKEND : N. Verdonschot

FORMAAT : A4

D-500-391

STATUS :

REVISIE :