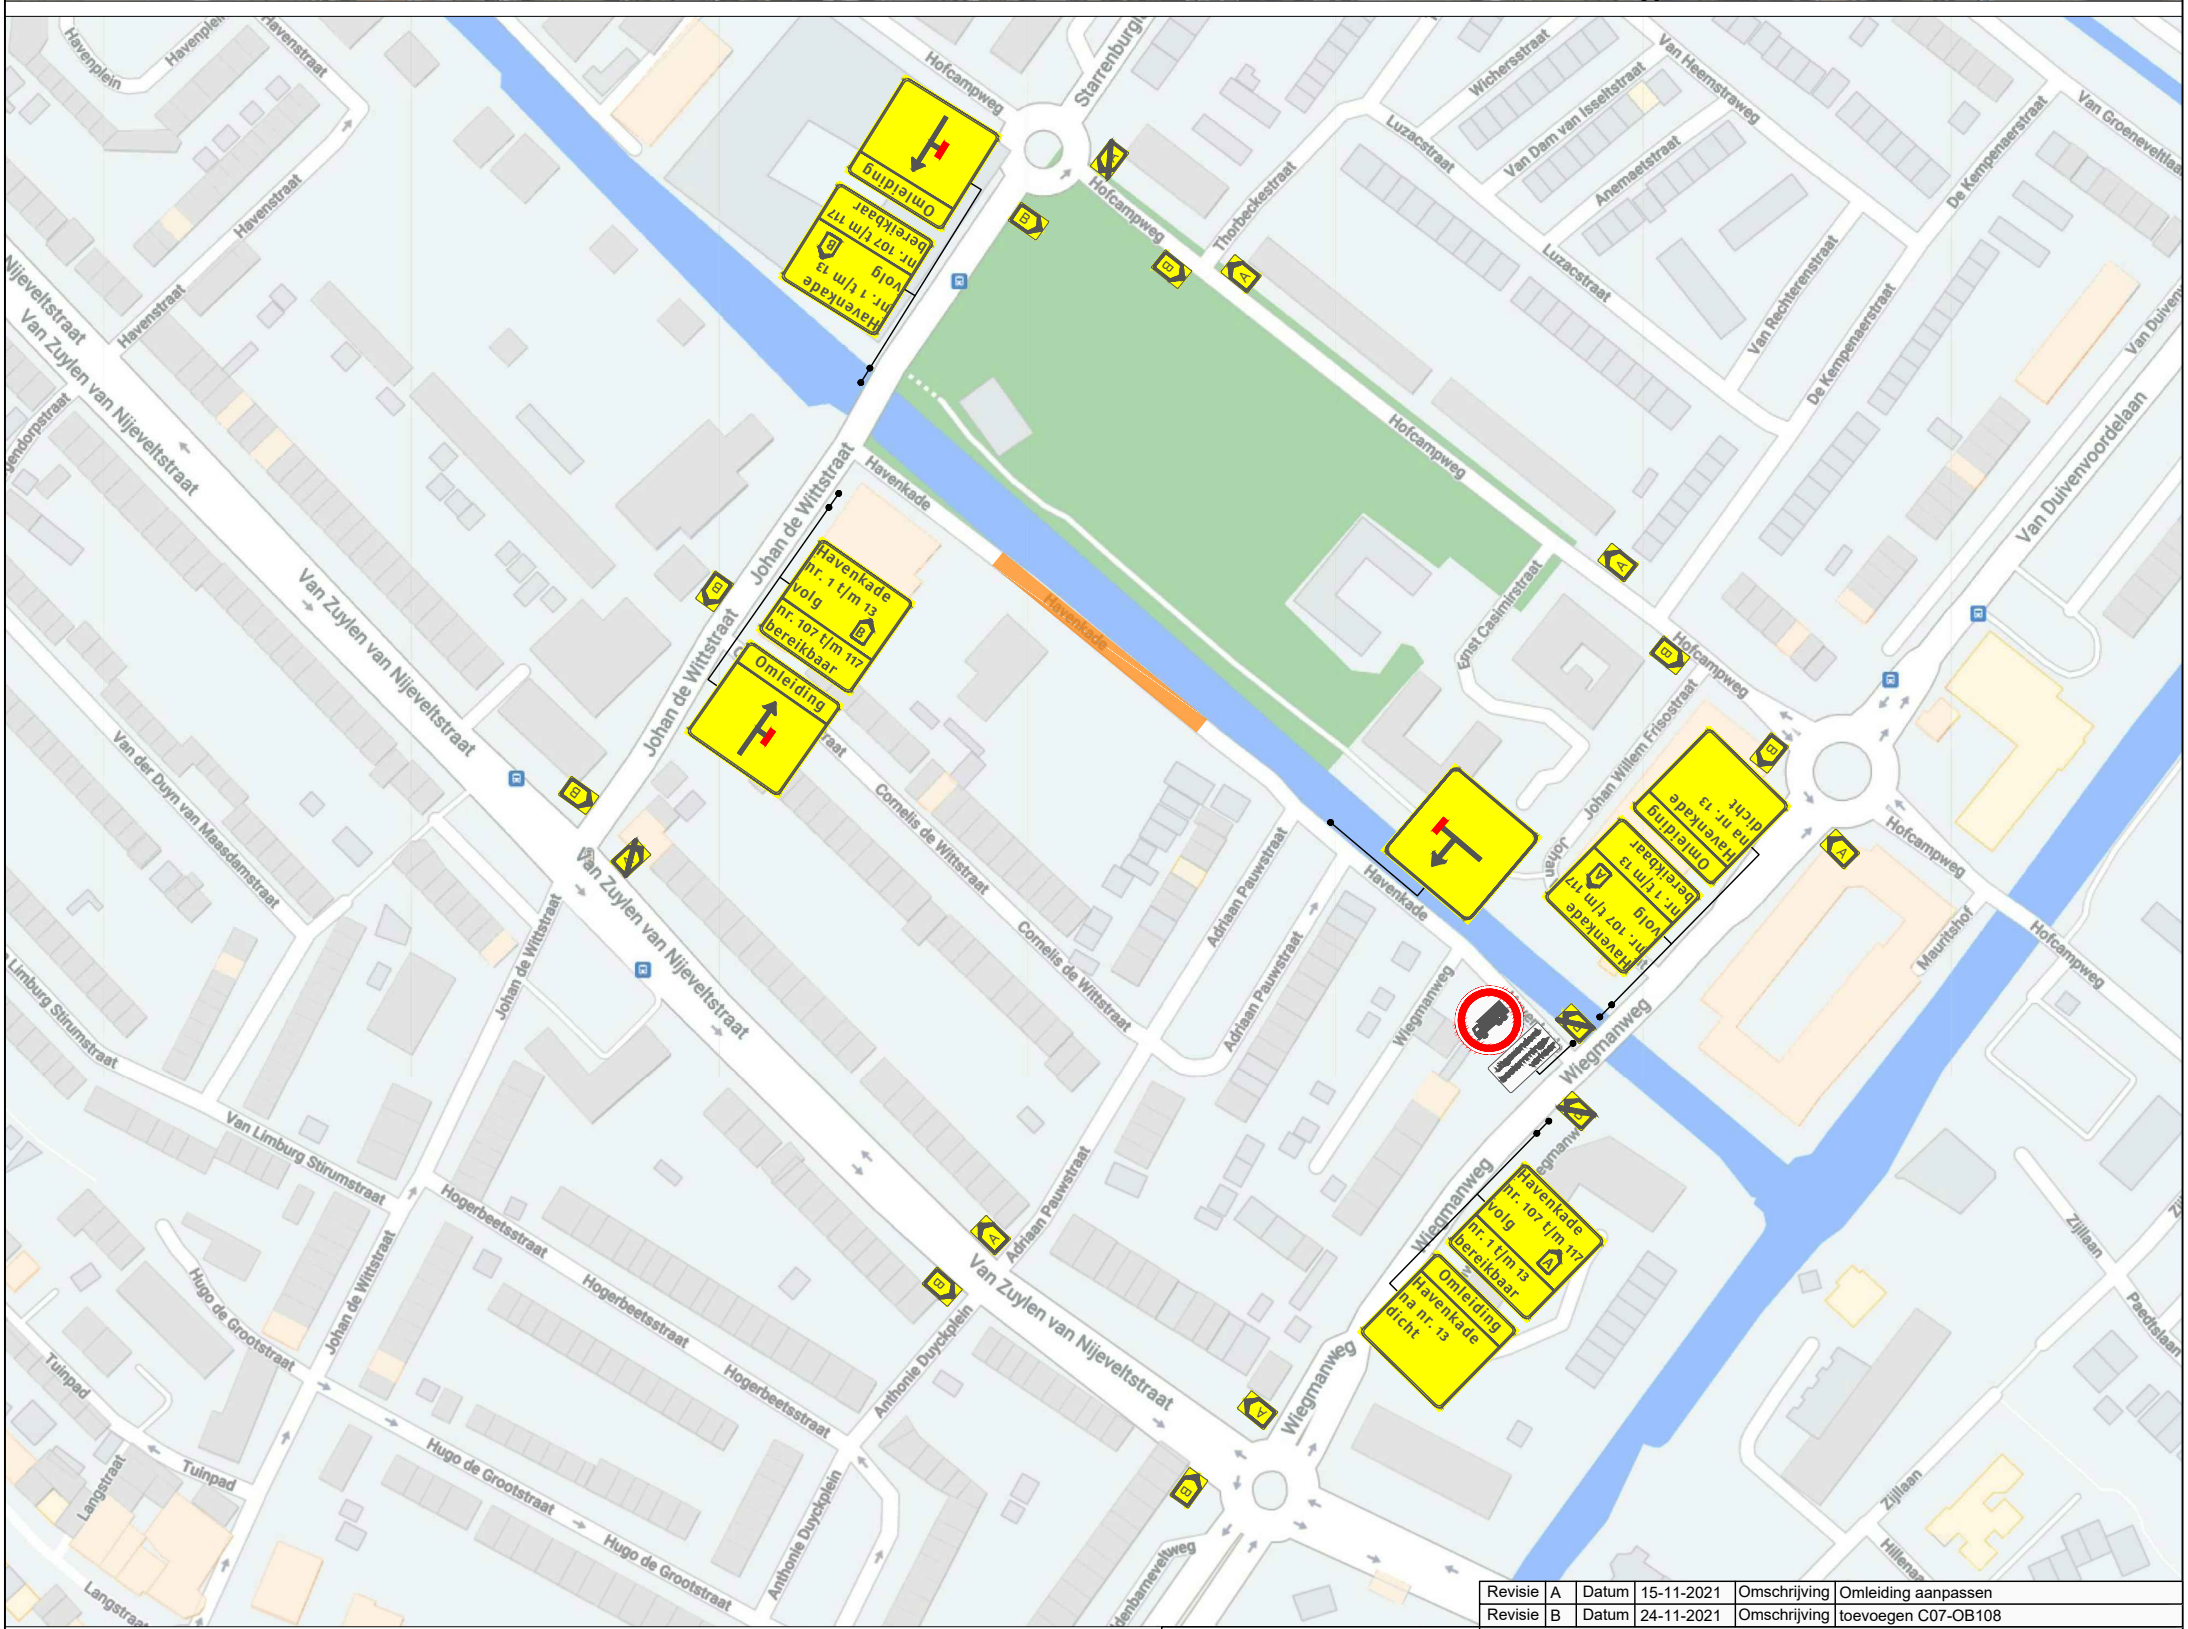

Revisie	A	Datum	15-11-2021	Omschrijving	Omleiding aanpassen
Revisie	B	Datum	24-11-2021	Omschrijving	toevoegen C07-OB108

Legenda

Werkvak

Deze weg is dicht

X t/m X

2x

Opdrachtgever:

NIERSMAN
BOUW | ONTWIKKELING | VASTGOED

Versluys Verkeerstechniek BV
Bodegraven - Rotterdam - Vijfhuizen - Ede

Project:
Havenkade te Wassenaar

Onderdeel: Verkeersmaatregelen

Aard werkzaamheden opdr.gever: Bouwwerkzaamheden

Getekend	: V. V. van Heck	Datum	: 10-11-2021
Gecontroleerd	: V. Willemse	Datum	: 10-11-2021
Referentienr.	: n.v.t.	Tekeningnummer:	
Formaat: A3	Schaal: nvt	Status: Concept	121-04521-01

Plaatsing conform CROW 96a en 96b - Conflicterende bebording / bewegwijzering afdekken