


Shots Bestand

Hekwerk.

Toegangs poort (Vergoedings Ven

nieuw te maken sloof.

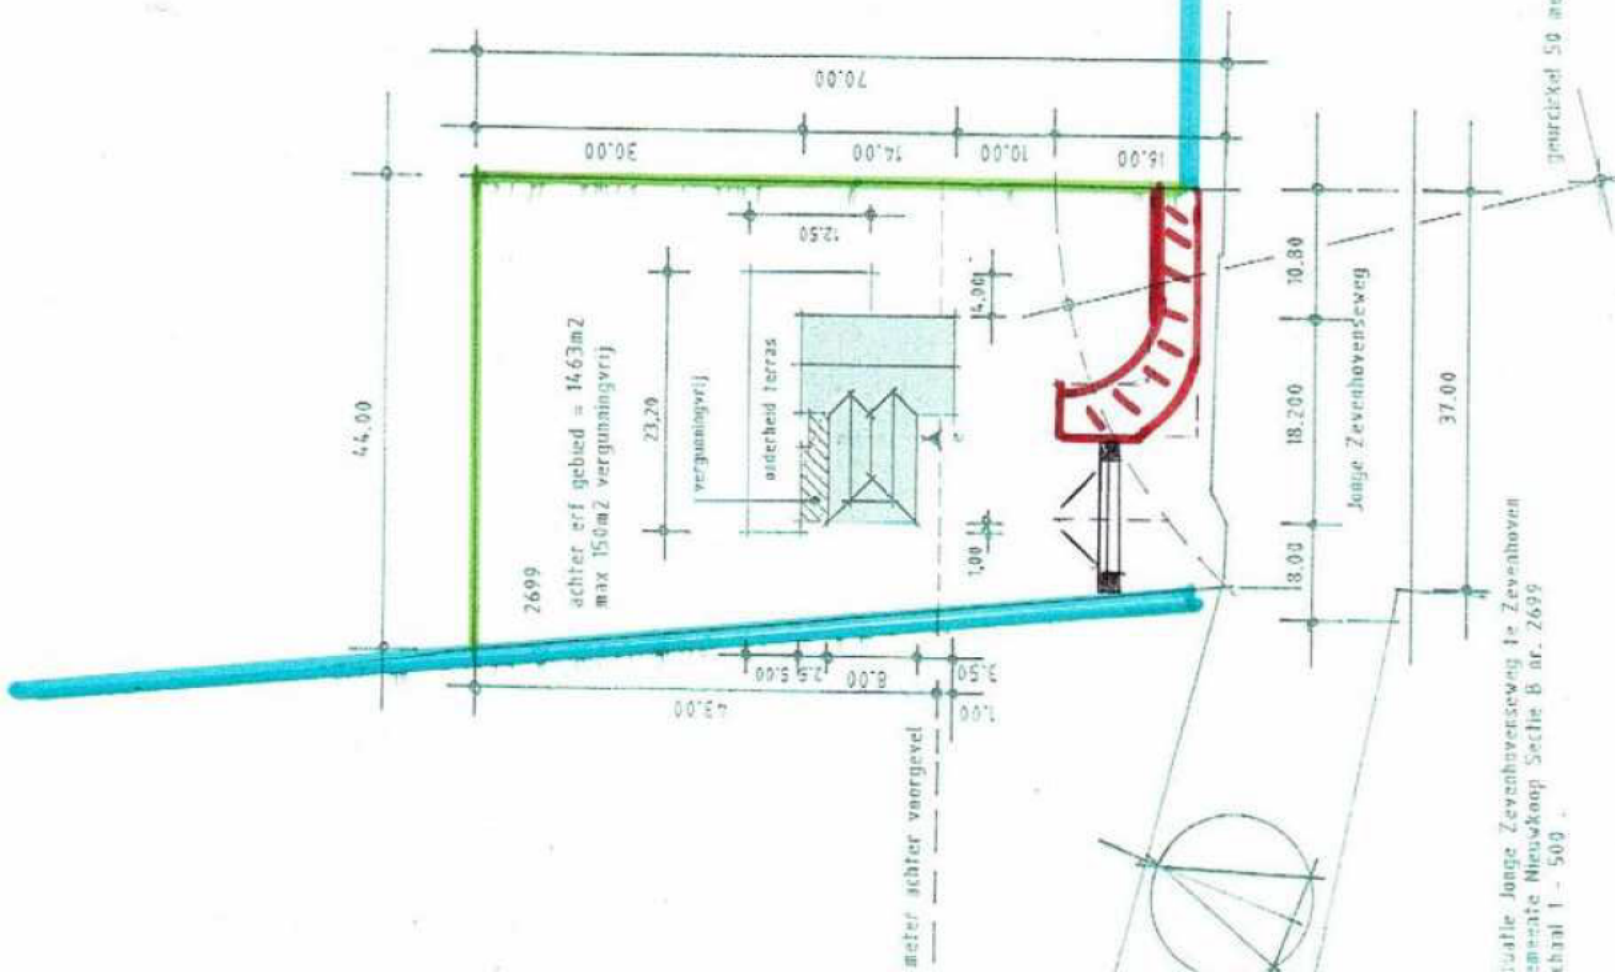

opdrachtgever:	SPORTLAAN 8 2435WP ZEVENHOVEN	BLAD:	0.1.
werk:	NIEUWBOUW WOONHUIS JONGE ZEVENHOVENSEWEG ZEVENHOVEN	datum:	10-07-2022
ontwerper:	AANVRAAG/WERKTEKENING	opw:	
schaal:	1 - 100	getekend:	LEN
		formaat:	A3
		nr:	1236

Locatie Jonge Zevenhovenseweg te Zevenhoven
aan de Nieuwkoop Sectie B nr. 2699
blad 1 - 500

LEN PORTON ARCHITEKT A.V.B. B.N.A.

OOSTZIJDE 34

1426 AE DE HOEF

TEL / FAX 0297 - 653253