


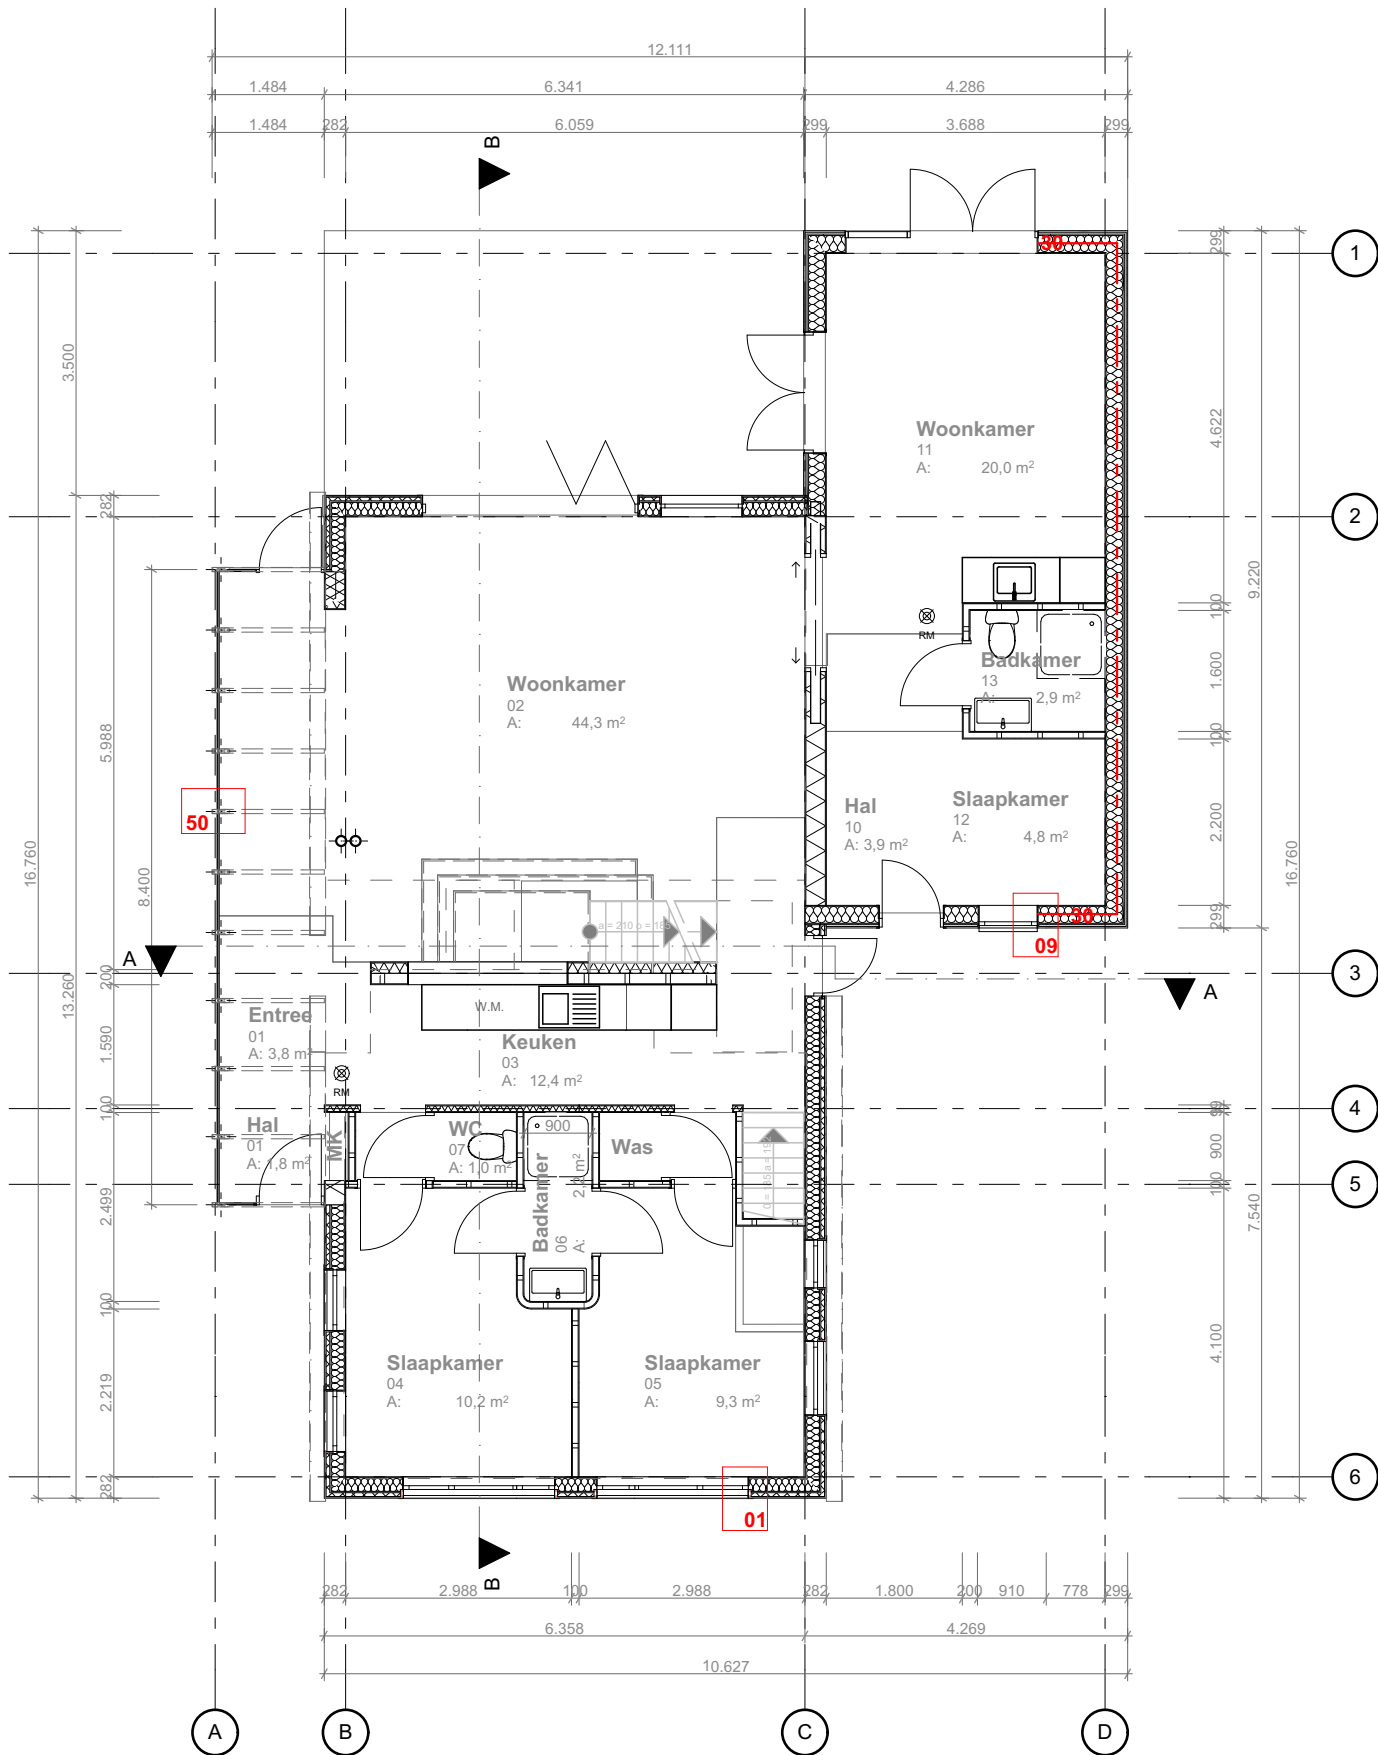

Renvooi

- Buitengevel - Houtskeletbouw met ecostrips
- Buitengevel - Houtskeletbouw horizontale planken (Gedeeltelijk de gevel aan binnen en buitenzijde brandwerend bekleden volgens bepaling spiegelsymmetrie en NEN 6068)
- Beton IHWG
- Steenstrips
- Binnenwand - Metalstudsysteem
- Binnenwand - Houtskeletbouw
- Rookmelder (NEN 2555)
- brandscheiding WBDBO 30

Veiligheidsvoorschriften

Constructieve gegevens / berekeningen volgens opgave constructeur

Fundering, gewapend beton, staal-, steen- en houtconstructies alsmede systeemvloeren en eventuele verankering uitvoeren overeenkomstig gegevens constructeur, danwel fabricant.

Trappen hebben een minimum breedte van 0,8m en vrije hoogte van ten minste 2,1m. Ter plaatse van de klimlijn heeft een trap een minium aantrede van 0,185m en een maximale optrede van 0,210m, deze klimlijn ligt minimaal 0,3m van de zijkant van een trap.

Dakbedekking voldoet aan de eisen gesteld aan brandgevaarlijkheid van daken zoals bepaald in NEN 6063 conform bouwbesluit

Rookproductie en brandvoortplanting volgens NEN-EN 13501-1 en volgens bouwbesluit afd. 2.9.

Rookproductie en brandvoortplanting volgens "Beperking van het ontwikkelen van brand en rook" en NEN-EN 13501-1 zoals bedoeld in bouwbesluit afdeling 2.9.

Constructieonderdeel	Brandklasse grenzend aan binnenlucht	Rookklasse grenzend aan binnenlucht	Brandklasse grenzend aan buitenlucht
Wanden, plafond	klasse D	s2	klasse D
Vloeren, trap, e.d.	klasse D	s2	klasse D
Deuren, plint, e.d.	klasse D	s2	klasse D

Veiligheidsbeglazing ter voorkoming van lichamelijk letsel bij doorvallen en/of doorvalbeveiliging conform NEN 6702 en NEN 3569 / NEN-EN 12600.

Gezondheidsvoorschriften

Een toilet met waterspoeling, een kraan, een mechanisch ventilatiesysteem, een installatie voor warmte- of koudeopwekking, of een installatie voor het verhogen van waterdruk veroorzaakt in een op een aangrenzend perceel gelegen verblijfsgebied een volgens NEN 5077 bepaald karakteristiek installatie-geluidsniveau van ten hoogste 30 dB.

De wering van vocht van buiten van uit- en inpandige schiedingsconstructies voldoet aan NEN 2778.

Een scheidingsconstructie van een toilet of -badruimte heeft aan een zijde die grenst aan die ruimte, tot 1,2 m hoogte boven de vloer van die ruimte een volgens NEN 2778 bepaalde wateropname die gemiddeld niet groter is dan 0.01 kg/(m².s1/2) en op geen enkele plaats groter dan 0,2 kg/(m².s1/2). Daarbij geldt voor een badruimte het bovengestelde voorschrift ter plaatse van een bad of een douche over een lengte van ten minste 3 m, tot een hoogte van 2,1 m boven de vloer van die ruimte.

Een verblijfsgebied en een verblijfsruimte heeft een voorziening voor luchtverversing met een volgens NEN 1087 bepaalde capaciteit van ten minste 12 dm³/s per persoon.

De luchtdichtheid heeft een waarde van Qv;10 = 0,2 dm³/s * m², zoals bepaald door bouwfysisch adviseur.

Een uitwendige scheidingsconstructie, zoals bedoelt in het bouwbesluit artikel 3.69, heeft geen openingen die breder zijn dan 0,01 m.

Voorzieningen t.b.v. afvalwater, fecaliën en hemelwater voldoen aan NEN 3215.

- Tekeningen en prestatieeisen volgens opgaaf adviseur.
- Diameters en aantallen HWA's volgens opgaaf adviseur.
- Dakafschot minimaal 16 mm/m.

De drinkwatervoorziening voldoet aan de eisen bepaald volgens NEN 1006

Een verblijfsgebied en een verblijfsruimte heeft een voorziening voor luchtverversing met een volgens NEN 1087 bepaalde capaciteit van ten minste 12 dm³/s per persoon.

Een vrije doorgang heeft een vrije breedte van ten minste 0,85 m en ten minste 2,1 m vrije hoogte.

Installatievoorschriften

Electriciteitsvoorzieningen voldoen aan de eisen bepaald in NEN 1010, NEN-EN-IEC 61936-1+C1 en NEN-EN 50522.

Energiezuinigheid: de bouwphysische en installatietechnische aspecten van het gebouw zijn in de BENG berekening opgenomen.

Ventilatie installatie volgens opgave installatie adviseur

Inpandige sanitaire ruimten worden mechanisch geventileerd

Rookmelders zoals voorgeschreven volgens art. 6.21 van het bouwbesluit 2012. Rookmelders voldoen aan NEN 2555

Thermische Isolatie


Een uitwendige scheidingsconstructie van een verblijfsgebied, een toiletruimte of een badruimte, heeft een volgens NTA 8800 bepaalde warmteweerstand van ten minste:

Rc = 4,7 m²·K/W voor een verticale uitwendige scheidingsconstructie.
Rc = 6,3 m²·K/W voor een horizontale of schuine uitwendige scheidingsconstructie.
Rc = 3,7 m²·K/W voor een constructie die de scheiding vormt met een kruipruimte.

Projectspecifiek gelden vanuit rapportage bouwfysisch adviseur de volgende minimale warmteweerstanden voor uitwendige scheidingsconstructies:

Rc = 5,10 m²·K/W voor een keldervloer
Rc = 5,30 m²·K/W voor een kelderwand
Rc = 7,30 m²·K/W voor een begane grond vloer
Rc = 8,00 m²·K/W voor een buitengevel
Rc = 8,00 m²·K/W voor een buitenwand (dakkapel)
Rc = 10,00 m²·K/W voor een kap dak
Rc = 8,00 m²·K/W voor een plat dak

Woonhuis Schiermonnikoog		Opdrachtgever: Particulier Opdrachtgever	Wiersema Architecten
Formaat: A3	Schaal: 1:100	Tekeningnummer: A.01.1	Wiersema Architecten Eerste Weteringsplantsoen 2 1017 SJ AMSTERDAM tel +31 641255022 info@wiersema-architecten.nl
Getekend: DS	Datum: 19-4-2022	Tekening naam: Begane Grond	
Fase Bouwaanvraag			

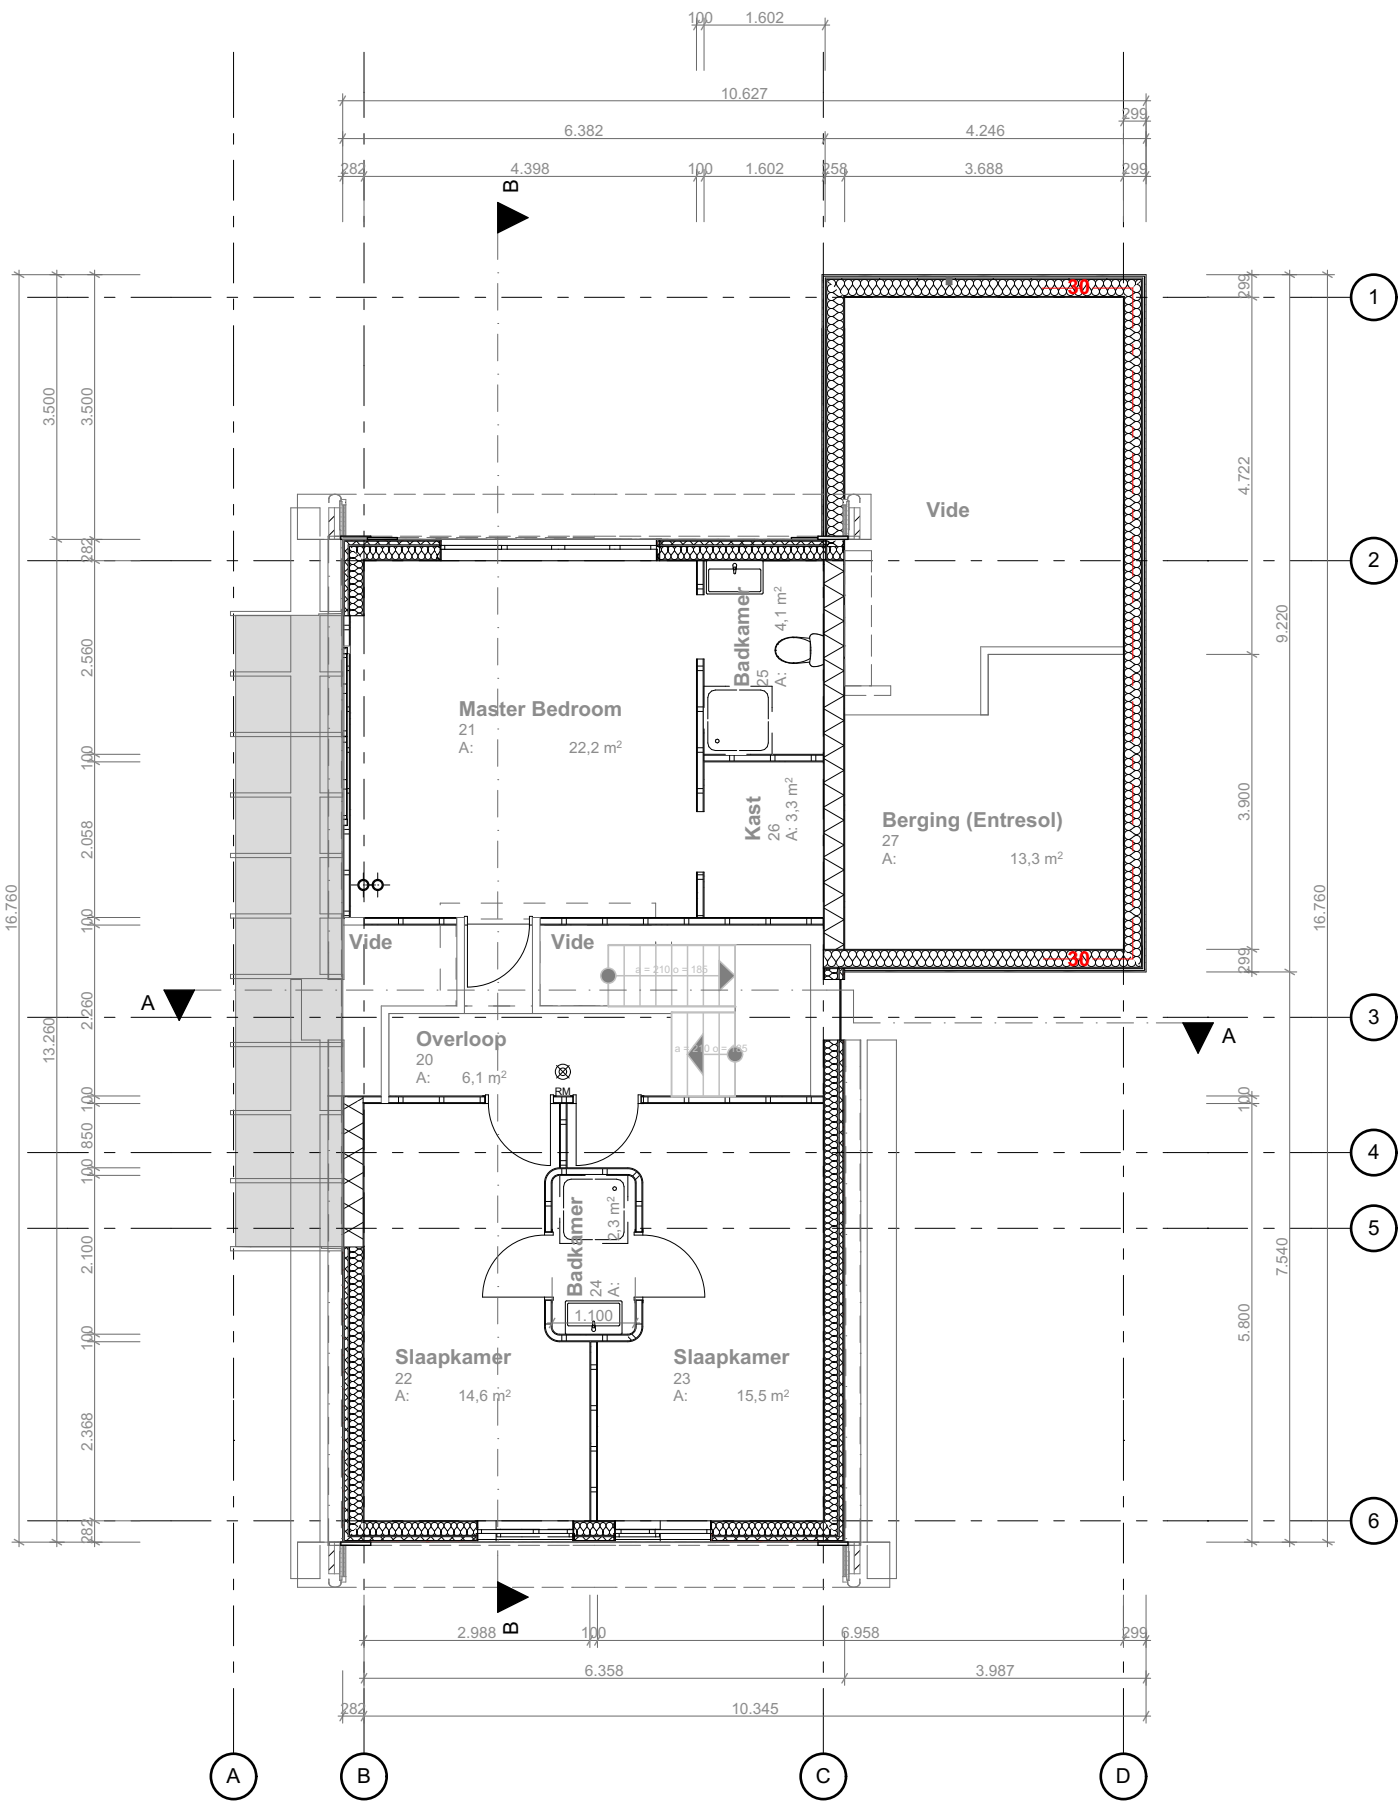

Renvooi

- Buitengevel - Houtskeletbouw met ecostrips
- Buitengevel - Houtskeletbouw horizontale planken (Gedeeltelijk de gevel aan binnen en buitenzijde brandwerend bekleden volgens bepaling spiegelsymmetrie en NEN 6068)
- Beton IHWG
- Steenstrips
- Binnenwand - Metalstudsysteem
- Binnenwand - Houtskeletbouw
- Rookmelder (NEN 2555)
- brandscheiding WBDBO 30

Veiligheidsvoorschriften
Constructieve gegevens / berekeningen volgens opgave constructeur

Fundering, gewapend beton, staal-, steen- en houtconstructies alsmede systeemvloeren en evermtuele verankering uitvoeren overeenkomstig gegevens constructeur, danwel fabricant.

Trappen hebben een minimum breedte van 0,8m en vrije hoogte van ten minste 2,1m. Ter plaatse van de klimlijn heeft een trap een minium aantrede van 0,185m en een maximale optrede van 0,210m, deze klimlijn ligt minimaal 0,3m van de zijkant van een trap.

Dakbedekking voldoet aan de eisen gesteld aan brandgevaarlijkheid van daken zoals bepaald in NEN 6063 conform bouwbesluit

Rookproductie en brandvoortplanting volgens NEN-EN 13501-1 en volgens bouwbesluit afd. 2.9.

Rookproductie en brandvoortplanting volgens "Beperking van het ontwikkelen van brand en rook" en NEN-EN 13501-1 zoals bedoeld in bouwbesluit afdeling 2.9.

Constructieonderdeel	Brandklasse grenzend aan binnenlucht	Rookklasse grenzend aan binnenlucht	Brandklasse grenzend aan buitenlucht
Wanden, plafond	klasse D	s2	klasse D
Vloeren, trap, e.d.	klasse D	s2	klasse D
Deuren, plint, e.d.	klasse D	s2	klasse D

Veiligheidsbeglazing ter voorkoming van lichamelijk letsel bij doorvallen en/of doorvalbeveiliging conform NEN 6702 en NEN 3569 / NEN-EN 12600.

Gezondheidsvoorschriften
Een toilet met waterspoeling, een kraan, een mechanisch ventilatiesysteem, een installatie voor warmte- of koudeopwekking, of een installatie voor het verhogen van waterdruk veroorzaakt in een op een aangrenzend perceel gelegen verblijfsgebied een volgens NEN 5077 bepaald karakteristiek installatie-geluidsniveau van ten hoogste 30 dB.

De wering van vocht van buiten van uit- en inpandige schiedingsconstructies voldoet aan NEN 2778.

Een scheidingsconstructie van een toilet of -badruimte heeft aan een zijde die grenst aan die ruimte, tot 1,2 m hoogte boven de vloer van die ruimte een volgens NEN 2778 bepaalde wateropname die gemiddeld niet groter is dan 0.01 kg/(m².s1/2) en op geen enkele plaats groter dan 0,2 kg/(m².s1/2). Daarbij geldt voor een badruimte het bovengestelde voorschrift ter plaatse van een bad of een douche over een lengte van ten minste 3 m, tot een hoogte van 2,1 m boven de vloer van die ruimte.

Een verblijfsgebied en een verblijfsruimte heeft een voorziening voor luchtverversing met een volgens NEN 1087 bepaalde capaciteit van ten minste 12 dm³/s per persoon.

De luchtdichtheid heeft een waarde van Qv;10 = 0,2 dm³/s * m², zoals bepaald door bouwfysisch adviseur.

Een uitwendige scheidingsconstructie, zoals bedoelt in het bouwbesluit artikel 3.69, heeft geen openingen die breder zijn dan 0,01 m.

Voorzieningen t.b.v. afvalwater, fecaliën en hemelwater voldoen aan NEN 3215.
- Tekeningen en prestatieeisen volgens opgaaf adviseur.
- Diameters en aantallen HWA's volgens opgaaf adviseur.
- Dakafschot minimaal 16 mm/m.

De drinkwatervoorziening voldoet aan de eisen bepaald volgens NEN 1006

Een verblijfsgebied en een verblijfsruimte heeft een voorziening voor luchtverversing met een volgens NEN 1087 bepaalde capaciteit van ten minste 12 dm³/s per persoon.

Een vrije doorgang heeft een vrije breedte van ten minste 0,85 m en ten minste 2,1 m vrije hoogte.

Installatievoorschriften
Electriciteitsvoorzieningen voldoen aan de eisen bepaald in NEN 1010, NEN-EN-IEC 61936-1+C1 en NEN-EN 50522.

Energiezuinigheid: de bouwphysische en installatietechnische aspecten van het gebouw zijn in de BENG berekening opgenomen.

Ventilatie installatie volgens opgave installatie adviseur

Inpandige sanitaire ruimten worden mechanisch geventileerd

Rookmelders zoals voorgeschreven volgens art. 6.21 van het bouwbesluit 2012. Rookmelders voldoen aan NEN 2555

Thermische Isolatie
Een uitwendige scheidingsconstructie van een verblijfsgebied, een toiletruimte of een badruimte, heeft een volgens NTA 8800 bepaalde warmteweerstand van ten minste:

Rc = 4,7 m²·K/W voor een verticale uitwendige scheidingsconstructie.
Rc = 6,3 m²·K/W voor een horizontale of schuine uitwendige scheidingsconstructie.
Rc = 3,7 m²·K/W voor een constructie die de scheiding vormt met een kruipruimte.

Projectspectiefiek gelden vanuit rapportage bouwfysisch adviseur de volgende minimale warmteweerstanden voor uitwendige scheidingsconstructies:

Rc = 5,10 m²·K/W voor een keldervloer
Rc = 5,30 m²·K/W voor een kelderwand
Rc = 7,30 m²·K/W voor een begane grond vloer
Rc = 8,00 m²·K/W voor een buitengevel
Rc = 8,00 m²·K/W voor een buitenwand (dakkapel)
Rc = 10,00 m²·K/W voor een kap dak
Rc = 8,00 m²·K/W voor een plat dak

Woonhuis Schiermonnikoog		Opdrachtgever: Particulier Opdrachtgever	Wiersema Architecten
Formaat: A3	Schaal: 1:100	Tekeningnummer: A.01.2	Wiersema Architecten Eerste Weteringsplantsoen 2 1017 SJ AMSTERDAM tel +31 641255022 info@wiersema-architecten.nl
Getekend: DS	Datum: 19-4-2022	Tekening naam: Eerste etage	
Fase Bouwaanvraag			

Renvooi

-
- Buitengevel - Houtskeletbouw met ecostrips
-
- Buitengevel - Houtskeletbouw horizontale planken (Gedeeltelijk de gevel aan binnen en buitenzijde brandwerend bekleden volgens bepaling spiegelsymmetrie en NEN 6068)
-
- Beton IHWG
-
- Steenstrips
-
- Binnenwand - Metalstudsysteem
-
- Binnenwand - Houtskeletbouw
-
- Rookmelder (NEN 2555)
-
- brandscheiding WBDBO 30

Veiligheidsvoorschriften
Constructieve gegevens / berekeningen volgens opgave constructeur

Fundering, gewapend beton, staal-, steen- en houtconstructies alsmede systeemvloeren en evermtuele verankering uitvoeren overeenkomstig gegevens constructeur, danwel fabricant.

Trappen hebben een minimum breedte van 0,8m en vrije hoogte van ten minste 2,1m. Ter plaatse van de klimlijn heeft een trap een minium aantrede van 0,185m en een maximale optrede van 0,210m, deze klimlijn ligt minimaal 0,3m van de zijkant van een trap.

Dakbedekking voldoet aan de eisen gesteld aan brandgevaarlijkheid van daken zoals bepaald in NEN 6063 conform bouwbesluit

Rookproductie en brandvoortplanting volgens NEN-EN 13501-1 en volgens bouwbesluit afd. 2.9.

Rookproductie en brandvoortplanting volgens "Beperking van het ontwikkelen van brand en rook" en NEN-EN 13501-1 zoals bedoeld in bouwbesluit afdeling 2.9.

Constructieonderdeel	Brandklasse grenzend aan binnenlucht	Rookklasse grenzend aan binnenlucht	Brandklasse grenzend aan buitenlucht
Wanden, plafond	klasse D	s2	klasse D
Vloeren, trap, e.d.	klasse D	s2	klasse D
Deuren, plint, e.d.	klasse D	s2	klasse D

Veiligheidsbeglazing ter voorkoming van lichamelijk letsel bij doorvallen en/of doorvalbeveiliging conform NEN 6702 en NEN 3569 / NEN-EN 12600.

Gezondheidsvoorschriften
Een toilet met waterspoeling, een kraan, een mechanisch ventilatiesysteem, een installatie voor warmte- of koudeopwekking, of een installatie voor het verhogen van waterdruk veroorzaakt in een op een aangrenzend perceel gelegen verblijfsgebied een volgens NEN 5077 bepaald karakteristiek installatie-geluidsniveau van ten hoogste 30 dB.

De wering van vocht van buiten van uit- en inpandige schiedingsconstructies voldoet aan NEN 2778.

Een scheidingsconstructie van een toilet of -badruimte heeft aan een zijde die grenst aan die ruimte, tot 1,2 m hoogte boven de vloer van die ruimte een volgens NEN 2778 bepaalde wateropname die gemiddeld niet groter is dan 0.01 kg/(m².s1/2) en op geen enkele plaats groter dan 0,2 kg/(m².s1/2). Daarbij geldt voor een badruimte het bovengestelde voorschrift ter plaatse van een bad of een douche over een lengte van ten minste 3 m, tot een hoogte van 2,1 m boven de vloer van die ruimte.

Een verblijfsgebied en een verblijfsruimte heeft een voorziening voor luchtverversing met een volgens NEN 1087 bepaalde capaciteit van ten minste 12 dm3/s per persoon.

De luchtdichtheid heeft een waarde van Qv;10 = 0,2 dm³/s * m², zoals bepaald door bouwfysisch adviseur.

Een uitwendige scheidingsconstructie, zoals bedoelt in het bouwbesluit artikel 3.69, heeft geen openingen die breder zijn dan 0,01 m.

Voorzieningen t.b.v. afvalwater, fecaliën en hemelwater voldoen aan NEN 3215.
- Tekeningen en prestatieeisen volgens opgaaf adviseur.
- Diameters en aantallen HWA's volgens opgaaf adviseur.
- Dakafschot minimaal 16 mm/m.

De drinkwatervoorziening voldoet aan de eisen bepaald volgens NEN 1006

Een verblijfsgebied en een verblijfsruimte heeft een voorziening voor luchtverversing met een volgens NEN 1087 bepaalde capaciteit van ten minste 12 dm3/s per persoon.

Een vrije doorgang heeft een vrije breedte van ten minste 0,85 m en ten minste 2,1 m vrije hoogte.

Installatievoorschriften
Electriciteitsvoorzieningen voldoen aan de eisen bepaald in NEN 1010, NEN-EN-IEC 61936-1+C1 en NEN-EN 50522.

Energiezuinigheid: de bouwphysische en installatietechnische aspecten van het gebouw zijn in de BENG berekening opgenomen.

Ventilatie installatie volgens opgave installatie adviseur

Inpandige sanitaire ruimten worden mechanisch geventileerd

Rookmelders zoals voorgeschreven volgens art. 6.21 van het bouwbesluit 2012. Rookmelders voldoen aan NEN 2555

Thermische Isolatie
Een uitwendige scheidingsconstructie van een verblijfsgebied, een toiletruimte of een badruimte, heeft een volgens NTA 8800 bepaalde warmteweerstand van ten minste:

Rc = 4,7 m²·K/W voor een verticale uitwendige scheidingsconstructie.
Rc = 6,3 m²·K/W voor een horizontale of schuine uitwendige scheidingsconstructie.
Rc = 3,7 m²·K/W voor een constructie die de scheiding vormt met een kruipruimte.

Projectspecifiek gelden vanuit rapportage bouwfysisch adviseur de volgende minimale warmteweerstanden voor uitwendige scheidingsconstructies:

Rc = 5,10 m²·K/W voor een keldervloer
Rc = 5,30 m²·K/W voor een kelderwand
Rc = 7,30 m²·K/W voor een begane grond vloer
Rc = 8,00 m²·K/W voor een buitengevel
Rc = 8,00 m²·K/W voor een buitenwand (dakkapel)
Rc = 10,00 m²·K/W voor een kap dak
Rc = 8,00 m²·K/W voor een plat dak




0 m

5 m

10 m

Woonhuis Schiermonnikoog		Opdrachtgever: Particulier Opdrachtgever		Wiersema Architecten			
Formaat: A3	Schaal: 1:100	Tekeningnummer: A.01.3	Wiersema Architecten Eerste Weteringsplantsoen 2 1017 SJ AMSTERDAM tel +31 641255022 info@wiersema-architecten.nl				
Getekend: DS	Datum: 19-4-2022	Tekening naam: Dak					
Fase Bouwaanvraag							

Renvooi

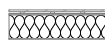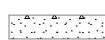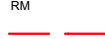- 
- Buitengevel - Houtskeletbouw met ecostrips
- 
- Buitengevel - Houtskeletbouw horizontale planken (Gedeeltelijk de gevel aan binnen en buitenzijde brandwerend bekleden volgens bepaling spiegelsymmetrie en NEN 6068)
- 
- Beton IHWG
- 
- Steenstrips
- 
- Binnenwand - Metalstudsysteem
- 
- Binnenwand - Houtskeletbouw
- 
- Rookmelder (NEN 2555)
- 
- brandscheiding WBDBO 30

Veiligheidsvoorschriften

Constructieve gegevens / berekeningen volgens opgave constructeur

Fundering, gewapend beton, staal-, steen- en houtconstructies alsmede systeemvloeren en evermtuele verankering uitvoeren overeenkomstig gegevens constructeur, danwel fabricant.

Trappen hebben een minimum breedte van 0,8m en vrije hoogte van ten minste 2,1m. Ter plaatse van de klimlijn heeft een trap een minium aantrede van 0,185m en een maximale optrede van 0,210m, deze klimlijn ligt minimaal 0,3m van de zijkant van een trap.

Dakbedekking voldoet aan de eisen gesteld aan brandgevaarlijkheid van daken zoals bepaald in NEN 6063 conform bouwbesluit

Rookproductie en brandvoortplanting volgens NEN-EN 13501-1 en volgens bouwbesluit afd. 2.9.

Rookproductie en brandvoortplanting volgens "Beperking van het ontwikkelen van brand en rook" en NEN-EN 13501-1 zoals bedoeld in bouwbesluit afdeling 2.9.

Constructieonderdeel	Brandklasse grenzend aan binnenlucht	Rookklasse grenzend aan binnenlucht	Brandklasse grenzend aan buitenlucht
Wanden, plafond	klasse D	s2	klasse D
Vloeren, trap, e.d.	klasse D	s2	klasse D
Deuren, plint, e.d.	klasse D	s2	klasse D

Veiligheidsbeglazing ter voorkoming van lichamelijk letsel bij doorvallen en/of doorvalbeveiliging conform NEN 6702 en NEN 3569 / NEN-EN 12600.

Gezondheidsvoorschriften

Een toilet met waterspoeling, een kraan, een mechanisch ventilatiesysteem, een installatie voor warmte- of koudeopwekking, of een installatie voor het verhogen van waterdruk veroorzaakt in een op een aangrenzend perceel gelegen verblijfsgebied een volgens NEN 5077 bepaald karakteristiek installatie-geluidsniveau van ten hoogste 30 dB.

De wering van vocht van buiten van uit- en inpandige schiedingsconstructies voldoet aan NEN 2778.

Een scheidingsconstructie van een toilet of -badruimte heeft aan een zijde die grenst aan die ruimte, tot 1,2 m hoogte boven de vloer van die ruimte een volgens NEN 2778 bepaalde wateropname die gemiddeld niet groter is dan 0.01 kg/(m².s1/2) en op geen enkele plaats groter dan 0,2 kg/(m².s1/2). Daarbij geldt voor een badruimte het bovengestelde voorschrift ter plaatse van een bad of een douche over een lengte van ten minste 3 m, tot een hoogte van 2,1 m boven de vloer van die ruimte.

Een verblijfsgebied en een verblijfsruimte heeft een voorziening voor luchtverversing met een volgens NEN 1087 bepaalde capaciteit van ten minste 12 dm3/s per persoon.

De luchtdichtheid heeft een waarde van Qv;10 = 0,2 dm³/s * m², zoals bepaald door bouwfysisch adviseur.

Een uitwendige scheidingsconstructie, zoals bedoelt in het bouwbesluit artikel 3.69, heeft geen openingen die breder zijn dan 0,01 m.

Voorzieningen t.b.v. afvalwater, fecaliën en hemelwater voldoen aan NEN 3215.

- Tekeningen en prestatieeisen volgens opgaaf adviseur.
- Diameters en aantallen HWA's volgens opgaaf adviseur.
- Dakafschot minimaal 16 mm/m.

De drinkwatervoorziening voldoet aan de eisen bepaald volgens NEN 1006

Een verblijfsgebied en een verblijfsruimte heeft een voorziening voor luchtverversing met een volgens NEN 1087 bepaalde capaciteit van ten minste 12 dm3/s per persoon.

Een vrije doorgang heeft een vrije breedte van ten minste 0,85 m en ten minste 2,1 m vrije hoogte.

Installatievoorschriften

Electriciteitsvoorzieningen voldoen aan de eisen bepaald in NEN 1010, NEN-EN-IEC 61936-1+C1 en NEN-EN 50522.

Energiezuinigheid: de bouwфysische en installatietechnische aspecten van het gebouw zijn in de BENG berekening opgenomen.

Ventilatie installatie volgens opgave installatie adviseur

Inpandige sanitaire ruimten worden mechanisch geventileerd

Rookmelders zoals voorgeschreven volgens art. 6.21 van het bouwbesluit 2012. Rookmelders voldoen aan NEN 2555

Thermische Isolatie

Een uitwendige scheidingsconstructie van een verblijfsgebied, een toiletruimte of een badruimte, heeft een volgens NTA 8800 bepaalde warmteweerstand van ten minste:


Rc = 4,7 m²·K/W voor een verticale uitwendige scheidingsconstructie.
Rc = 6,3 m²·K/W voor een horizontale of schuine uitwendige scheidingsconstructie.
Rc = 3,7 m²·K/W voor een constructie die de scheiding vormt met een kruipruimte.


Projectspecifiek gelden vanuit rapportage bouwфysisch adviseur de volgende minimale warmteweerstanden voor uitwendige scheidingsconstructies:

Rc = 5,10 m²·K/W voor een keldervloer
Rc = 5,30 m²·K/W voor een kelderwand
Rc = 7,30 m²·K/W voor een begane grond vloer
Rc = 8,00 m²·K/W voor een buitengevel
Rc = 8,00 m²·K/W voor een buitenwand (dakkapel)
Rc = 10,00 m²·K/W voor een kap dak
Rc = 8,00 m²·K/W voor een plat dak



Woonhuis Schiermonnikoog		Opdrachtgever: Particulier Opdrachtgever		Wiersema Architecten	
Formaat: A3	Schaal: 1:100	Tekeningnummer: A.01.4		Wiersema Architecten Eerste Weteringsplantsoen 2 1017 SJ AMSTERDAM tel +31 641255022 info@wiersema-architecten.nl	
Getekend: DS	Datum: 19-4-2022	Tekening naam: Kelder			
Fase Bouwaanvraag					

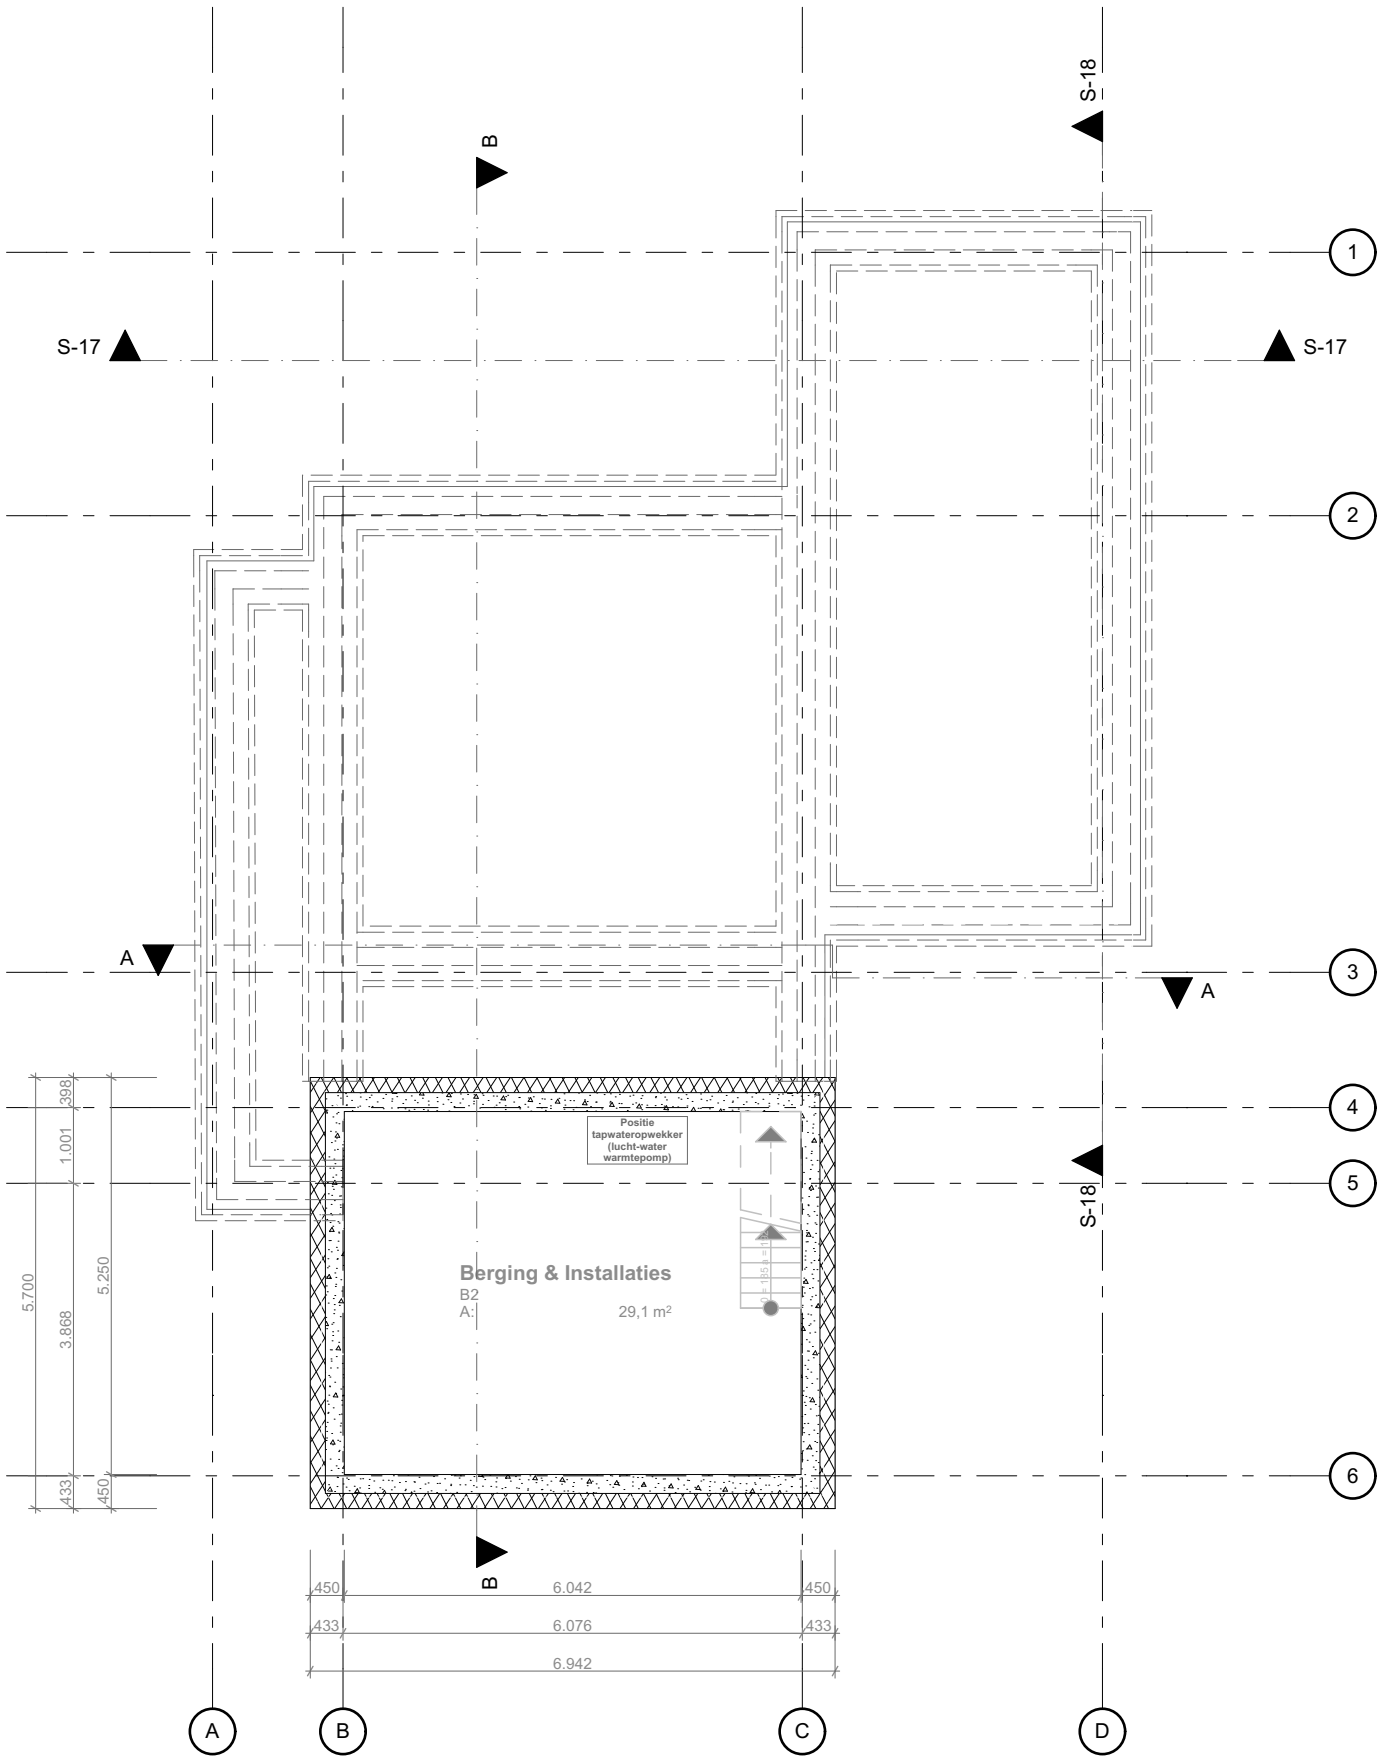


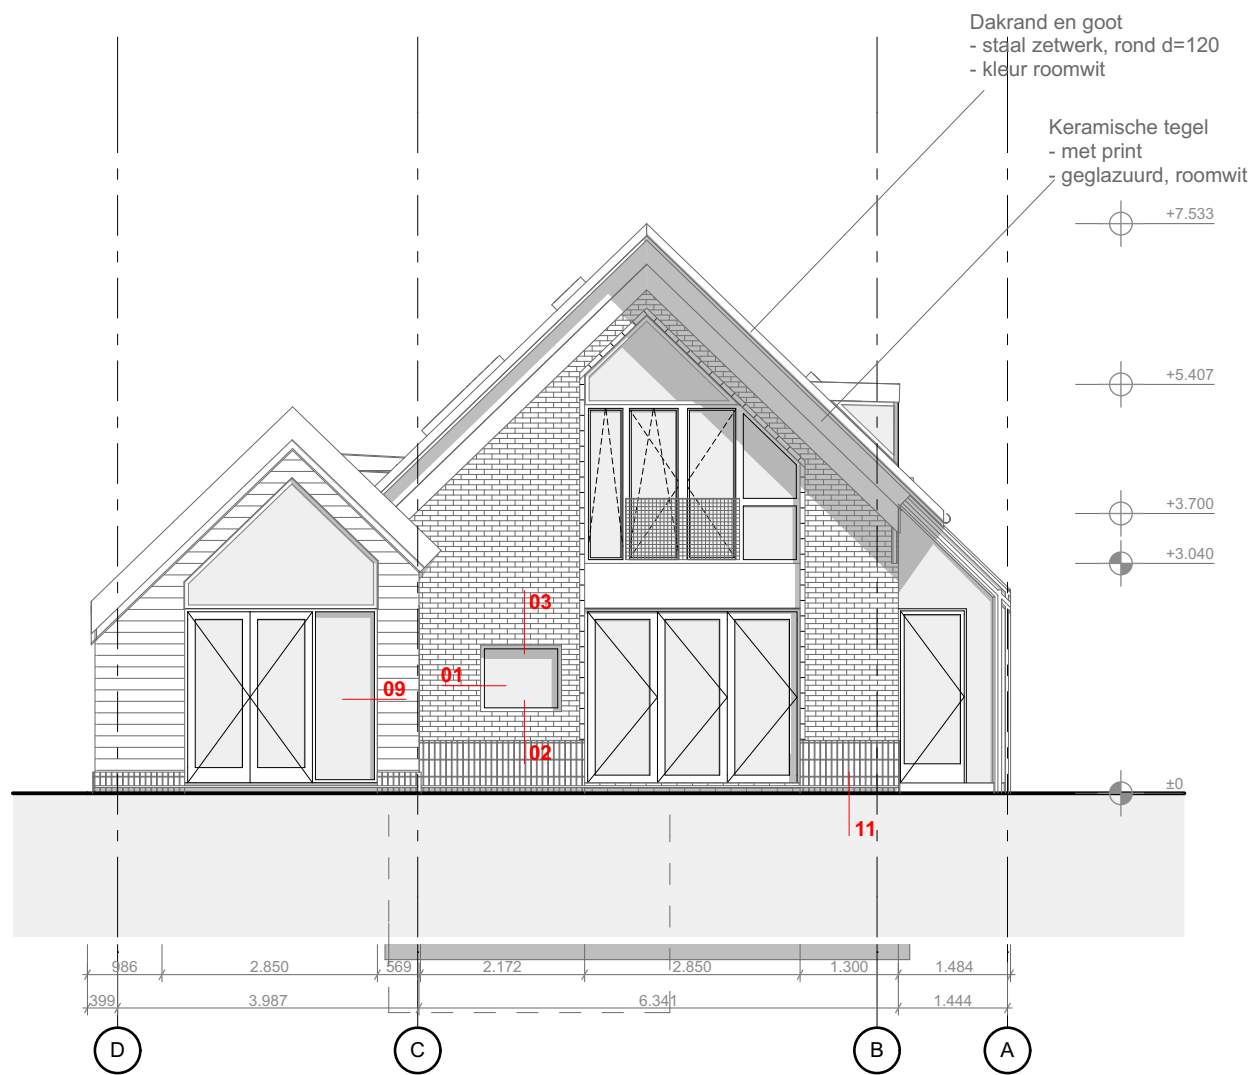

Renvooi

-  Gevel, Van der Sanden Ecsteen in wildverband
- zandkleurig, bezand
- voegloos, vol en zat in de lijm mortel gezet
-  Plint, staand verband metselwerk
- bruin geglaazuurde steen
- voegloos, vol en zat in de lijm mortel gezet
-  Houten delen
- verticaal
- geïmpregneerd hout, gebeitst


Woonhuis Schiermonnikoog		Opdrachtgever: Particulier Opdrachtgever	Wiersema Architecten
Formaat: A3	Schaal: 1:100	Tekeningnummer: A.01.5	Wiersema Architecten Eerste Weteringsplantsoen 2 1017 SJ AMSTERDAM tel +31 641255022 info@wiersema-architecten.nl
Getekend: DS	Datum: 19-4-2022	Tekening naam: Noordgevel	
Fase Bouwaanvraag			

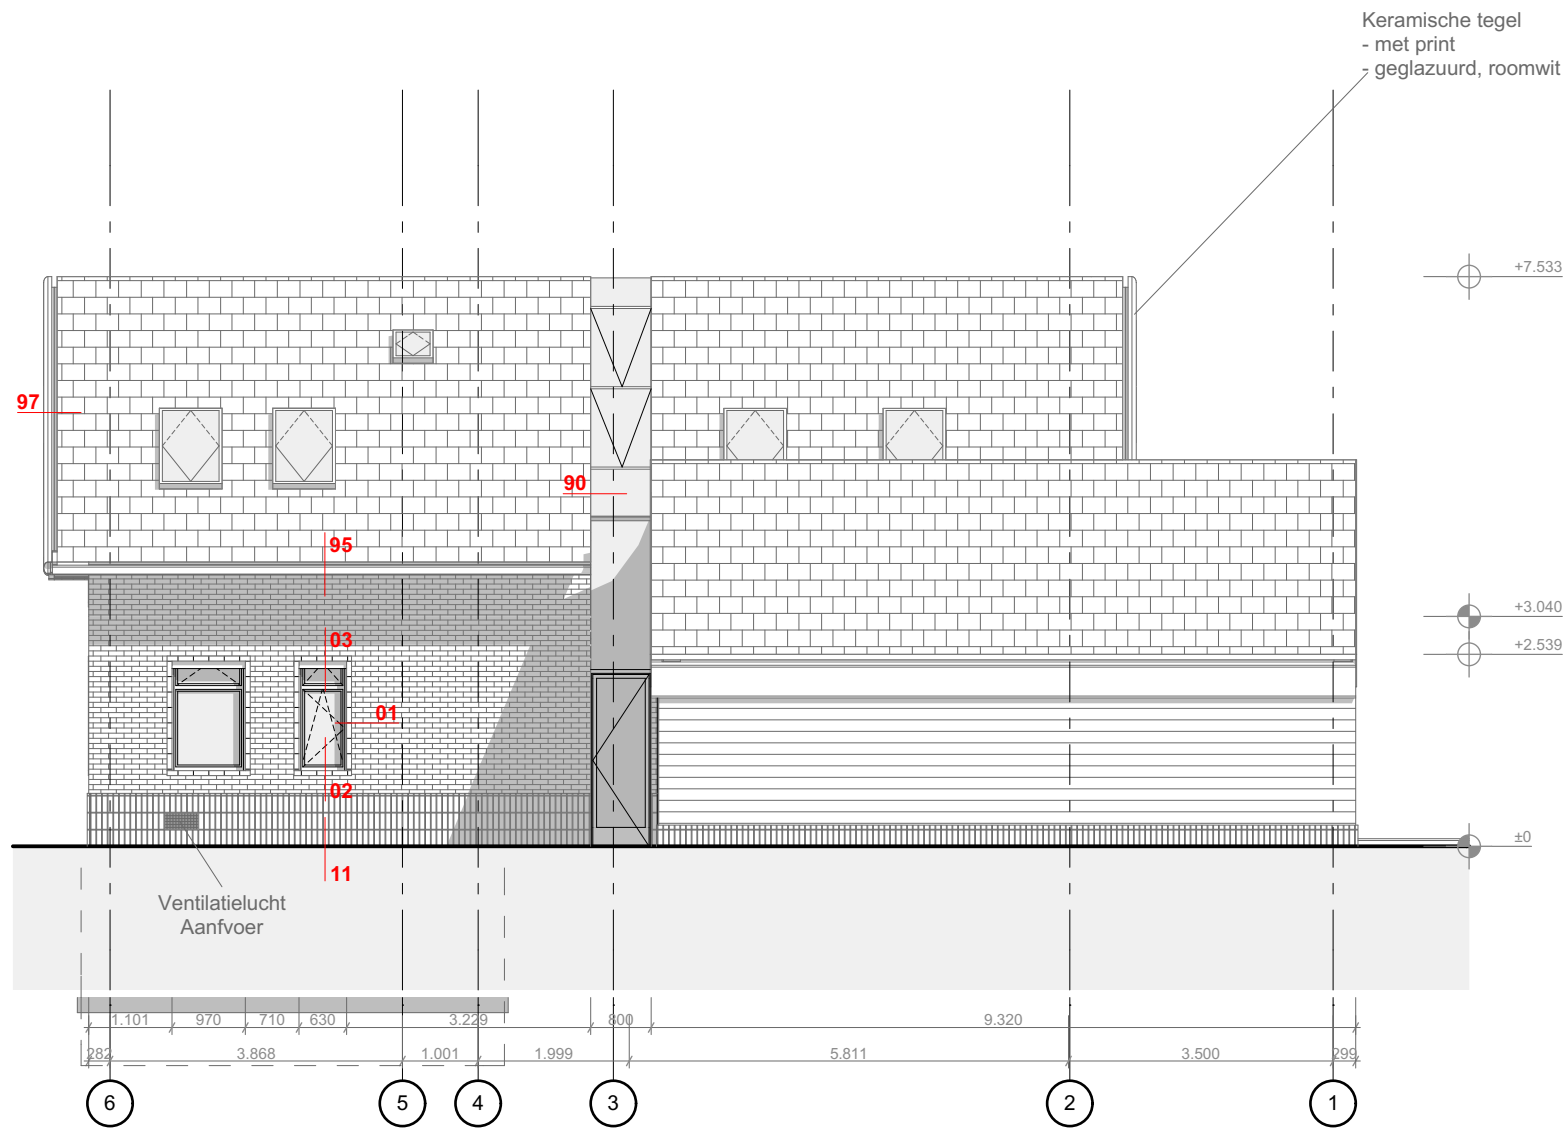

Renvooi

- Gevel, Van der Sanden Ecosteent in wildverband
 - zandkleurig, bezand
 - voegloos, vol en zat in de lijm mortel gezet
- Plint, staand verband metselwerk
 - bruin geglaazuurde steen
 - voegloos, vol en zat in de lijm mortel gezet
- Houten delen
 - verticaal
 - geïmpregneerd hout, gebeitst
- Pannendak
 - keramische vlakke pan, roodbruin

Woonhuis Schiermonnikoog		Opdrachtgever: Particulier Opdrachtgever	Wiersema Architecten
Formaat: A3	Schaal: 1:100	Tekeningnummer: A.01.6	Wiersema Architecten Eerste Weteringsplantsoen 2 1017 SJ AMSTERDAM tel +31 641255022 info@wiersema-architecten.nl
Getekend: DS	Datum: 19-4-2022	Tekening naam: Oostgevel	
Fase Bouwaanvraag			

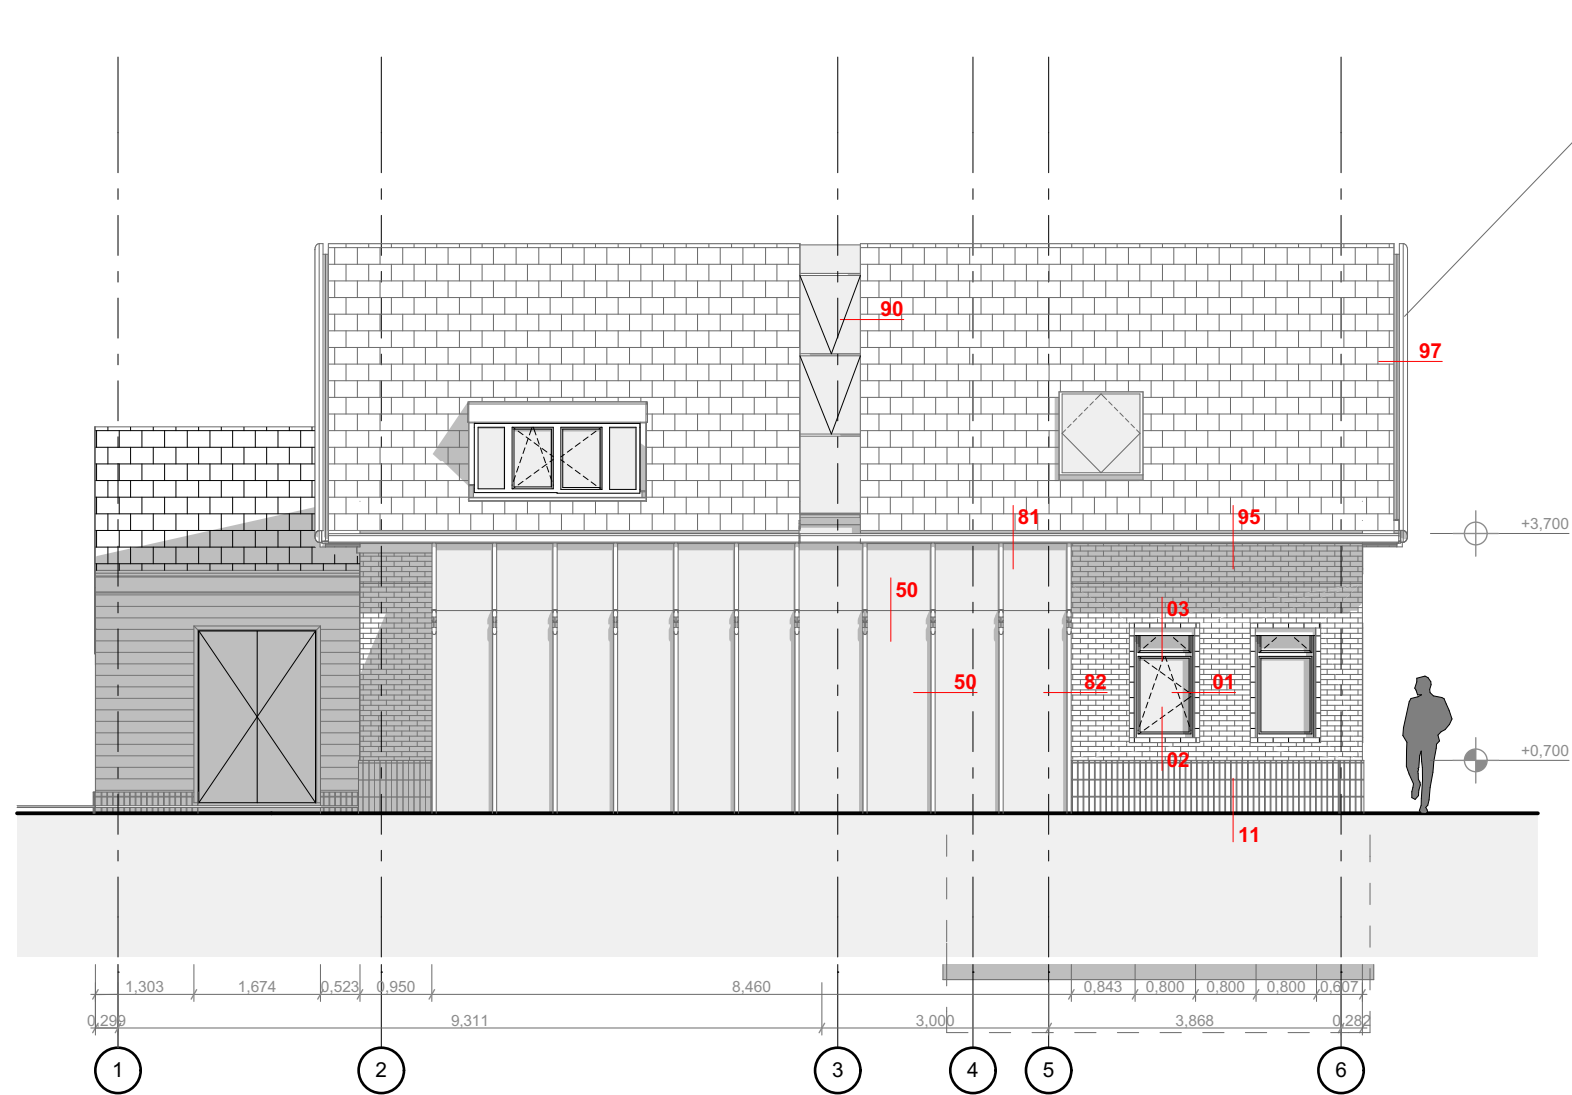


Keramische tegel
- met print
- geglaazuurd, roomwit

Renvooi

-  Gevel, Van der Sanden Ecosteek in wildverband
- zandkleurig, bezand
- voegloos, vol en zat in de lijm mortel gezet
-  Plint, staand verband metselwerk
- bruin geglaazuurde steen
- voegloos, vol en zat in de lijm mortel gezet
-  Houten delen
- verticaal
- geïmpregneerd hout, gebeitst
-  Pannendak
- keramische vlakke pan, roodbruin


Woonhuis Schiermonnikoog		Opdrachtgever: Particulier Opdrachtgever		Wiersema Architecten
Formaat: A3	Schaal: 1:100	Tekeningnummer: A.01.7		
Getekend: DS	Datum: 19-4-2022	Tekening naam: Westgevel		
Fase Bouwaanvraag				
				Wiersema Architecten
				Eerste Weteringsplantsoen 2 1017 SJ AMSTERDAM tel +31 641255022 info@wiersema-architecten.nl

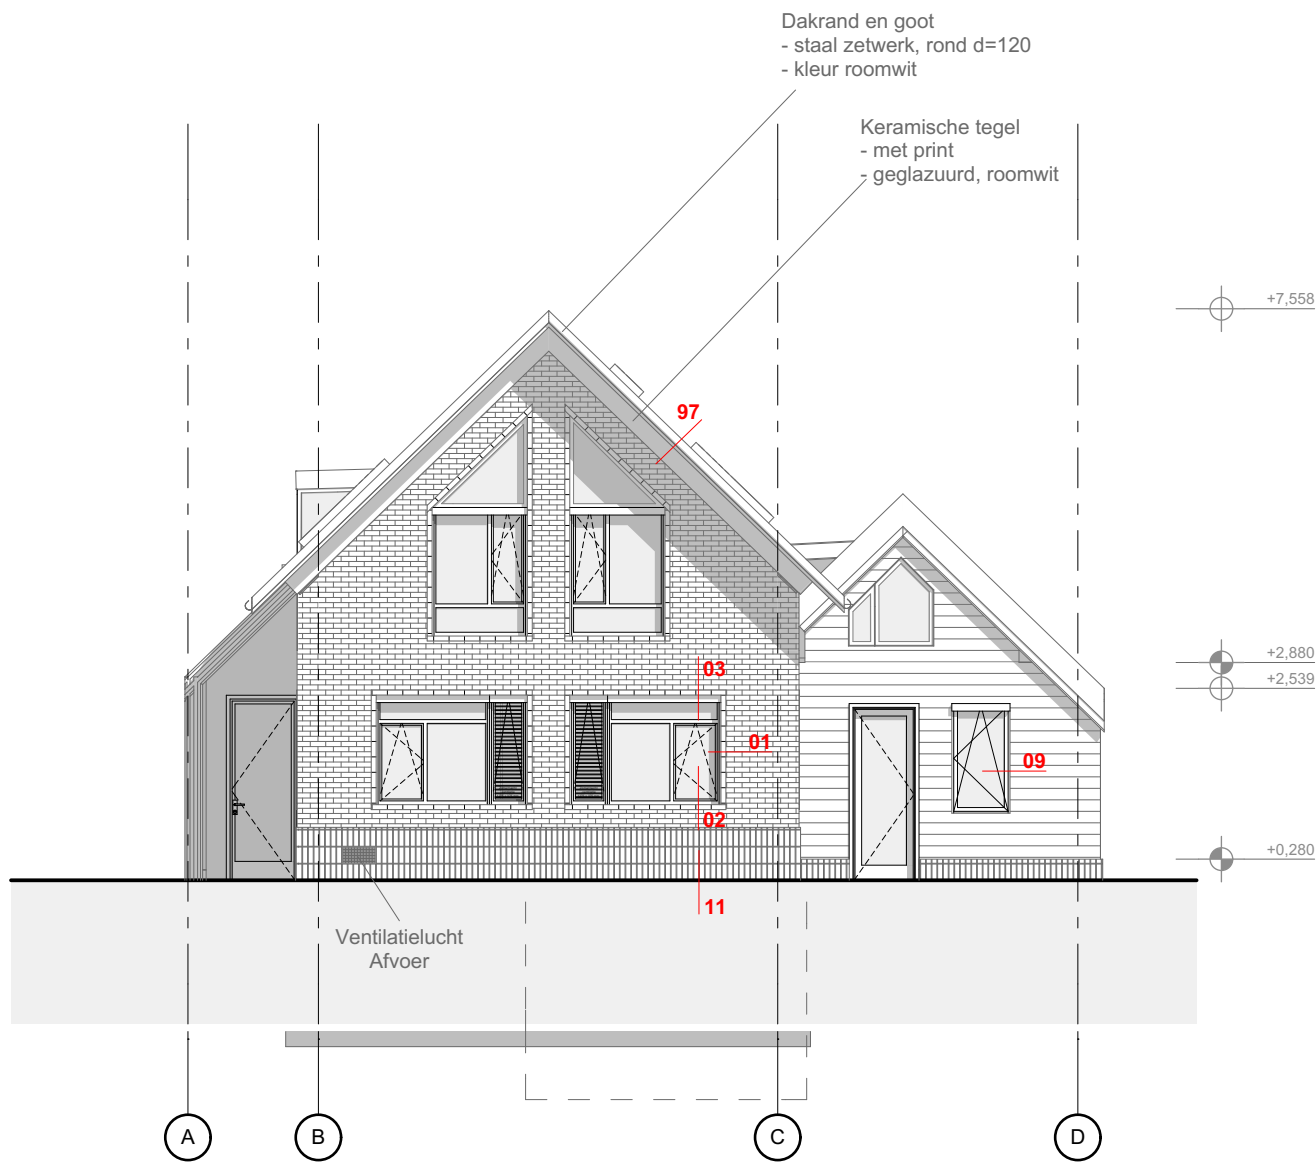


Renvooi

- Gevel, Van der Sanden Ecosteentegel in wildverband
- zandkleurig, bezand
- voegloos, vol en zat in de lijm mortel gezet
- Plint, staand verband metselwerk
- bruin geglaazuurde steen
- voegloos, vol en zat in de lijm mortel gezet
- Houten delen
- verticaal
- geïmpregneerd hout, gebeitst

Woonhuis Schiermonnikoog		Opdrachtgever:	Particulier Opdrachtgever	Wiersema Architecten
Formaat:	A3	Schaal:	1:100	
Getekend:	DS	Datum:	19-4-2022	
Fase		Bouwaanvraag		
		Tekeningnummer:	A.01.8	Wiersema Architecten
		Tekening naam:	Zuidgevel (Langestreek)	
				Eerste Weteringsplantsoen 2 1017 SJ AMSTERDAM tel +31 641255022 info@wiersema-architecten.nl

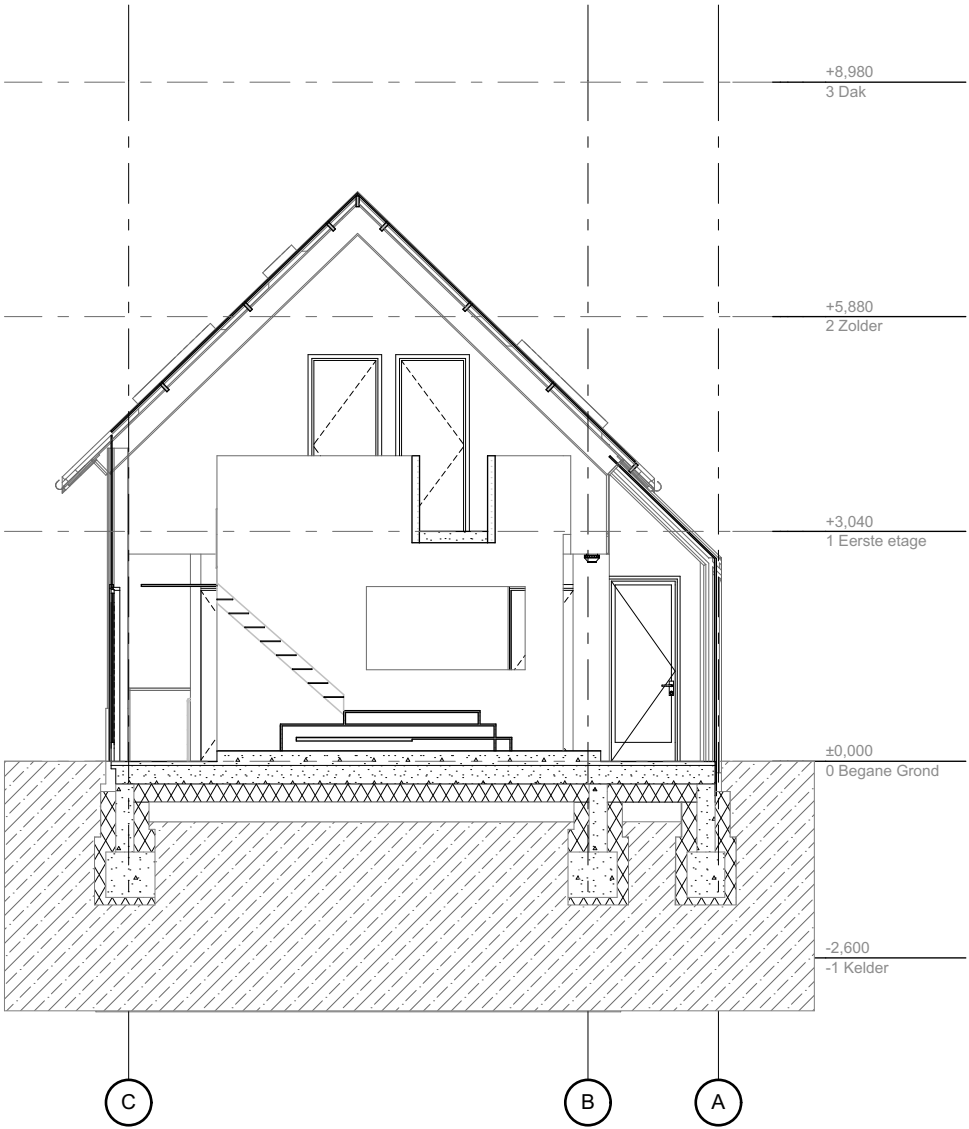

Woonhuis Schiermonnikoog		Opdrachtgever:	Particulier Opdrachtgever	Wiersema Architecten
Formaat:	A3	Schaal:	1:100	Eerste Weteringsplantsoen 2 1017 SJ AMSTERDAM tel +31 641255022 info@wiersema-architecten.nl
Getekend:	DS	Datum:	19-4-2022	
Fase		Tekening naam:		
Bouwaanvraag		Dwarssnede		

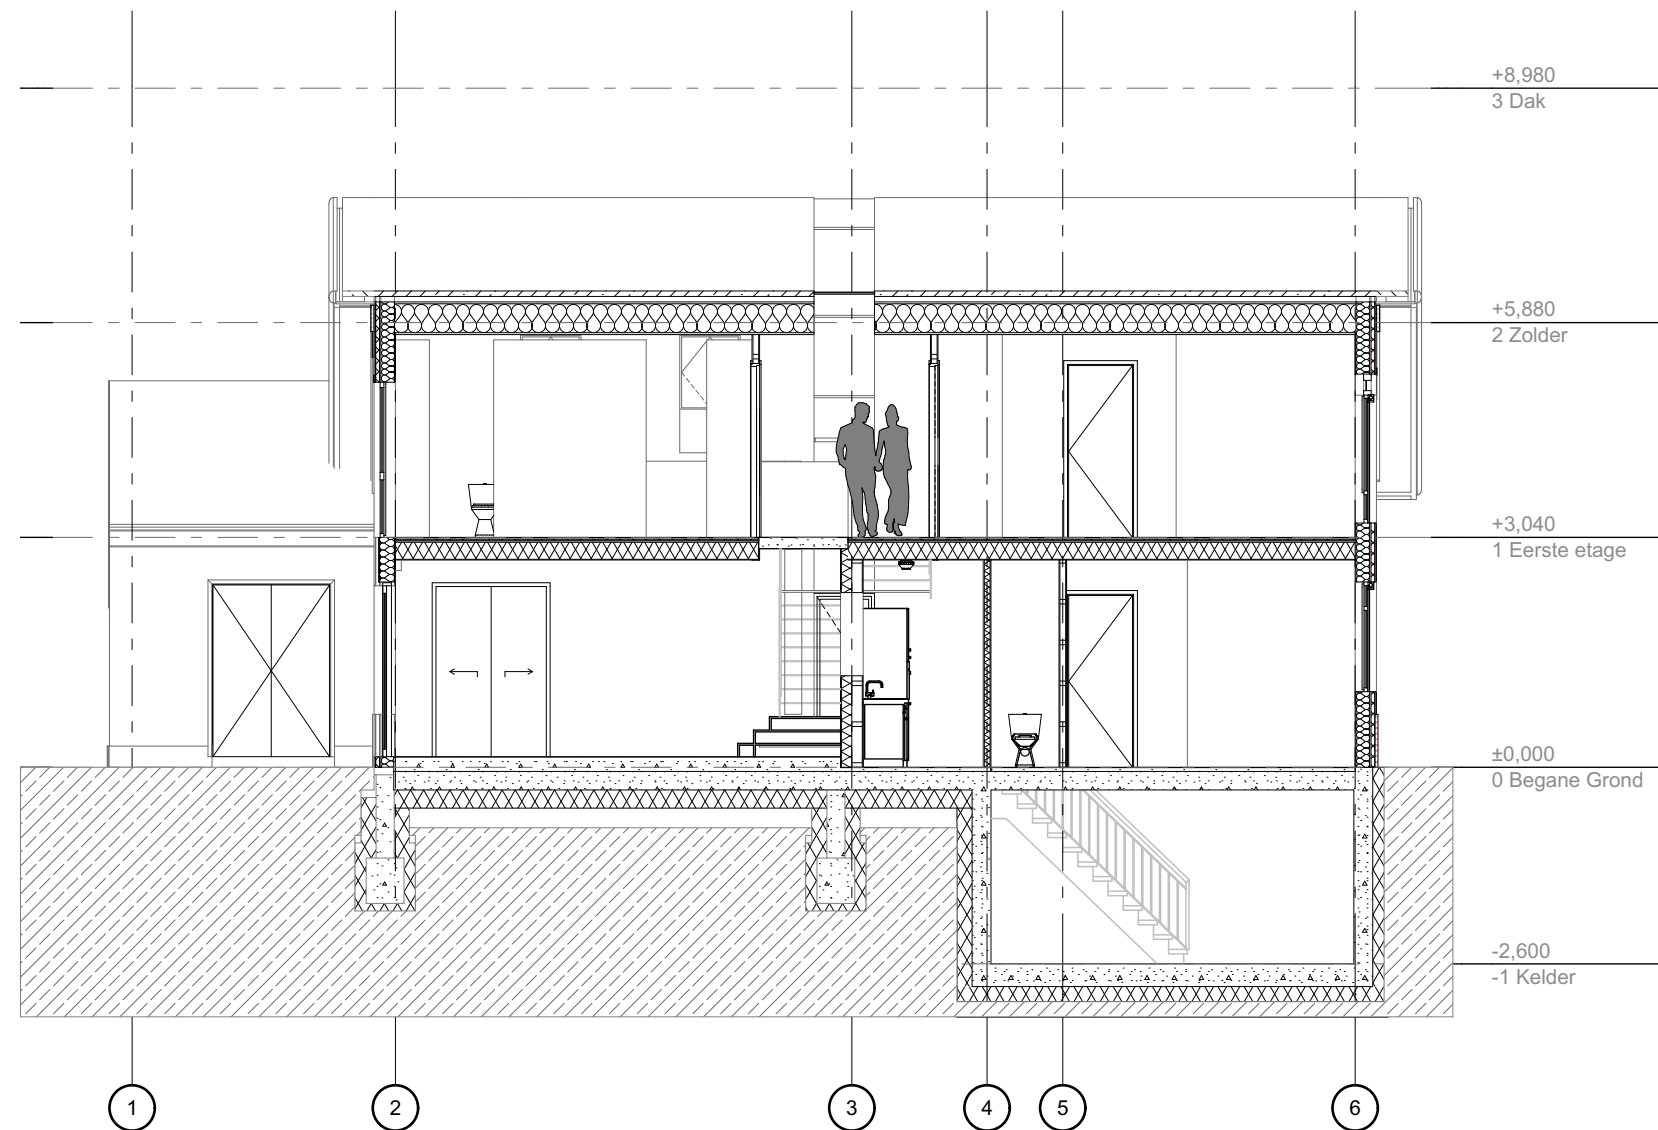

Woonhuis Schiermonnikoog		Opdrachtgever:	Particulier Opdrachtgever	Wiersema Architecten
Formaat:	A3	Schaal:	1:100	Wiersema Architecten Eerste Weteringsplantsoen 2 1017 SJ AMSTERDAM tel +31 641255022 info@wiersema-architecten.nl
Getekend:	DS	Datum:	19-4-2022	
Fase	Bouwaanvraag		Tekening naam:	
		Langssnede		