



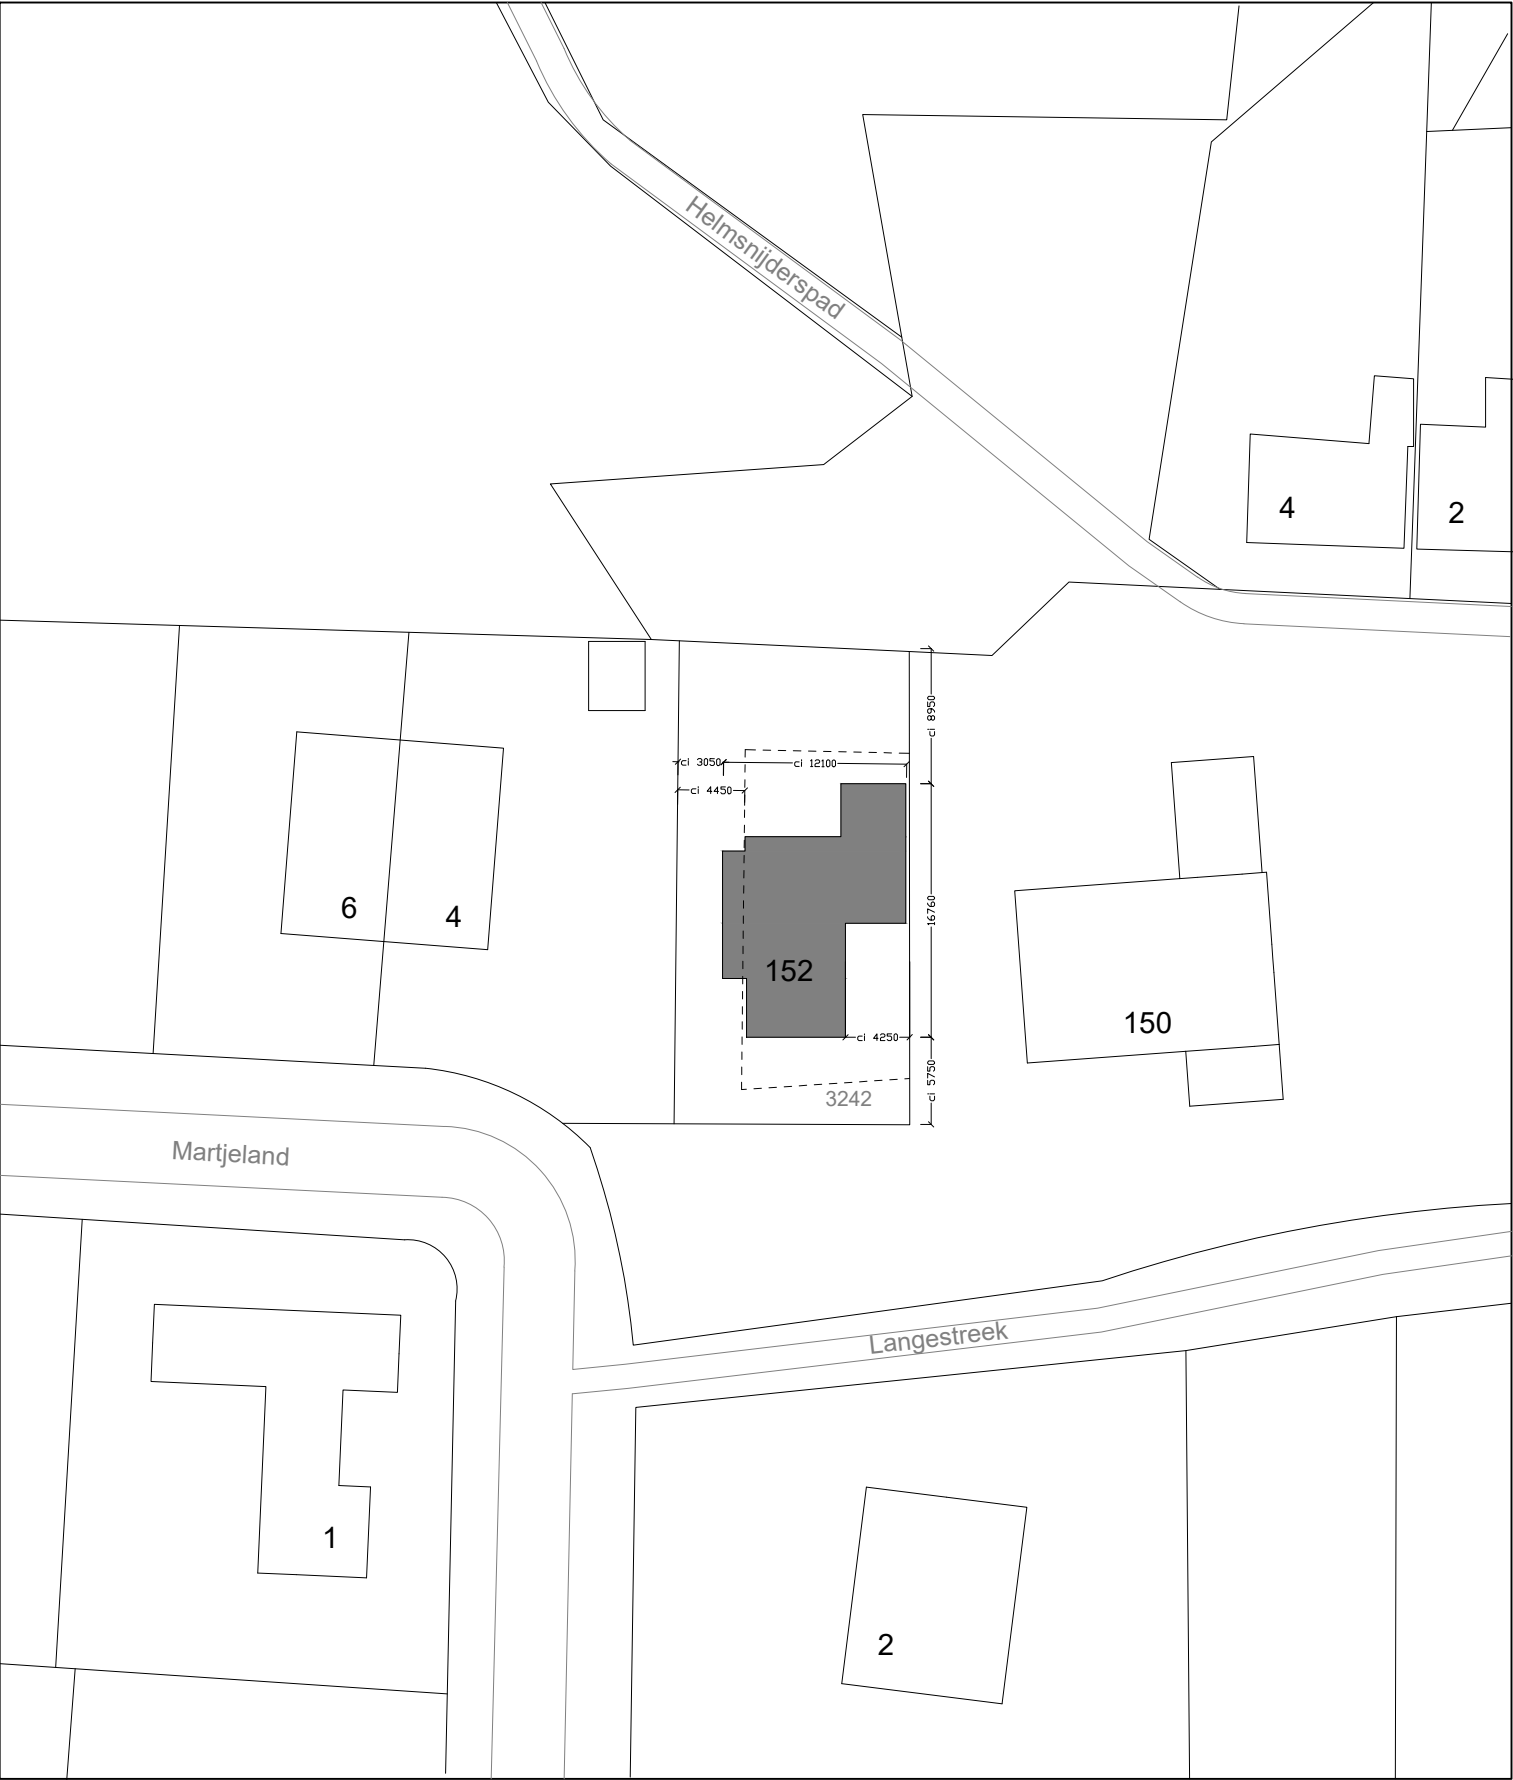

- Legenda
- Indicatie Bouwvolume (aanvraag)
 - Indicatie Bouwvolume
 - Indicatie Kadastrale grens
 - Indicatie Bouwvlak (bestemmingsplan 2009-03-24)
 - Wegen en paden
 - 152 Huisnummer
 - 3242 Kadastrale perceelaanduiding
 - Martjeland Straatnaam

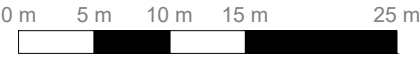

project: 1903 WOONHUIS SCHIER		opdrachtgever: Particulier Opdrachtgever	Wiersema Architecten Wiersema Architecten Eerste Weteringsplantsoen 2 1017 SJ AMSTERDAM tel +31 641255022 info@wiersema-architecten.nl
formaat: A3	schaal: 1:500	tekeningnummer: 4.00.01	
getekend: DS	datum: 12-4-2022	wijz: -	
fase: BA		tekeningnaam: Situatietekening	