


DETAILBOEK

project: 1903 WOONHUIS SCHIER		opdrachtgever: Particulier Opdrachtgever	Wiersema Architecten Wiersema Architecten Eerste Weteringsplantsoen 2 1017 SJ AMSTERDAM tel +31 641255022 info@wiersema-architecten.nl
formaat: A3	schaal: 1:5	tekeningnummer: 4.04.00	
getekend: DS	datum: 12-4-2022	wijz: -	
fase: Bouwaanvraag		tekeningnaam:	

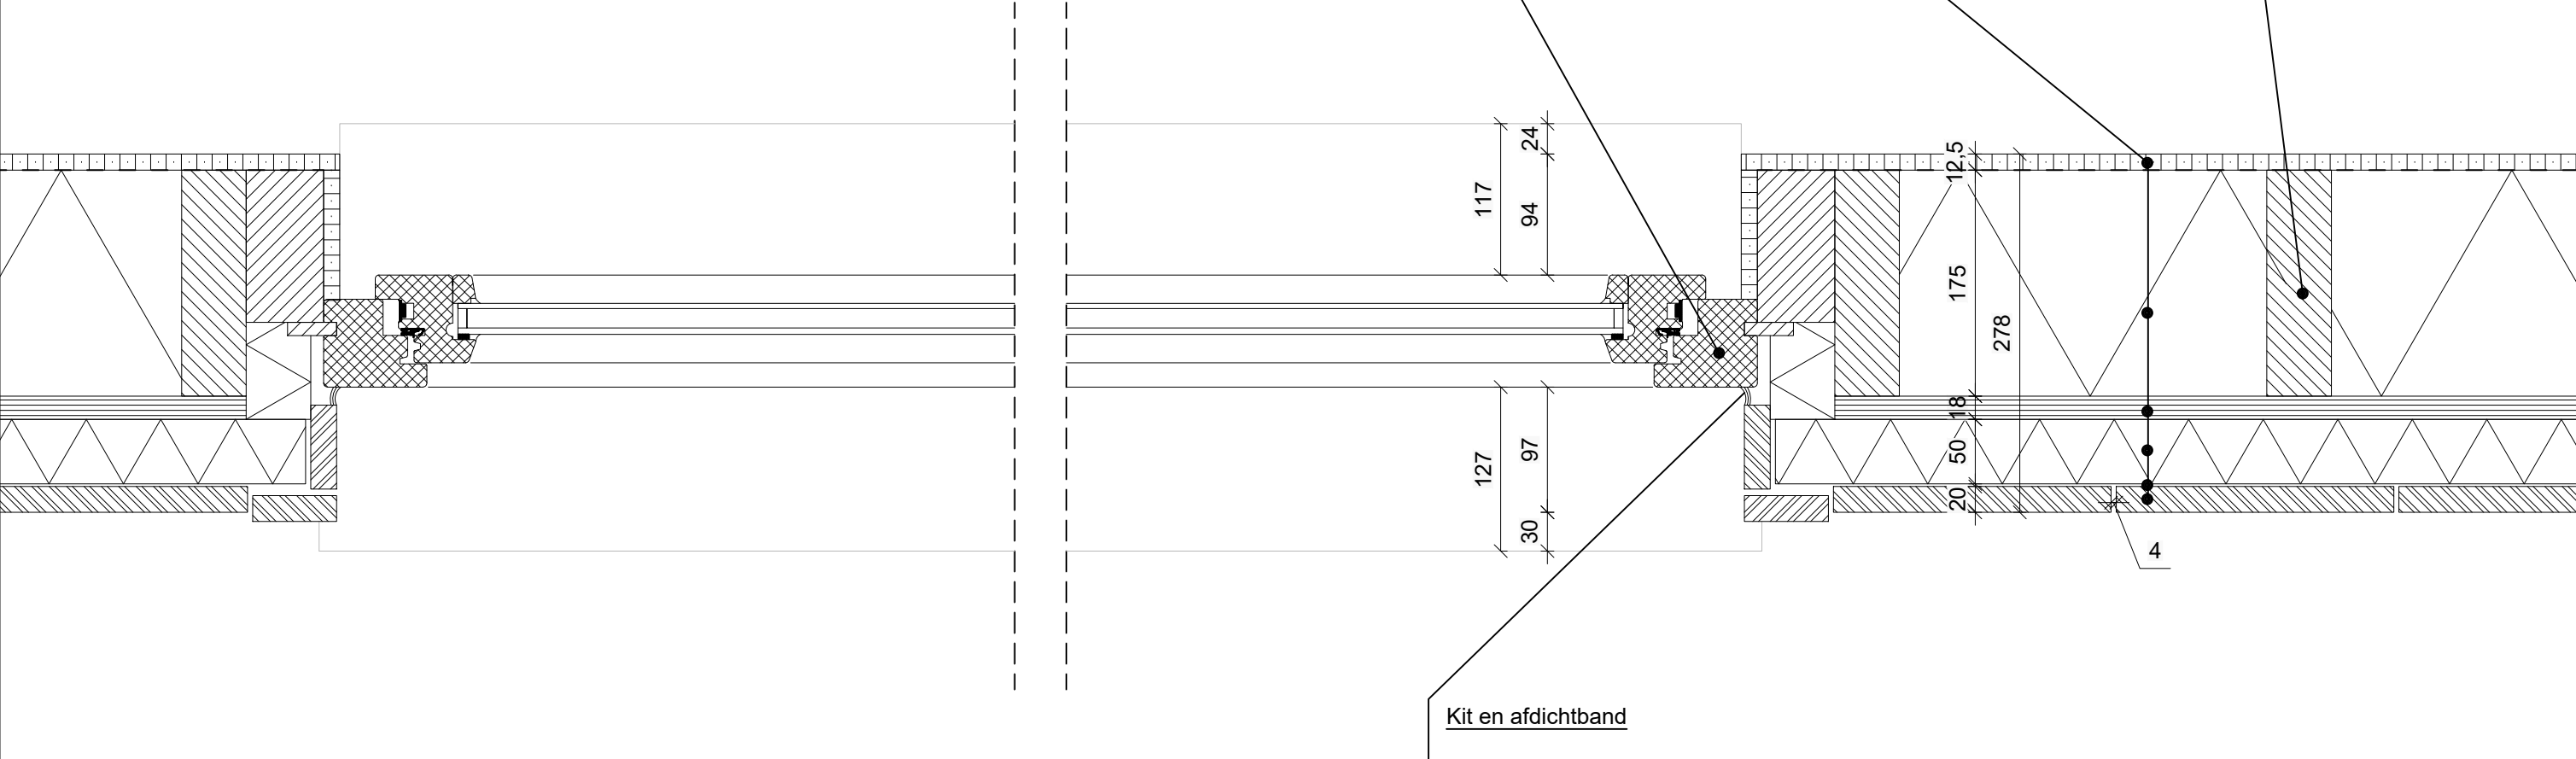

- buitengevel U:
(min. Rc-waarde $\geq 8,0 \text{ m}^2 \text{ K/W}$)
($Q_v; 10 = 0,2 \text{ dm}^3/\text{s} * \text{m}^2 \text{ GO}$)
- 20 mm Van der Sanden Ecsteen, voegloos, vol en zat in de lijm mortel gezet
 - 50 mm harde persing isolatie
 - 18 mm OSB 3 plaat, watervast
 - HSB gevuld met isolatie
 - variabele dampremmende folie
 - 12,5 mm Gipsplaat

Buitengevel bijgebouw heeft zelfde thermische opbouw, met houten gevelafwerking op verticale regels ipv steenstrips

HSB balk
- standaardmaat 50 x 175

Kozijn
- (hard)hout

Kit en afdichtband

project: 1903 WOONHUIS SCHIER		opdrachtgever: Particulier Opdrachtgever	Wiersema Architecten Wiersema Architecten Eerste Weteringsplantsoen 2 1017 SJ AMSTERDAM tel +31 641255022 info@wiersema-architecten.nl
formaat: A3	schaal: 1:5	tekeningnummer: 4.04.01	
getekend: DS	datum: 12-4-2022	wijz: -	
fase: Bouwaanvraag		tekeningnaam: Kozijn hoofdgebouw horizontaal detail	

Kozijn
- (hard)hout


Dorpel
- hardsteen

Lijst rondom raamopening
- 7 mm uitstekend tov gevel
- 20 mm gelijkde ecosteen


HSB balk
- standaardmaat 50 x 175

- buitengevel U:
(min. Rc-waarde $\geq 8,0 \text{ m}^2 \text{ K/W}$)
($Q_v; 10 = 0,2 \text{ dm}^3/\text{s} * \text{m}^2 \text{ GO}$)
- 20 mm Van der Sanden Ecosteen, voegloos, vol en zat in de lijm mortel gezet
 - 50 mm harde persing isolatie
 - 18 mm OSB 3 plaat, watervast
 - HSB gevuld met isolatie
 - variabele dampremmende folie
 - 12,5 mm Gipsplaat

Buitengevel bijgebouw heeft zelfde thermische opbouw, met houten gevelafwerking op verticale regels ipv steenstrips

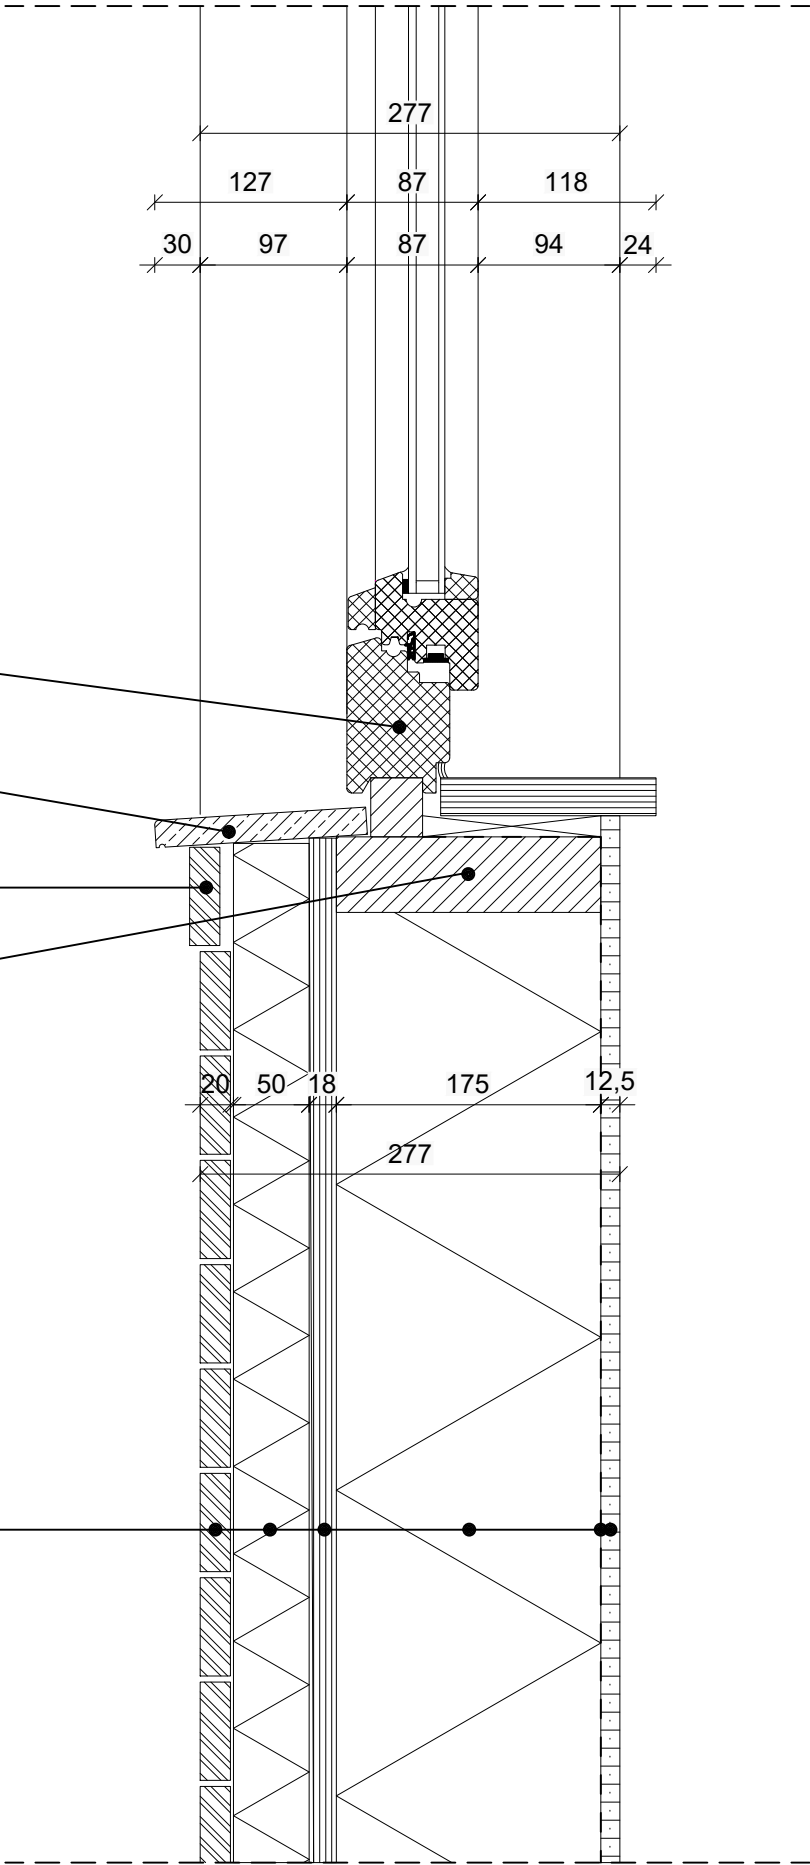

project: 1903 WOONHUIS SCHIER		opdrachtgever: Particulier Opdrachtgever	Wiersema Architecten Wiersema Architecten Eerste Weteringsplantsoen 2 1017 SJ AMSTERDAM tel +31 641255022 info@wiersema-architecten.nl
formaat: A3	schaal: 1:5	tekeningnummer: 4.04.02	
getekend: DS	datum: 12-4-2022	wijz: -	
fase: Bouwaanvraag		tekeningnaam: Kozijn hoofdgebouw Onderdorpel	

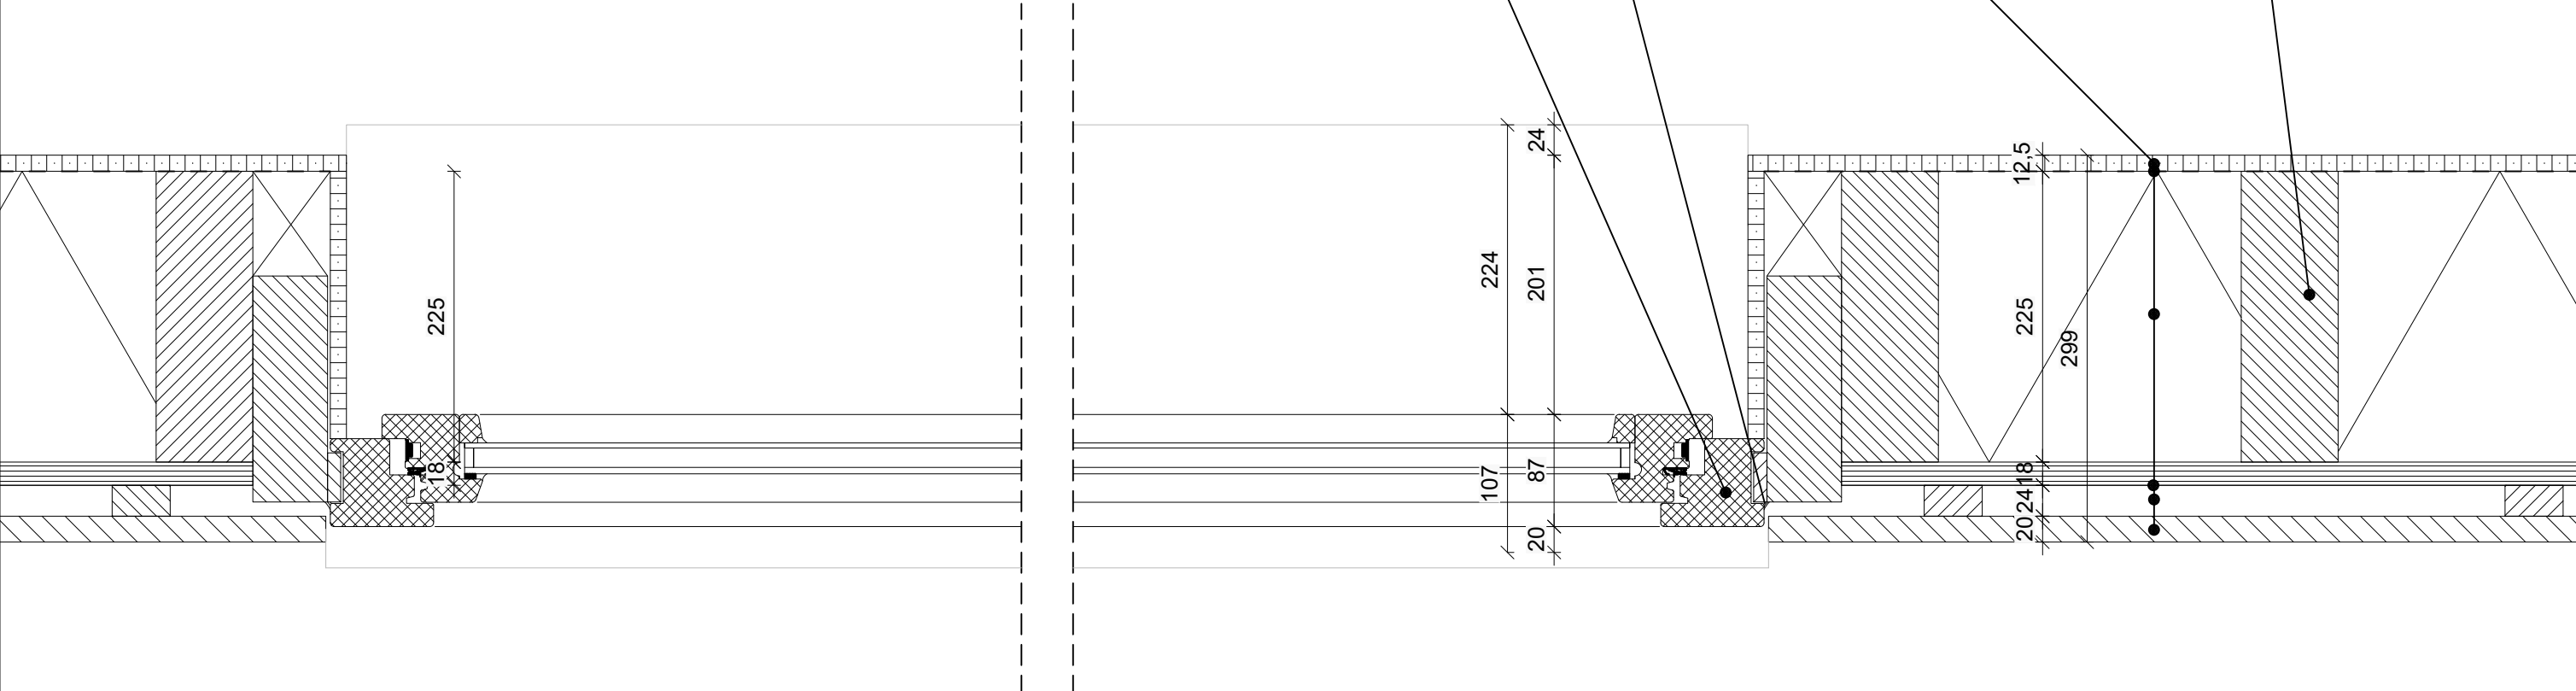


- buitengevel U:
(min. R_c -waarde $\geq 8,0 \text{ m}^2 \text{ K/W}$)
($Q_v; 10 = 0,2 \text{ dm}^3/\text{s} * \text{m}^2 \text{ GO}$)
- Houten delen, geïmpregneerd hout, gebeitst
 - regelwerk
 - waterkerende dampdoorlatende folie
 - 18 mm OSB 3 plaat, watervast
 - HSB gevuld met isolatie
 - variabele dampremmende folie
 - 12,5 mm Gipsplaat


Kozijn
- (hard)hout

Kit en afdichtband

HSB balk
- standaardmaat 75 x 225

project: 1903 WOONHUIS SCHIER		opdrachtgever: Particulier Opdrachtgever	Wiersema Architecten Wiersema Architecten Eerste Weteringsplantsoen 2 1017 SJ AMSTERDAM tel +31 641255022 info@wiersema-architecten.nl
formaat: A3	schaal: 1:5	tekeningnummer: 4.04.09	
getekend: DS	datum: 12-4-2022	wijz: - 23-3-2022 DS	
fase: Bouwaanvraag		tekeningnaam: Kozijn bijgebouw Horizontaal detail	

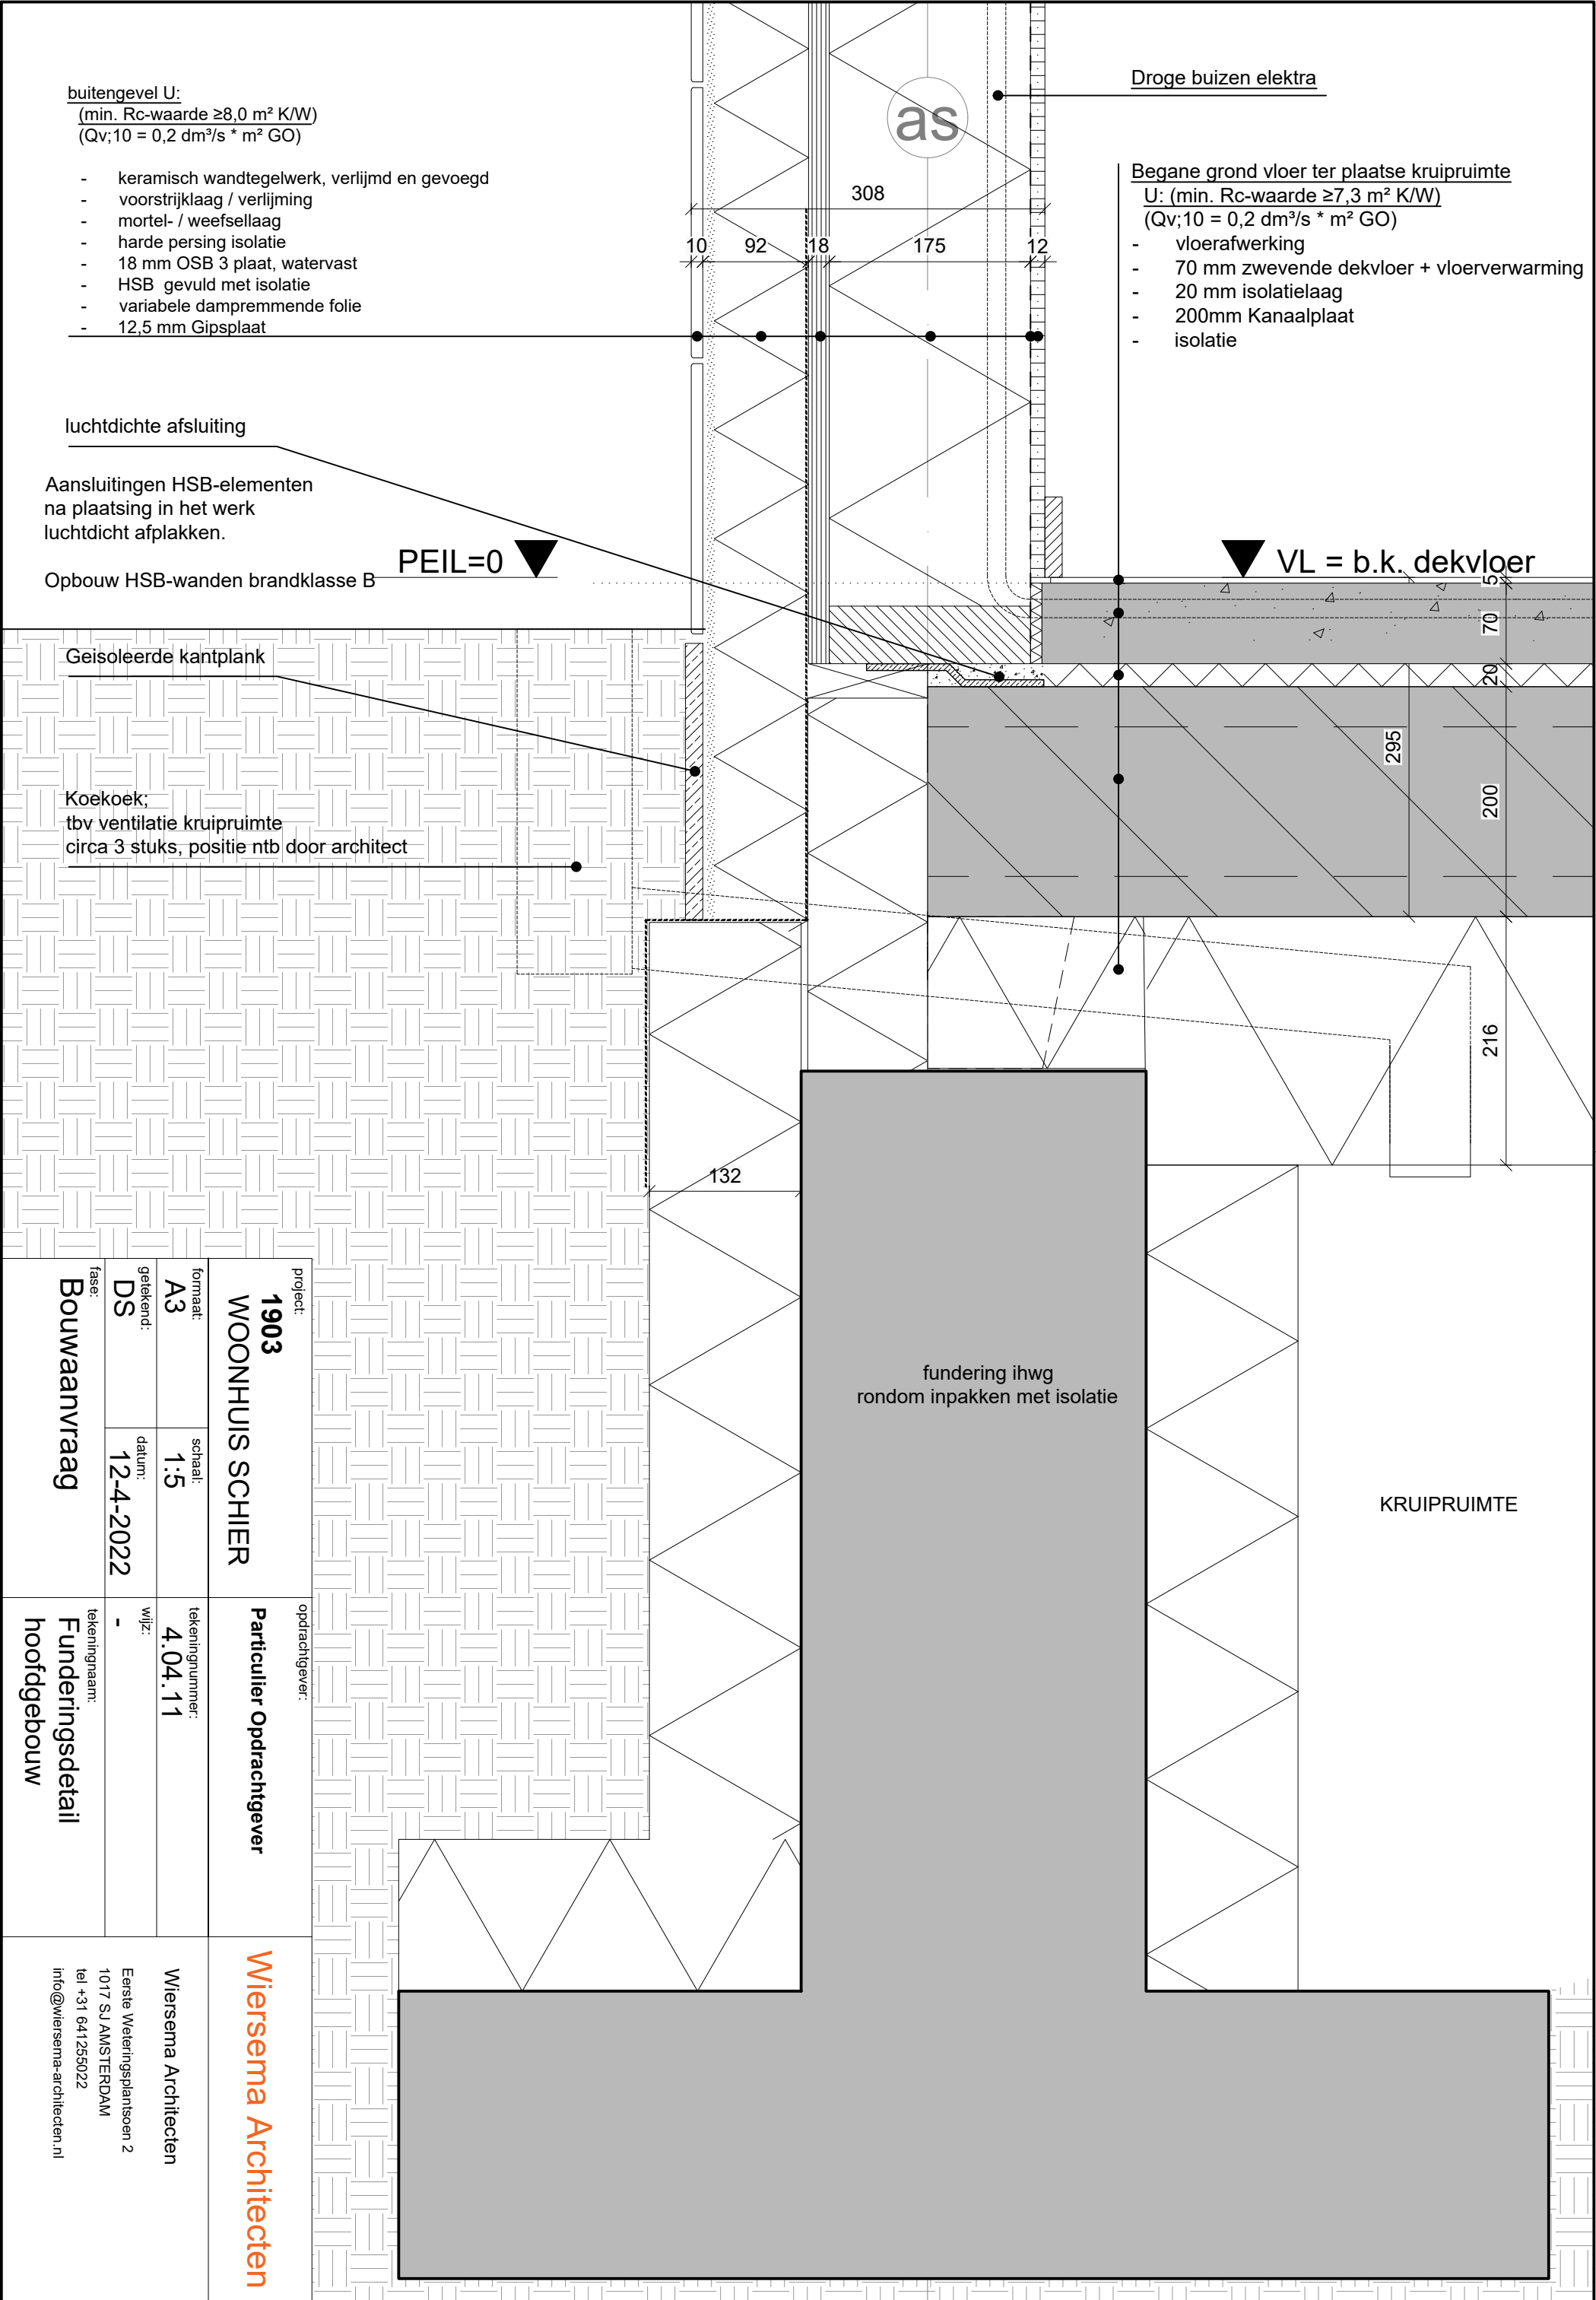

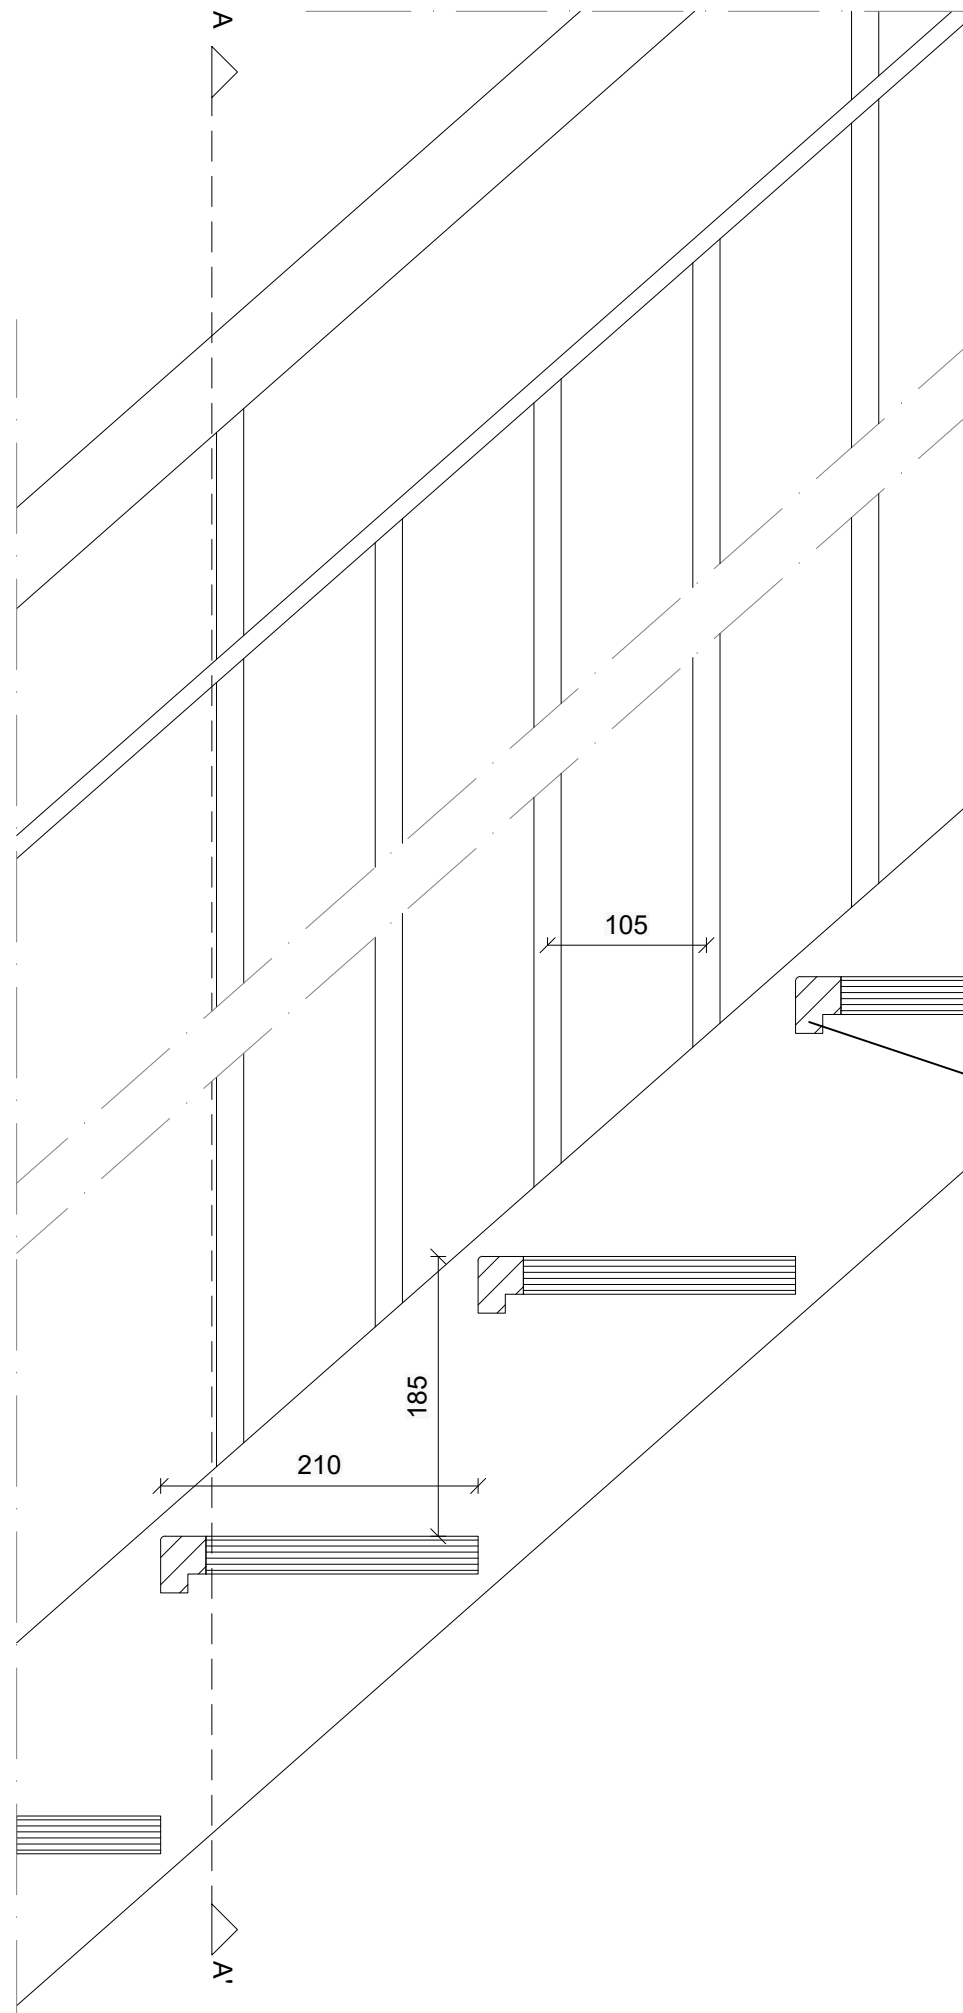

trede rand:
houten lat 30x50 mm

Bovenregel (rond, hier ovaal
getekend vanwege snede):
- d=50
- beukenhout

Spijl:
staal / Ø 18 mm
RAL 9010

onderregel:
stripstaal 10x60 mm
RAL 9010

spijl:
staal / Ø 18 mm / h.o.h. c
RAL 9010


850 (gemeten vanaf de voorkant van de tredevlakken)

700 (gemeten vanaf de voorkant van de tredevlakken)


Spijlen aan trapboom gelast

Snede A-A'

project: 1903 WOONHUIS SCHIER		opdrachtgever: Particulier Opdrachtgever	Wiersema Architecten Wiersema Architecten Eerste Weteringsplantsoen 2 1017 SJ AMSTERDAM tel +31 641255022 info@wiersema-architecten.nl
formaat: A3	schaal: 1:5	tekeningnummer: 4.04.50	
getekend: DS	datum: 12-4-2022	wijz: -	
fase: Bouwaanvraag		tekeningnaam: Afscheiding trap	

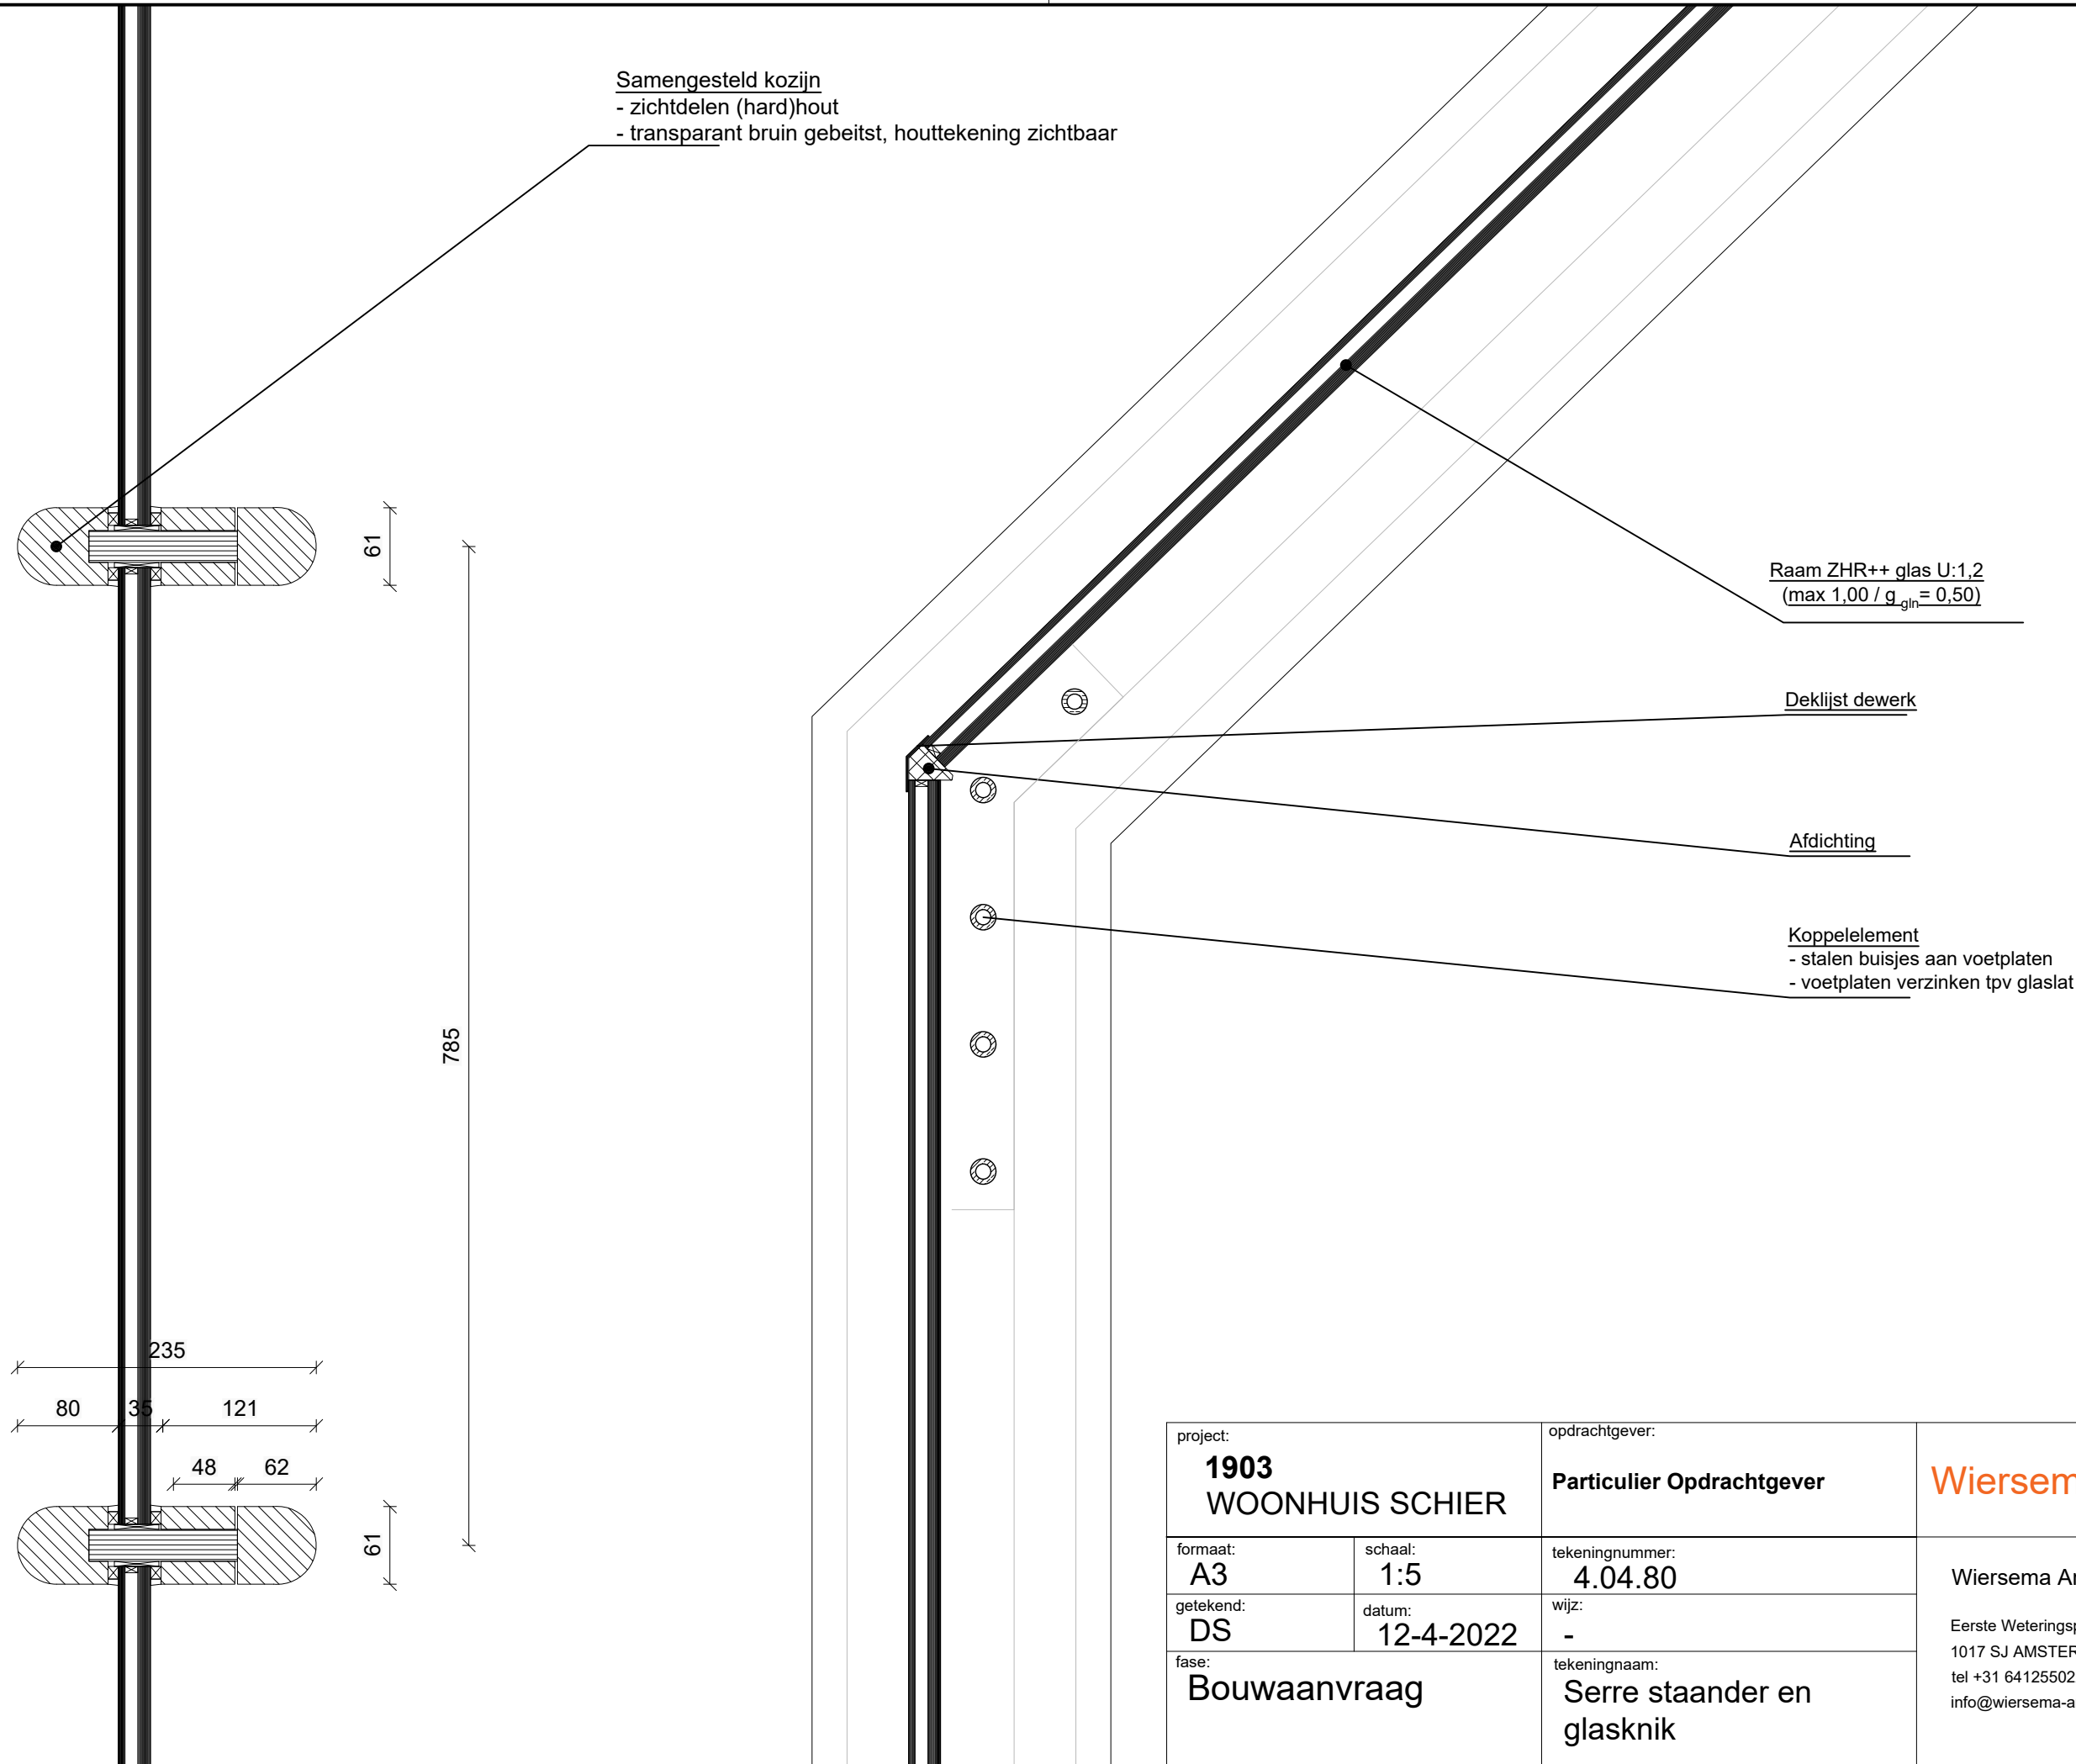

project: 1903 WOONHUIS SCHIER		opdrachtgever: Particulier Opdrachtgever	Wiersema Architecten Wiersema Architecten Eerste Weteringsplantsoen 2 1017 SJ AMSTERDAM tel +31 641255022 info@wiersema-architecten.nl
formaat: A3	schaal: 1:5	tekeningnummer: 4.04.80	
getekend: DS	datum: 12-4-2022	wijz: -	
fase: Bouwaanvraag		tekeningnaam: Serre staander en glasknik	

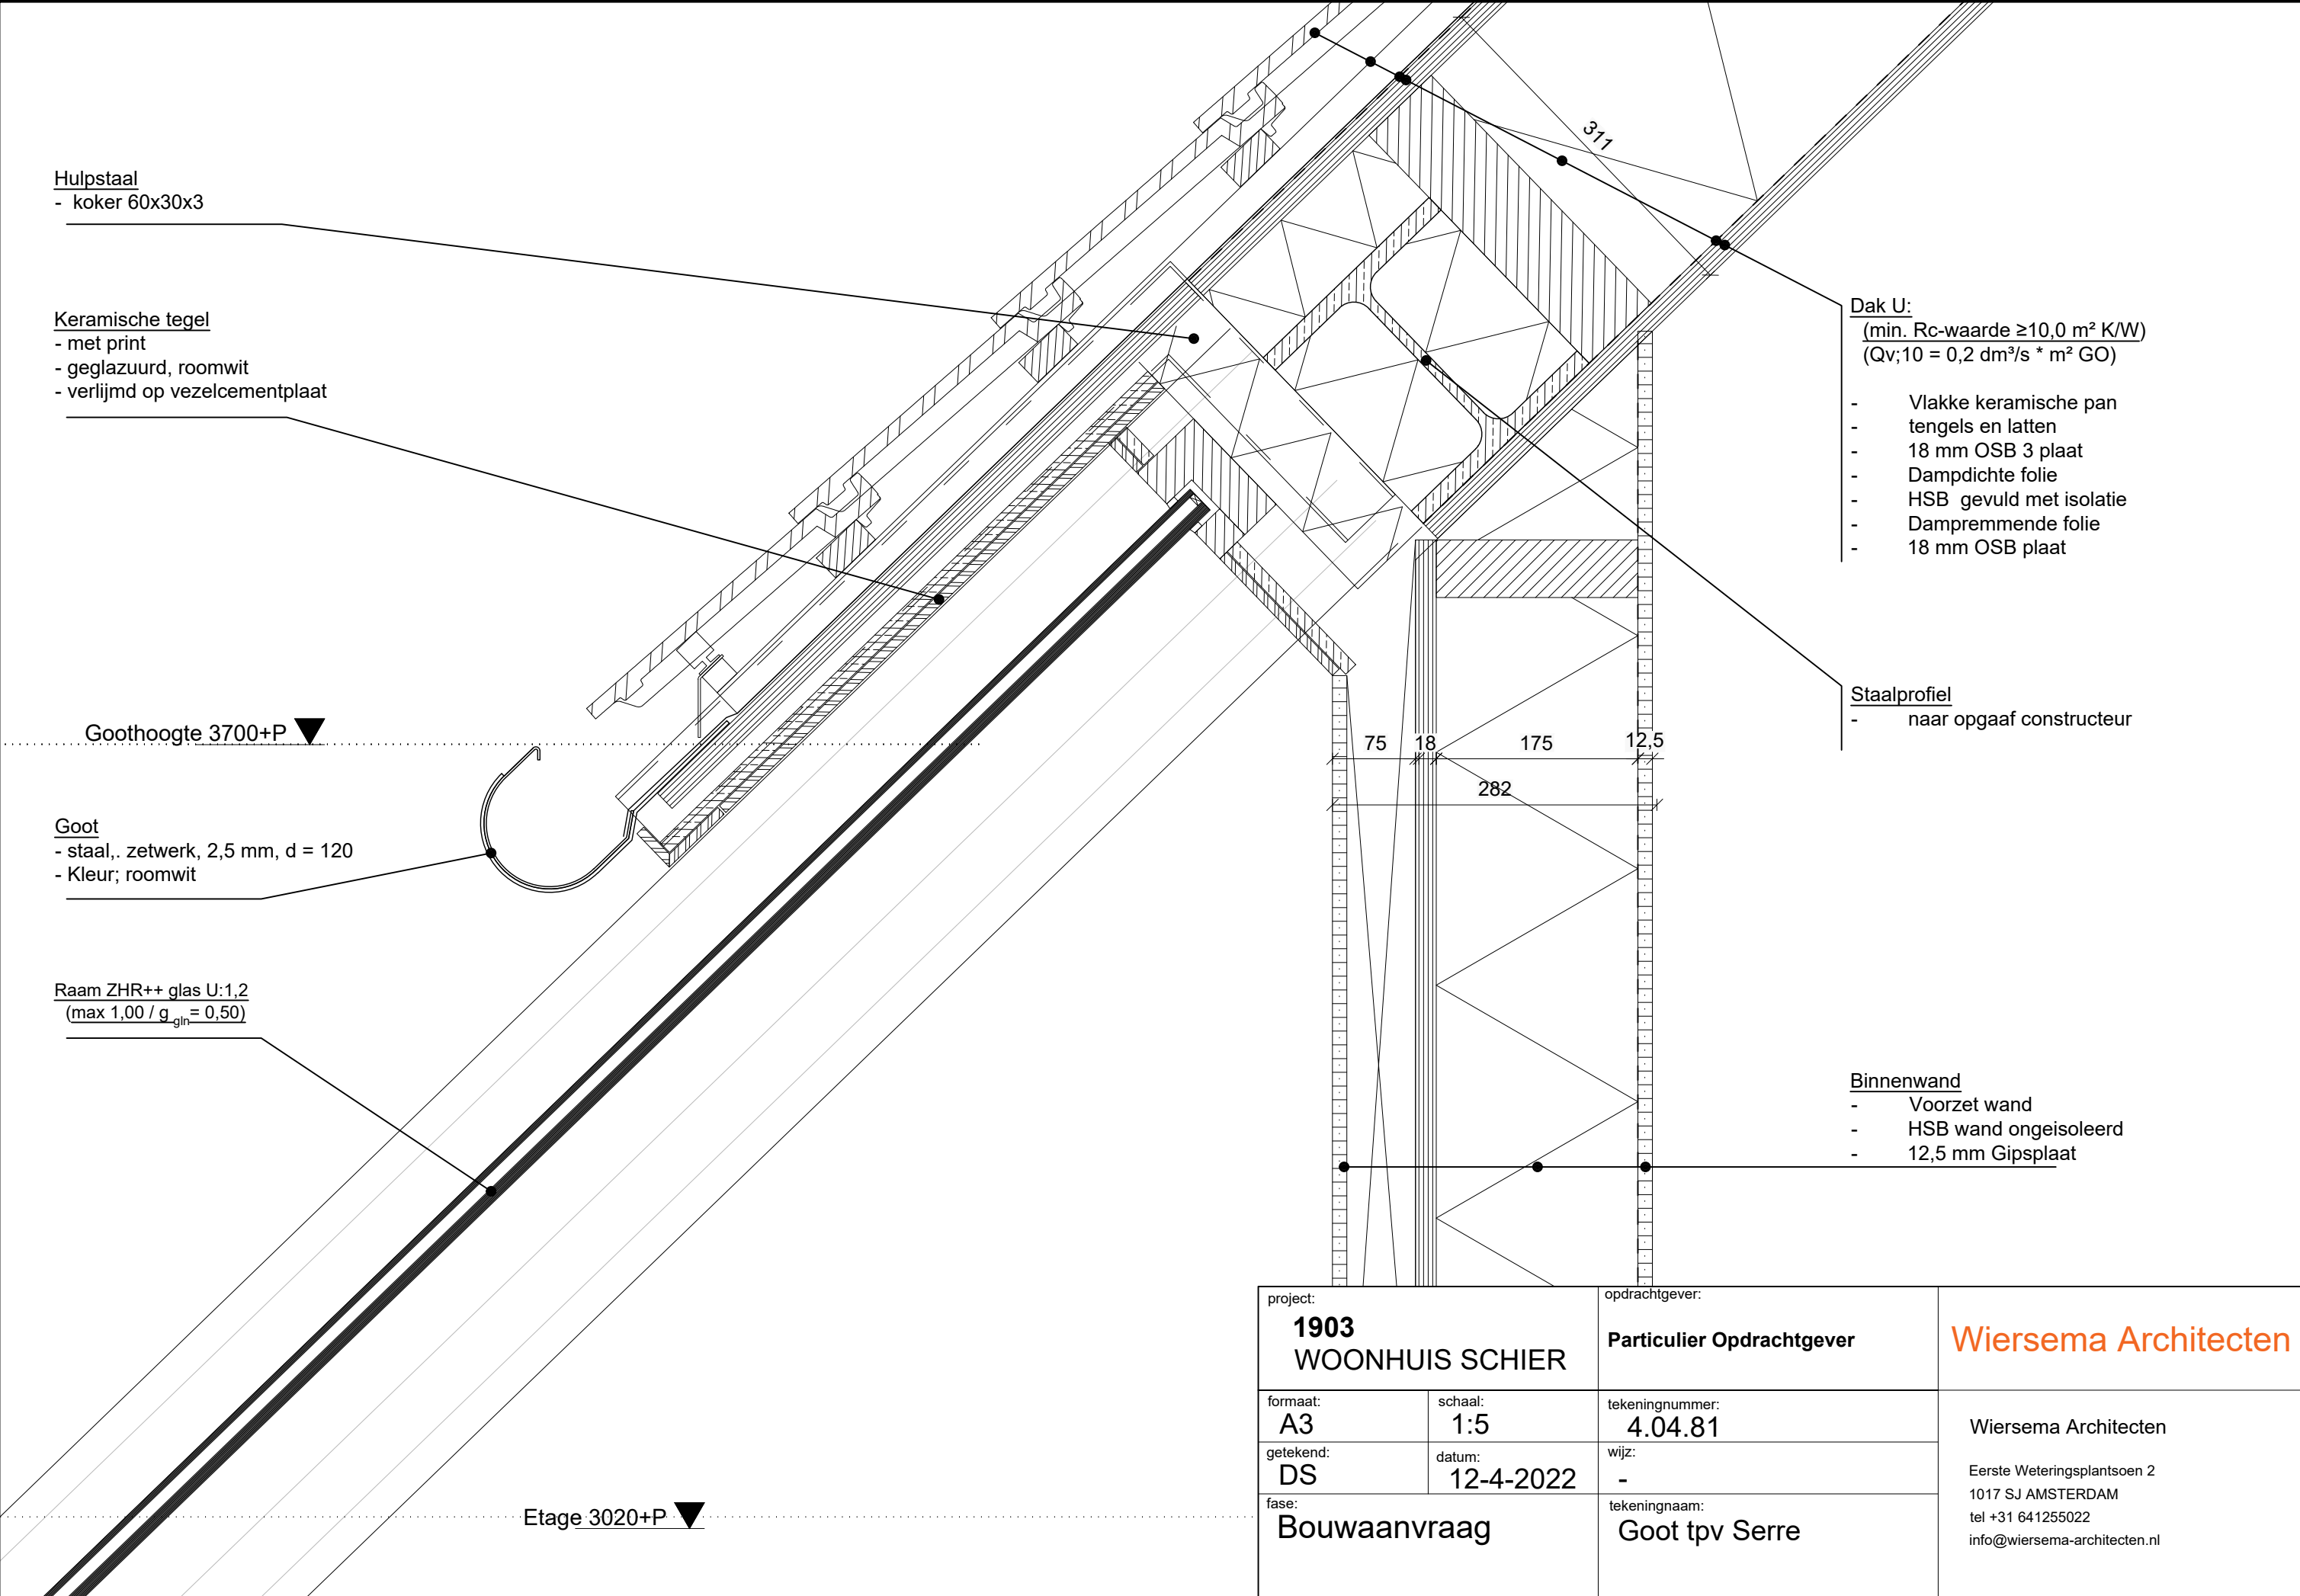

Hulpstaal
- koker 60x30x3

Keramische tegel
- met print
- geglazuurd, roomwit
- verlijmd op vezelcementplaat

Dak U:
(min. Rc-waarde $\geq 10,0 \text{ m}^2 \text{ K/W}$)
($Q_v;10 = 0,2 \text{ dm}^3/\text{s} * \text{m}^2 \text{ GO}$)

- Vlakke keramische pan
- tengels en latten
- 18 mm OSB 3 plaat
- Dampdichte folie
- HSB gevuld met isolatie
- Dampremmende folie
- 18 mm OSB plaat

Staalprofiel
- naar opgaaf constructeur

Goothoogte 3700+P ▼


Goot
- staal, zetwerk, 2,5 mm, d = 120
- Kleur: roomwit

Raam ZHR++ glas U:1,2
(max 1,00 / $g_{gln} = 0,50$)

Binnenwand
- Voorzet wand
- HSB wand ongeïsoleerd
- 12,5 mm Gipsplaat

Etage 3020+P ▼

project: 1903 WOONHUIS SCHIER		opdrachtgever: Particulier Opdrachtgever	Wiersema Architecten Wiersema Architecten Eerste Weteringsplantsoen 2 1017 SJ AMSTERDAM tel +31 641255022 info@wiersema-architecten.nl
formaat: A3	schaal: 1:5	tekeningnummer: 4.04.81	
getekend: DS	datum: 12-4-2022	wijz: -	
fase: Bouwaanvraag		tekeningnaam: Goot tpv Serre	

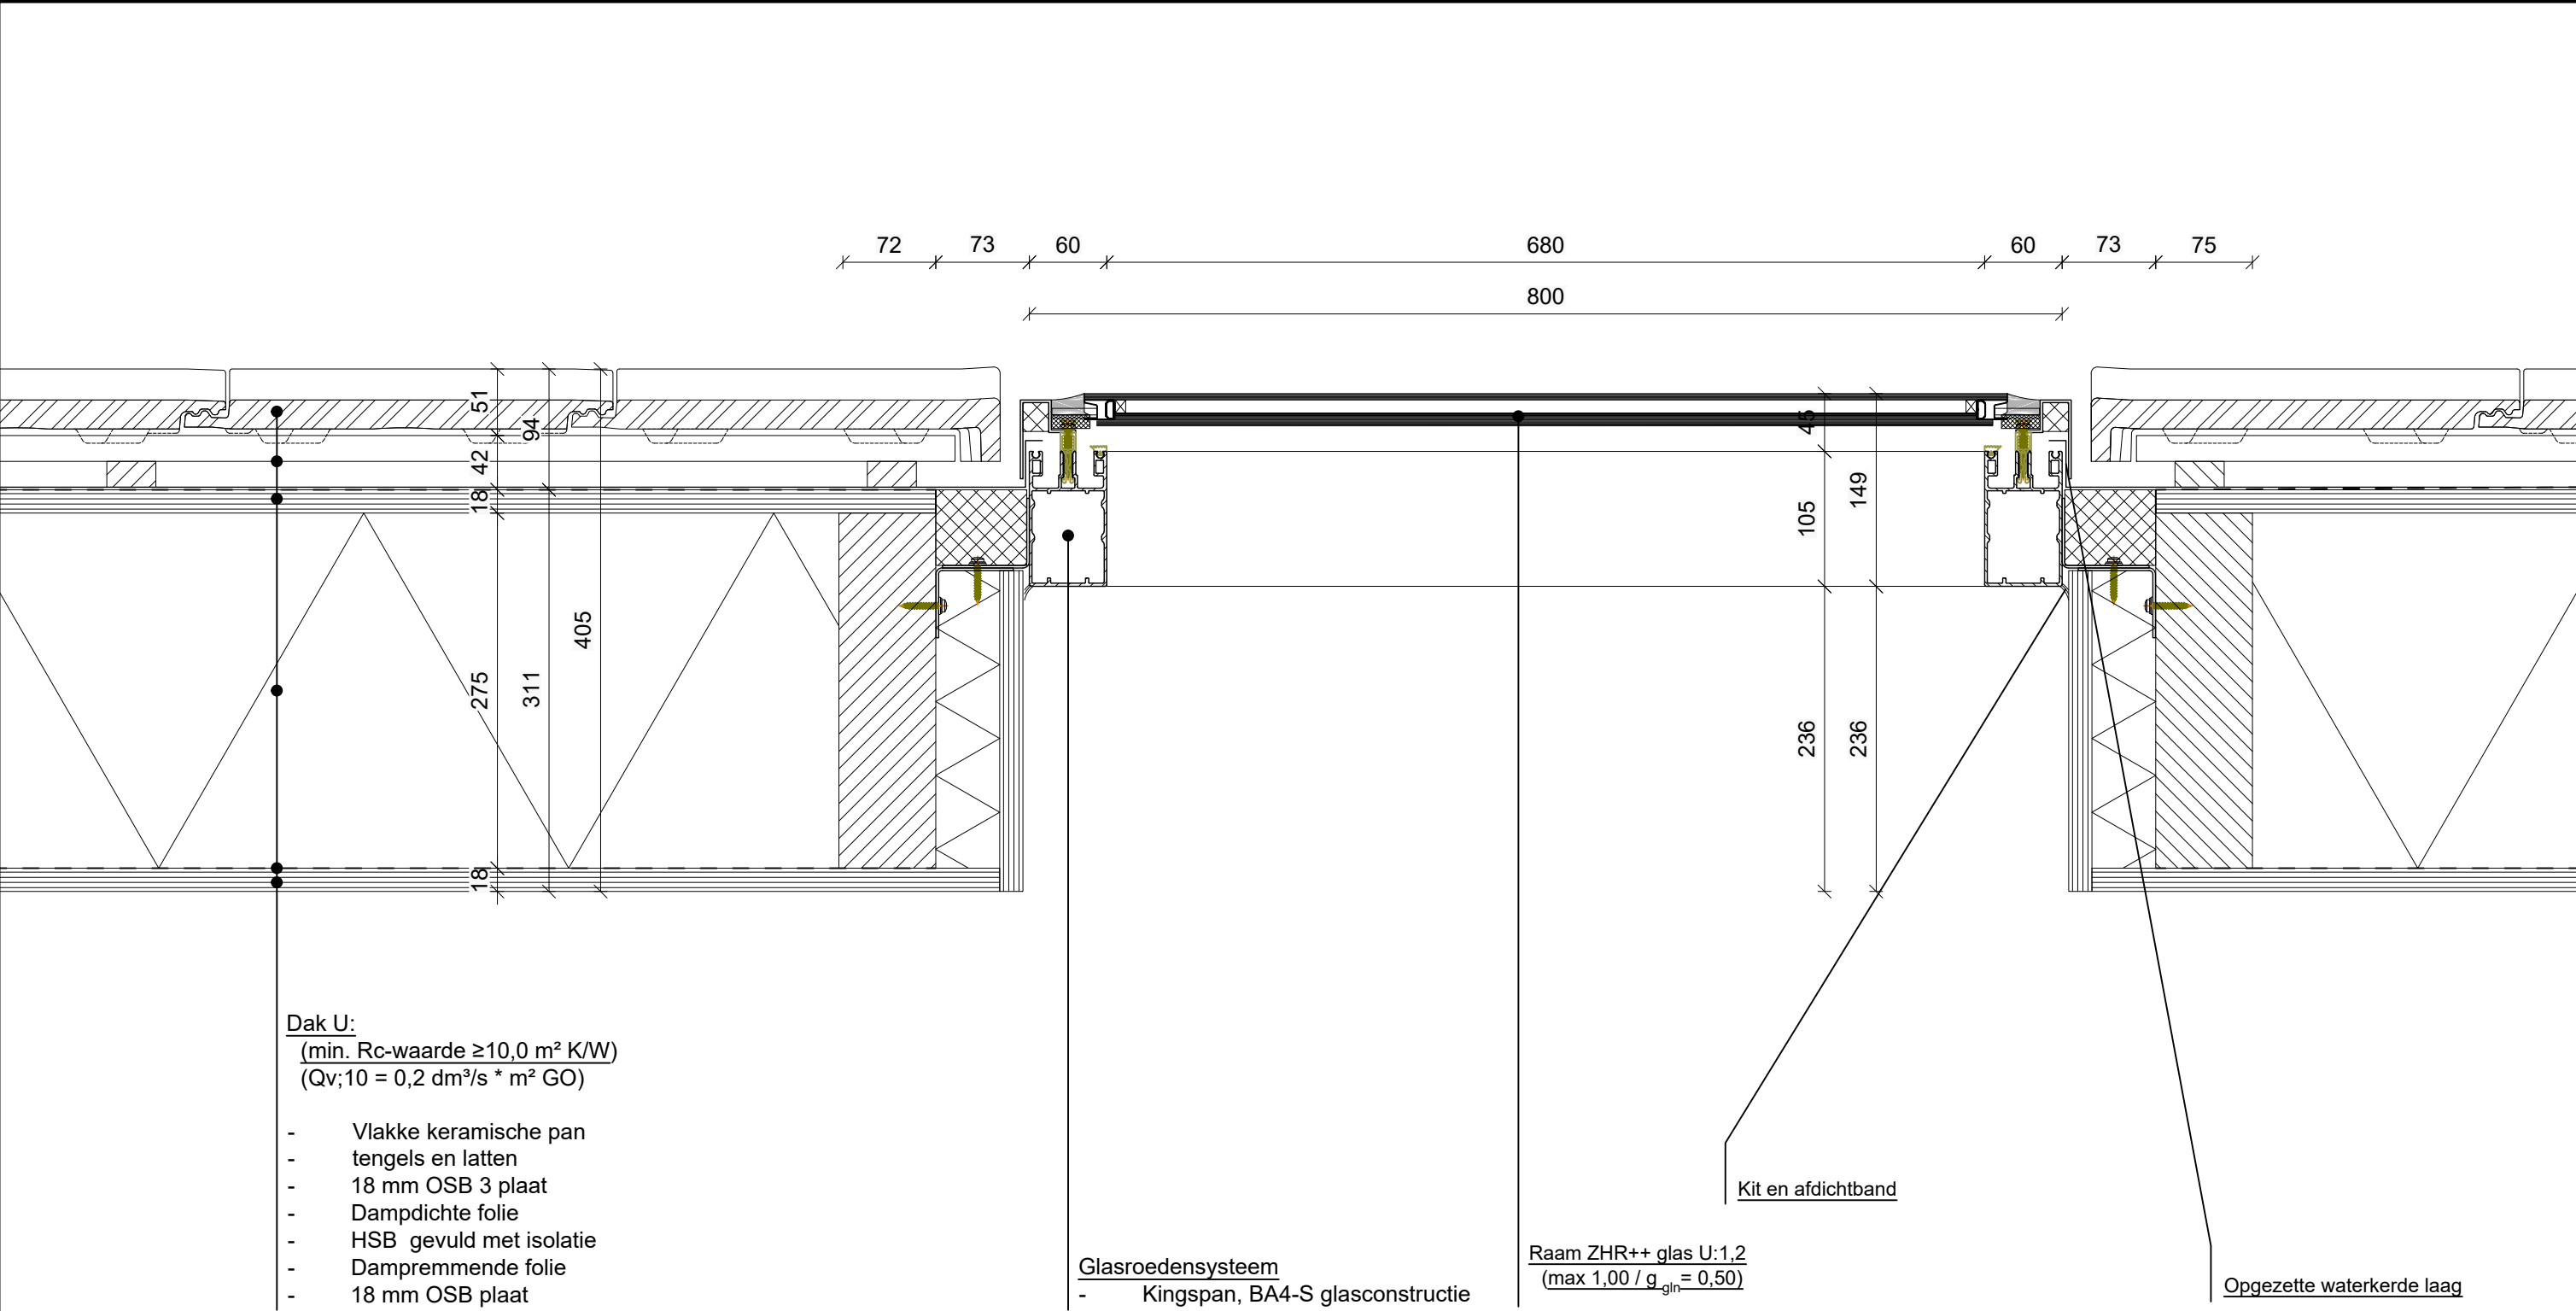

project: 1903 WOONHUIS SCHIER		opdrachtgever: Particulier Opdrachtgever	Wiersema Architecten Wiersema Architecten Eerste Weteringsplantsoen 2 1017 SJ AMSTERDAM tel +31 641255022 info@wiersema-architecten.nl
formaat: A3	schaal: 1:5	tekeningnummer: 4.04.90	
getekend: DS	datum: 12-4-2022	wijz: -	
fase: Bouwaanvraag		tekeningnaam: Aansluiting pannendak en lichtstraat	

Hulpstaal
- koker 60x30x3

Keramische tegel
- met print
- geglazuurd, roomwit
- verlijmd op vezelcementplaat

3700+P ▼

Goot
- staal, zetwerk, 2,5 mm, d = 120
- Kleur; roomwit

Etage 3020+P ▼

Dak U:
(min. Rc-waarde $\geq 10,0 \text{ m}^2 \text{ K/W}$)
($Q_v; 10 = 0,2 \text{ dm}^3/\text{s} * \text{m}^2 \text{ GO}$)

- Vlakke keramische pan
- tengels en latten
- 18 mm OSB 3 plaat
- Dampdichte folie
- HSB gevuld met isolatie
- Dampremmende folie
- 18 mm OSB plaat

buitengevel U:
(min. Rc-waarde $\geq 8,0 \text{ m}^2 \text{ K/W}$)
($Q_v; 10 = 0,2 \text{ dm}^3/\text{s} * \text{m}^2 \text{ GO}$)

- 20 mm Van der Sanden Ecosteent, voegloos, vol en zat in de lijm mortel gezet
- 50 mm harde persing isolatie
- 18 mm OSB 3 plaat, watervast
- HSB gevuld met isolatie
- variabele dampremmende folie
- 12,5 mm Gipsplaat

Buitengevel bijgebouw heeft zelfde thermische opbouw, met houten gevelafwerking op verticale regels ipv steenstrips

project: 1903 WOONHUIS SCHIER		opdrachtgever: Particulier Opdrachtgever	Wiersema Architecten Wiersema Architecten Eerste Weteringsplantsoen 2 1017 SJ AMSTERDAM tel +31 641255022 info@wiersema-architecten.nl
formaat: A3	schaal: 1:5	tekeningnummer: 4.04.95	
getekend: DS	datum: 12-4-2022	wijz: -	
fase: Bouwaanvraag		tekeningnaam: Dakrand goot	

