


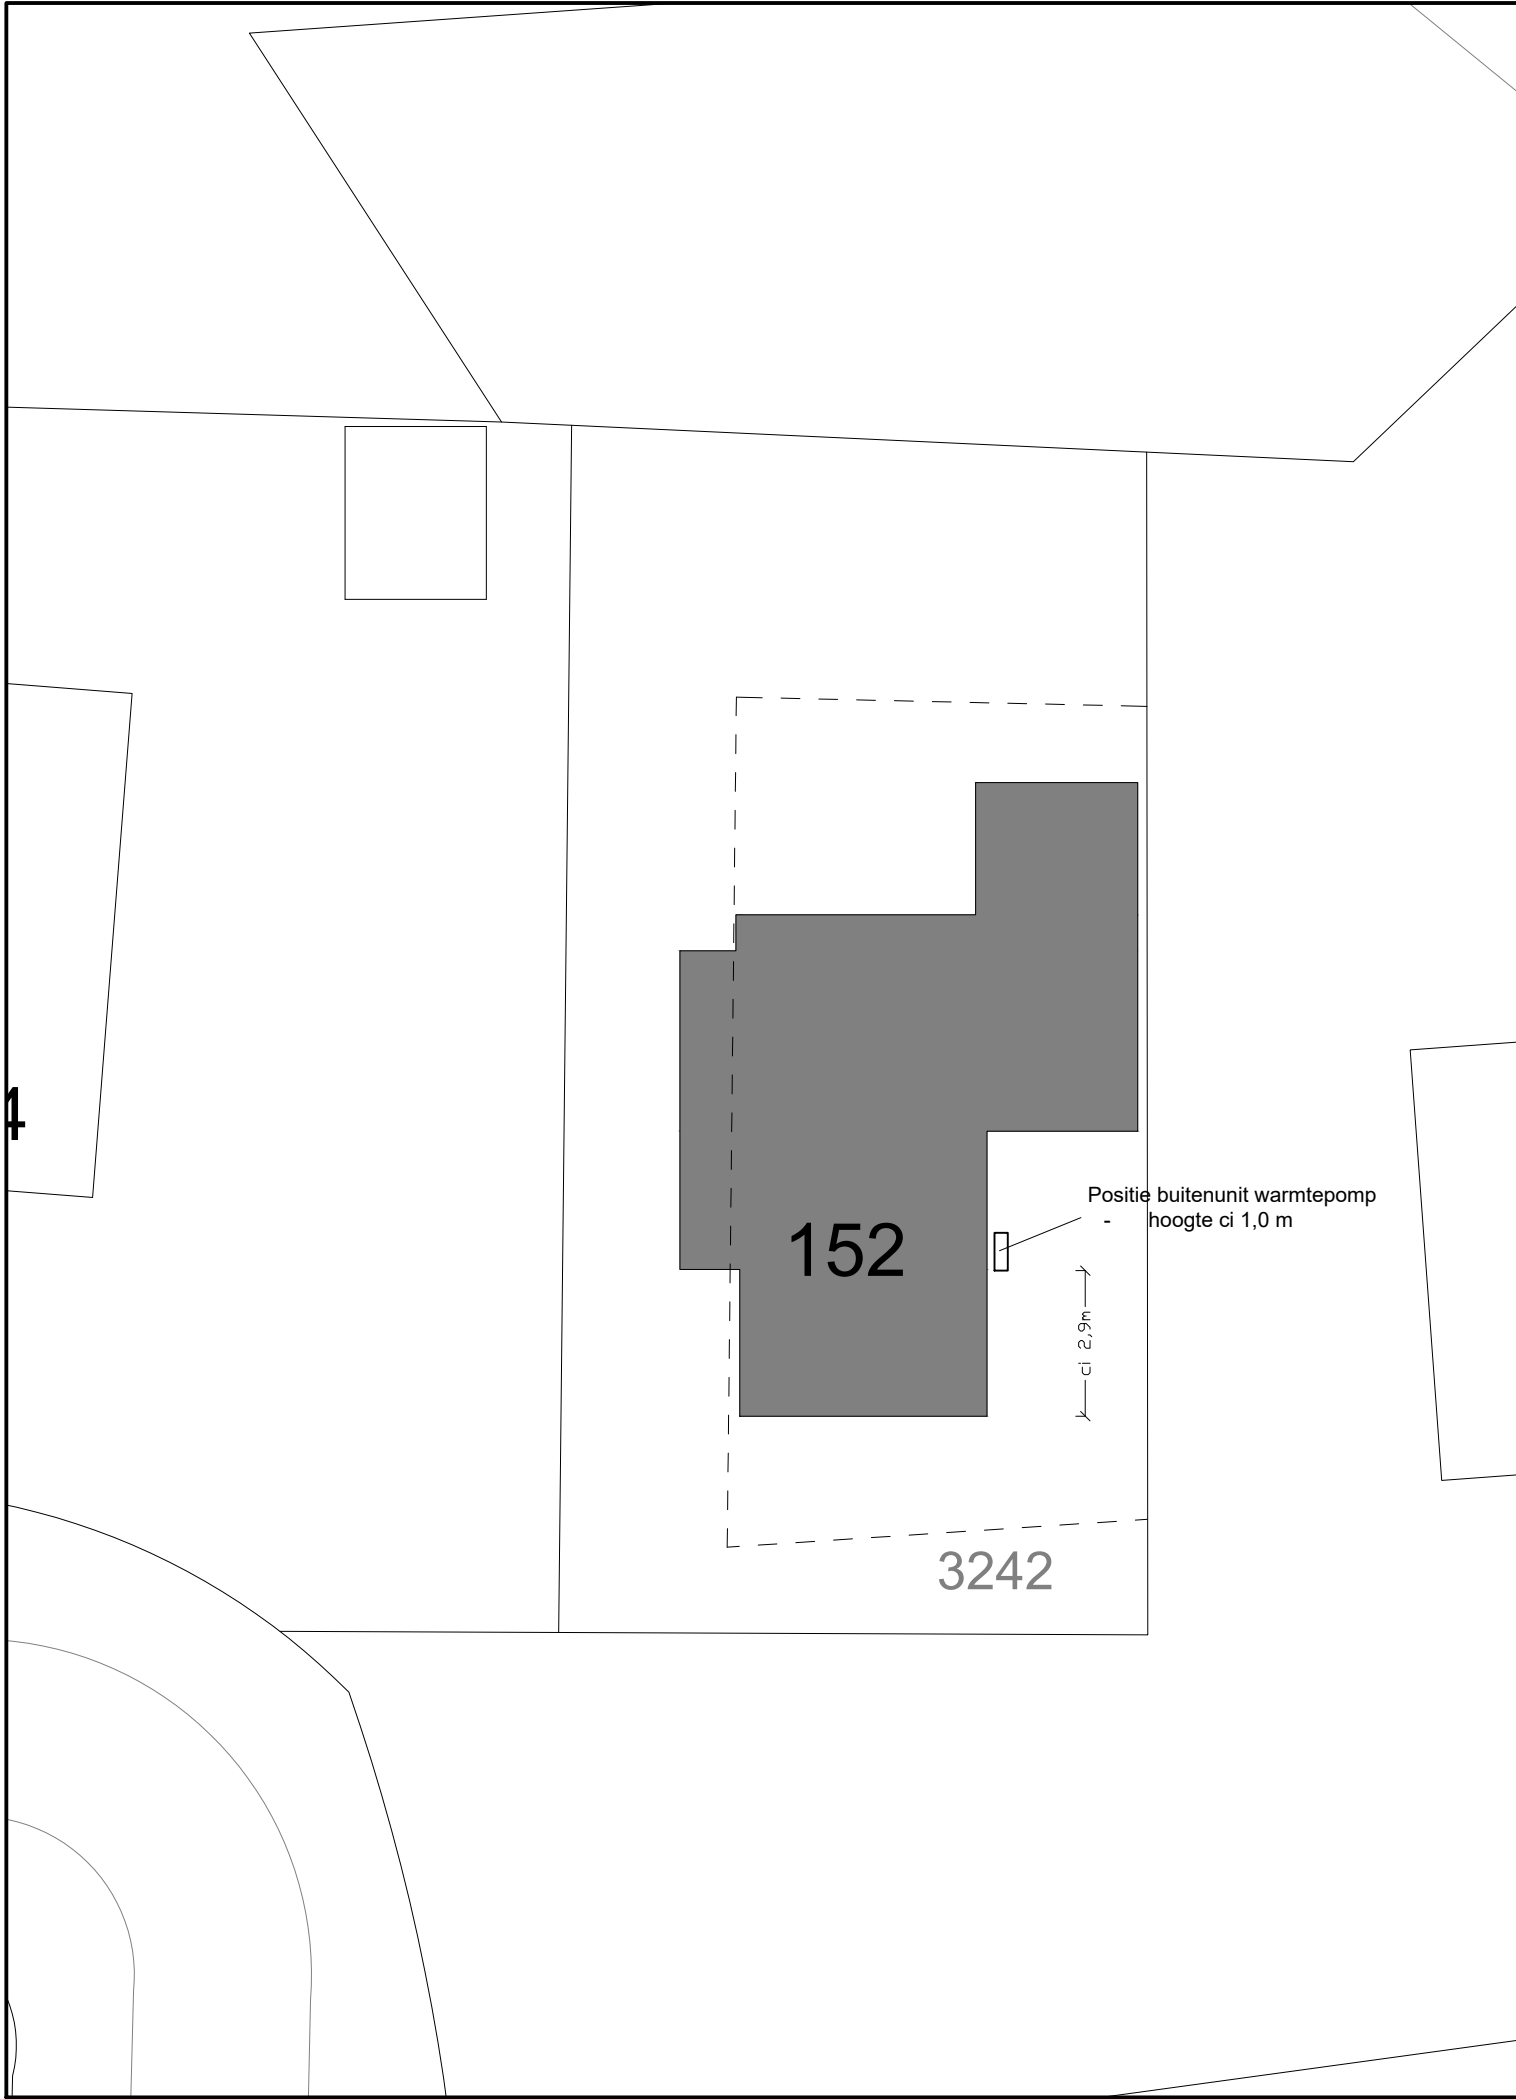

project: 1903 WOONHUIS SCHIER		opdrachtgever: Particulier Opdrachtgever	Wiersema Architecten Wiersema Architecten Eerste Weteringsplantsoen 2 1017 SJ AMSTERDAM tel +31 641255022 info@wiersema-architecten.nl
formaat: A3	schaal: 1:200	tekeningnummer: .	
getekend: DS	datum: 29-4-2022	wijz: -	
fase: BA		tekeningnaam: Terrein Positie Buitenunit	