



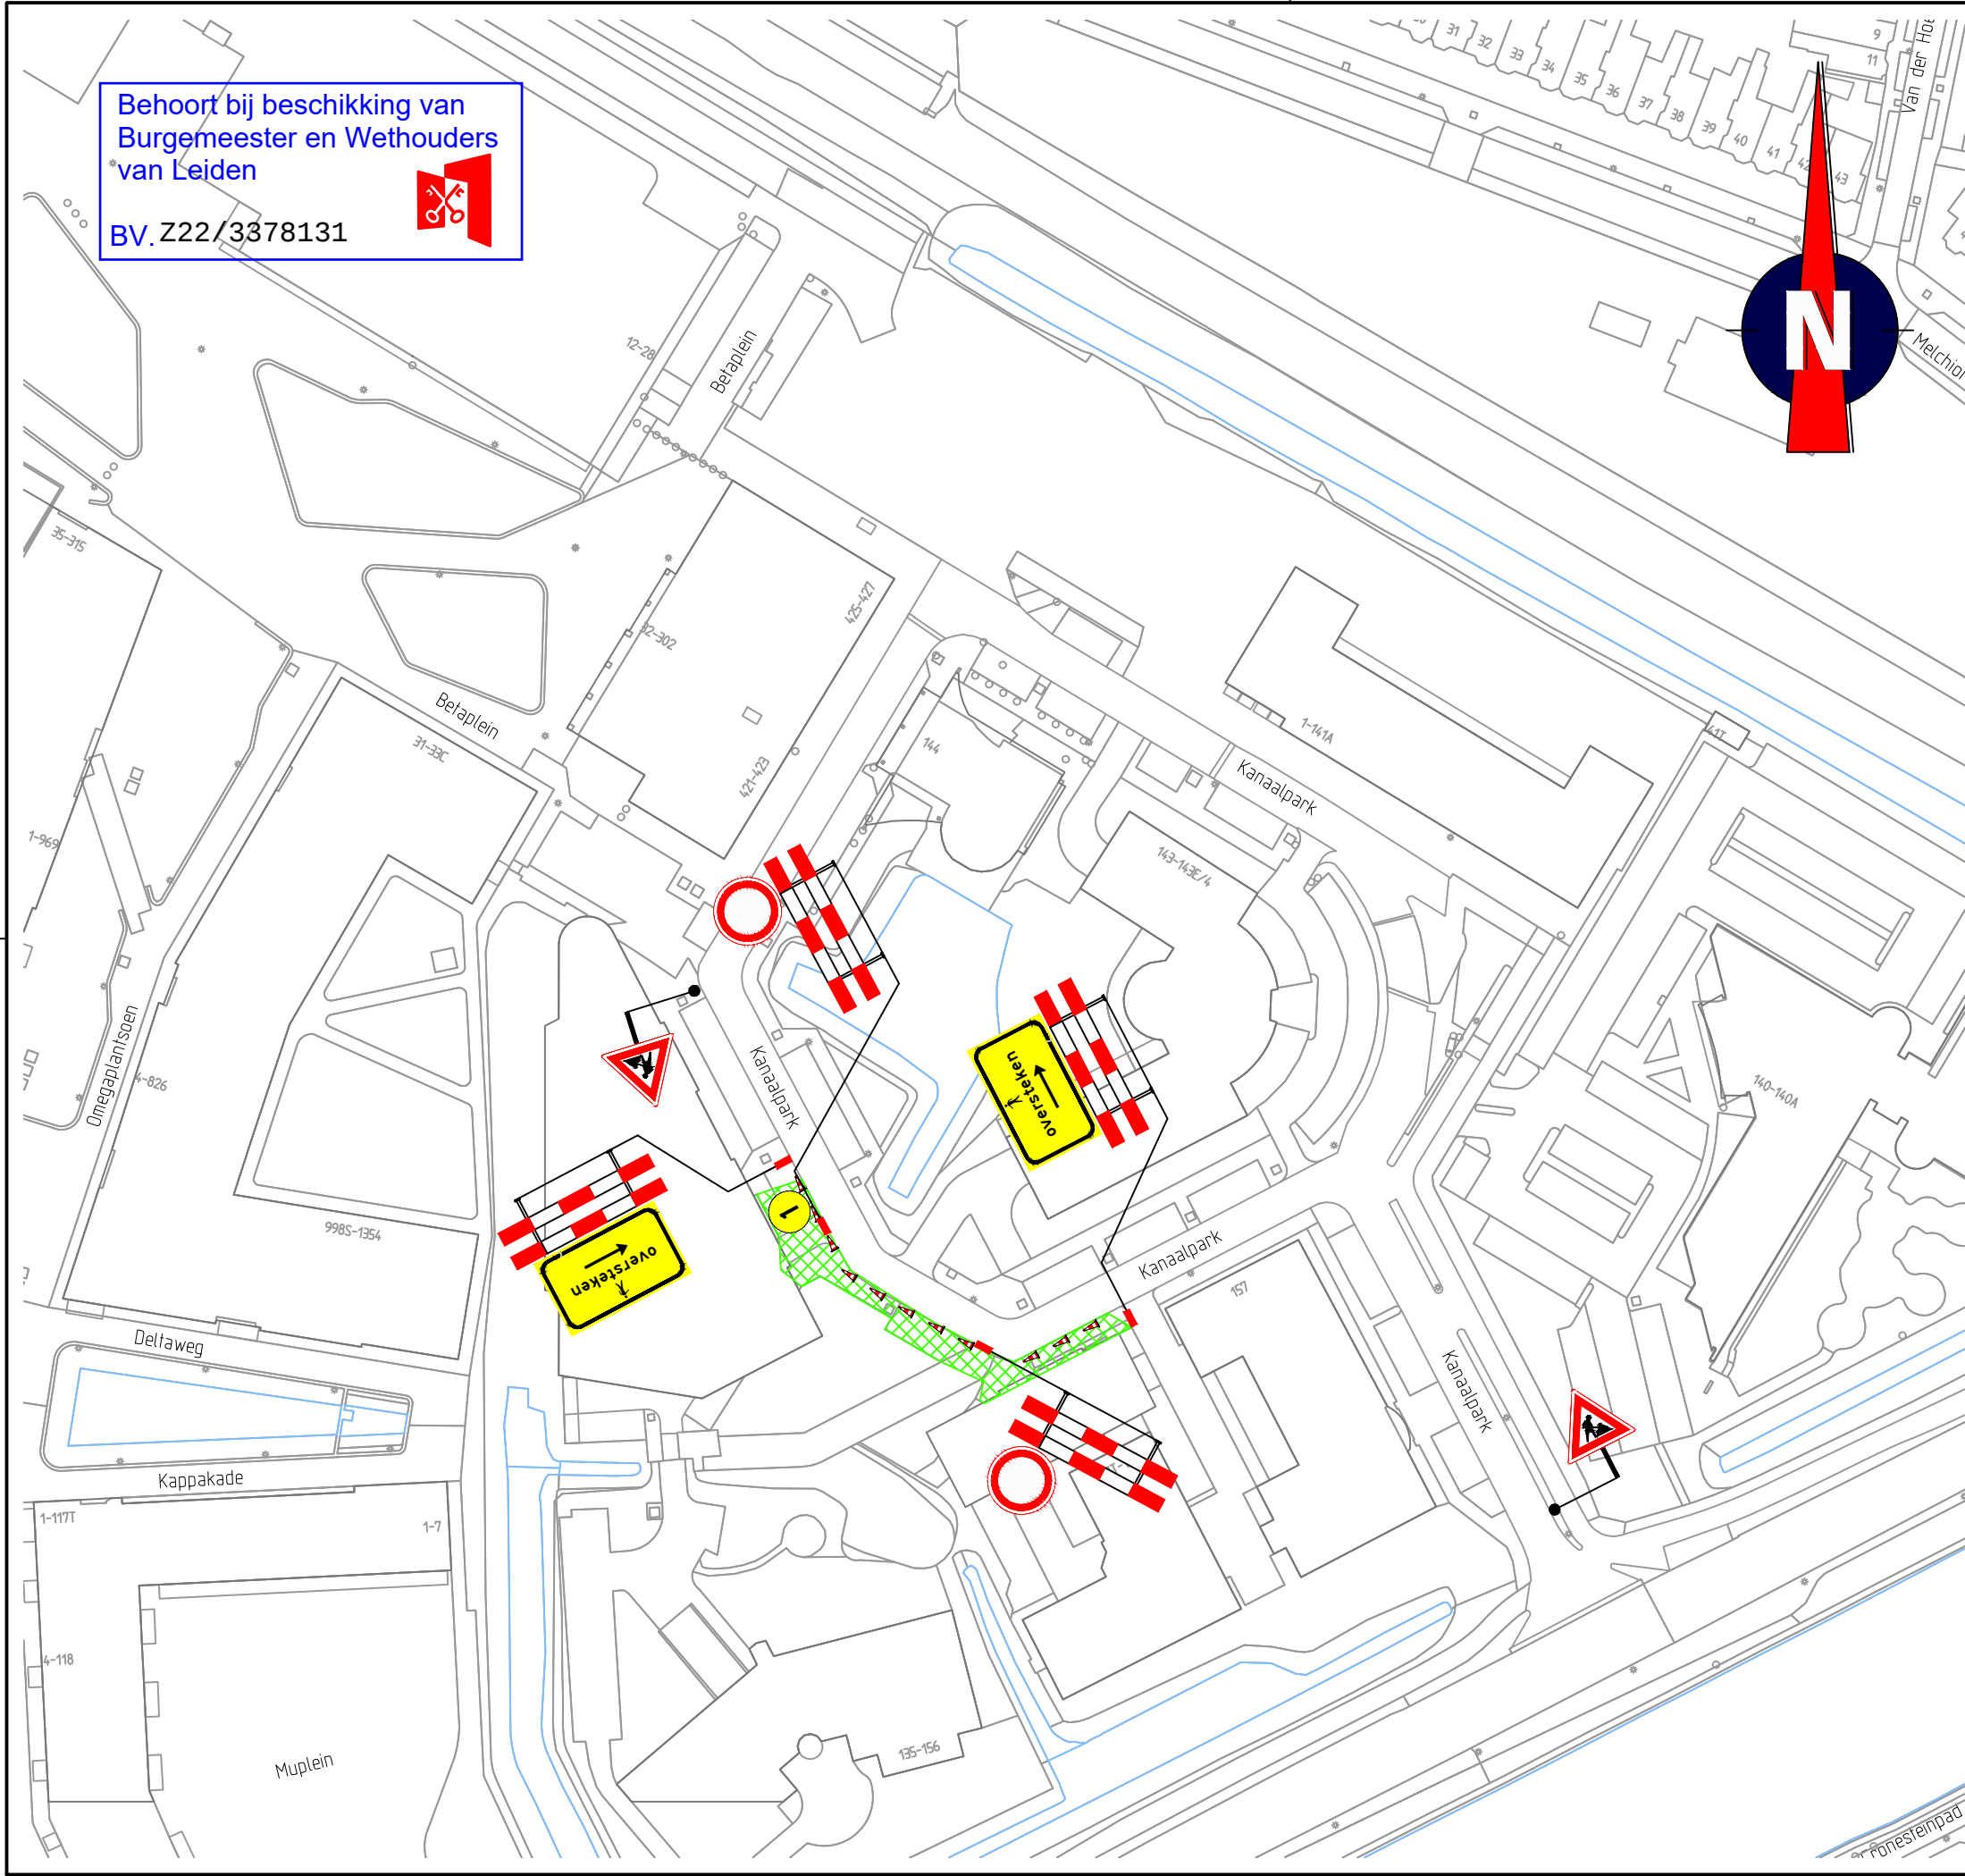

Behoort bij beschikking van
Burgemeester en Wethouders
van Leiden
BV.Z22/3378131

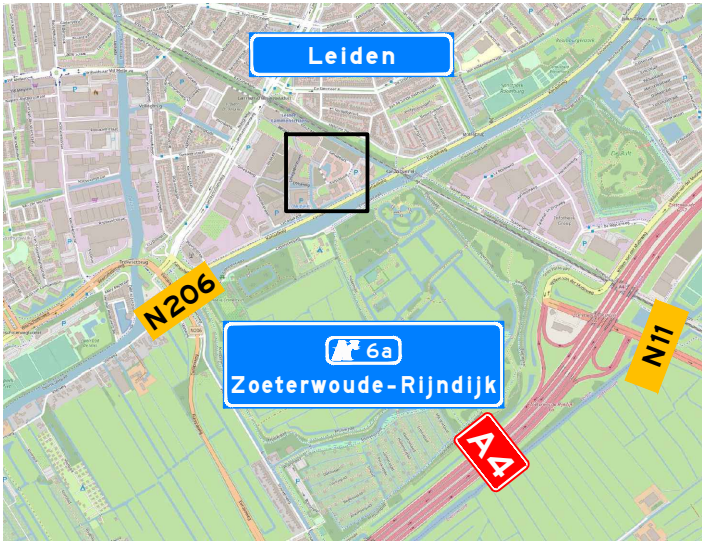

Locatie



Opmerkingen

- afplakken/afkruisen conflicterende bebording
- de locatie van bebording is indicatief, de exacte locatie wordt in het werk bepaald

Verklaring

-  werkruimte
-  voorwaarschijnsbord plaatsen twee weken voor aanvang van de werkzaamheden



Versie: A Omschrijving: Concept
22-09-21 Getekend: RVI Controle: FVE 2e controle: Vrijgegeven:





Menhirweg 12
5342 LS Oss
Postbus 160
5340 AD Oss
Tel: 0412 - 70 02 00
www.tsned.nl



Project: Kanaalpark, Leiden

Onderdeel: Verkeersmaatregelen

Schaal: 1:1.000 Formaat: A3
Tekening nummer: 3514320076-01A01-A Blad 1 van 4

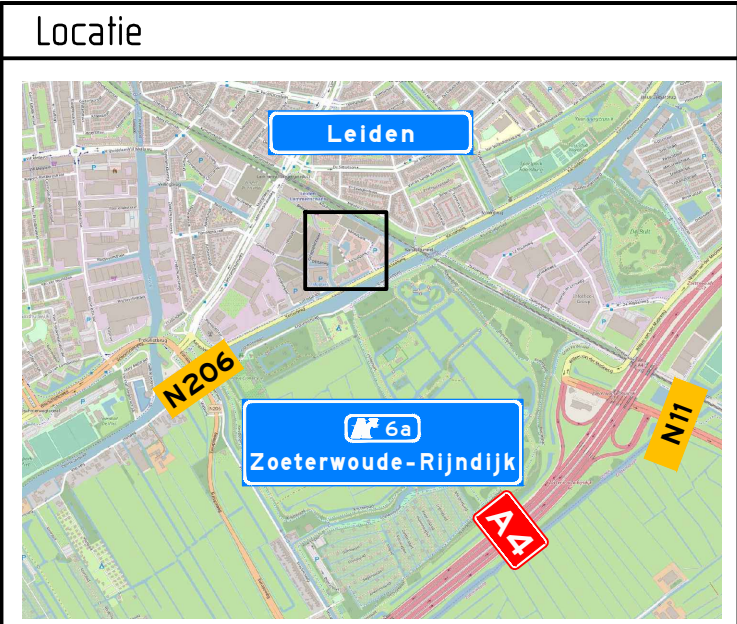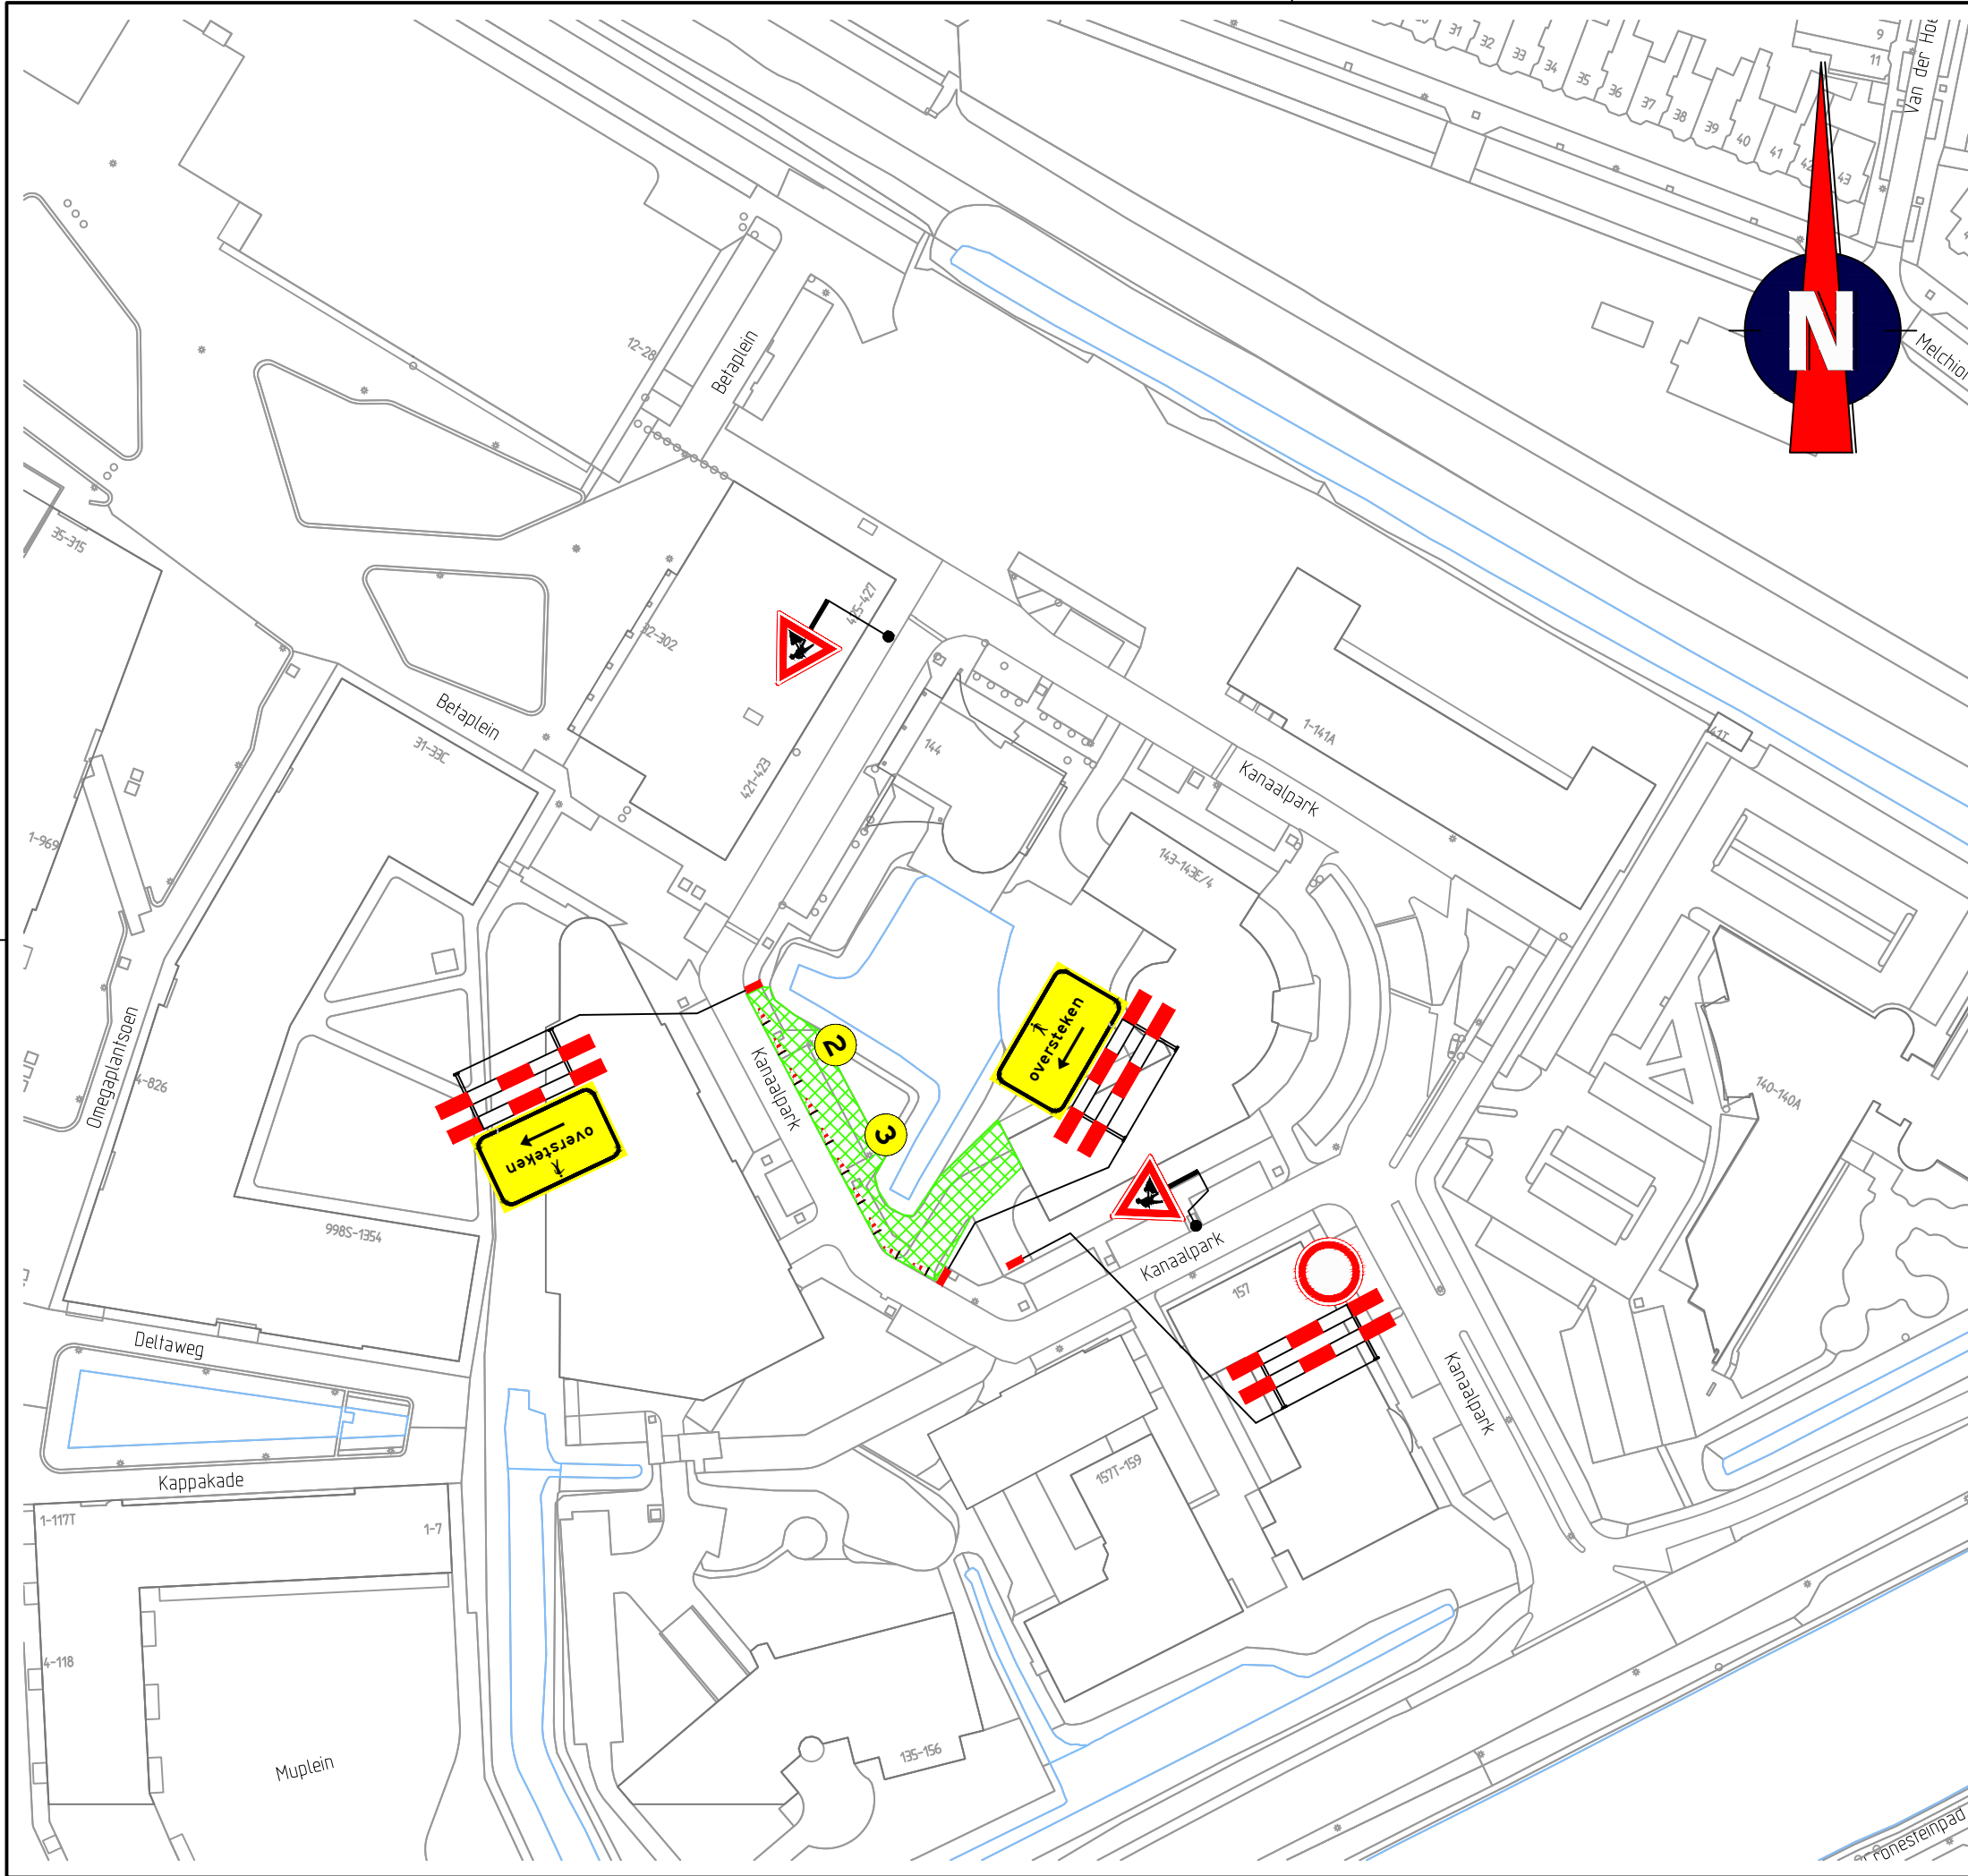

- ### Opmerkingen
- afplakken/afkruisen conflicterende bebording
 - de locatie van bebording is indicatief, de exacte locatie wordt in het werk bepaald

Verklaring

 werkruimte

 voorwaarschijbingsbord plaatsen twee weken voor aanvang van de werkzaamheden


2


3



Versie: A Omschrijving: Concept

22-09-21 Getekend: RVI Controle: FVE 2e controle: Vrijgegeven:



Menhirweg 12
5342 LS Oss
Postbus 160
5340 AD Oss
Tel: 0412 - 70 02 00
www.tsnet.nl





Project: Kanaalpark, Leiden

Onderdeel: Verkeersmaatregelen

Schaal: 1:1.000 Formaat: A3

Tekening nummer: 3514320076-01A01-A Blad 2 van 4

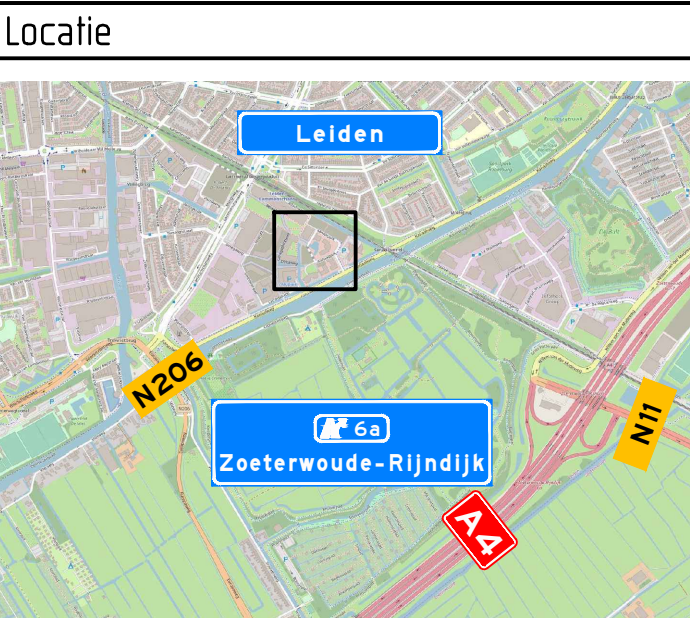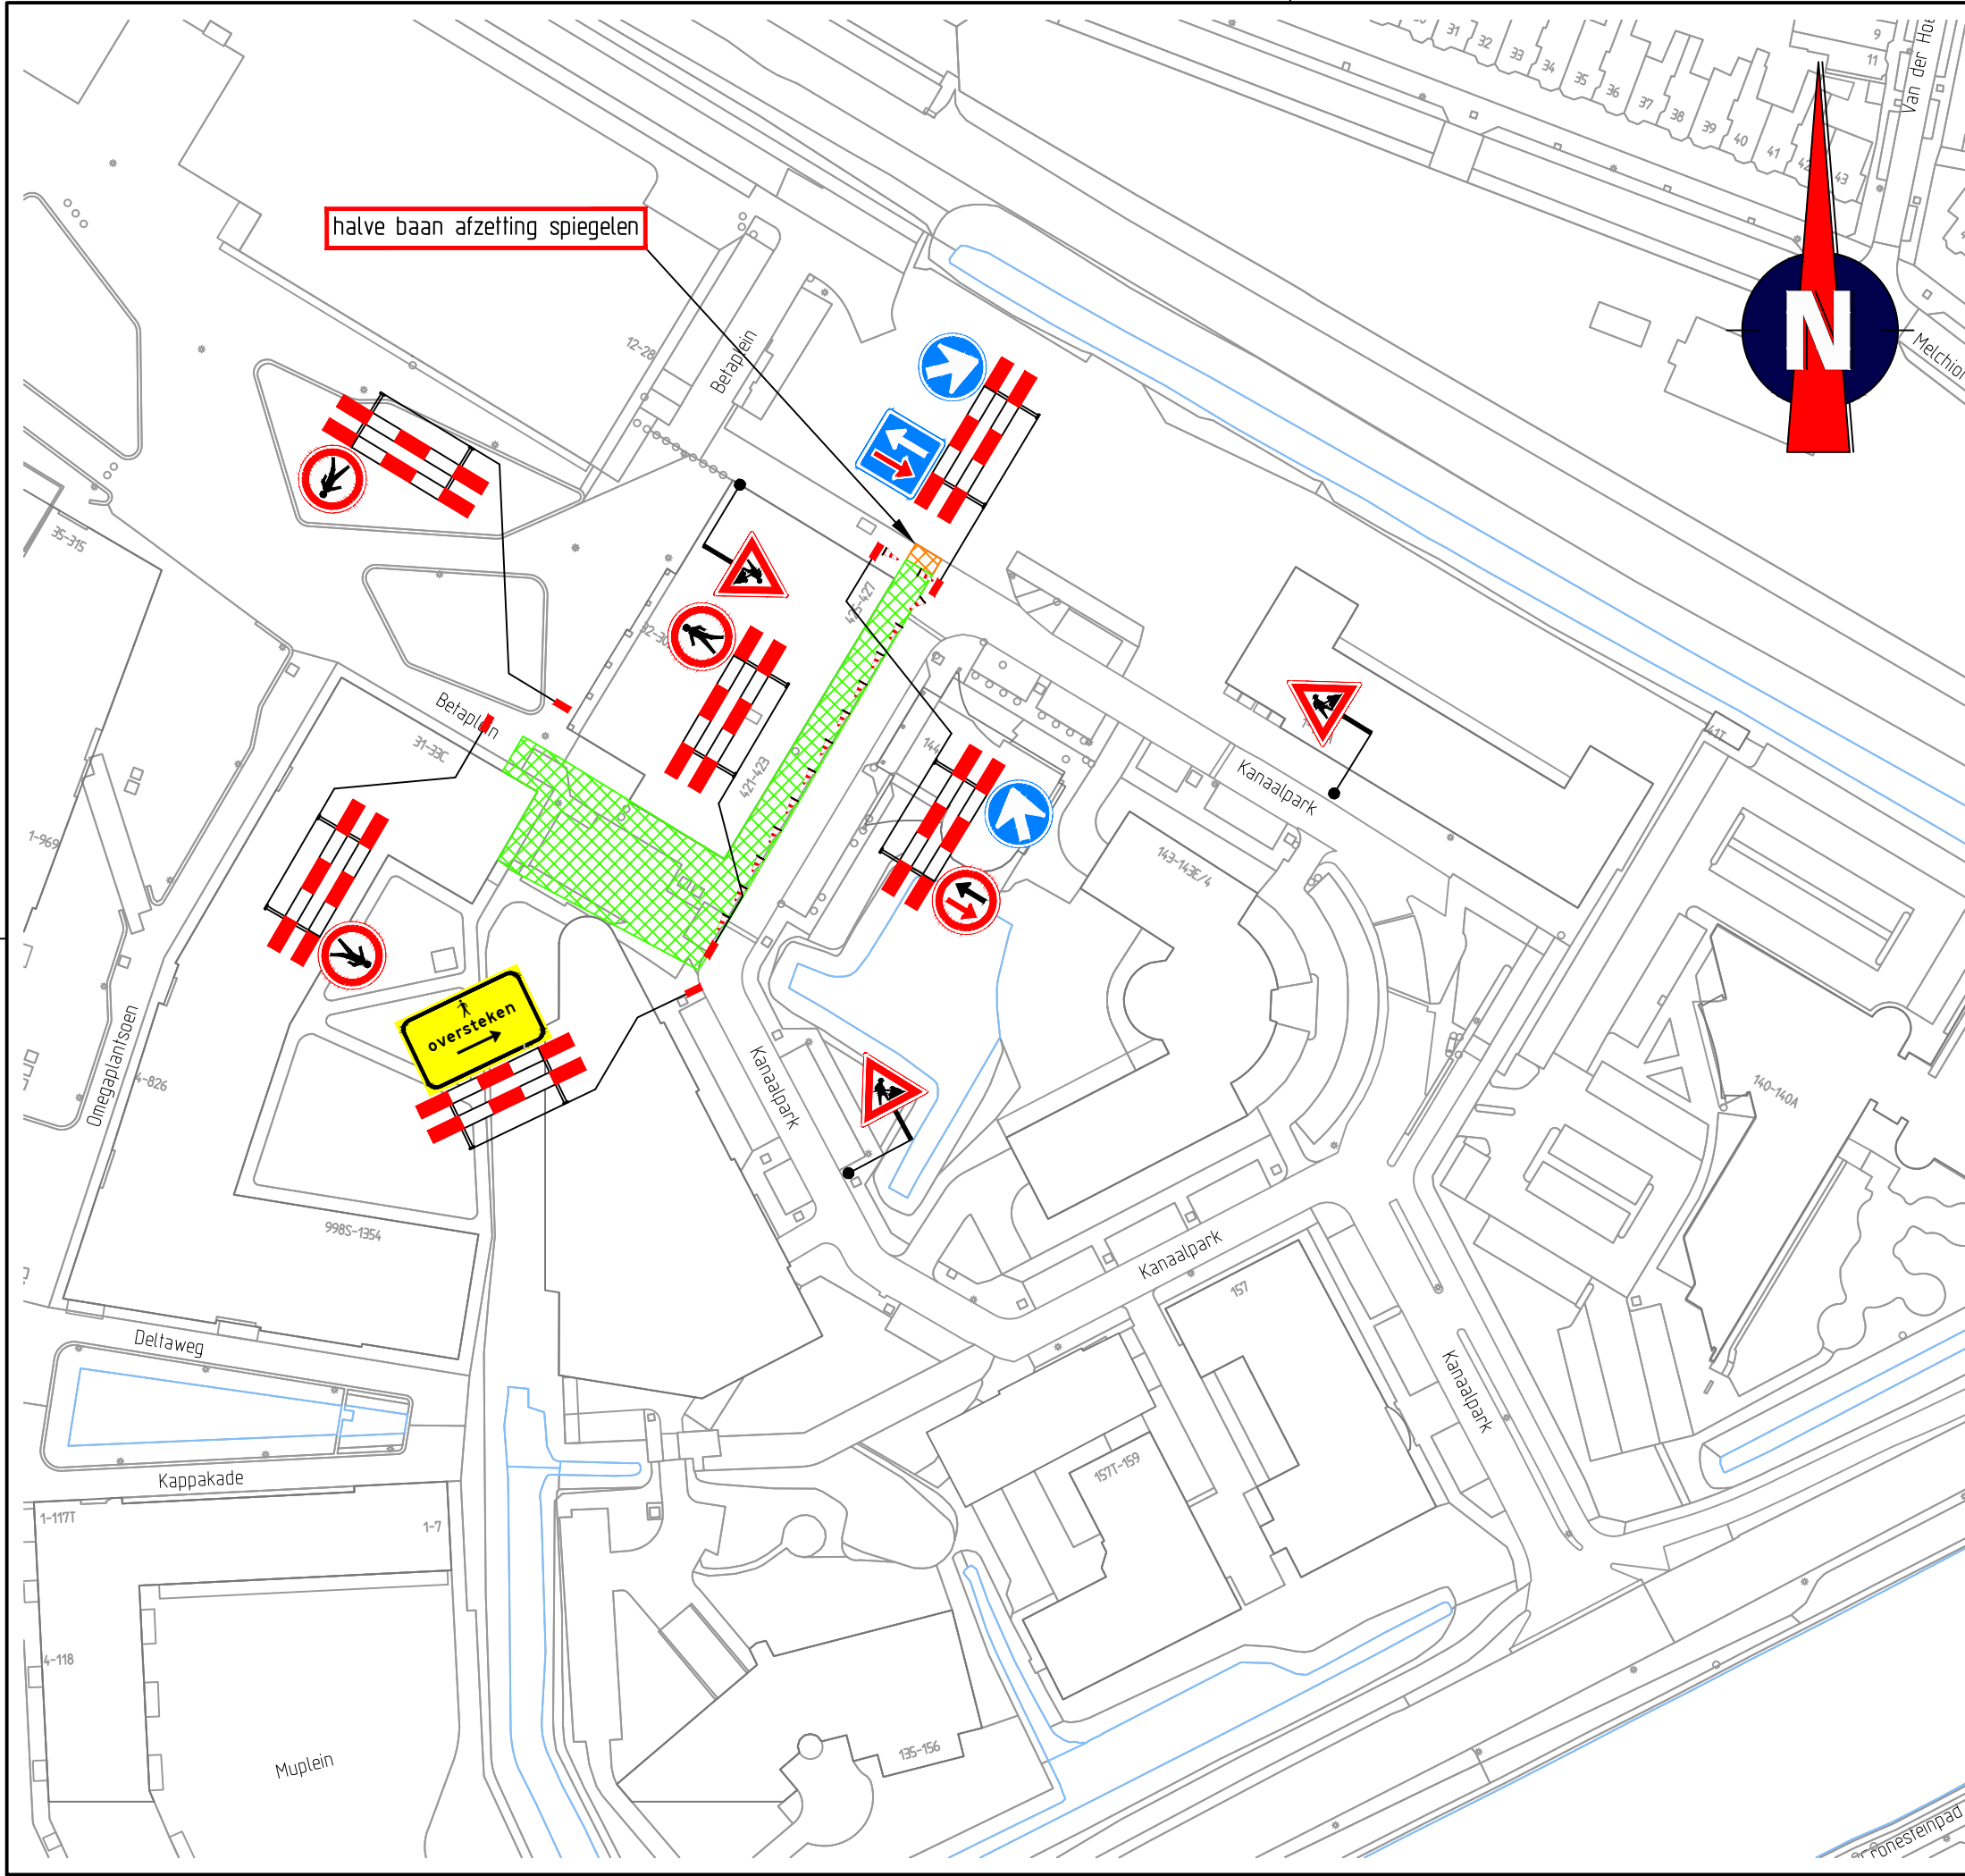


- Opmerkingen
- afplakken/afkruisen conflicterende bebording
 - de locatie van bebording is indicatief, de exacte locatie wordt in het werk bepaald

- Verklaring
- werkruimte
 - werkruimte, na spiegelen halve baan afzetting




Versie: A Omschrijving: Concept
22-09-21 Getekend: RVI Controle: FVE 2e controle: Vrijgegeven:

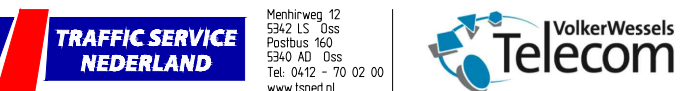

Project: Kanaalpark, Leiden

Onderdeel: Verkeersmaatregelen

Schaal: 1:1.000 Formaat: A3
Tekening nummer: 3514320076-01A01-A Blad 3 van 4

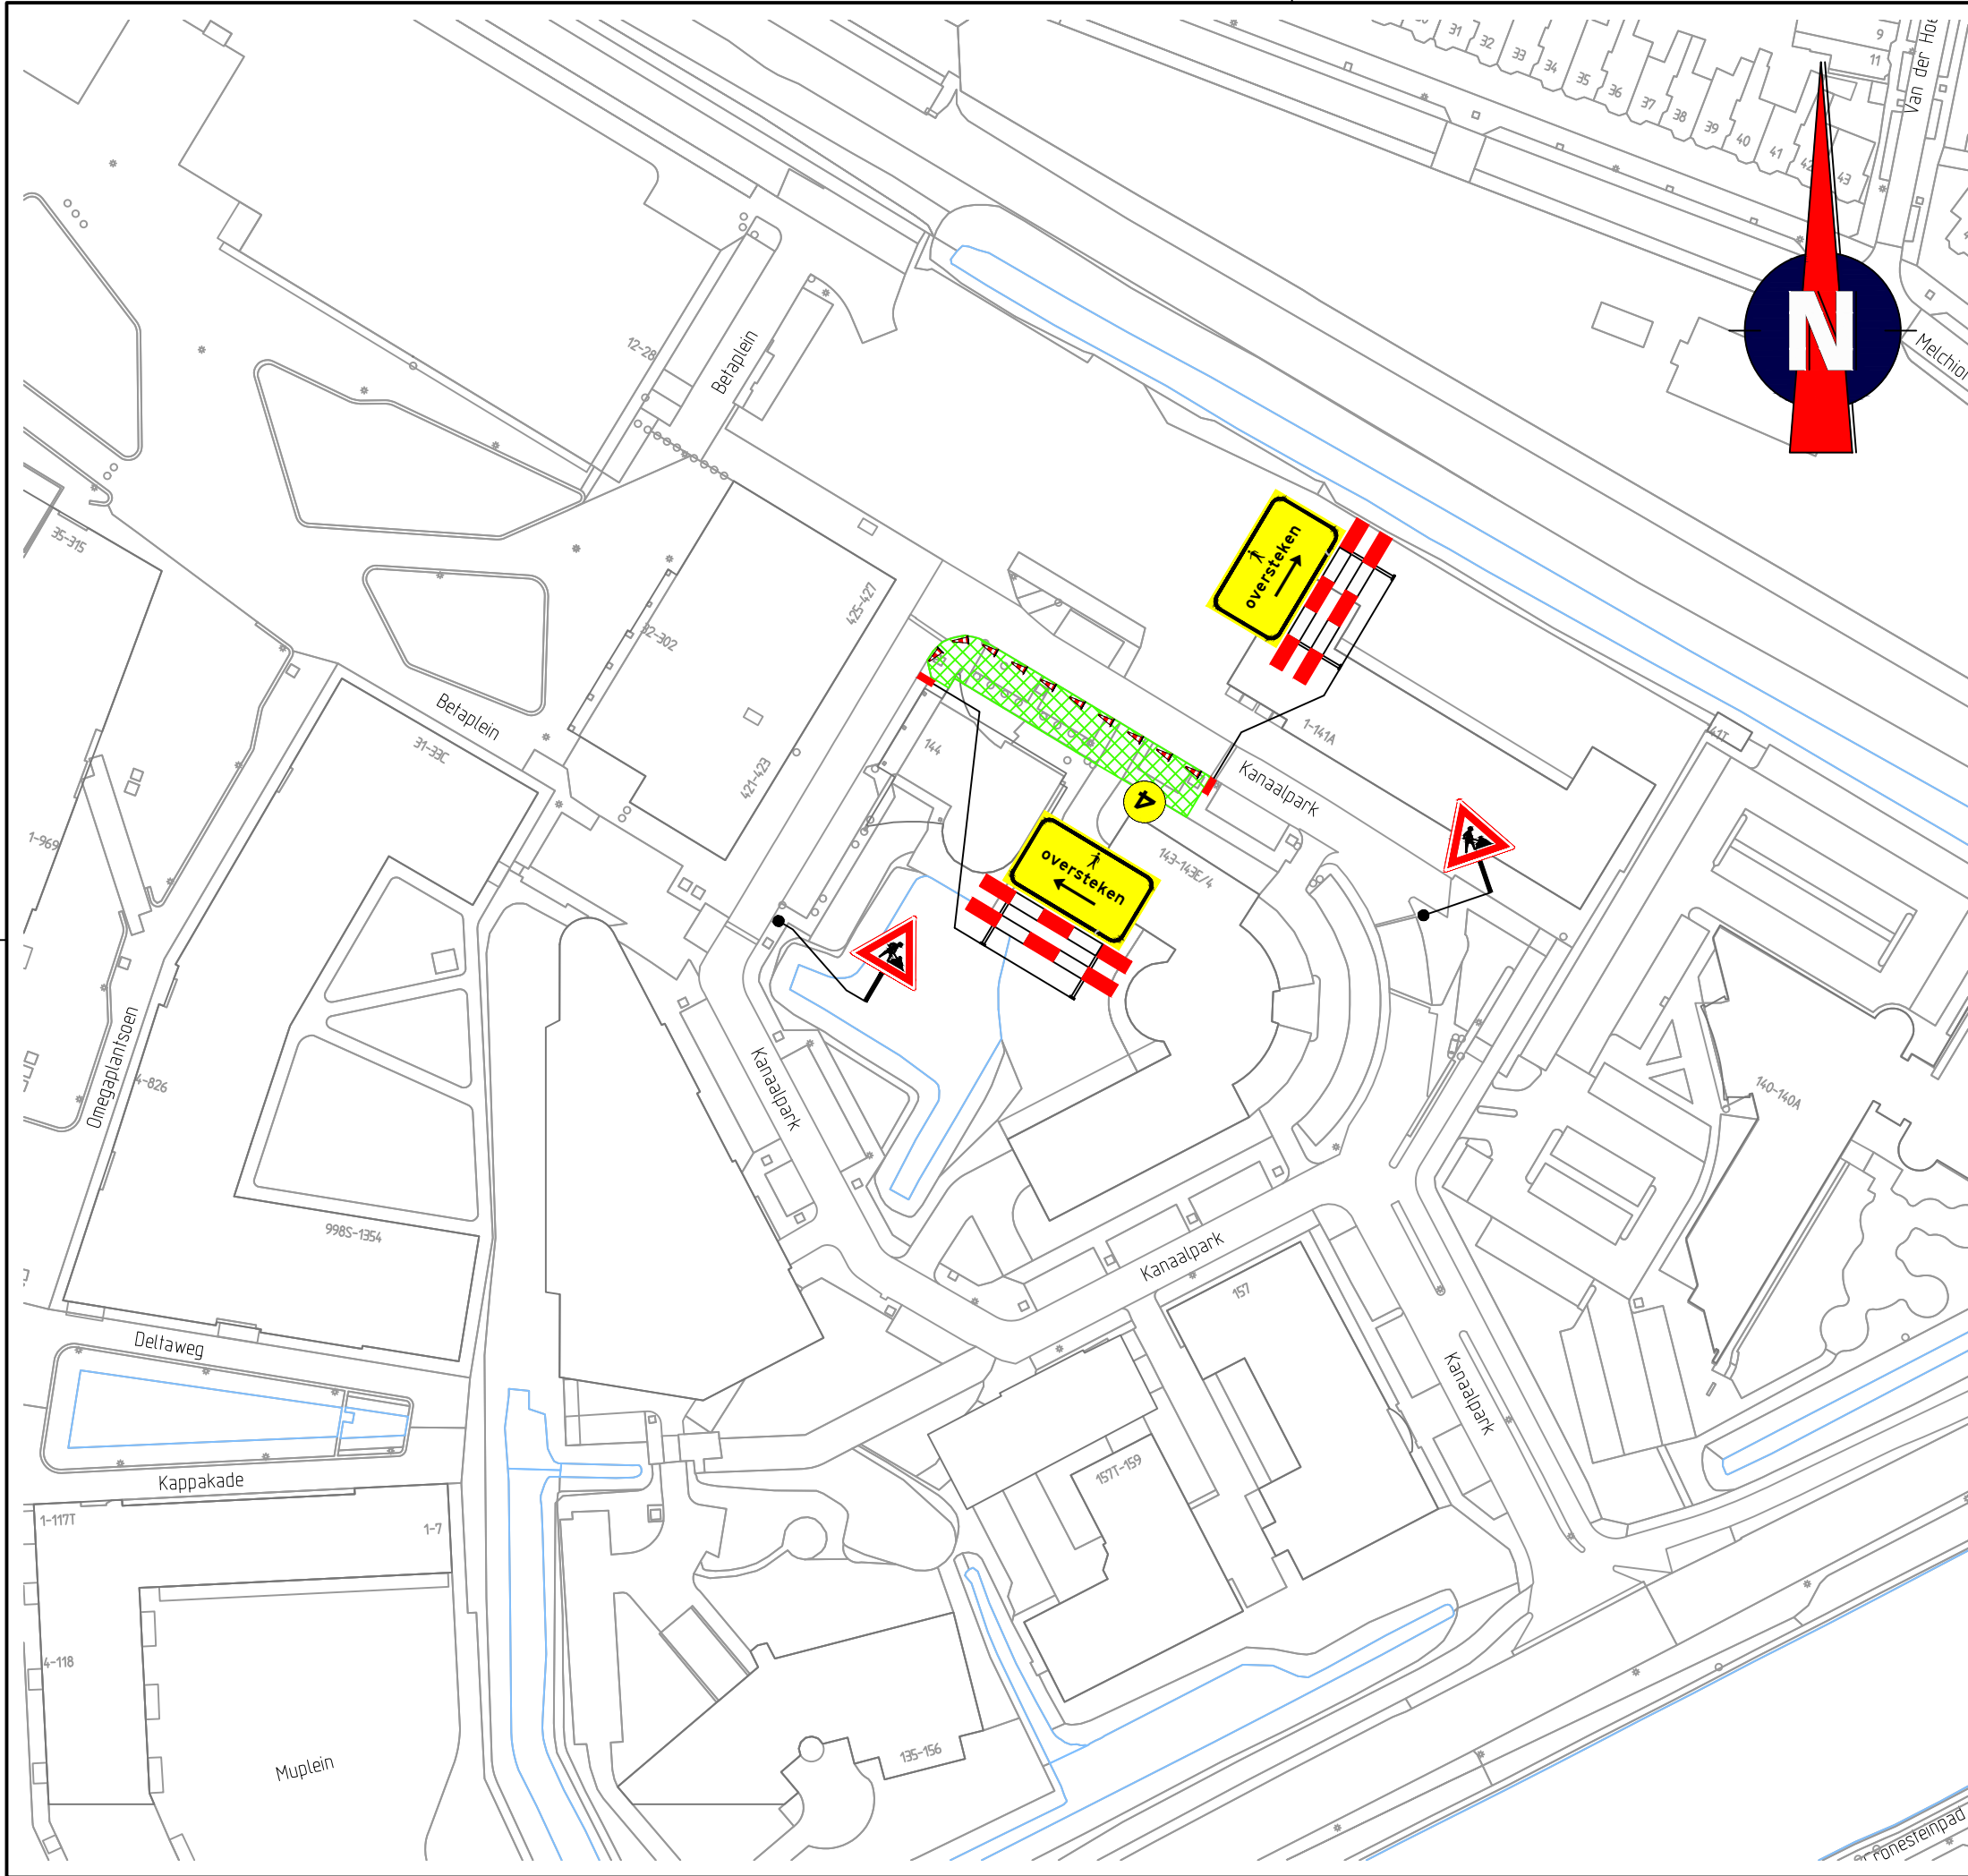

Locatie

Opmerkingen

- afplakken/afkruisen conflicterende bebording
- de locatie van bebording is indicatief, de exacte locatie wordt in het werk bepaald

Verklaring

werkruimte

voorwaankondigingsbord plaatsen twee weken voor aanvang van de werkzaamheden

NOK
Nederlands Certificatie Kantoor
BRL9101
TUDELRIKE VERKEERSMAATREGELEN

Versie: **A** Omschrijving: **Concept**

22-09-21 Getekend: **RVI** Controle: **FVE** 2e controle: Vrijgegeven:

TRAFFIC SERVICE NEDERLAND

Menhirweg 12
5342 LS Oss
Postbus 160
5340 AD Oss
Tel: 0412 - 70 02 00
www.itsned.nl

VolkerWessels Telecom

Project: **Kanaalpark, Leiden**

Onderdeel: **Verkeersmaatregelen**

Schaal: **1:1.000** Formaat: **A3**

Tekening nummer: **3514320076-01A01-A** Blad **4** van **4**

© 2022 Traffic Service Nederland B.V.
Alle rechten voorbehouden. Openbaar (www.trafficmap.nl)
License: Creative Commons BY-SA 2.0 (www.creativecommons.org)