



Behoort bij beschikking van
Burgemeester en Wethouders
van Leiden

BV.Z22/3378131

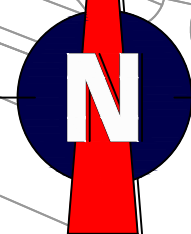

Locatie

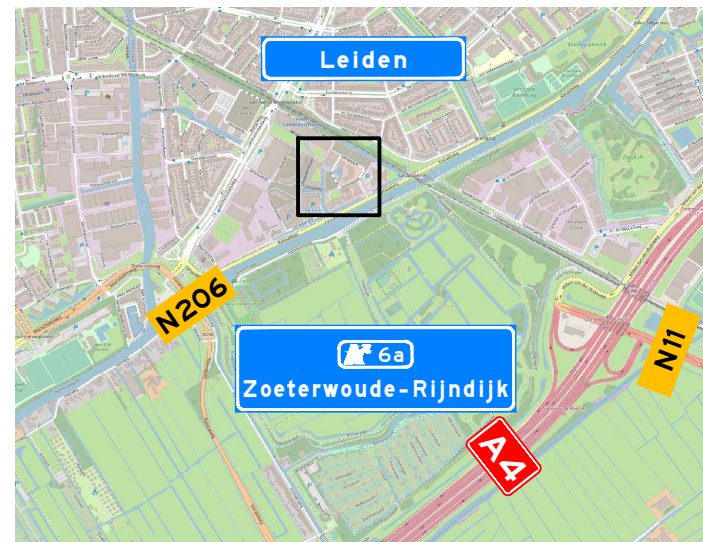

Opmerkingen

- afplakken/afkruisen conflicterende bebording
- de locatie van bebording is indicatief, de exacte locatie wordt in het werk bepaald

Verklaring

-  werkruimte
-  voorwaarschijbingsbord plaatsen twee weken voor aanvang van de werkzaamheden



Versie: B Omschrijving: Ter goedkeuring

01-06-22 Getekend: JDI Controle: ADU 2e controle: Vrijgegeven:

Versie: A Omschrijving: Concept

22-09-21 Getekend: RVI Controle: FVE 2e controle: Vrijgegeven:



Menhirweg 12
5342 LS Oss
Postbus 160
5340 AD Oss
Tel: 0412 - 70 02 00
www.itsned.nl




Project: Kanaalpark, Leiden

Onderdeel: Verkeersmaatregelen

Schaal: 1:1.000 Formaat: A3

Tekening nummer: 3514320076-01A01-B Blad 1 van 5

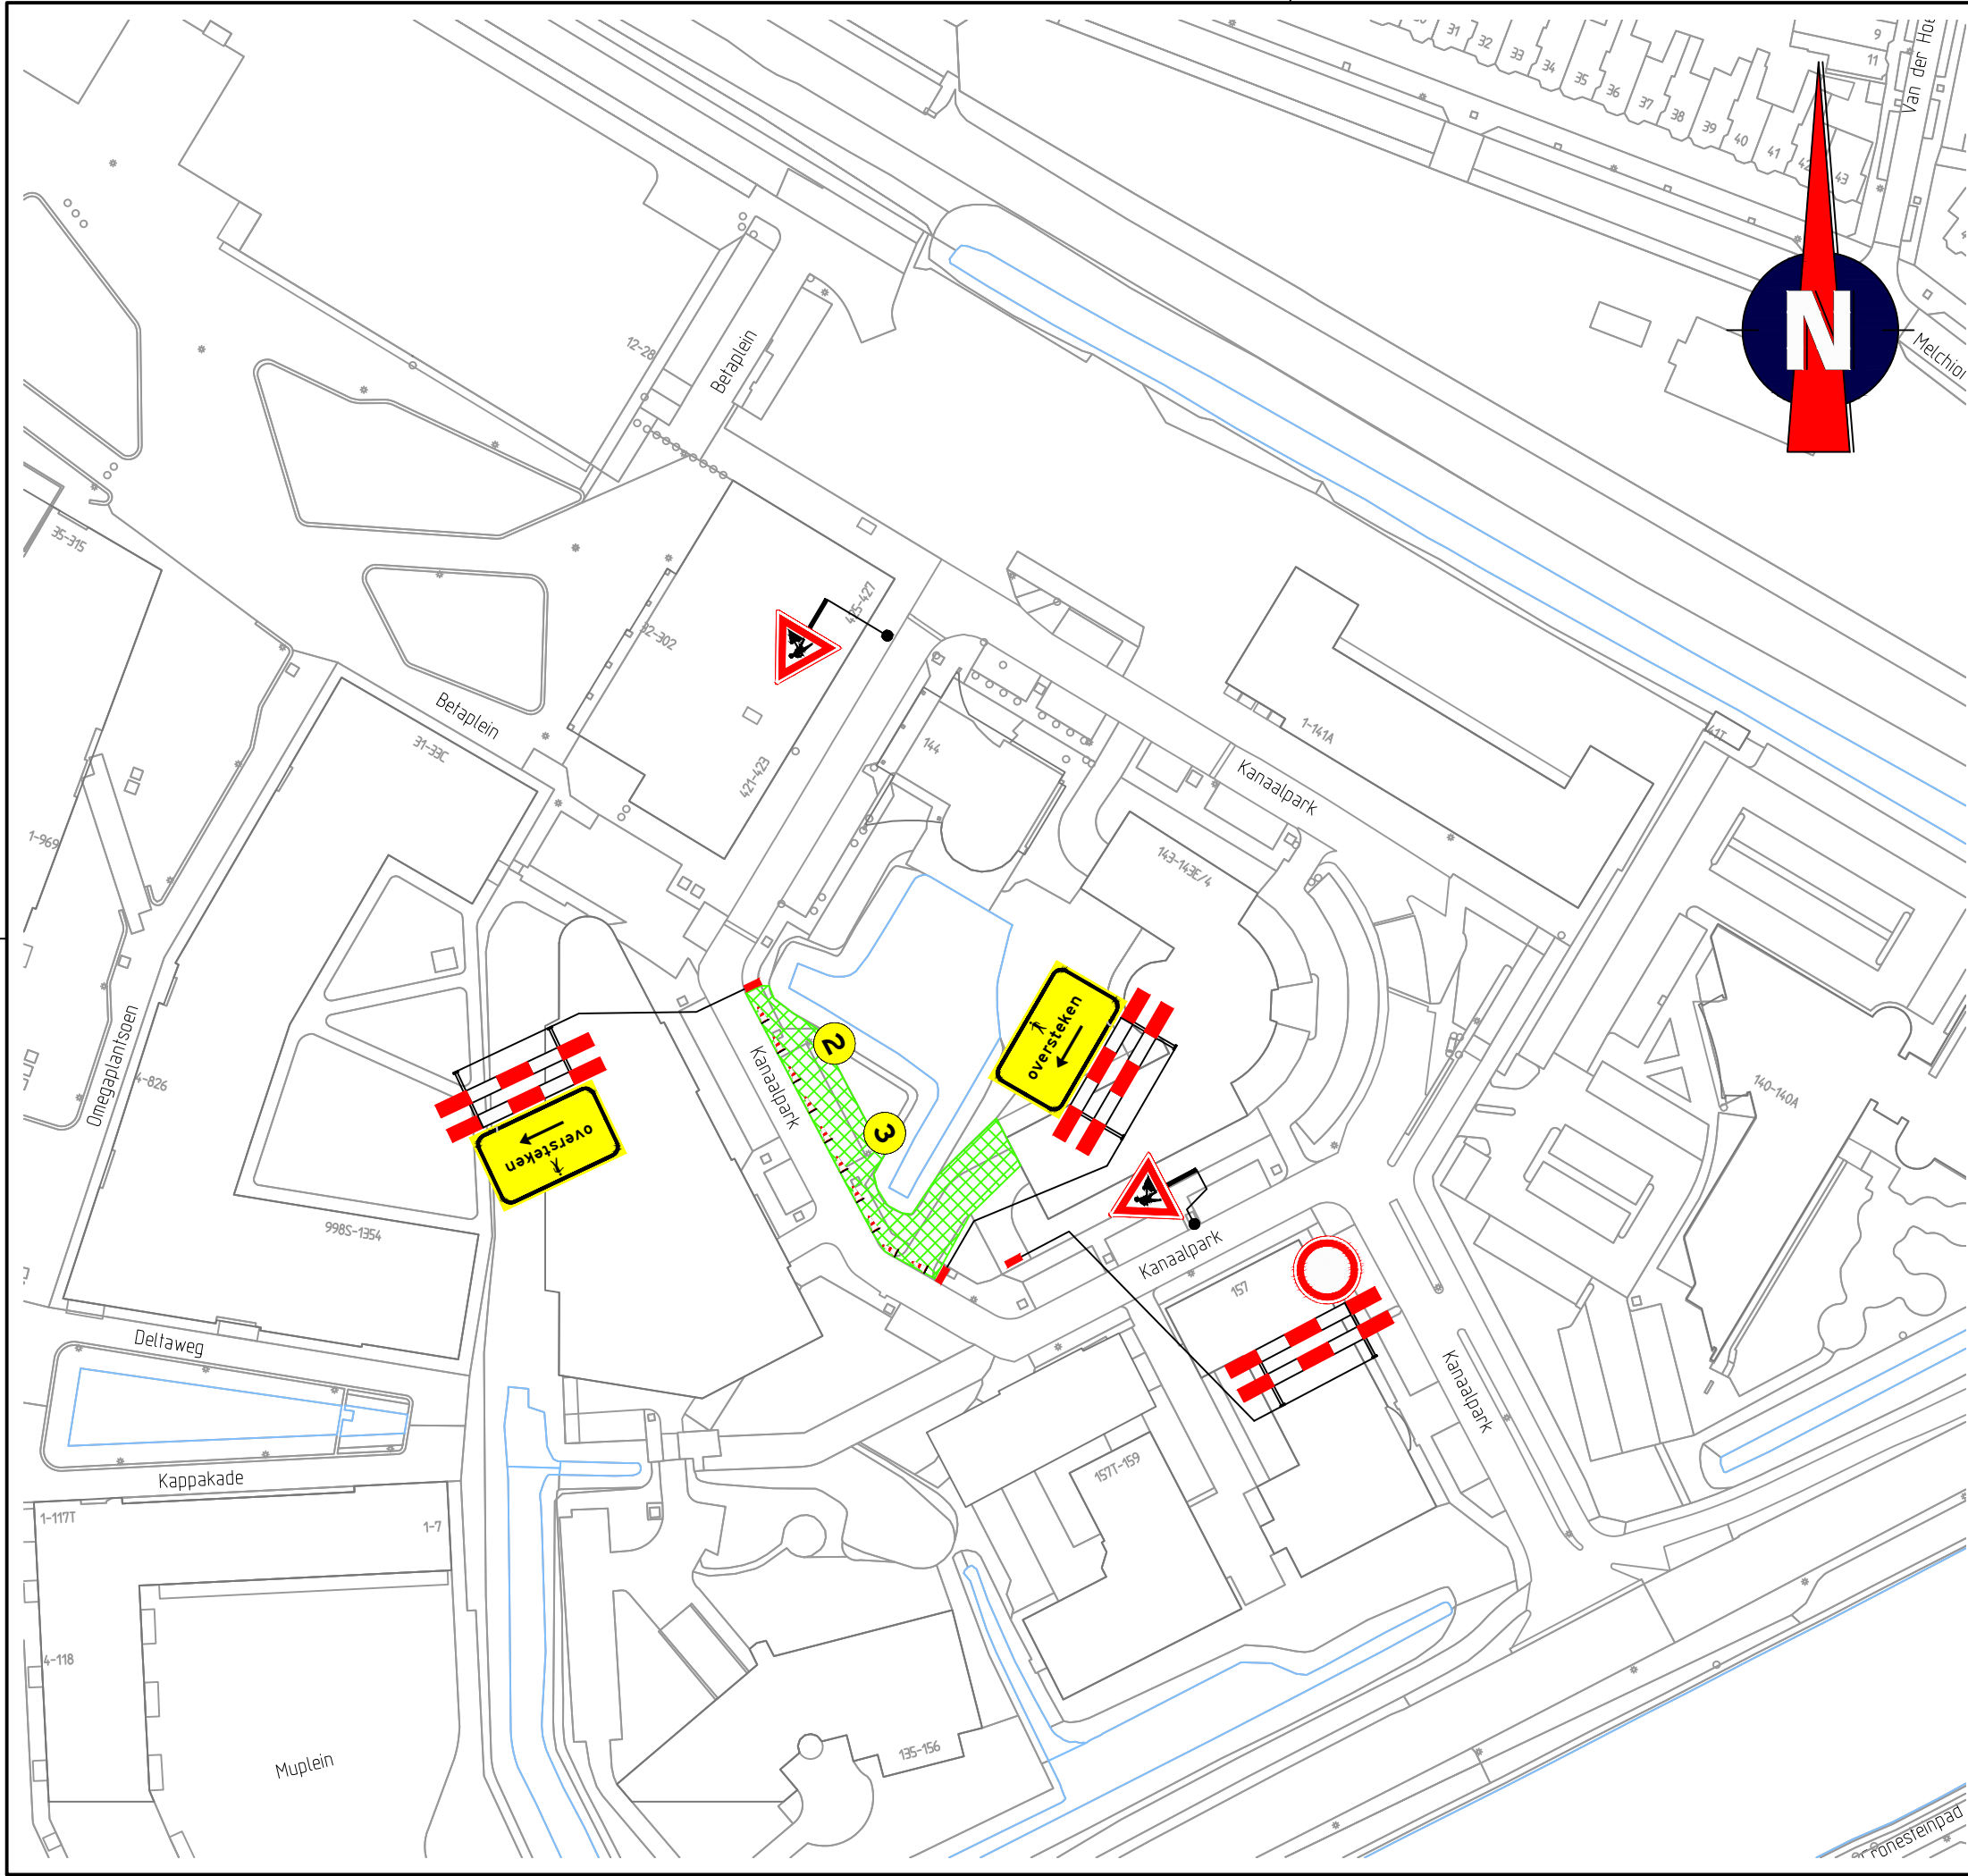

Locatie

Opmerkingen

- afplakken/afkruisen conflicterende bebording
- de locatie van bebording is indicatief, de exacte locatie wordt in het werk bepaald

Verklaring

werkruimte

vooraankondigingsbord plaatsen twee weken voor aanvang van de werkzaamheden

Versie: B	Omschrijving: Ter goedkeuring			
01-06-22	Getekend: JDI	Controle: ADU	2e controle:	Vrijgegeven:
Versie: A	Omschrijving: Concept			
22-09-21	Getekend: RVI	Controle: FVE	2e controle:	Vrijgegeven:

Menhirweg 12
5342 LS Oss
Postbus 160
5340 AD Oss
Tel: 0412 - 70 02 00
www.tsmed.nl



Project: Kanaalpark, Leiden

Onderdeel: Verkeersmaatregelen

Schaal: 1:1.000 Formaat: A3

Tekening nummer: 3514320076-01A01-B Blad 2 van 5

© 2022 Traffic Service Nederland BV
Alle rechten voorbehouden. (www.trafficmap.nl)
Licentie: Creative Commons BY-SA 2.0 (www.trafficmap.nl)

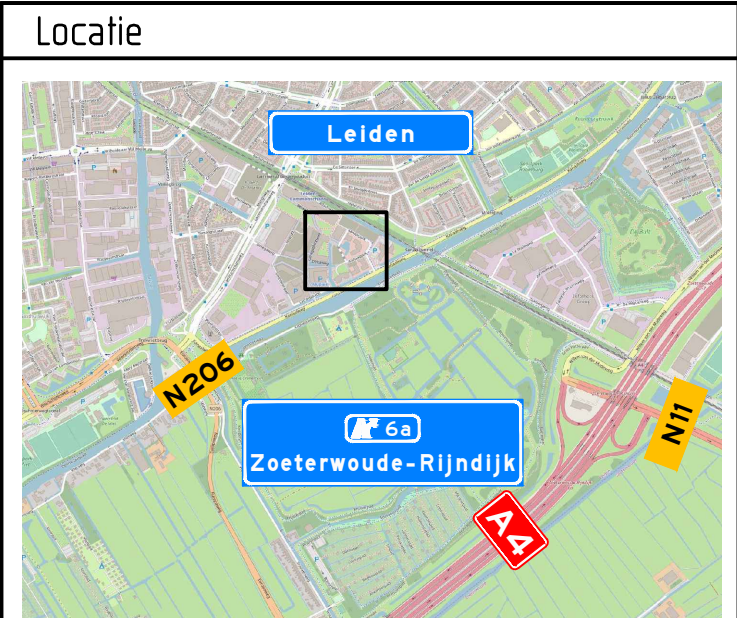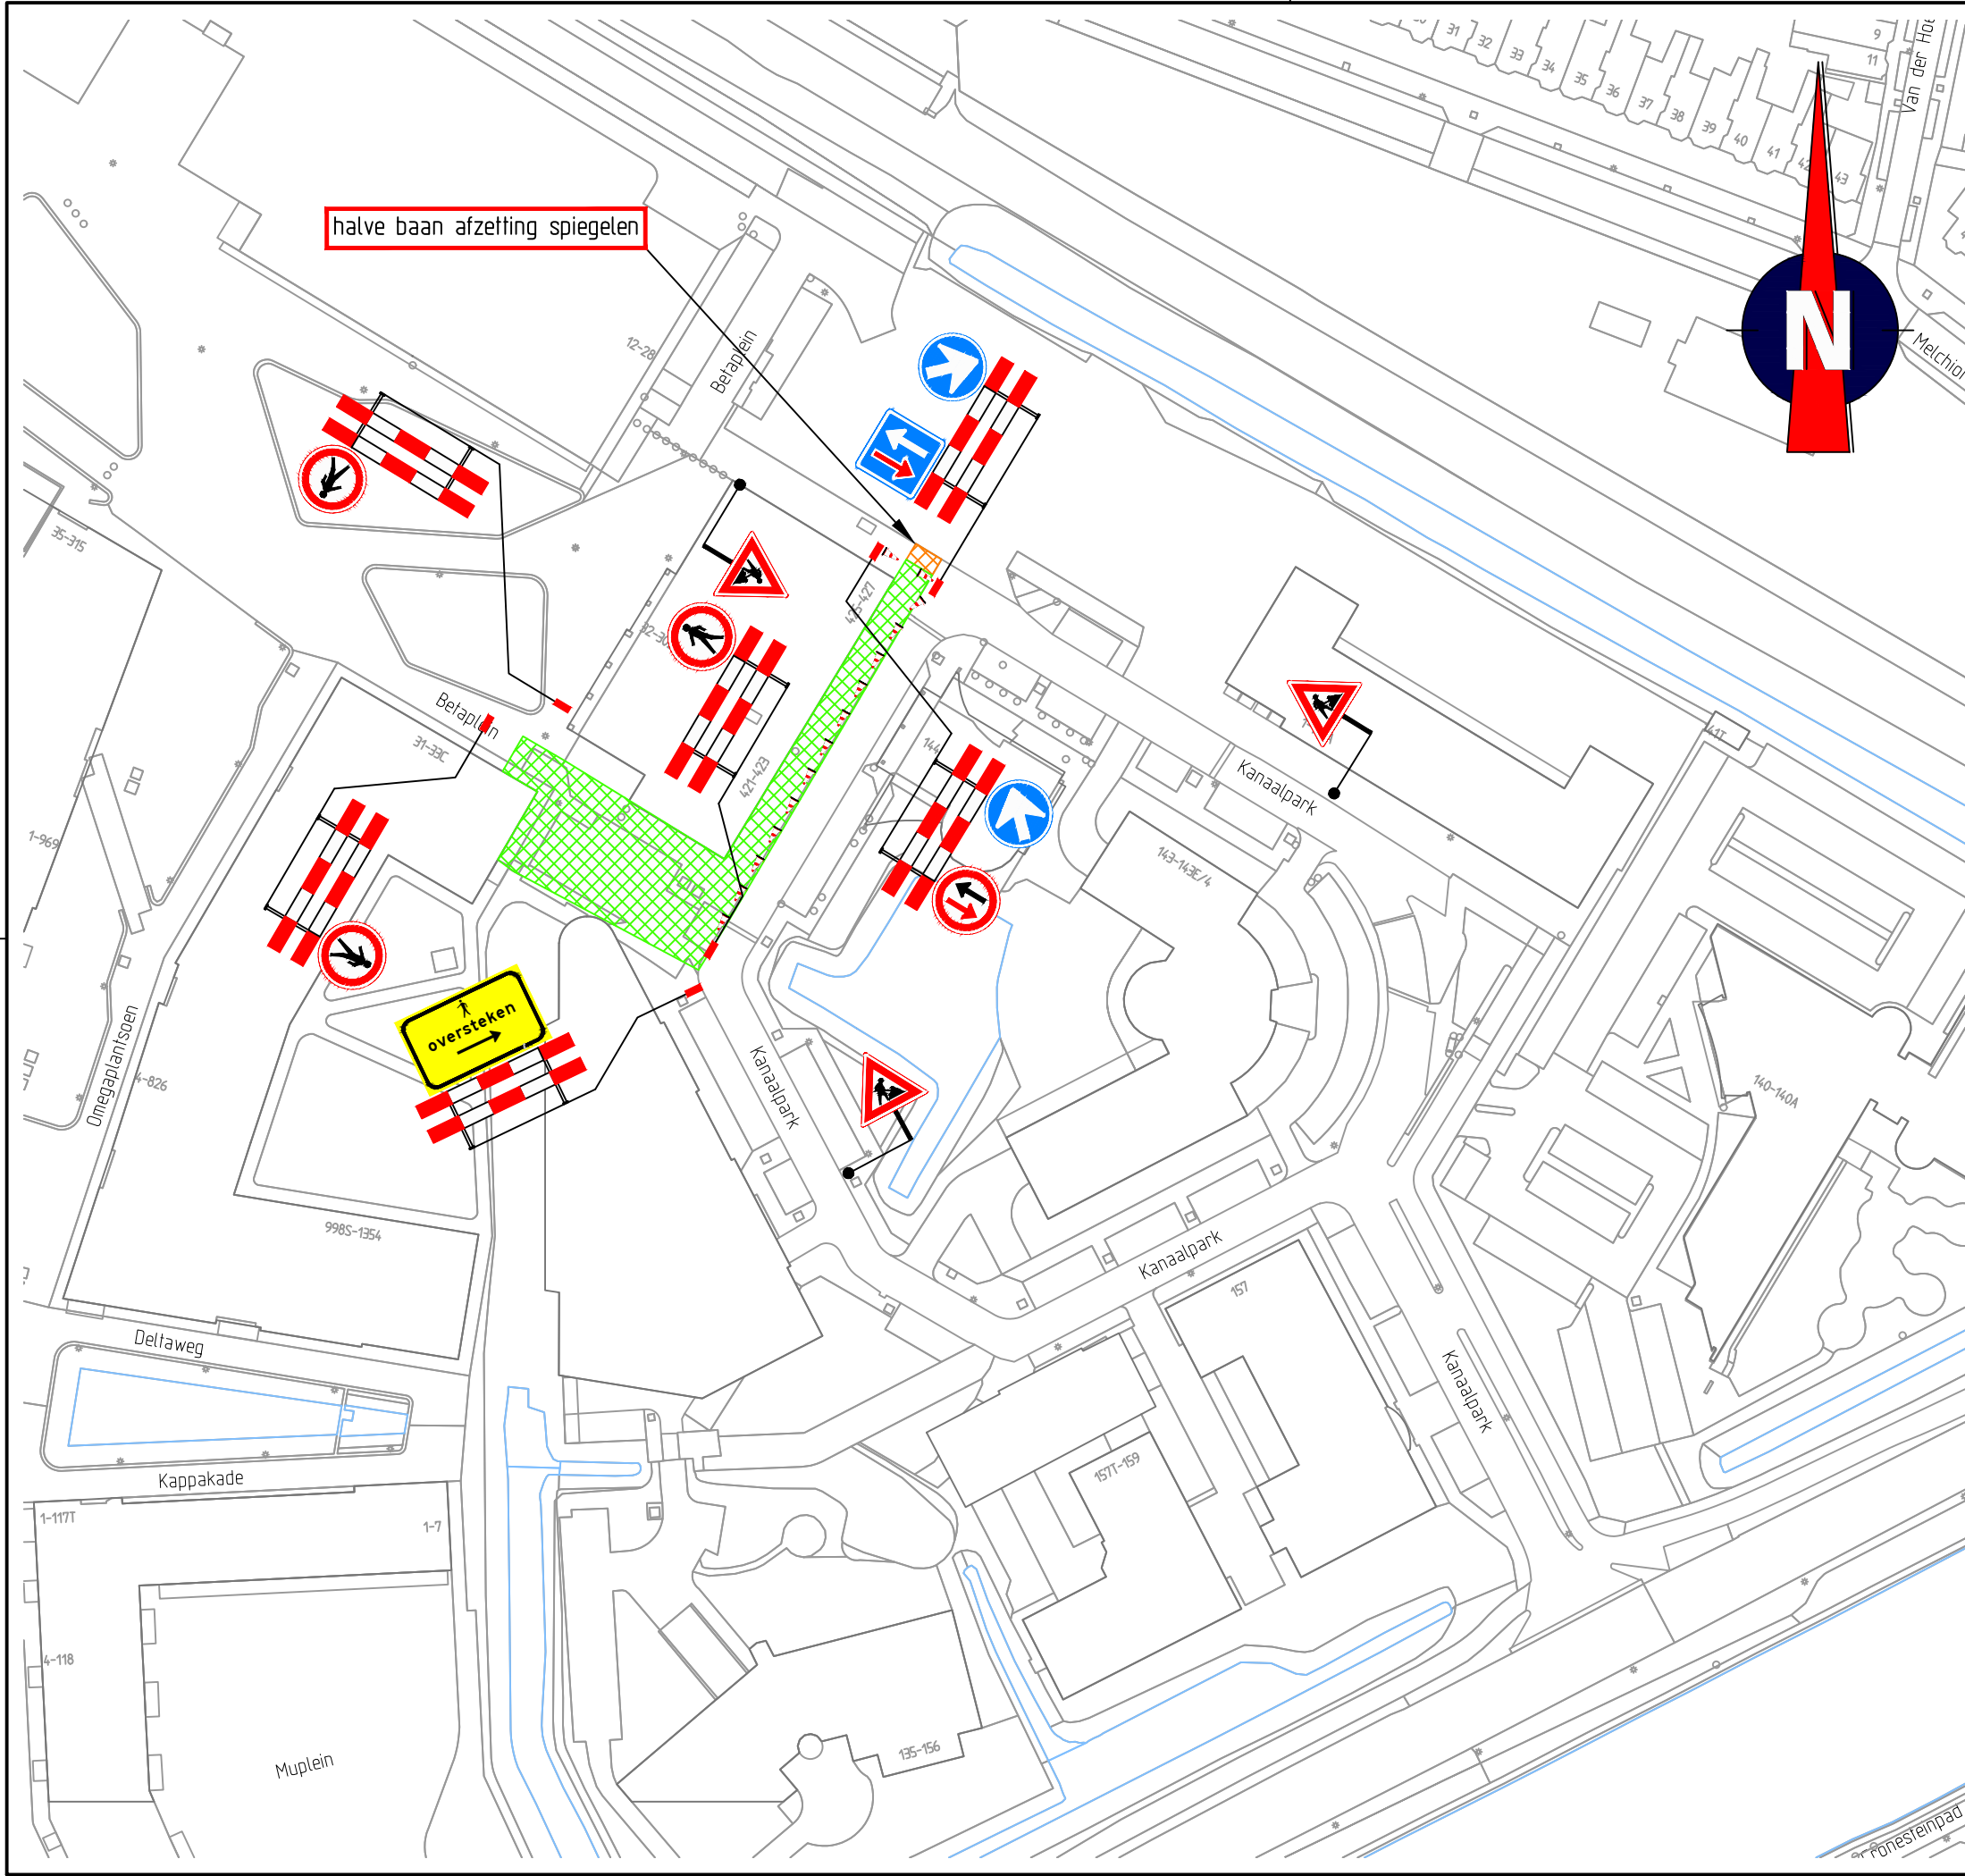

- ### Opmerkingen
- afplakken/afkruisen conflicterende bebording
 - de locatie van bebording is indicatief, de exacte locatie wordt in het werk bepaald

- ### Verklaring
-  werkruimte
 -  werkruimte, na spiegelen halve baan afzetting



Nederlands Certificatie Kantoor

BRL9101

TUDELRIKE VERKEERSMAATREGELEN

Versie: B	Omschrijving: Ter goedkeuring			
01-06-22	Getekend: JDI	Controle: ADU	2e controle:	Vrijgegeven:
Versie: A	Omschrijving: Concept			
22-09-21	Getekend: RVI	Controle: FVE	2e controle:	Vrijgegeven:



Menhirweg 12
5342 LS Oss
Postbus 160
5340 AD Oss
Tel: 0412 - 70 02 00
www.tsned.nl




Project: Kanaalpark, Leiden

Onderdeel: Verkeersmaatregelen

Schaal: 1:1.000 Formaat: A3

Tekening nummer: 3514320076-01A01-B Blad 3 van 5

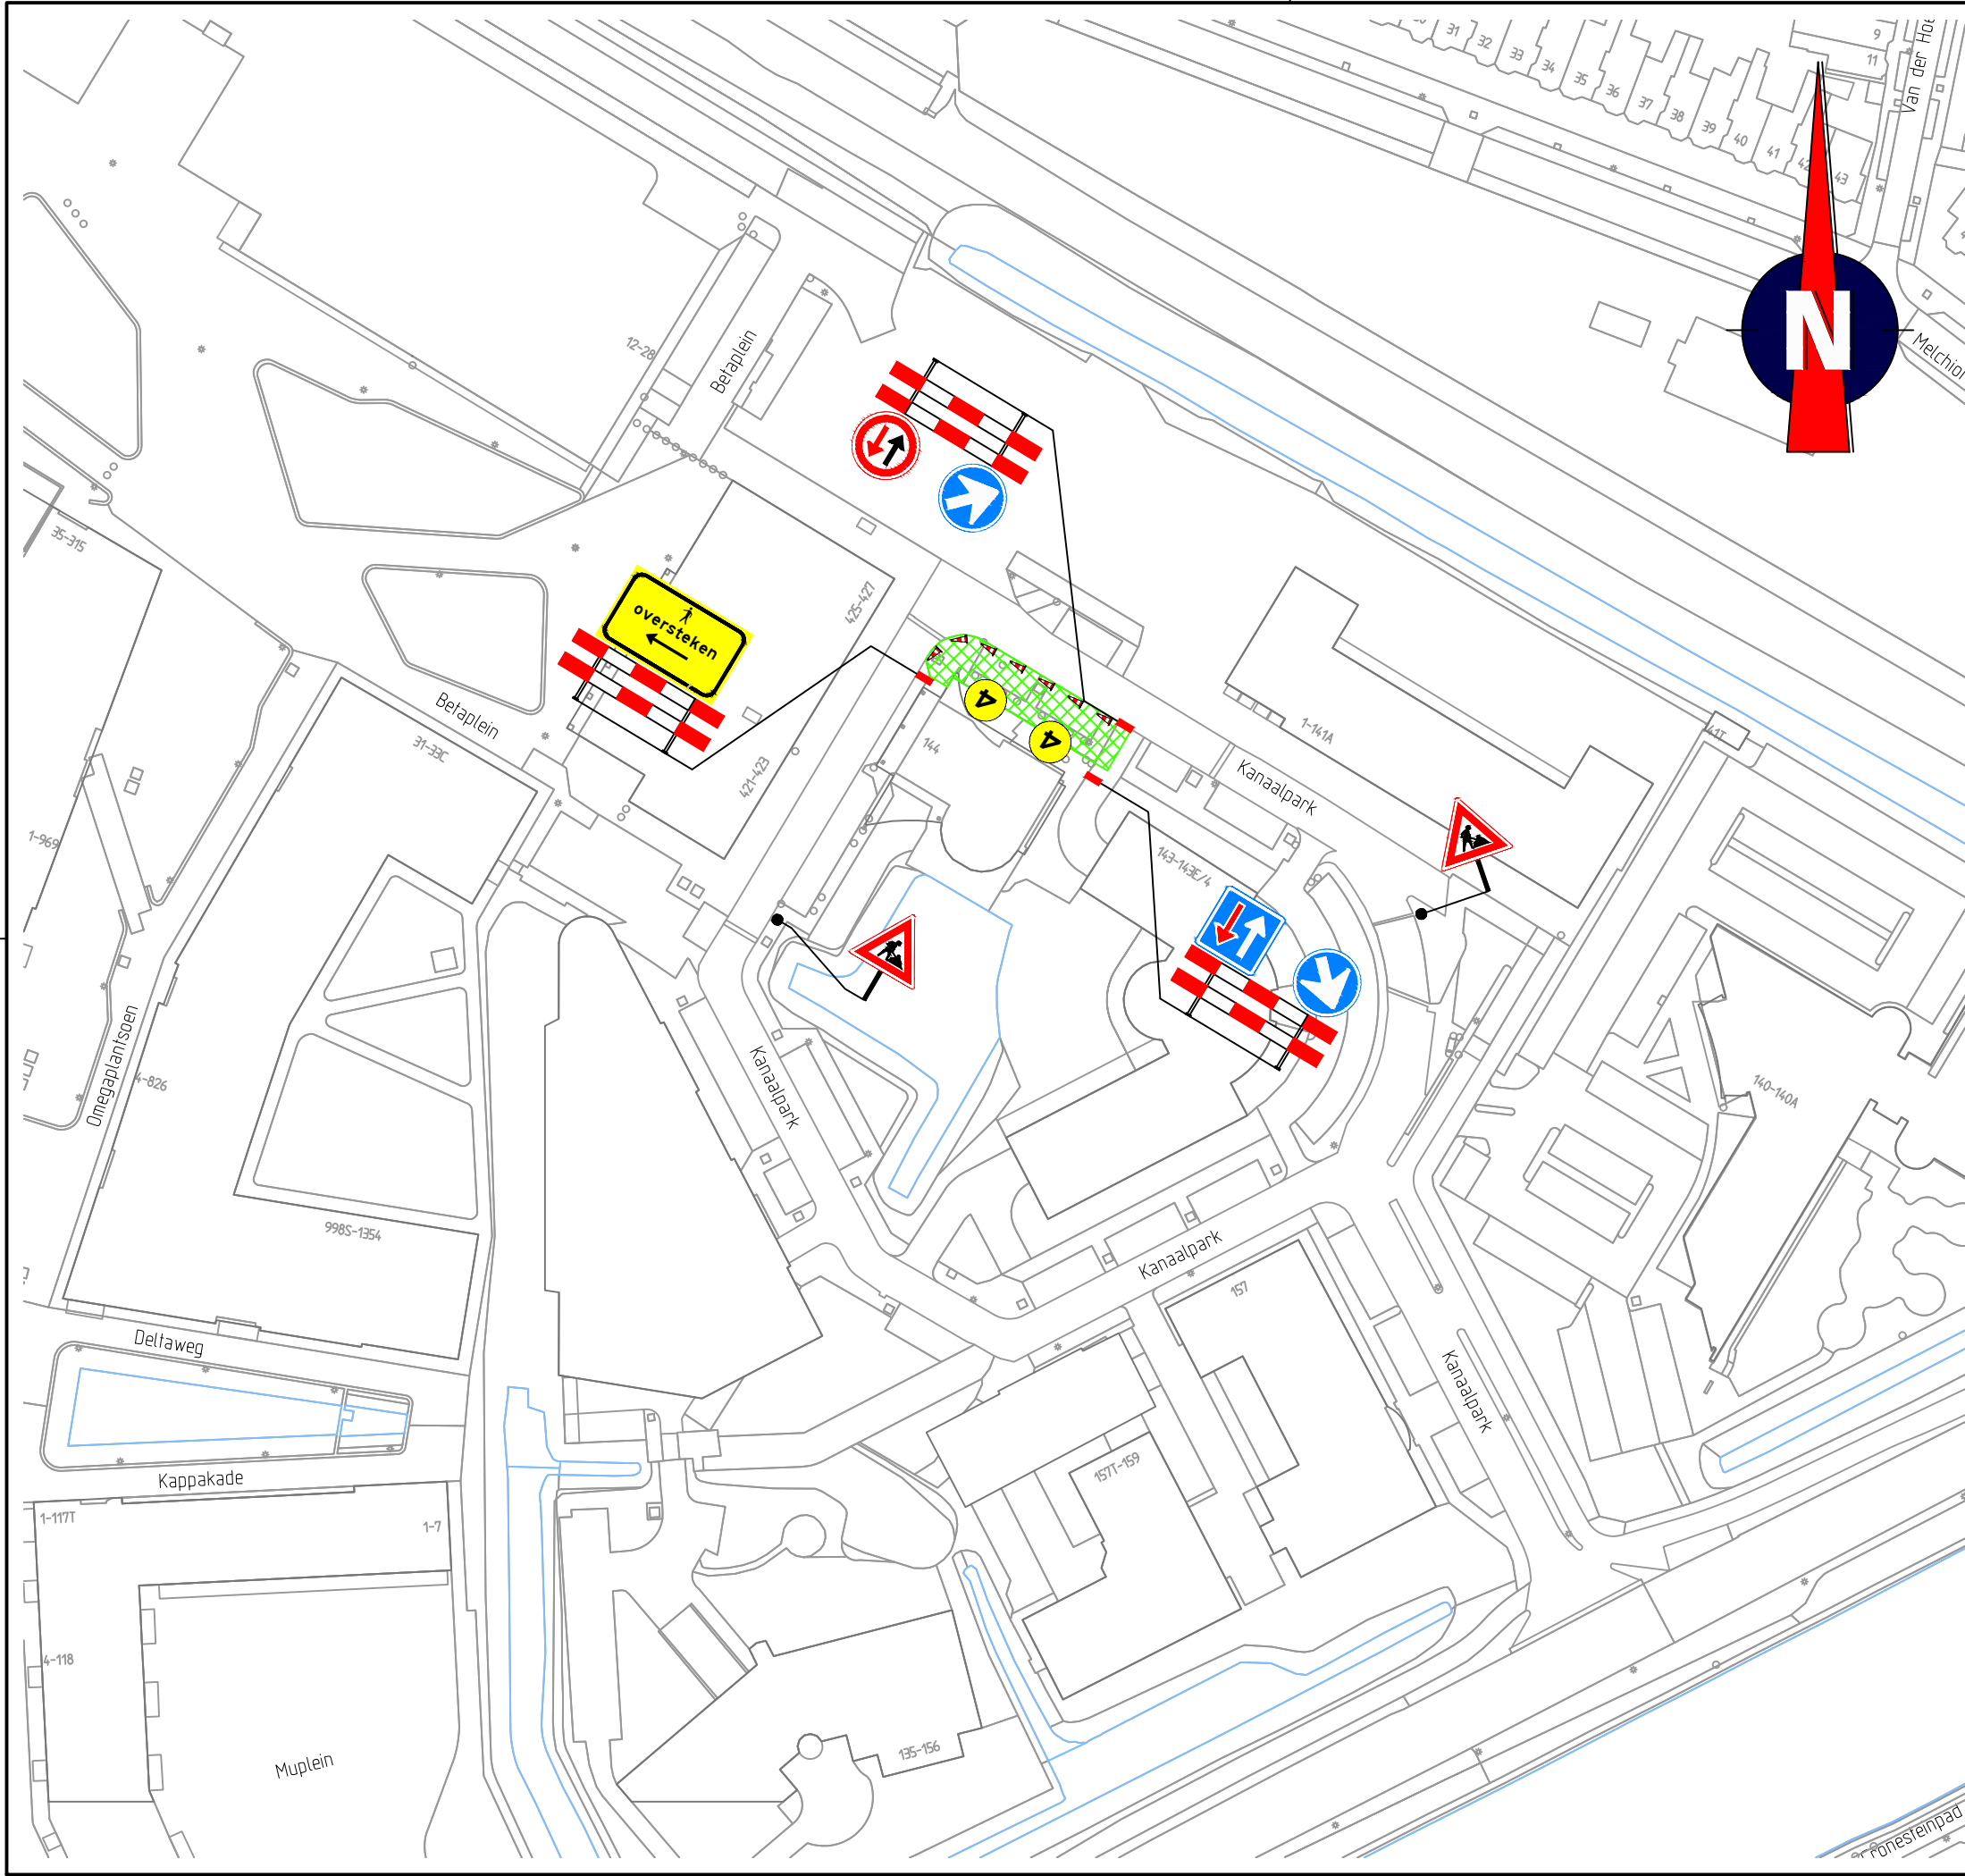

Locatie

Opmerkingen

- afplakken/afkruisen conflicterende bebording
- de locatie van bebording is indicatief, de exacte locatie wordt in het werk bepaald

Verklaring

werkruimte

vooraankondigingsbord plaatsen twee weken voor aanvang van de werkzaamheden

Versie: B	Omschrijving: Ter goedkeuring
01-06-22	Getekend: JDI Controle: ADU 2e controle: Vrijgegeven:
Versie: A	Omschrijving: Concept
22-09-21	Getekend: RVI Controle: FVE 2e controle: Vrijgegeven:

Menhirweg 12
5342 LS Oss
Postbus 160
5340 AD Oss
Tel: 0412 - 70 02 00
www.itsned.nl

Project: Kanaalpark, Leiden

Onderdeel: Verkeersmaatregelen


Schaal: 1:1.000

Formaat: A3

Tekening nummer: 3514320076-01A01-B

Blad 4 van 5

© 2022 Traffic Service Nederland BV
Alle rechten voorbehouden. Openbaar (www.trafficmap.nl)
Licentie: Creative Commons BY-SA 2.0 (www.creativecommons.org)

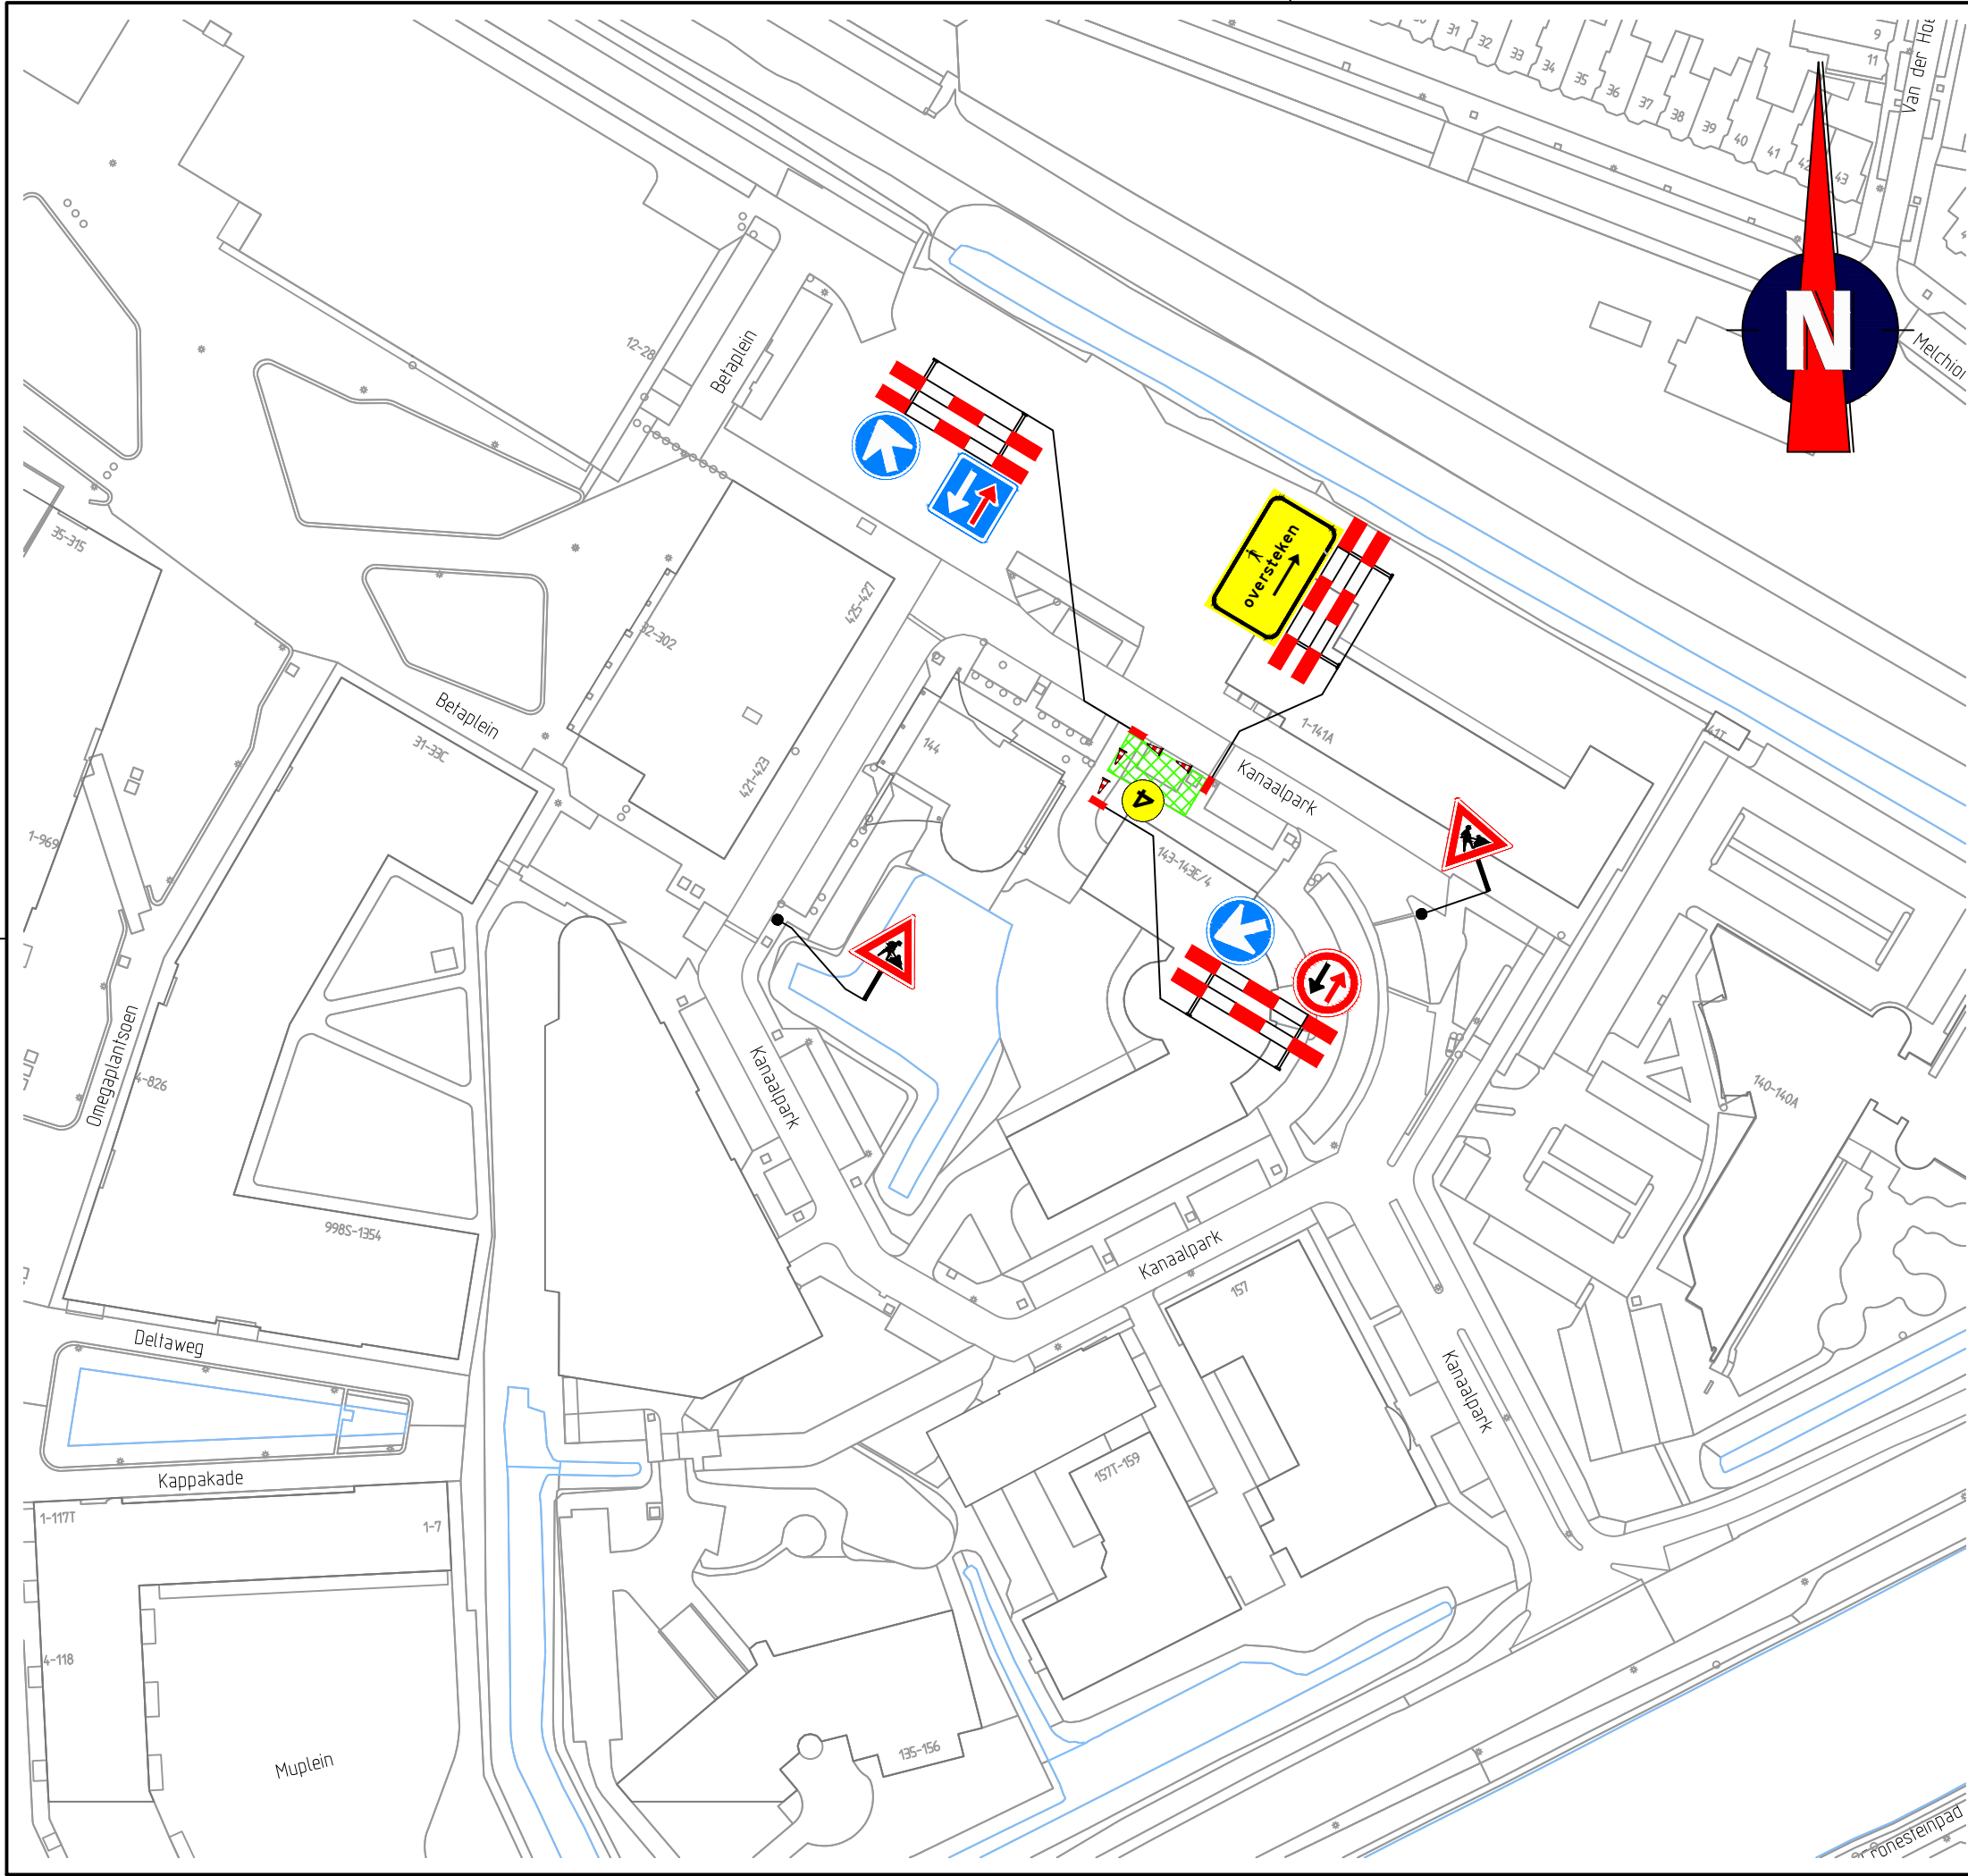

Locatie

Opmerkingen

- afplakken/afkruisen conflicterende bebording
- de locatie van bebording is indicatief, de exacte locatie wordt in het werk bepaald

Verklaring

werkruimte

voorwaankondigingsbord plaatsen twee weken voor aanvang van de werkzaamheden

Versie: B	Omschrijving: Ter goedkeuring			
01-06-22	Getekend: JDI	Controle: ADU	2e controle:	Vrijgegeven:
Versie: A	Omschrijving: Concept			
22-09-21	Getekend: RVI	Controle: FVE	2e controle:	Vrijgegeven:

Menhirweg 12
5342 LS Oss
Postbus 160
5340 AD Oss
Tel: 0412 - 70 02 00
www.tsned.nl

Project: Kanaalpark, Leiden

Onderdeel: Verkeersmaatregelen

Schaal: 1:1.000

Formaat: A3

Tekening nummer: 3514320076-01A01-B

Blad 5 van 5

© 2022 Traffic Service Nederland BV
Alle rechten voorbehouden. Dit document is auteursrechtelijk beschermd.
Licentie: Creative Commons BY-SA 2.0 (www.creativecommons.org)