


Behoort bij beschikking van
Burgemeester en Wethouders
van Leiden

BV Z22/3378131



Locatie

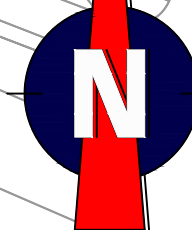

Opmerkingen

- afplakken/afkruisen conflicterende bebording
- de locatie van bebording is indicatief, de exacte locatie wordt in het werk bepaald

Verklaring

-  werkruimte
-  vooraankondigingsbord plaatsen twee weken voor aanvang van de werkzaamheden



Versie: C	Omschrijving: Ter goedkeuring			
08-06-22	Getekend: JDI	Controle: RPO	2e controle:	Vrijgegeven:
Versie: B	Omschrijving: Ter goedkeuring			
01-06-22	Getekend: JDI	Controle: ADU	2e controle:	Vrijgegeven:
Versie: A	Omschrijving: Concept			
22-09-21	Getekend: RVI	Controle: FVE	2e controle:	Vrijgegeven:




Menhirweg 12
5342 LS Oss
Postbus 160
5340 AD Oss
Tel: 0412 - 70 02 00
www.itsned.nl



Project: Kanaalpark, Leiden

Onderdeel: Verkeersmaatregelen

Schaal: 1:1.000
Formaat: A3
Tekening nummer: 3514320076-01A01-C
Blad 1 van 5

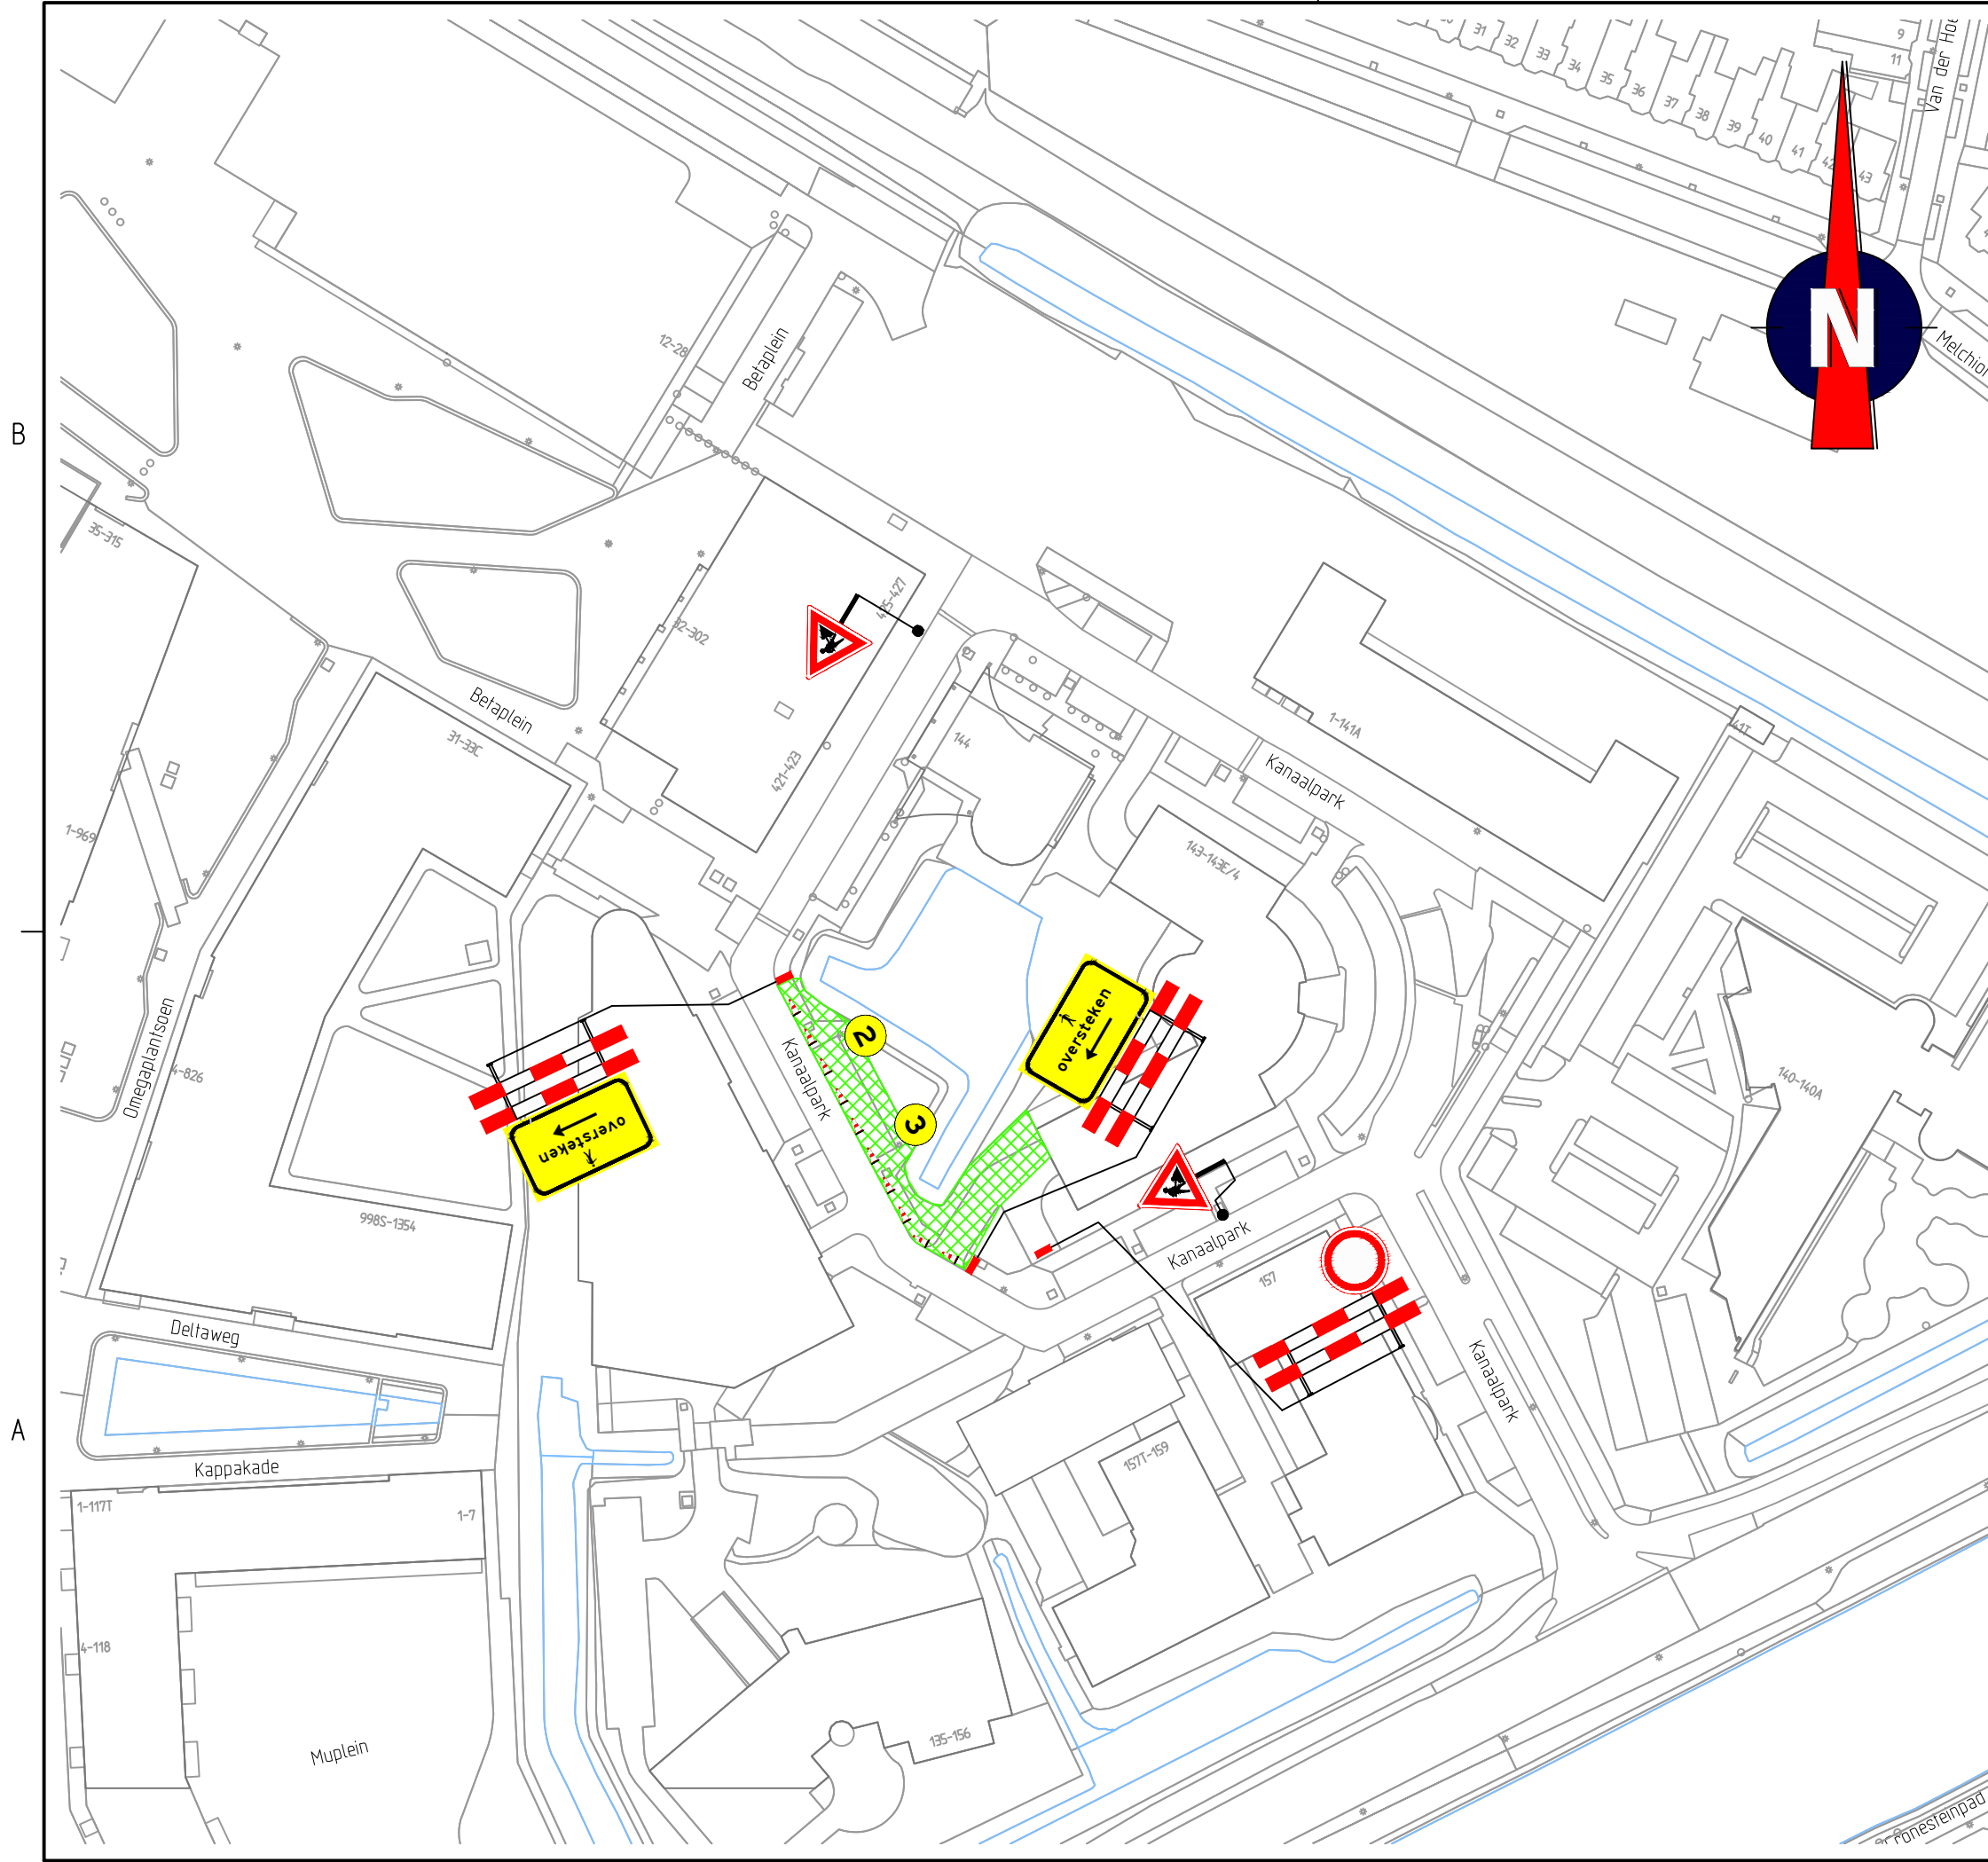

Locatie

Opmerkingen

- afplakken/afkruisen conflicterende bebording
- de locatie van bebording is indicatief, de exacte locatie wordt in het werk bepaald

Verklaring

werkruimte

vooraankondigingsbord plaatsen twee weken voor aanvang van de werkzaamheden

2

3

Versie: C	Omschrijving: Ter goedkeuring			
08-06-22	Getekend: JDI	Controle: RPO	2e controle:	Vrijgegeven:
Versie: B	Omschrijving: Ter goedkeuring			
01-06-22	Getekend: JDI	Controle: ADU	2e controle:	Vrijgegeven:
Versie: A	Omschrijving: Concept			
22-09-21	Getekend: RVI	Controle: FVE	2e controle:	Vrijgegeven:

Menhirweg 12
5342 LS Oss
Postbus 160
5340 AD Oss
Tel: 0412 - 70 02 00
www.tsmed.nl

Project: Kanaalpark, Leiden

Onderdeel: Verkeersmaatregelen

Schaal: 1:1.000 Formaat: A3

Tekening nummer: 3514320076-01A01-C Blad 2 van 5

B



A

B

A

2

1

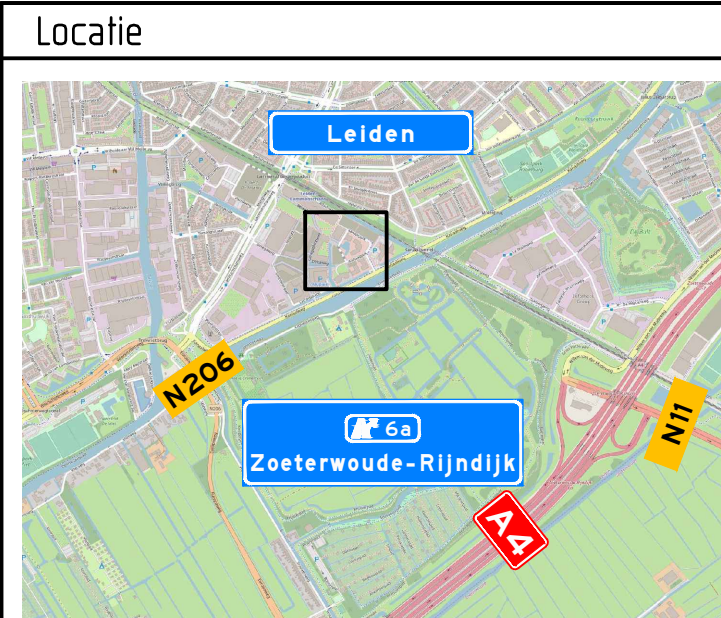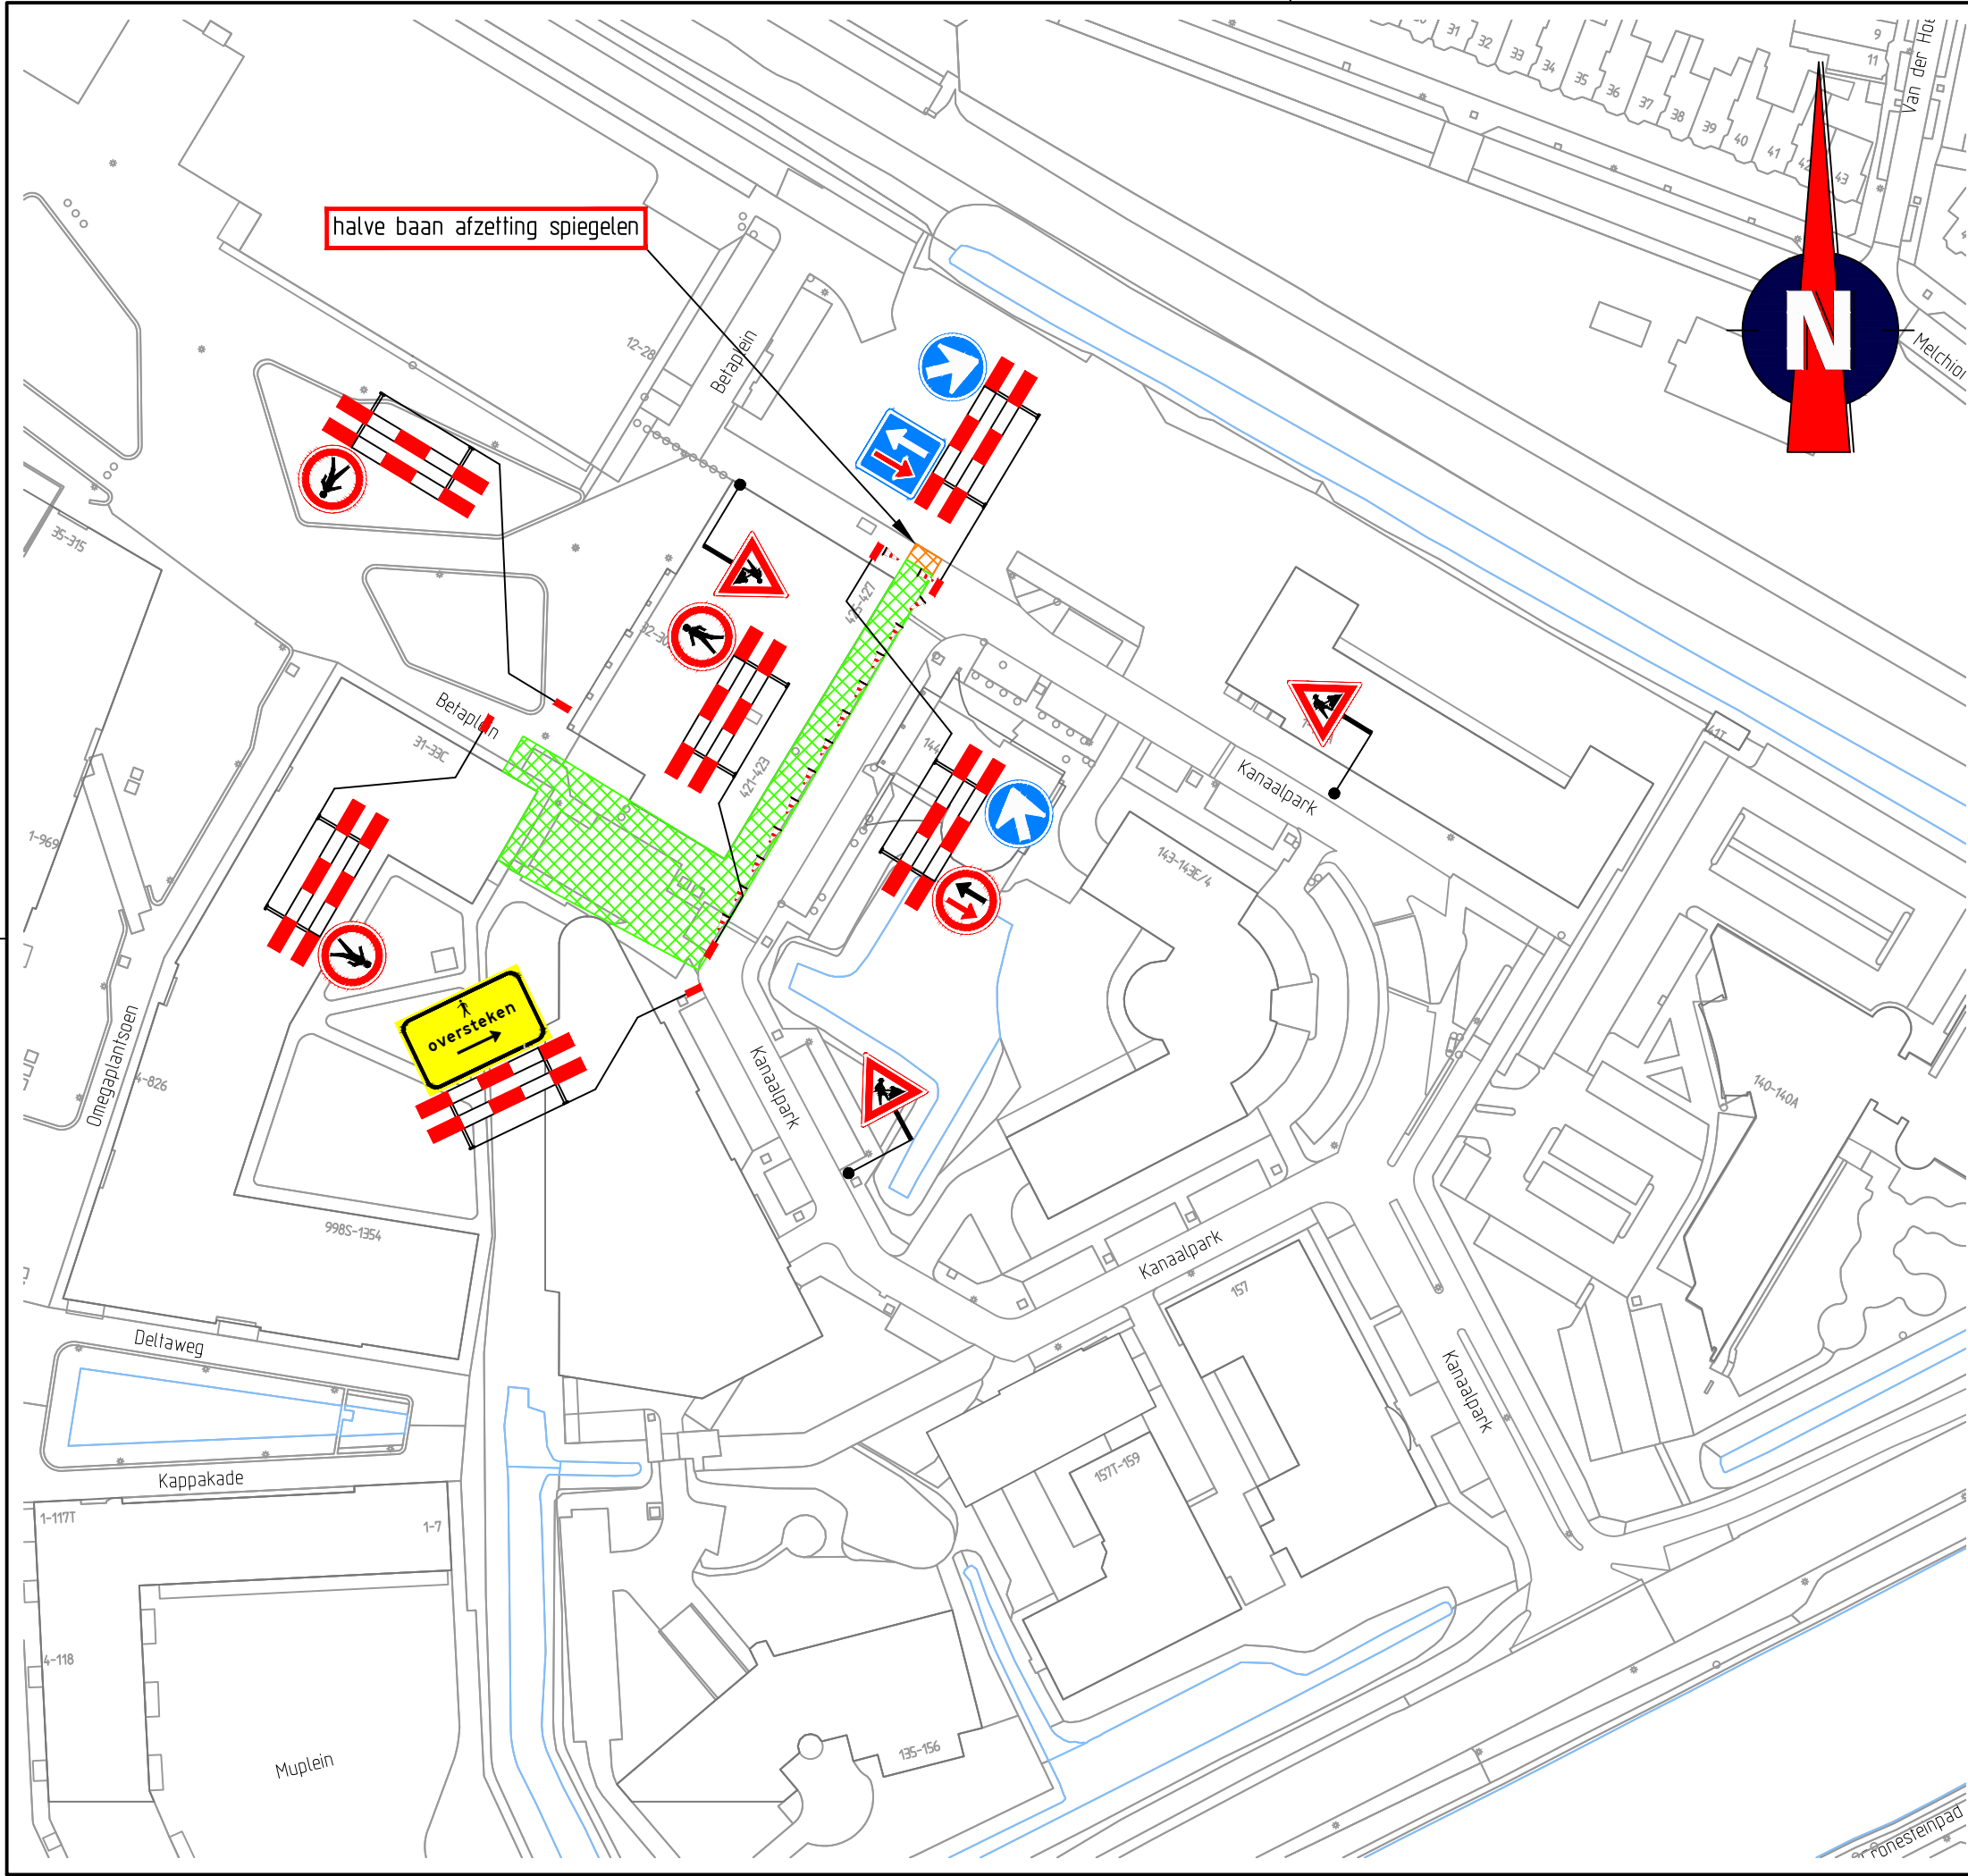

- Opmerkingen
- afplakken/afkruisen conflicterende bebording
 - de locatie van bebording is indicatief, de exacte locatie wordt in het werk bepaald

Verklaring

- werkruimte
- werkruimte, na spiegelen halve baan afzetting

NOK
Nederlands Certificatie Kantoor
BRL9101
TUDELIJKE VERKEERSMAATREGELEN

Versie: C	Omschrijving: Ter goedkeuring			
08-06-22	Getekend: JDI	Controle: RPO	2e controle:	Vrijgegeven:
Versie: B	Omschrijving: Ter goedkeuring			
01-06-22	Getekend: JDI	Controle: ADU	2e controle:	Vrijgegeven:
Versie: A	Omschrijving: Concept			
22-09-21	Getekend: RVI	Controle: FVE	2e controle:	Vrijgegeven:


Menhirweg 12
5342 LS Oss
Postbus 160
5340 AD Oss
Tel: 0412 - 70 02 00
www.tsned.nl

Project: Kanaalpark, Leiden

Onderdeel: Verkeersmaatregelen

Schaal: 1:1.000 Formaat: A3

Tekening nummer: 3514320076-01A01-C Blad 3 van 5

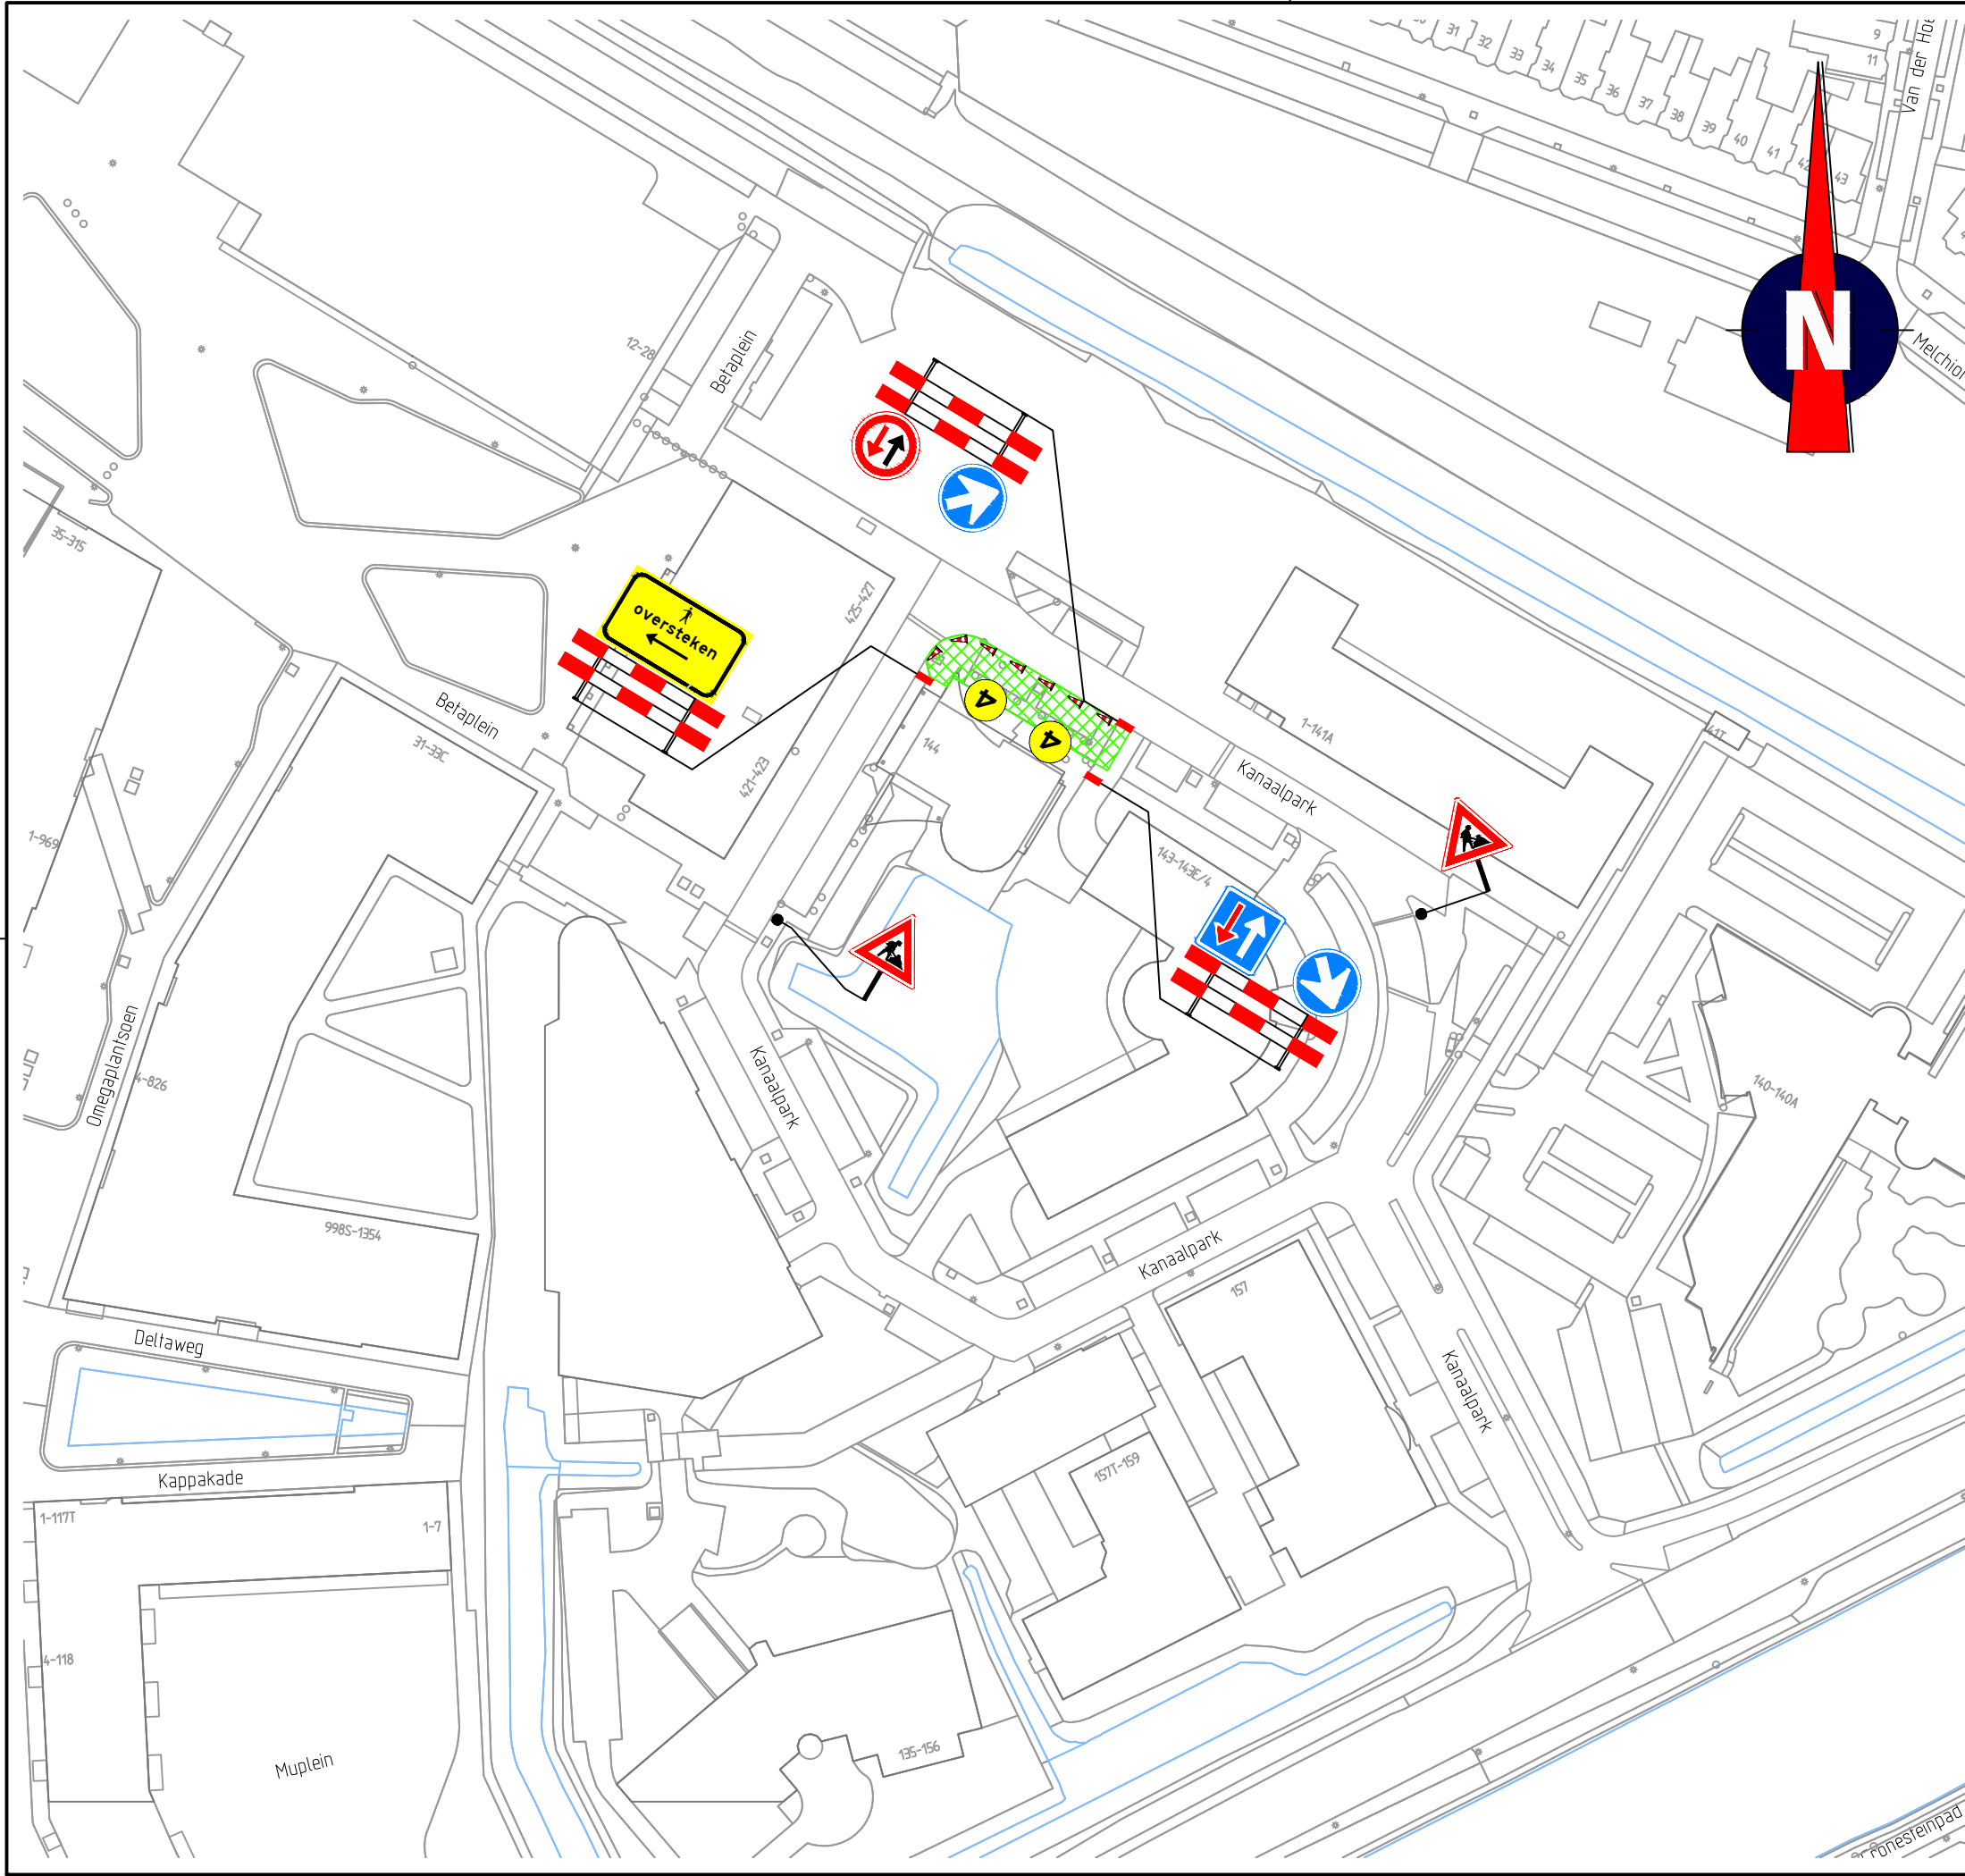

Locatie

Opmerkingen

- afplakken/afkruisen conflicterende bebording
- de locatie van bebording is indicatief, de exacte locatie wordt in het werk bepaald

Verklaring

werkruimte

voorwaankondigingsbord plaatsen twee weken voor aanvang van de werkzaamheden

Versie: C	Omschrijving: Ter goedkeuring			
08-06-22	Getekend: JDI	Controle: RPO	2e controle:	Vrijgegeven:
Versie: B	Omschrijving: Ter goedkeuring			
01-06-22	Getekend: JDI	Controle: ADU	2e controle:	Vrijgegeven:
Versie: A	Omschrijving: Concept			
22-09-21	Getekend: RVI	Controle: FVE	2e controle:	Vrijgegeven:

Menhirweg 12
5342 LS Oss
Postbus 160
5340 AD Oss
Tel: 0412 - 70 02 00
www.tsned.nl


Project: Kanaalpark, Leiden

Onderdeel: Verkeersmaatregelen

Schaal: 1:1.000 Formaat: A3

Tekening nummer: 3514320076-01A01-C Blad 4 van 5

© 2022 Traffic Service Nederland BV
Alle rechten voorbehouden. Dit document is auteursrechtelijk beschermd.
Licentie: Creative Commons BY-SA 2.0 (www.creativecommons.org)

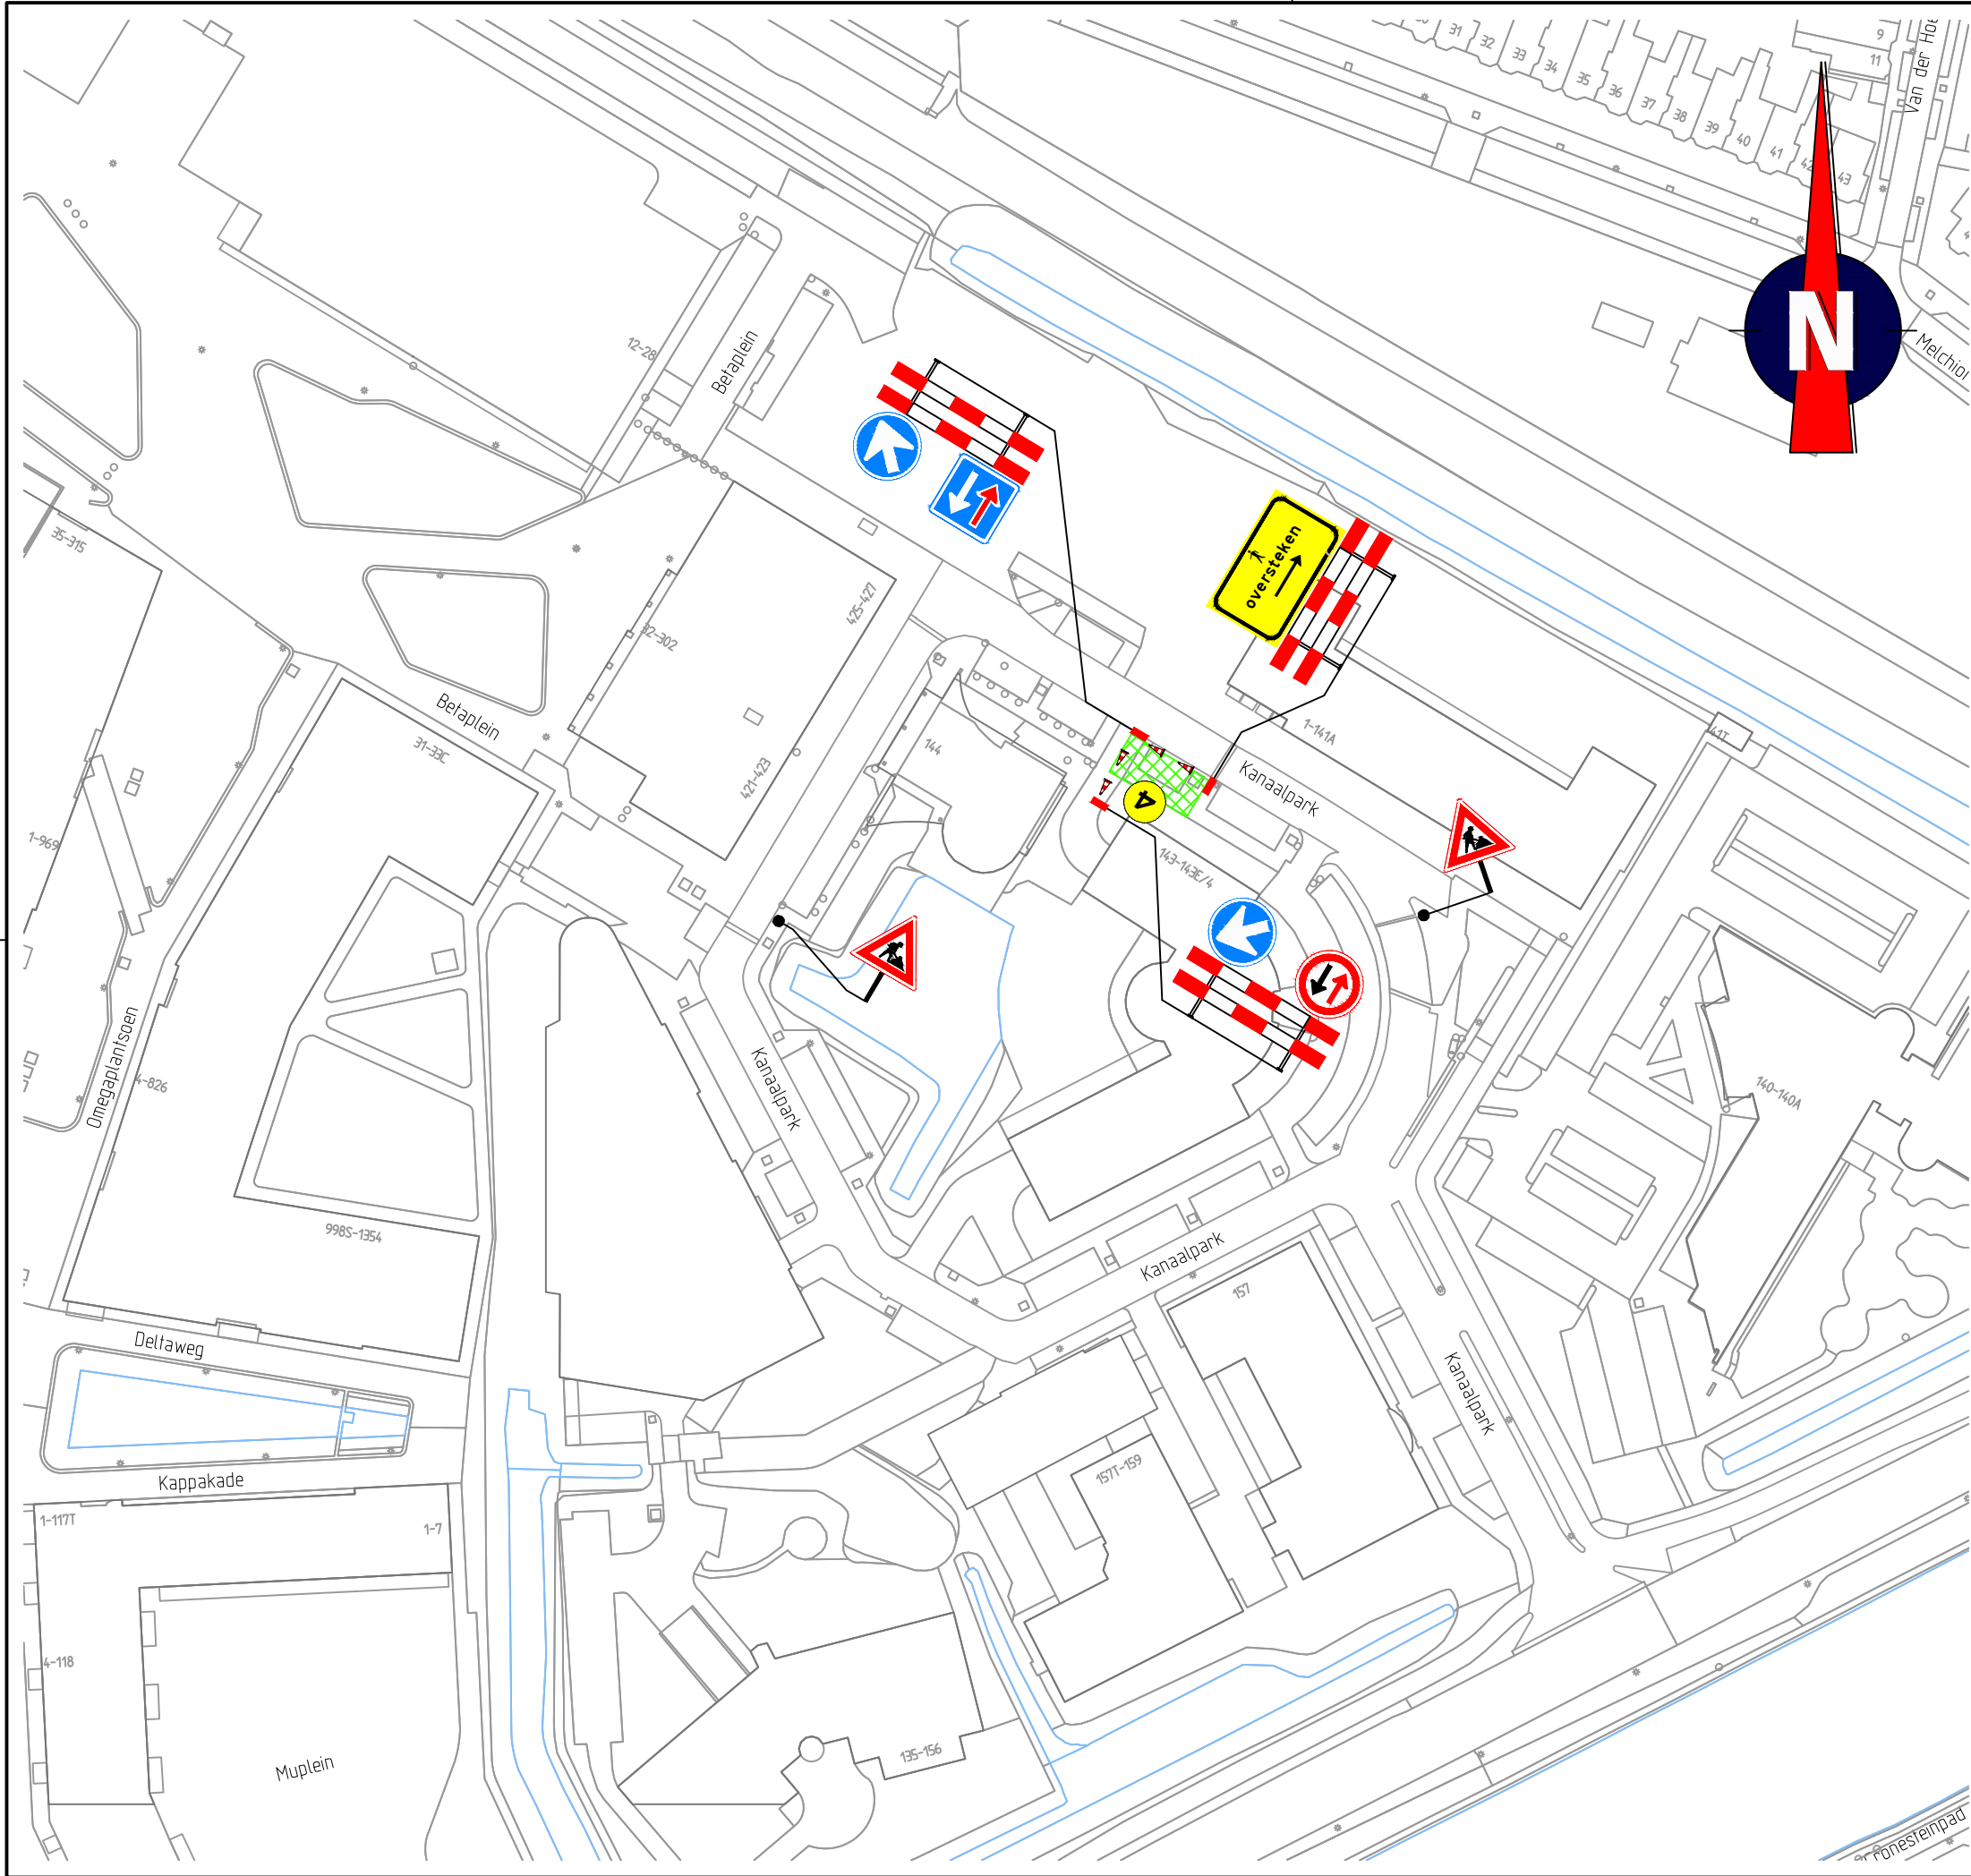

Locatie

Opmerkingen

- afplakken/afkruisen conflicterende bebording
- de locatie van bebording is indicatief, de exacte locatie wordt in het werk bepaald

Verklaring

 werkruimte

 voorwaankondigingsbord plaatsen twee weken voor aanvang van de werkzaamheden





Versie: C	Omschrijving: Ter goedkeuring			
08-06-22	Getekend: JDI	Controle: RPO	2e controle:	Vrijgegeven:
Versie: B	Omschrijving: Ter goedkeuring			
01-06-22	Getekend: JDI	Controle: ADU	2e controle:	Vrijgegeven:
Versie: A	Omschrijving: Concept			
22-09-21	Getekend: RVI	Controle: FVE	2e controle:	Vrijgegeven:



Menhirweg 12
5342 LS Oss
Postbus 160
5340 AD Oss
Tel: 0412 - 70 02 00
www.tsned.nl



Project: Kanaalpark, Leiden

Onderdeel: Verkeersmaatregelen

Schaal: 1:1.000 Formaat: A3

Tekening nummer: 3514320076-01A01-C Blad 5 van 5

© 2022 Traffic Service Nederland BV
Alle rechten voorbehouden. Dit document is auteursrechtelijk beschermd.
Licentie: Creative Commons BY-SA 2.0 (www.creativecommons.org)