




VOORGEVEL

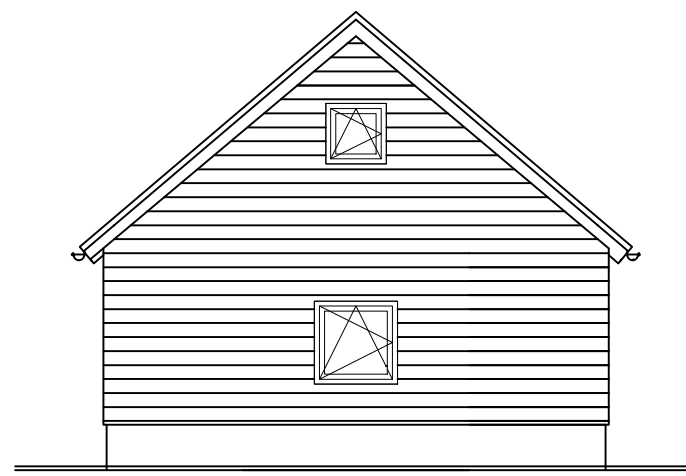


ACHTERGEVEL

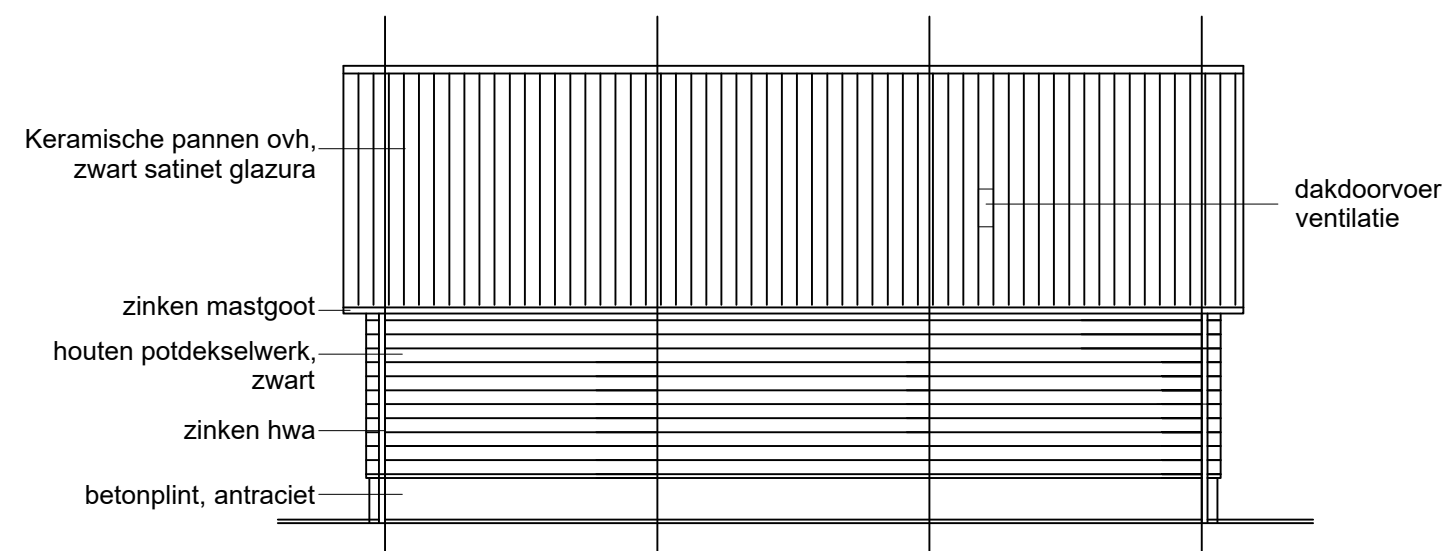


RECHTER ZIJGEVEL

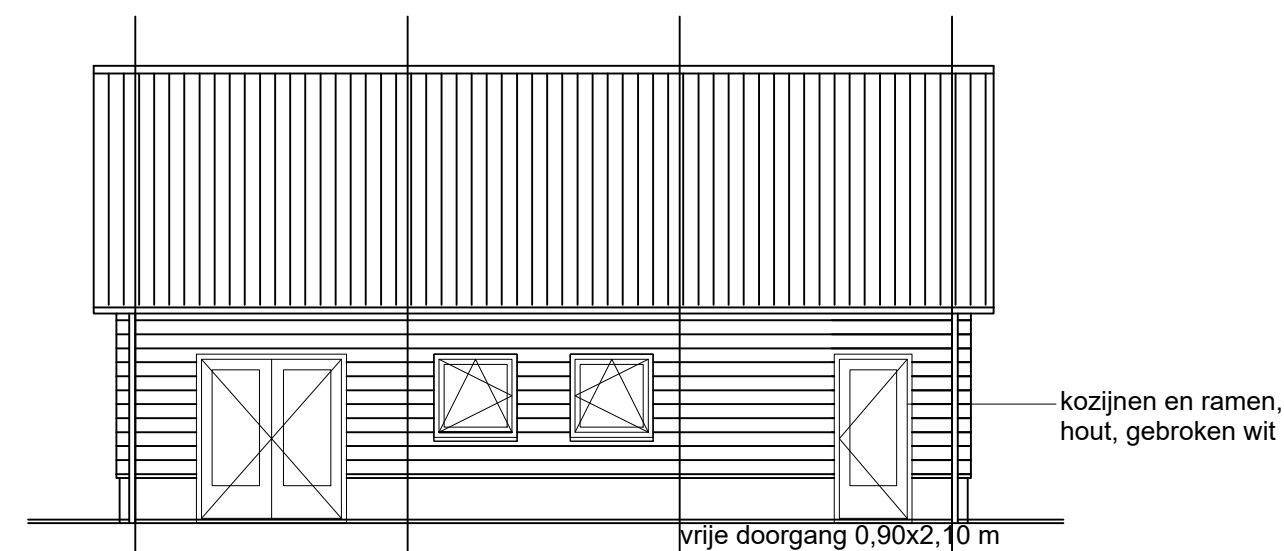

LINKER ZIJGEVEL

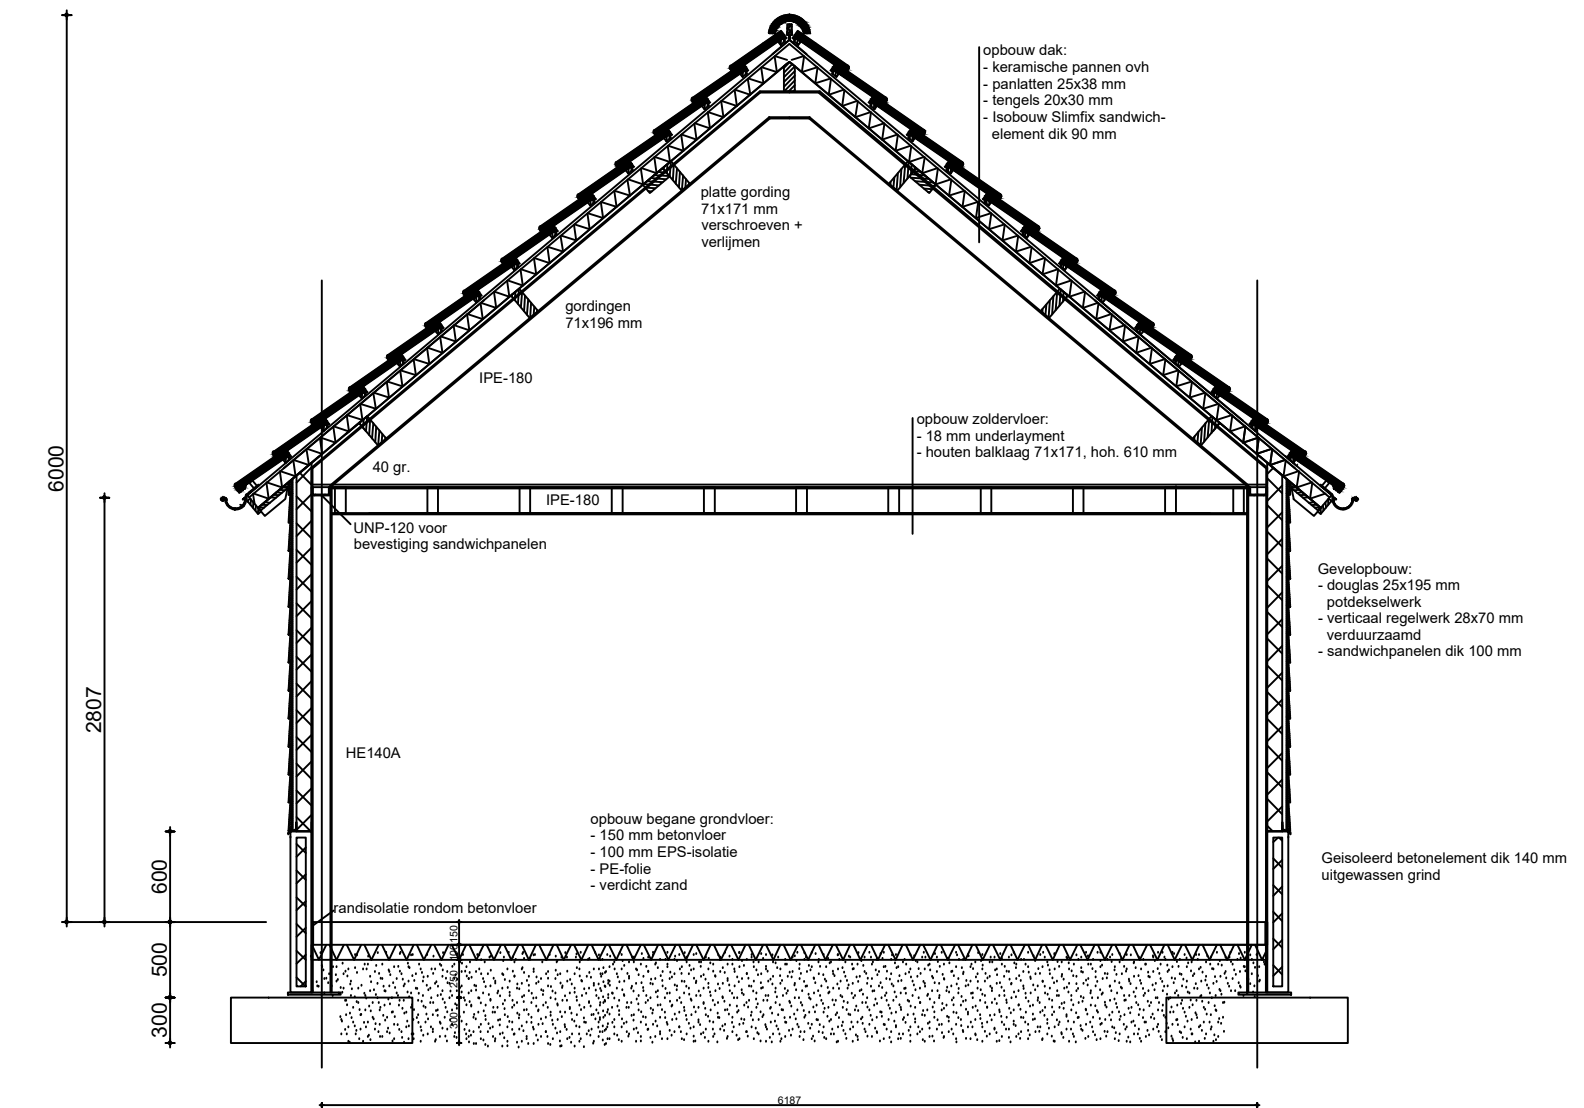


DOORSNEDE A-A

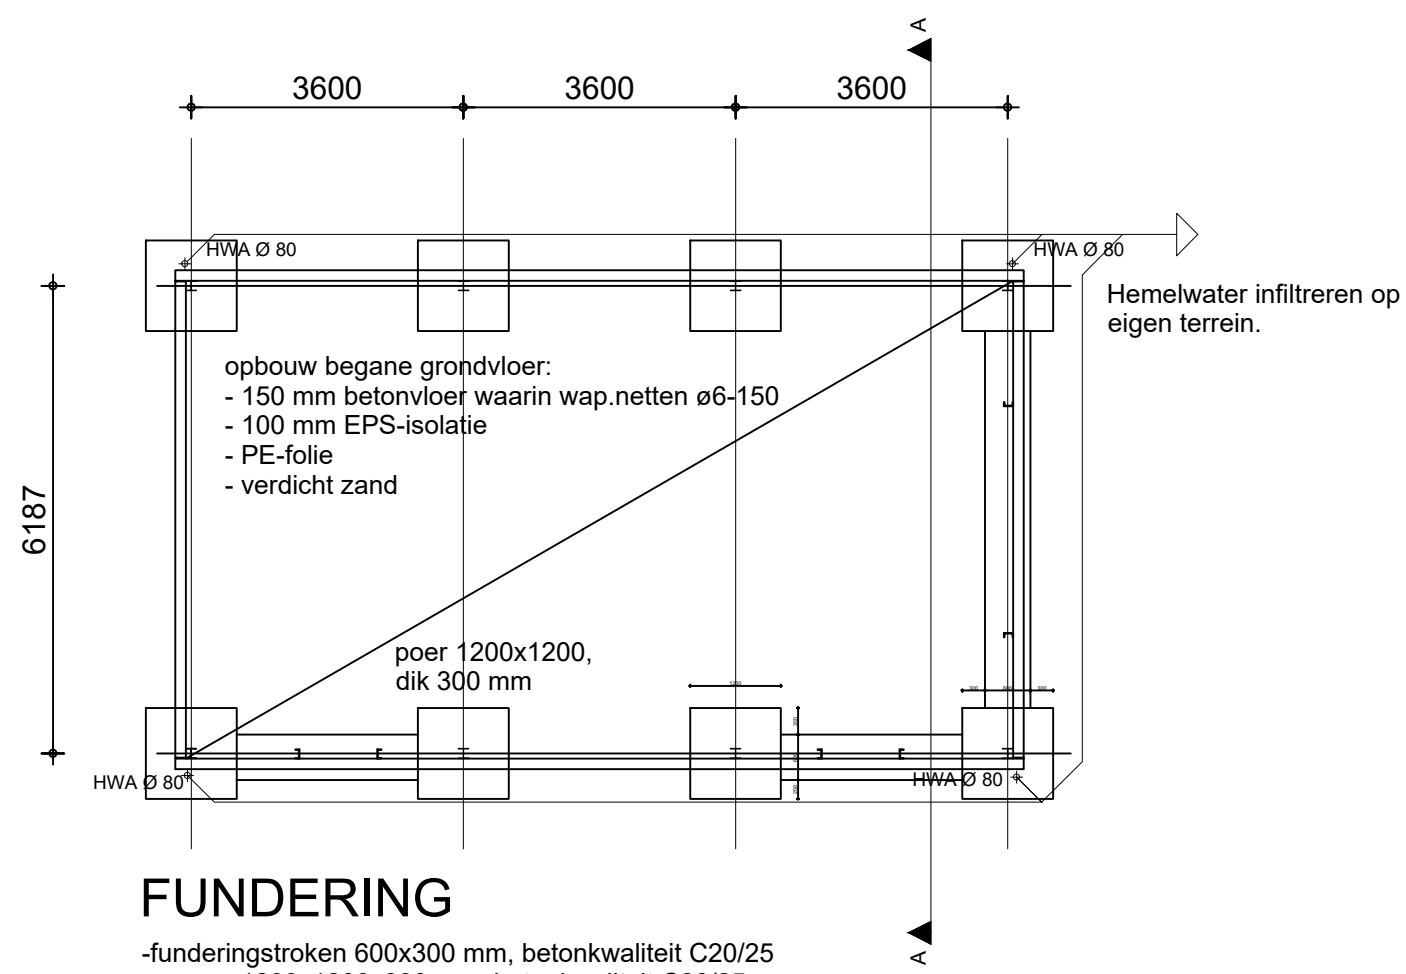


FUNDERING


-funderingstroken 600x300 mm, betonkwaliteit C20/25  
 -poeren 1200x1200x300 mm, betonkwaliteit C20/25  
 -stroken en poeren aanleggen op draagkrachtige grond  
 -gehele fundering wapenen met netten ø6-150 onder en boven  
 -staalkwaliteit hoofdwapening B500A

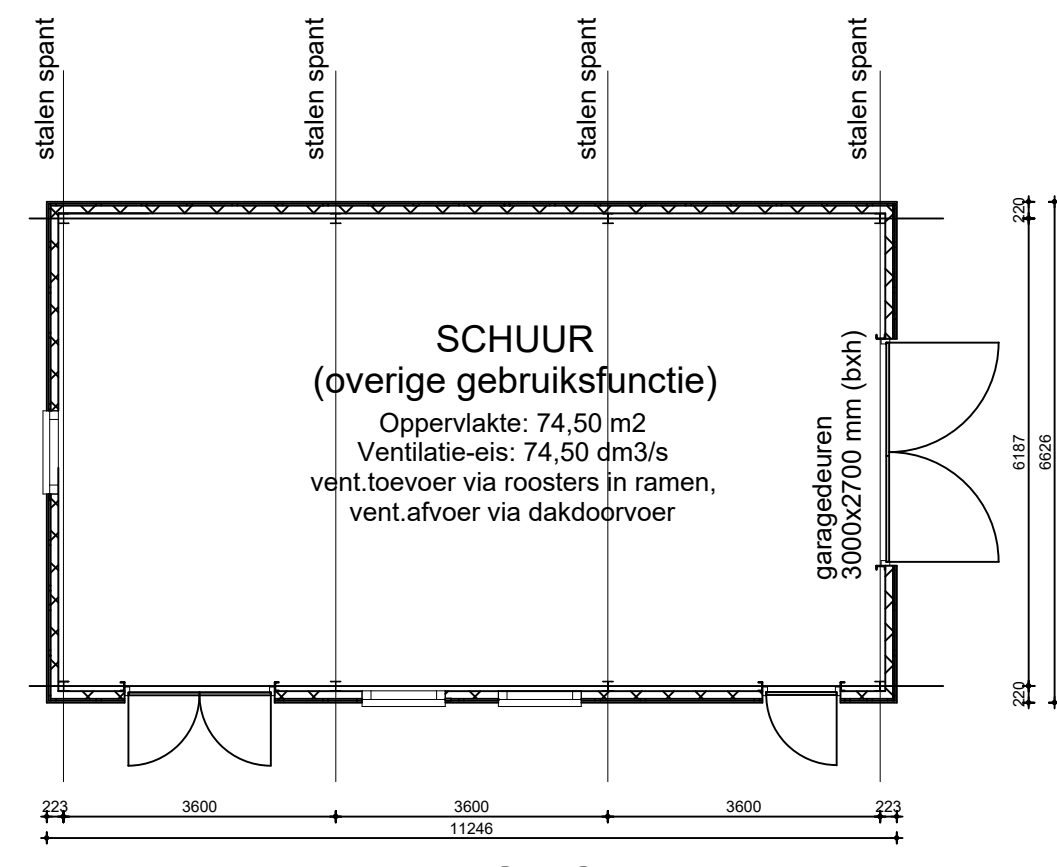


PLATTEGROND

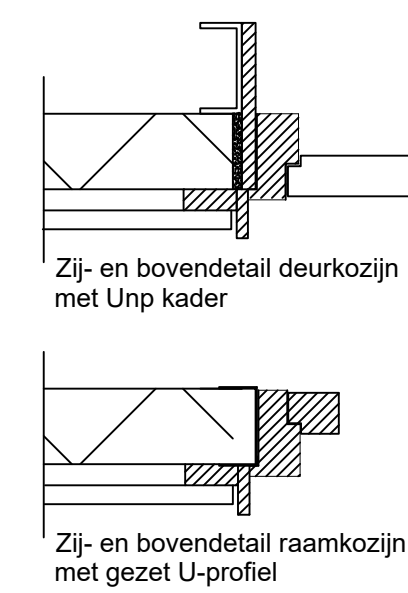

Zij- en bovendetail deurkozijn met Unip kader  
 Zij- en bovendetail raamkozijn met gezet U-profiel

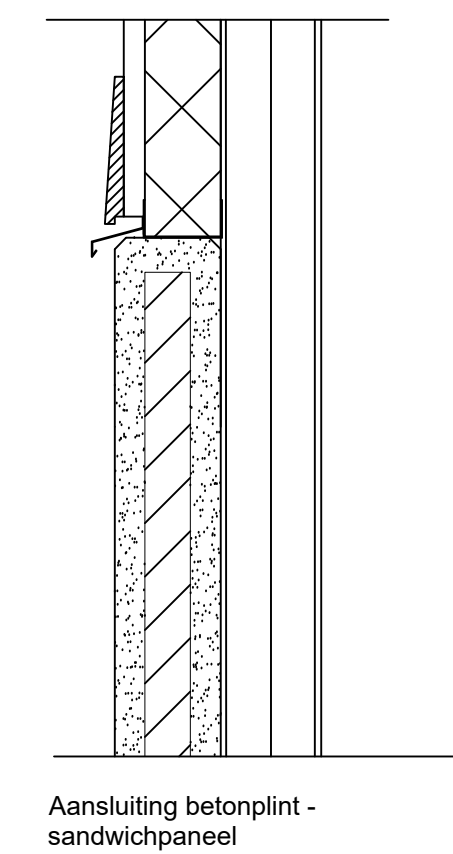

Aansluiting betonplint - sandwichpaneel

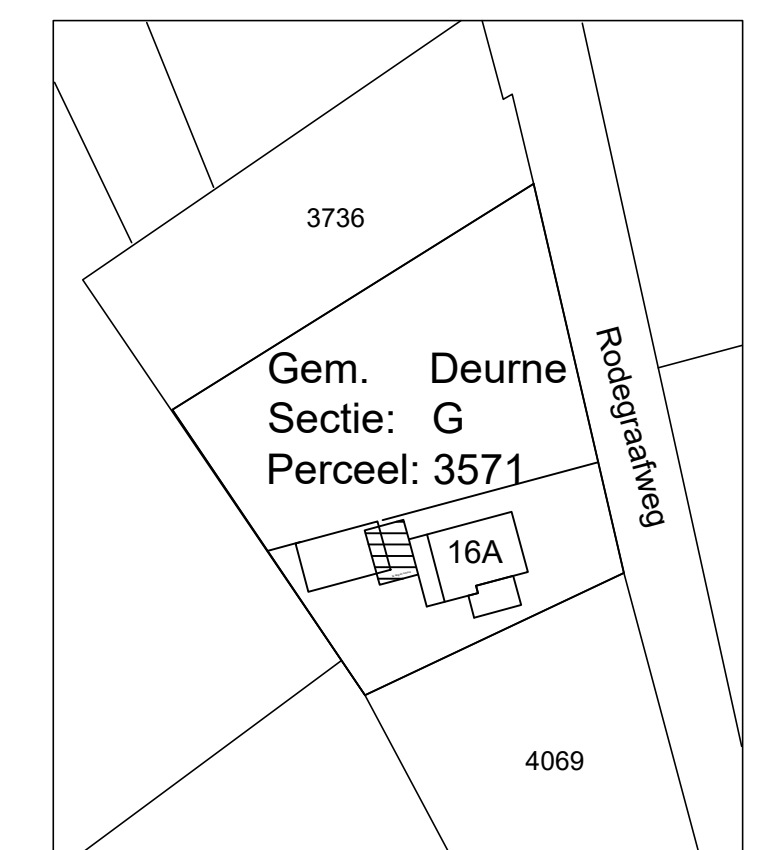

Situatie

1:1000

Project: Nieuwbouw schuur Rodegraafweg 16A Liessel			
Onderdeel: Bestek-/constructietekening			
gewijzigd:	schaal:	get:	
a:	d:	1:20/1:100	RF
b:	e:	datum:	
c:	f:	12-01-2022	
Projektnummer:		blad:	
		01	