




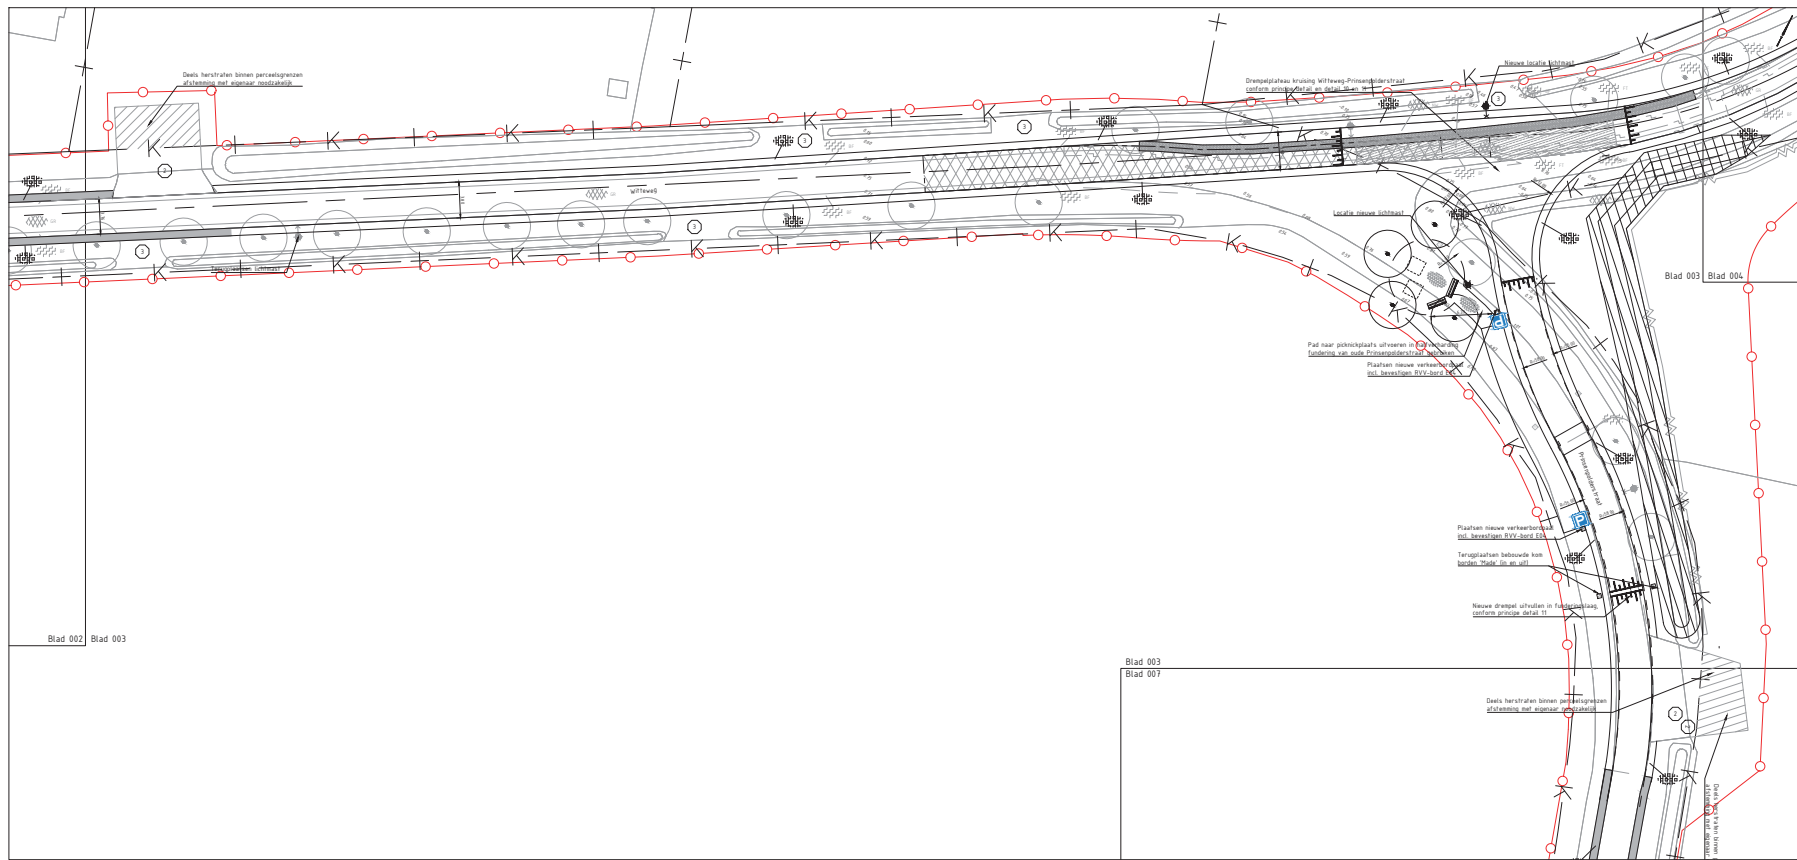

Situatie Wilteweg 003
Schaal 1:200

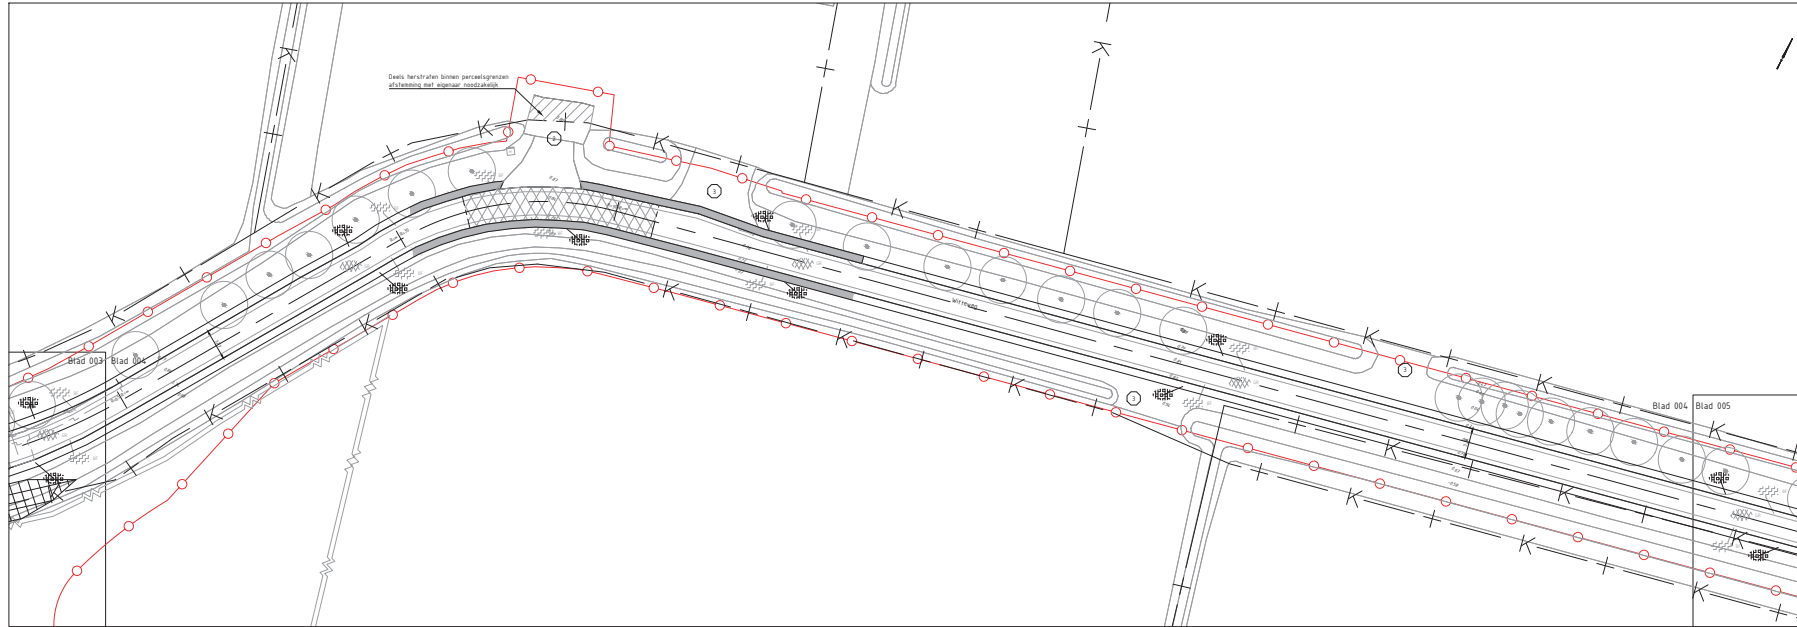

Situatie Wilteweg 004
Schaal 1:200

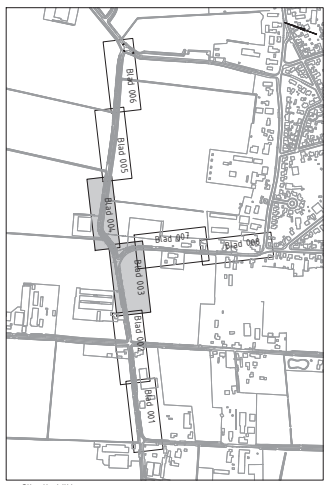

Situatie Wilteweg
Schaal 1:5000

Legenda		
Gesette	Omschrijving	Status
	Werkgrans	Nieuw
	Zaagrade	Nieuw
	Kalkstrake grens	Bestaand
	Bermeverharding	Nieuw
	Opsluitband 150x200 Rangs rijban en parkeerplaats	Nieuw
	Opsluitband 150x200 Rangs verloop	Nieuw
	Parkering 1-rijweg met betonsplaatbeten	Nieuw
Graven		
	Ontgraven sloop conform verande vergoeding Waterschap	Nieuw
	Aandringen bermeverharding conform verband A, zie principe detail 2	Nieuw
	Aandringen bermeverharding conform verband B, zie principe detail 2	Nieuw
	Bermeverharding gewand beton	Nieuw
	Frieswiel graven met fuessteking, zie principe detail 6	Nieuw
	Aafvalwepening	Nieuw
	Aandringen extra onderlag fbr plateau kruising, zie principe detail 10	Nieuw
	Herfsten op particulier heren	Nieuw
Stroom		
	BEC waterkruis afloopverband	Herfsten
	Aafval nieuwe dekking, zie principe detail 4	Nieuw
	Nieuwe aafvalverharding	Nieuw
	Profiefreen rijbaanandring, zie principe detail 8	Nieuw
	Randstade bekfreen, zie principe detail 5	Nieuw
	Frieswiel aafvalandring, zie principe detail 7	Nieuw
	Profiefreen drempel, zie principe detail 10	Nieuw
	Bermeverharding Seabrick 60 sq, zie principe detail 1, 2 en 3	Nieuw
	Boek 01	Bestaand
	Lichtmaat 1 uithouder op nieuwe locatie	Herfsteruk
	Lichtmaat 1 uithouder	Herfsteruk
	Schrikw	Bestaand
	Vermeuband	Herfsteruk
	Vermeuband	Bestaand
	Terreinakst	Bestaand
	Terreinakst	Bestaand
	Hooplas	Bestaand
	Herfsten conform 'Lijst herfsten'	Nieuw

- Lijst herfsten:
 2. Betonsplaatbeten waterkruis afloopverband, Nieuw roodbruin (conforme principe detail 1)
 3. Lichtmaat 1, in het werk betonsplaatbeten of herfstenprofielen roodbruin is.
 Afkanten beten langs Wilteweg in afwijking
 tussen het Betonsplaatbeten (B).

Datum: 07-08-2022 Tussen: 07-08-2022 Tussen: 07-08-2022		Definitief: Gewaagde aanwijzing Prinsesdijkstraat Definitief:
GEMEENTE DRIMMELEN Groot Onderhoud Wilteweg te Made Wegverandering 2022		
Wilteweg Nieuwe Situatie		
Gemeente: Drimmelen Afdeling: Plan & Beleg Project: Wilteweg te Made Tussentijdse versie 1:200 1:200 1:200	Datum: 25-05-2022 Versie: 000000 GDS: 1004-NS 1:200 1:200 1:200	Afdeling: AC Project: Wilteweg 2.4 1:200 1:200 1:200