


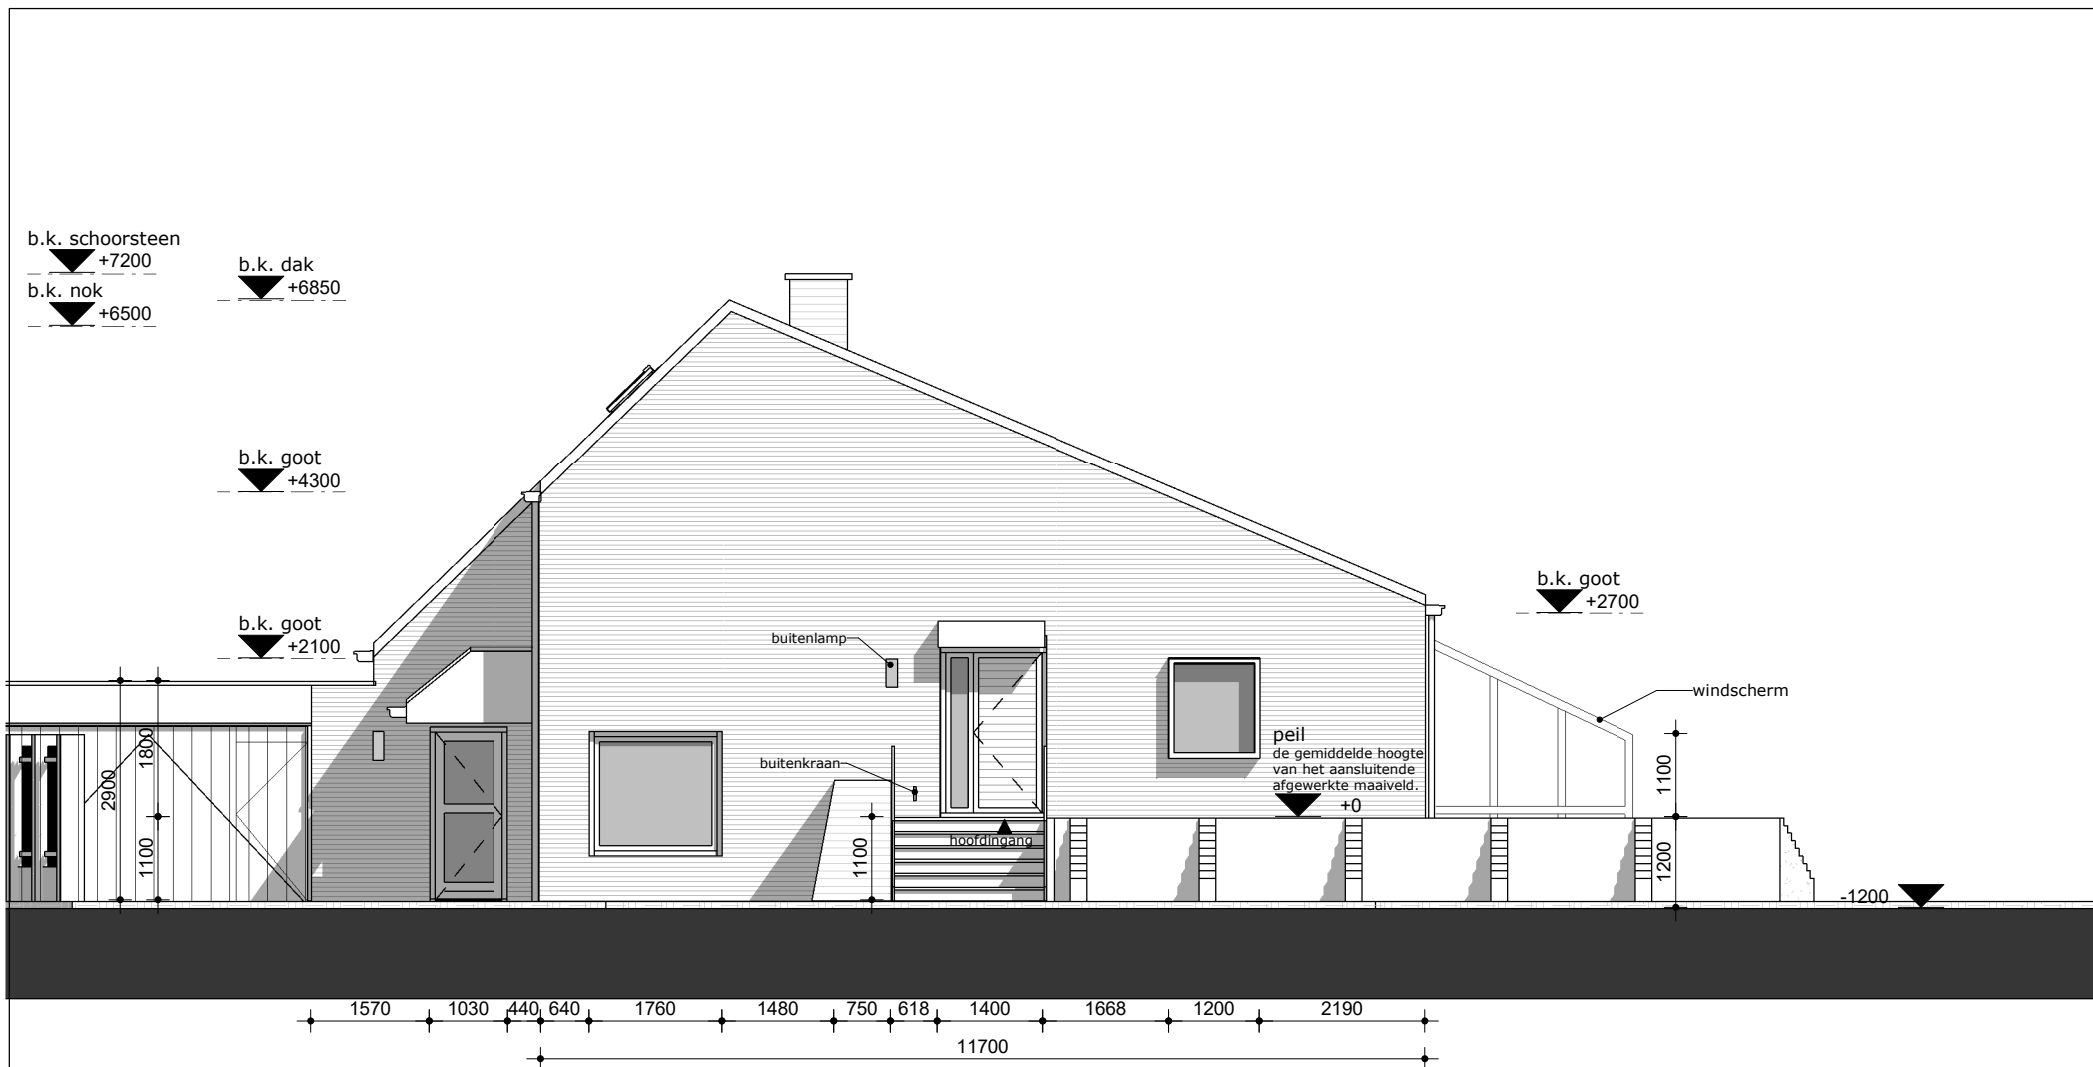

Voorgevel

1 : 100



plan:
schaal
formaat
getekend
datum

JST- Verbouwing woonhuis - bestaand
zoals aangeduid
A3 / A4
WD
14-05-2022

SO-01



1400 1100 350 1200 1400 2884 1400 1560 2190

Voorgevel

1 : 100

Alle maatvoering in het werk te controleren / Afmetingen constructie onderdelen volgens opgave constructeur



plan:
schaal
formaat
getekend
datum

JST- Verbouwing woonhuis - nieuw
zoals aangeduid
A3 / A4
WD
03-06-2022

SO-02



Rechter zijgevel


1 : 100



plan:
schaal
formaat
getekend
datum

JST- Verbouwing woonhuis - bestaand
zoals aangeduid
A3 / A4
WD
14-05-2022

SO-01

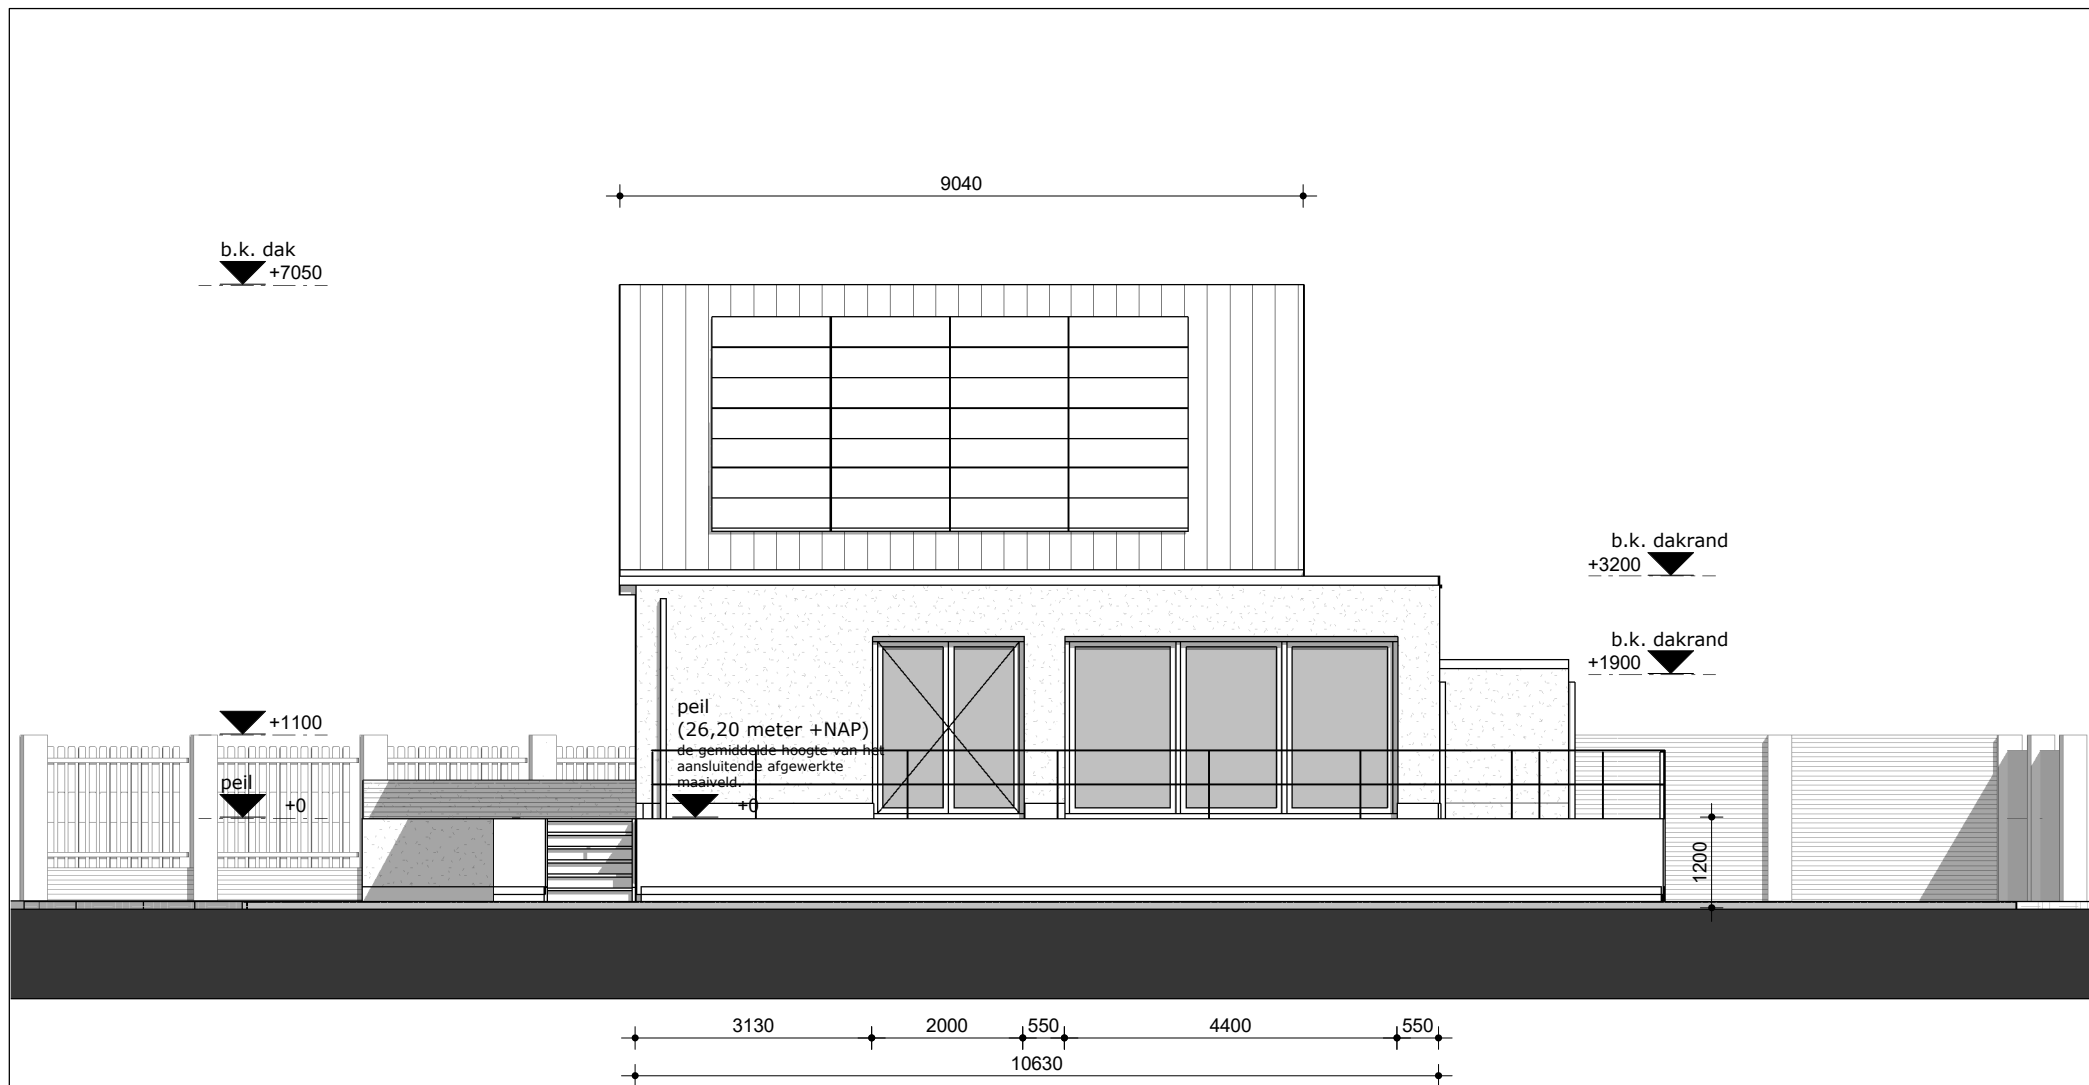

Rechter zijgevel

1 : 100

Alle maatvoering in het werk te controleren / Afmetingen constructie onderdelen volgens opgave constructeur



plan:
schaal
formaat
getekend
datum

JST- Verbouwing woonhuis - nieuw
zoals aangeduid
A3 / A4
WD
03-06-2022

SO-02



Achtergevel

1 : 100



plan:
schaal
formaat
getekend
datum


JST- Verbouwing woonhuis - bestaand
zoals aangeduid
A3 / A4
WD
14-05-2022

SO-01

b.k. nok
▼ +7050

b.k. zolder
▼ +3900

▼ +3200

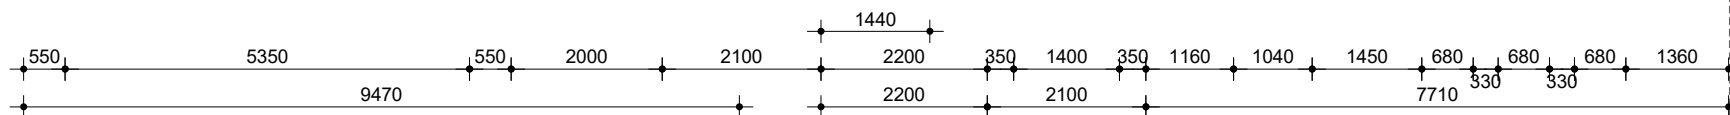

Achtergevel

1 : 100


Alle maatvoering in het werk te controleren / Afmetingen constructie onderdelen volgens opgave constructeur



plan:
schaal
formaat
getekend
datum

JST- Verbouwing woonhuis - nieuw
zoals aangeduid
A3 / A4
WD
03-06-2022

SO-02

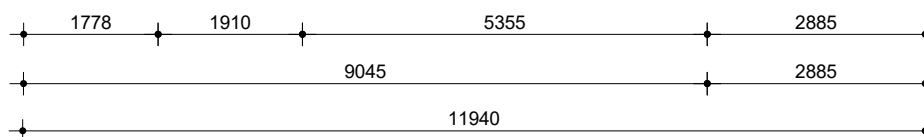

Linker zijgevel

1 : 100



plan:
schaal
formaat
getekend
datum

JST- Verbouwing woonhuis - bestaand
zoals aangeduid
A3 / A4
WD
14-05-2022

SO-01



Linker zijgevel

1 : 100


Alle maatvoering in het werk te controleren / Afmetingen constructie onderdelen volgens opgave constructeur



plan:
schaal
formaat
getekend
datum

JST- Verbouwing woonhuis - nieuw
zoals aangeduid
A3 / A4
WD
14-05-2022

SO-02

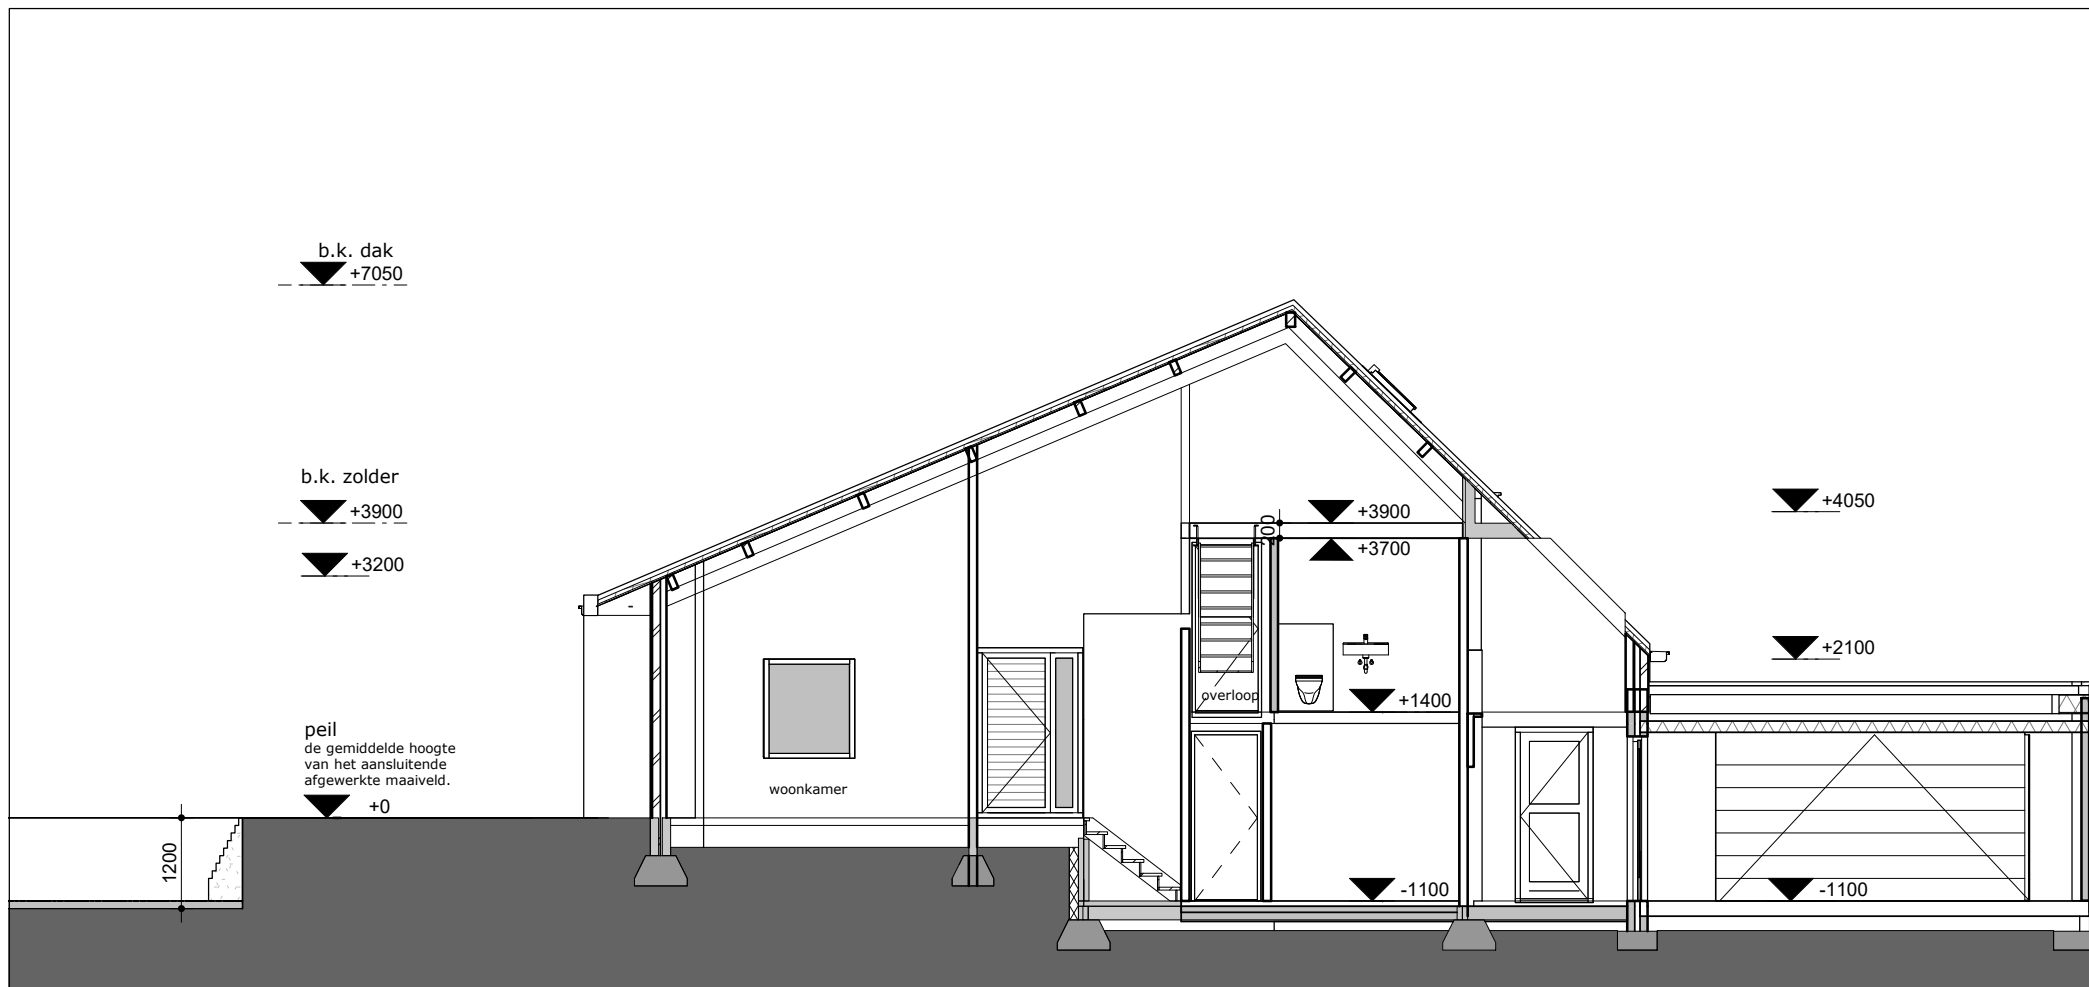

Lengte doorsnede


1 : 100



plan:
schaal
formaat
getekend
datum

JST- Verbouwing woonhuis - bestaand
zoals aangeduid
A3 / A4
WD
14-05-2022

SO-01

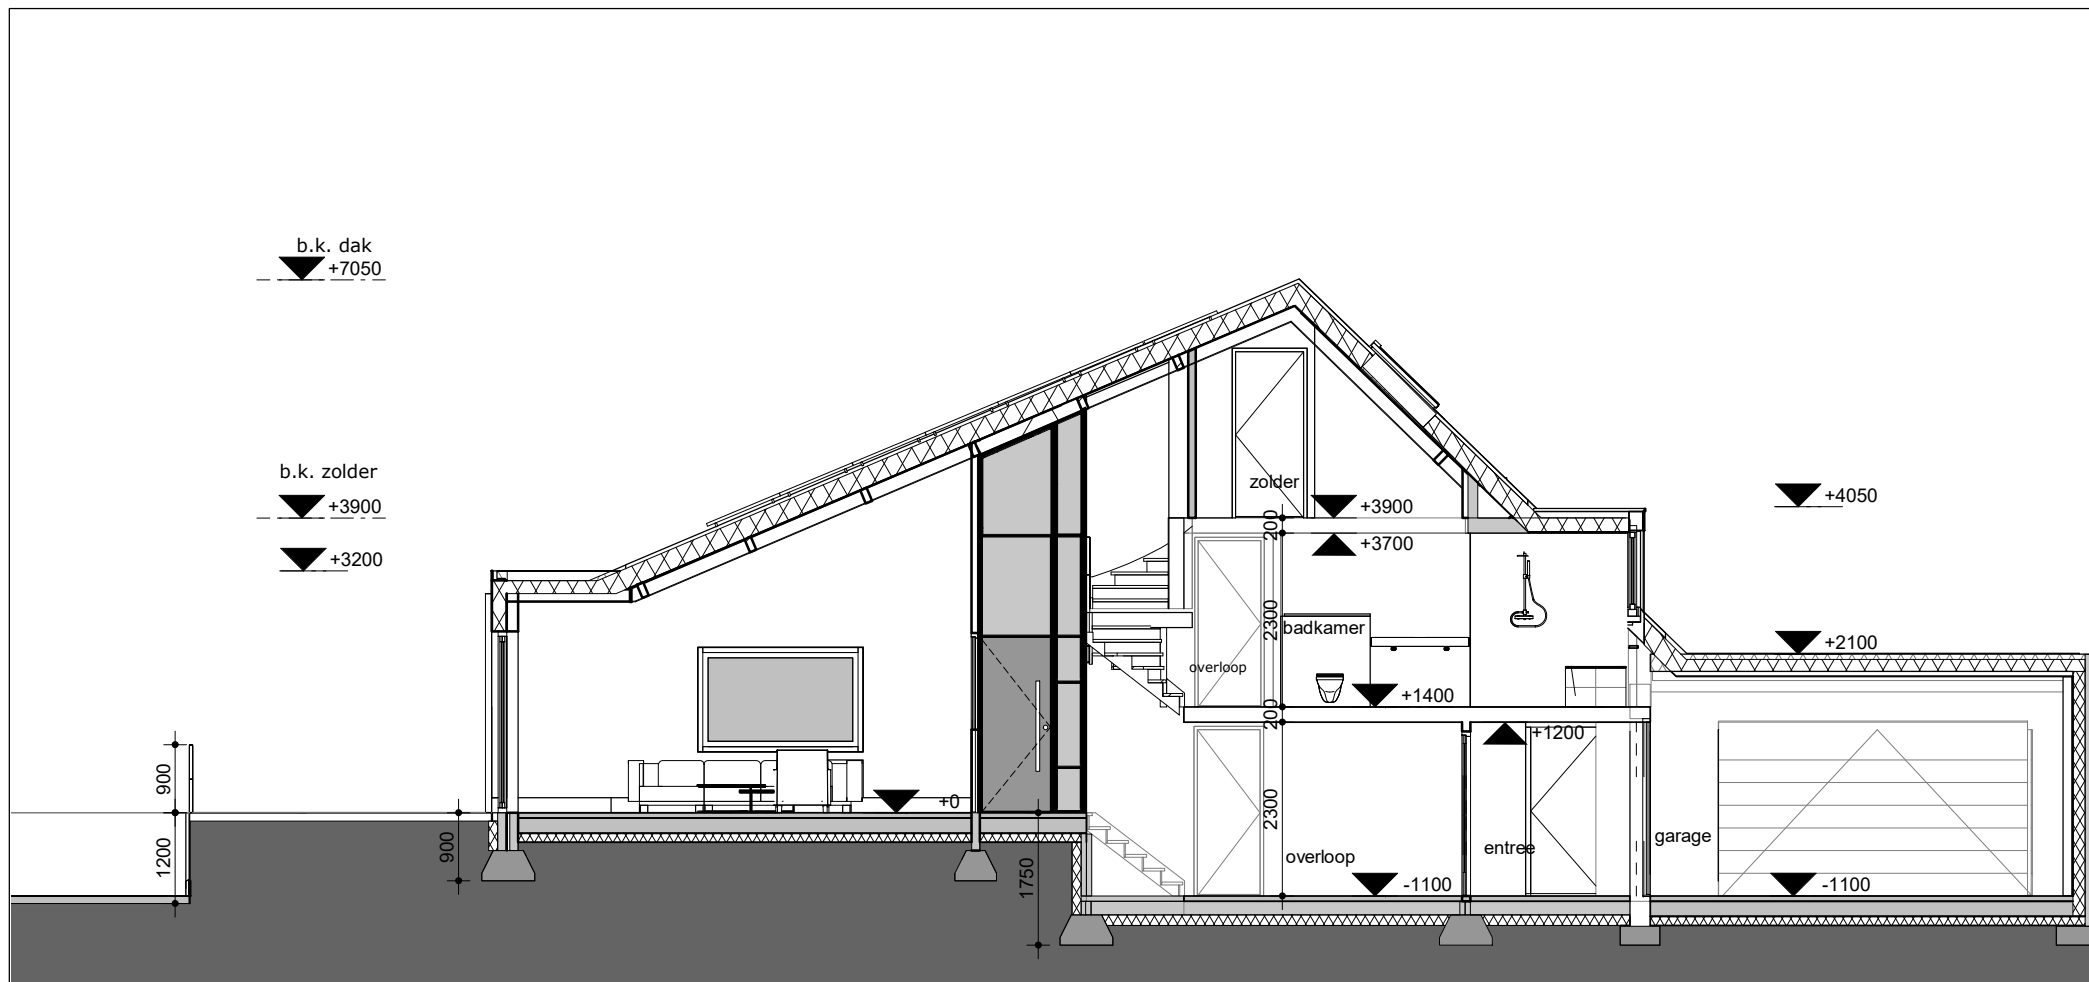

Lengte doorsnede

1 : 100


Alle maatvoering in het werk te controleren / Afmetingen constructie onderdelen volgens opgave constructeur



plan:
schaal
formaat
getekend
datum

JST- Verbouwing woonhuis - nieuw
zoals aangeduid
A3 / A4
WD
03-06-2022

SO-02

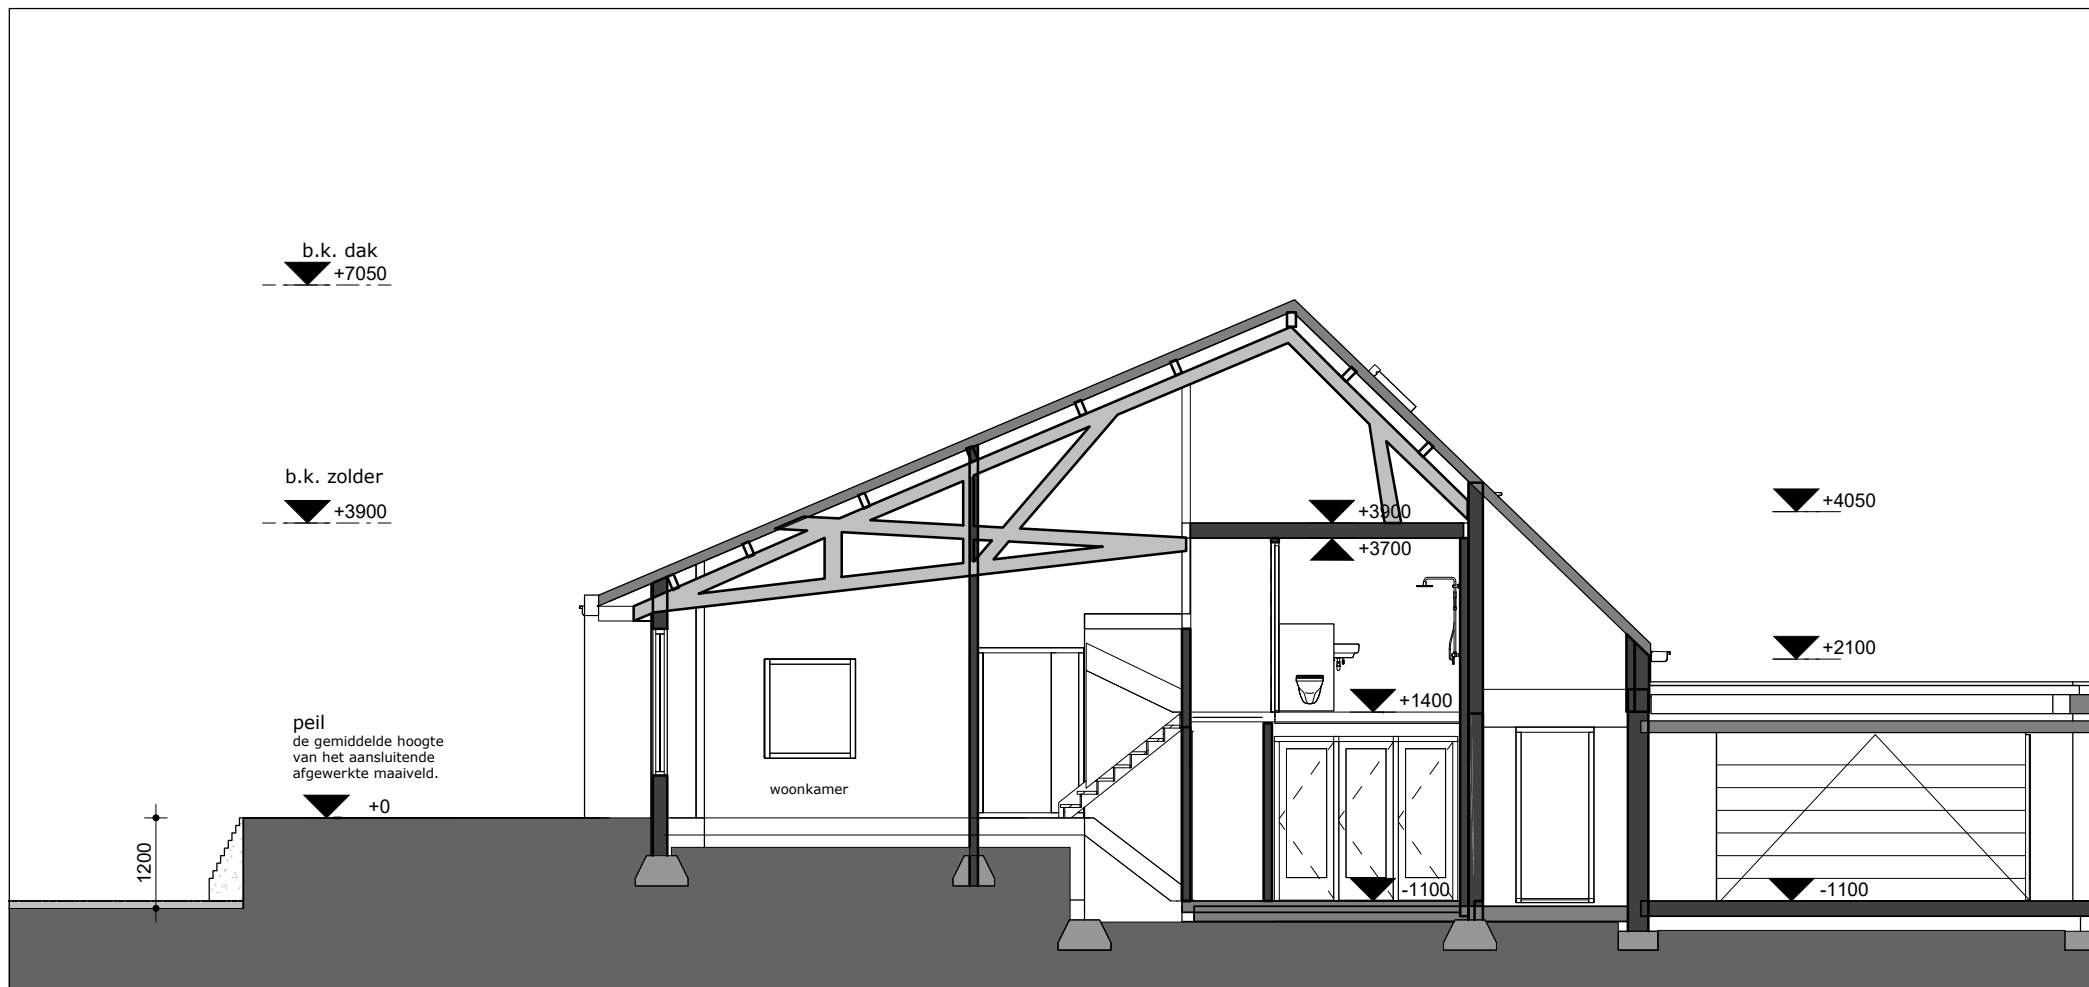

Bestaande spant kap


1 : 100



plan:
schaal
formaat
getekend
datum

JST- Verbouwing woonhuis - bestaand
zoals aangeduid
A3 / A4
WD
14-05-2022

SO-01

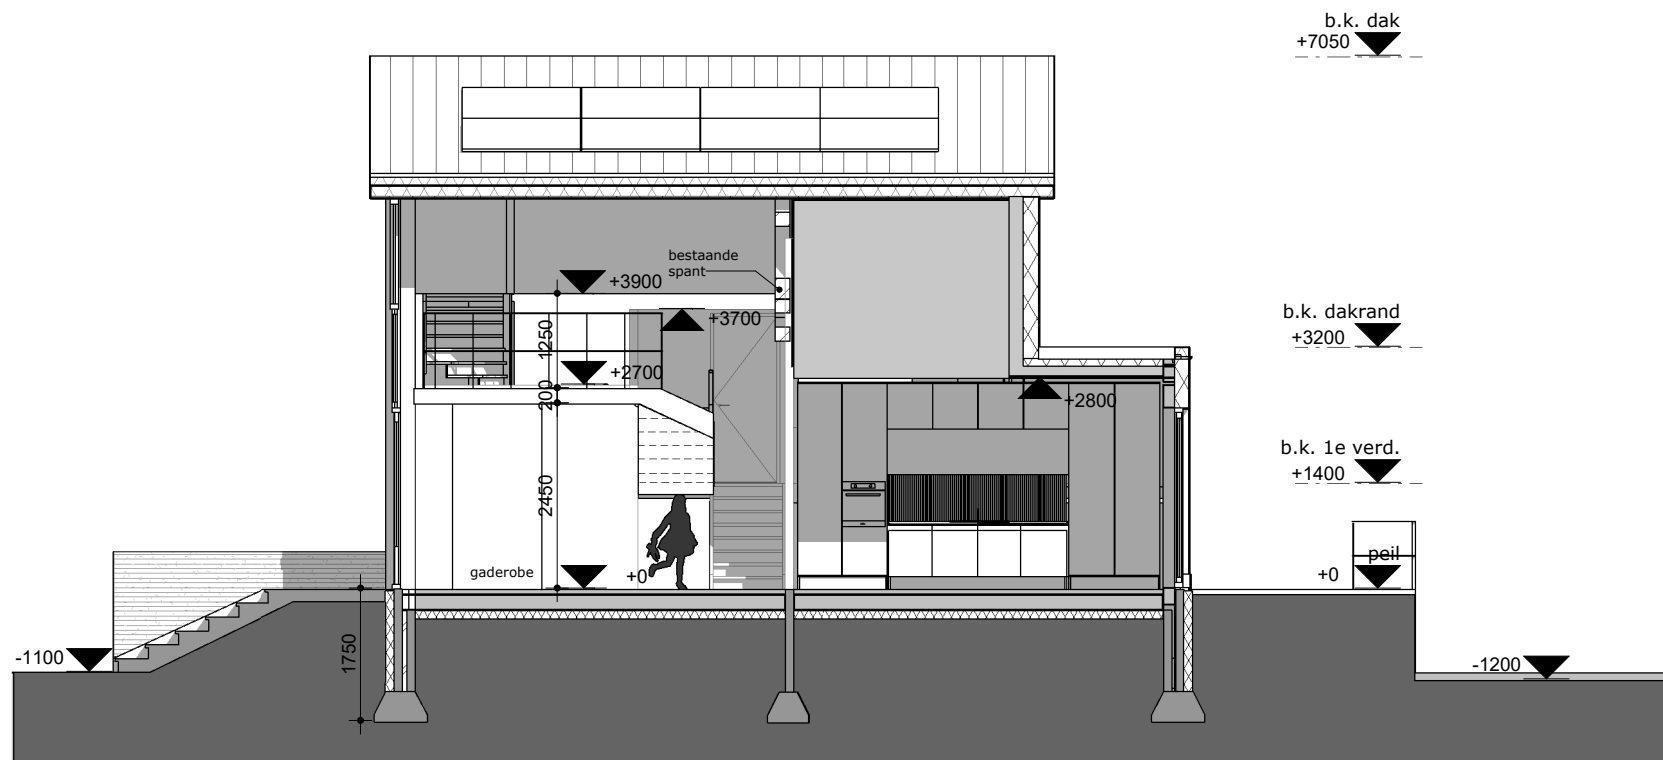

Dwars doorsnede

1 : 100


Alle maatvoering in het werk te controleren / Afmetingen constructie onderdelen volgens opgave constructeur



plan:
schaal
formaat
getekend
datum

JST- Verbouwing woonhuis - nieuw
zoals aangeduid
A3 / A4
WD
14-05-2022

SO-02

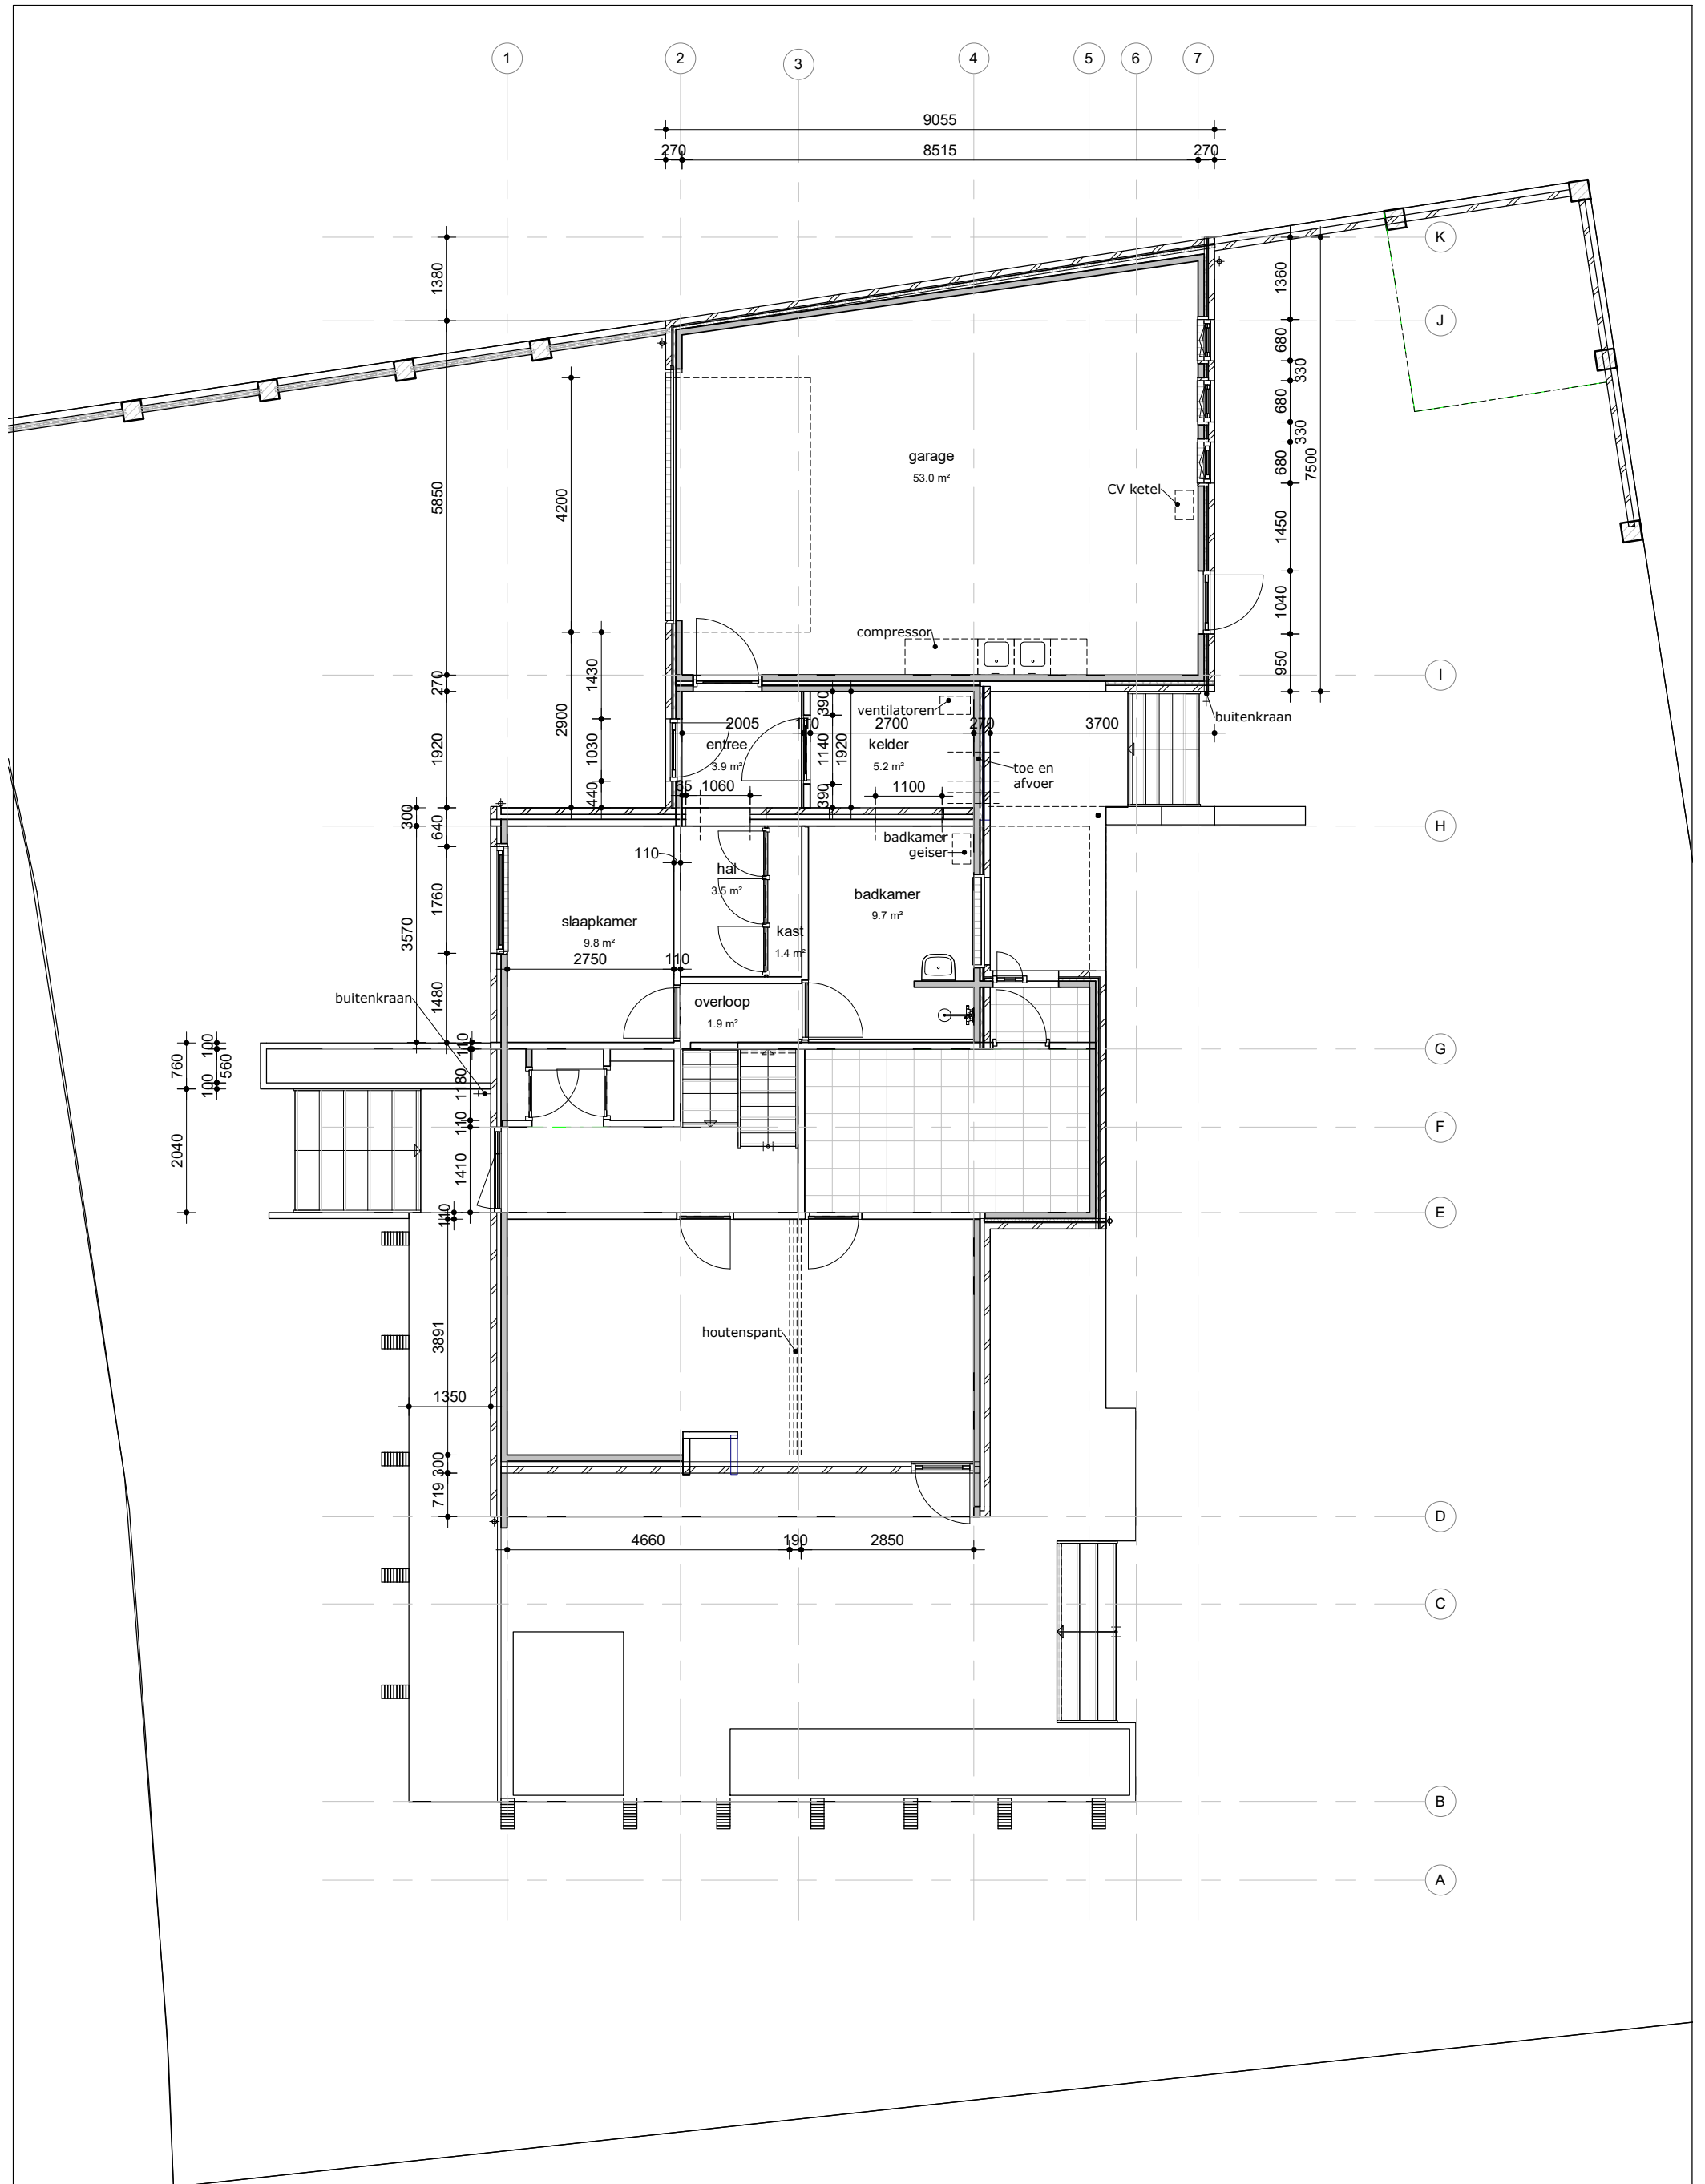

Souterrain


1 : 100



plan:
schaal
formaat
getekend
datum

JST- Verbouwing woonhuis - bestaand
zoals aangeduid
A3 / A4
WD
26/01/2022

SO-01

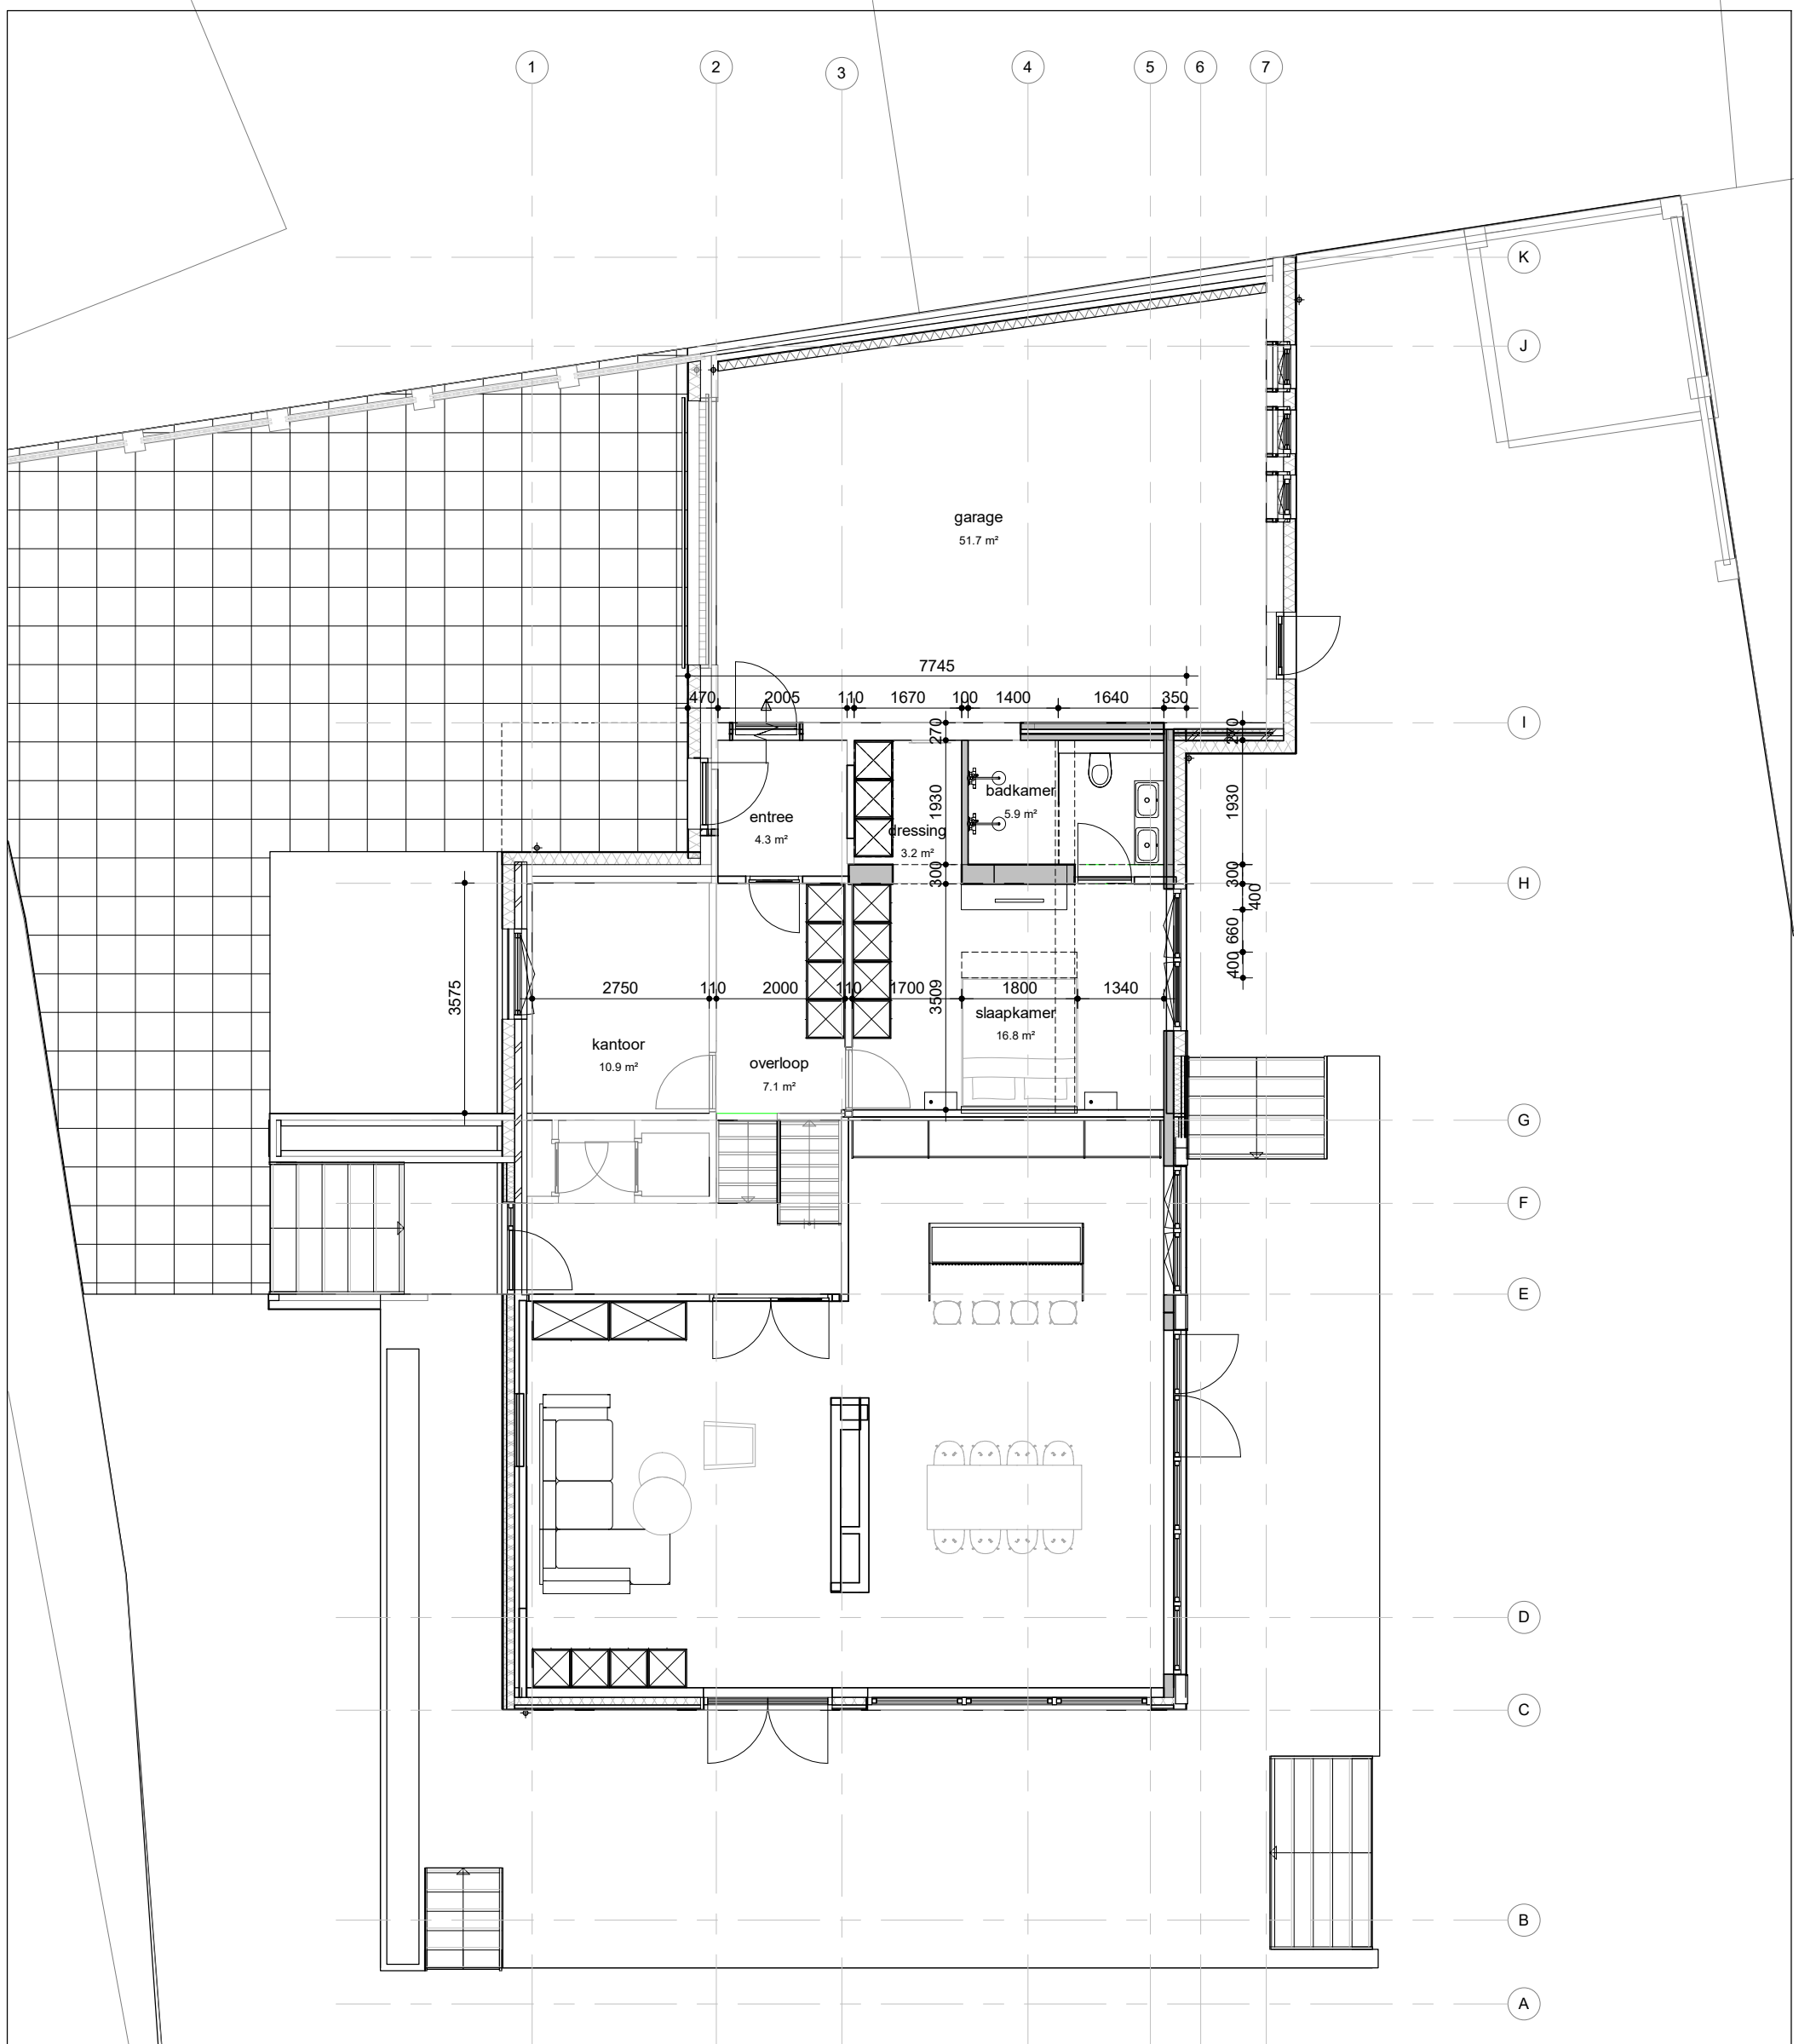

Souterrain

1 : 100


Alle maatvoering in het werk te controleren / Afmetingen constructie onderdelen volgens opgave constructeur



plan:
schaal
formaat
getekend
datum

JST- Verbouwing woonhuis - nieuw
zoals aangeduid
A3 / A4
WD
03-06-2022

SO-02

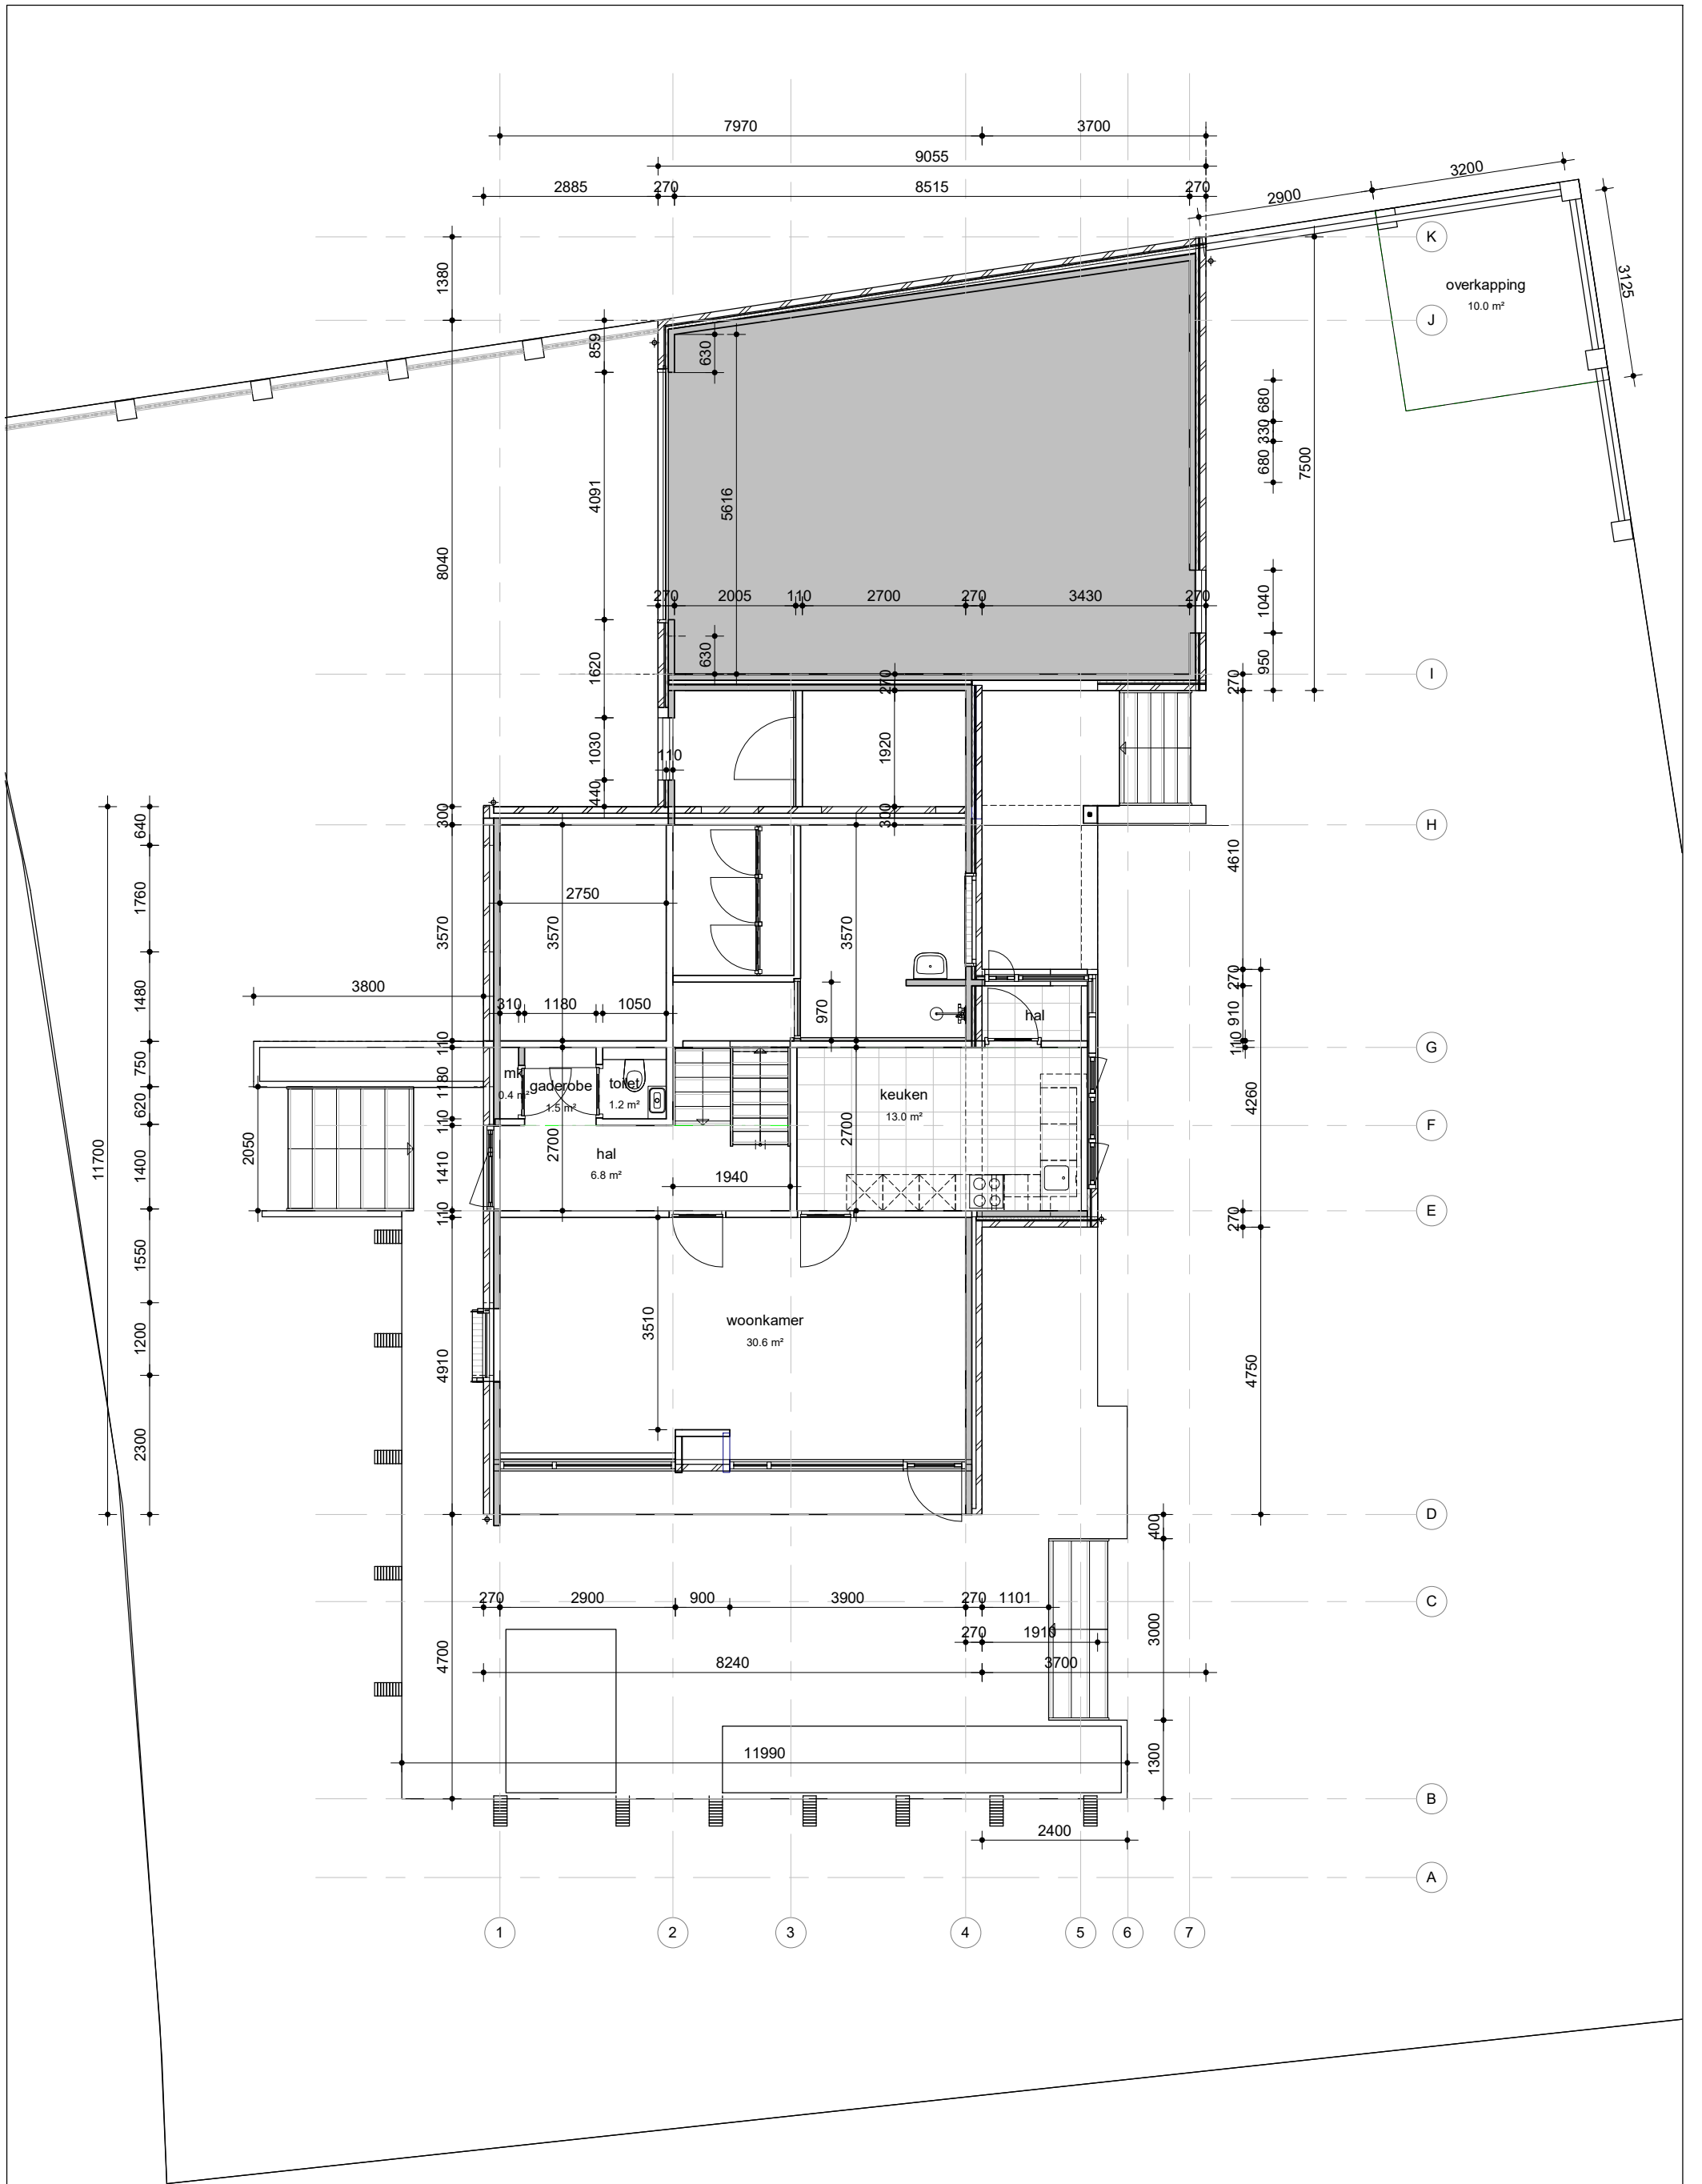

Begane grond


1 : 100



plan:
schaal
formaat
getekend
datum

JST- Verbouwing woonhuis - bestand
zoals aangeduid
A3 / A4
WD
26/01/2022

SO-01

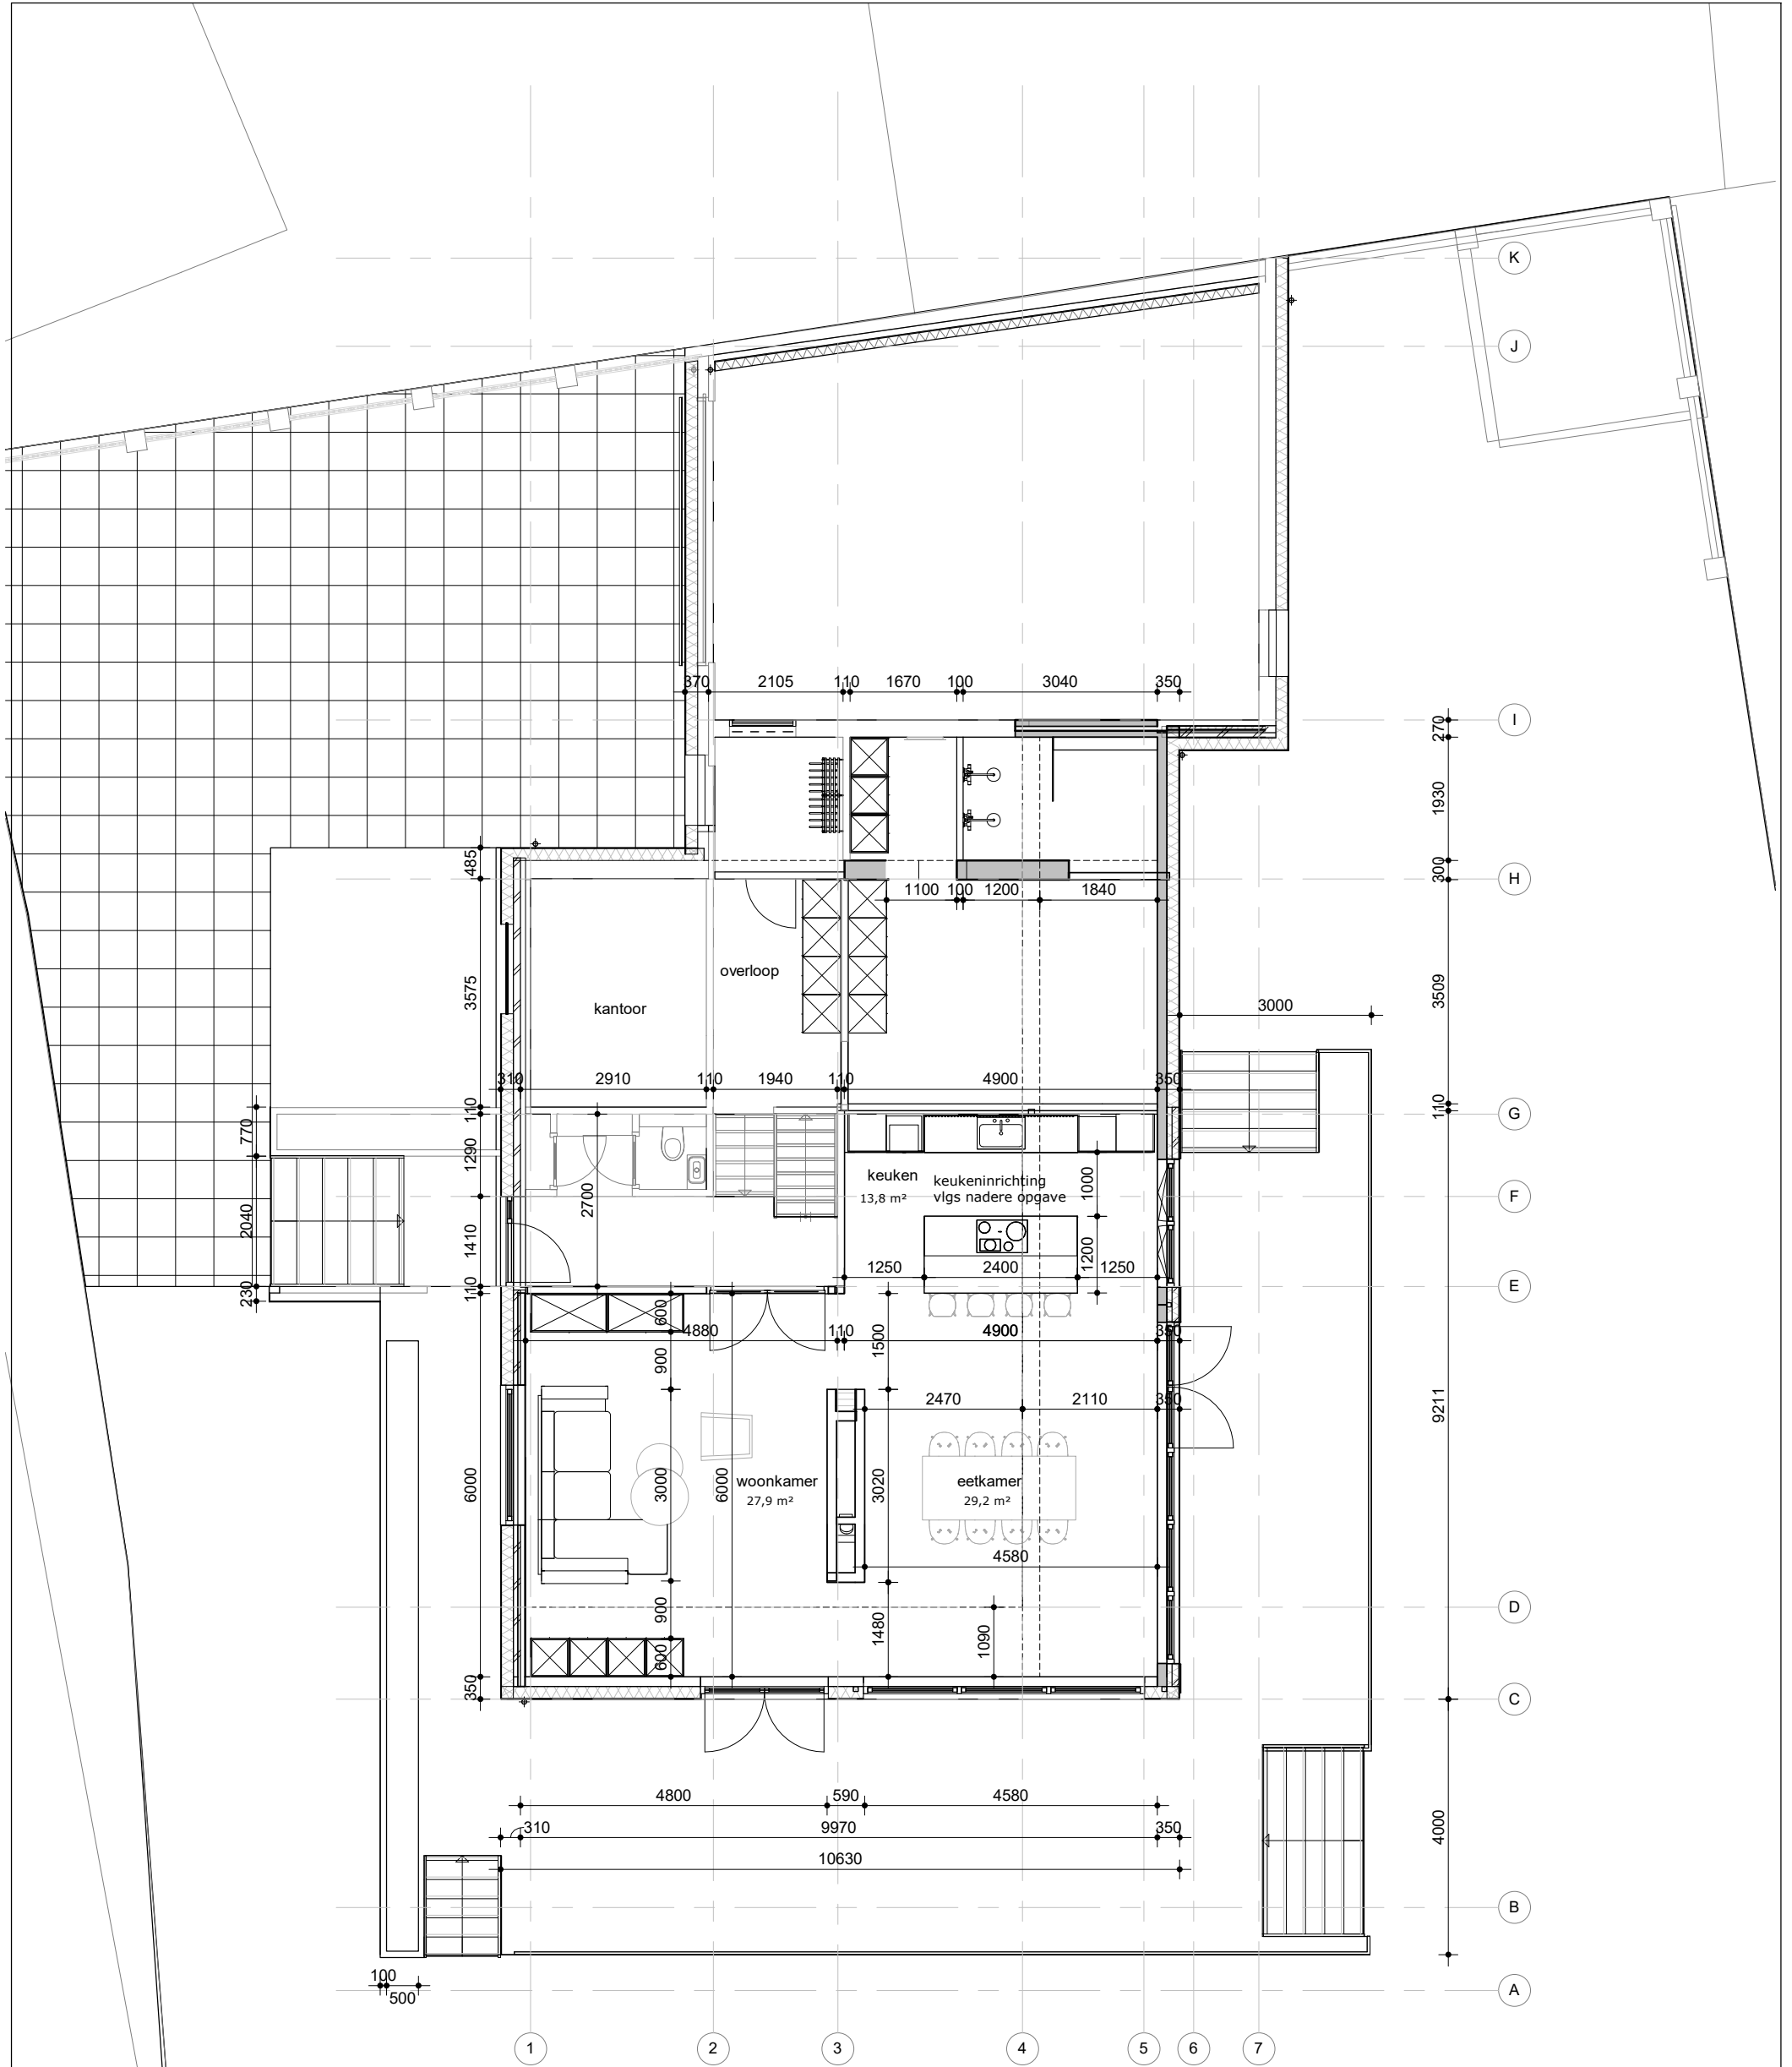

Begane grond


1 : 100



Alle maatvoering in het werk te controleren / Afmetingen constructie onderdelen volgens opgave constructeur

plan:	JST- Verbouwing woonhuis - nieuw
schaal	zoals aangeduid
formaat	A3 / A4
getekend	WD
datum	03-06-2022

SO-02

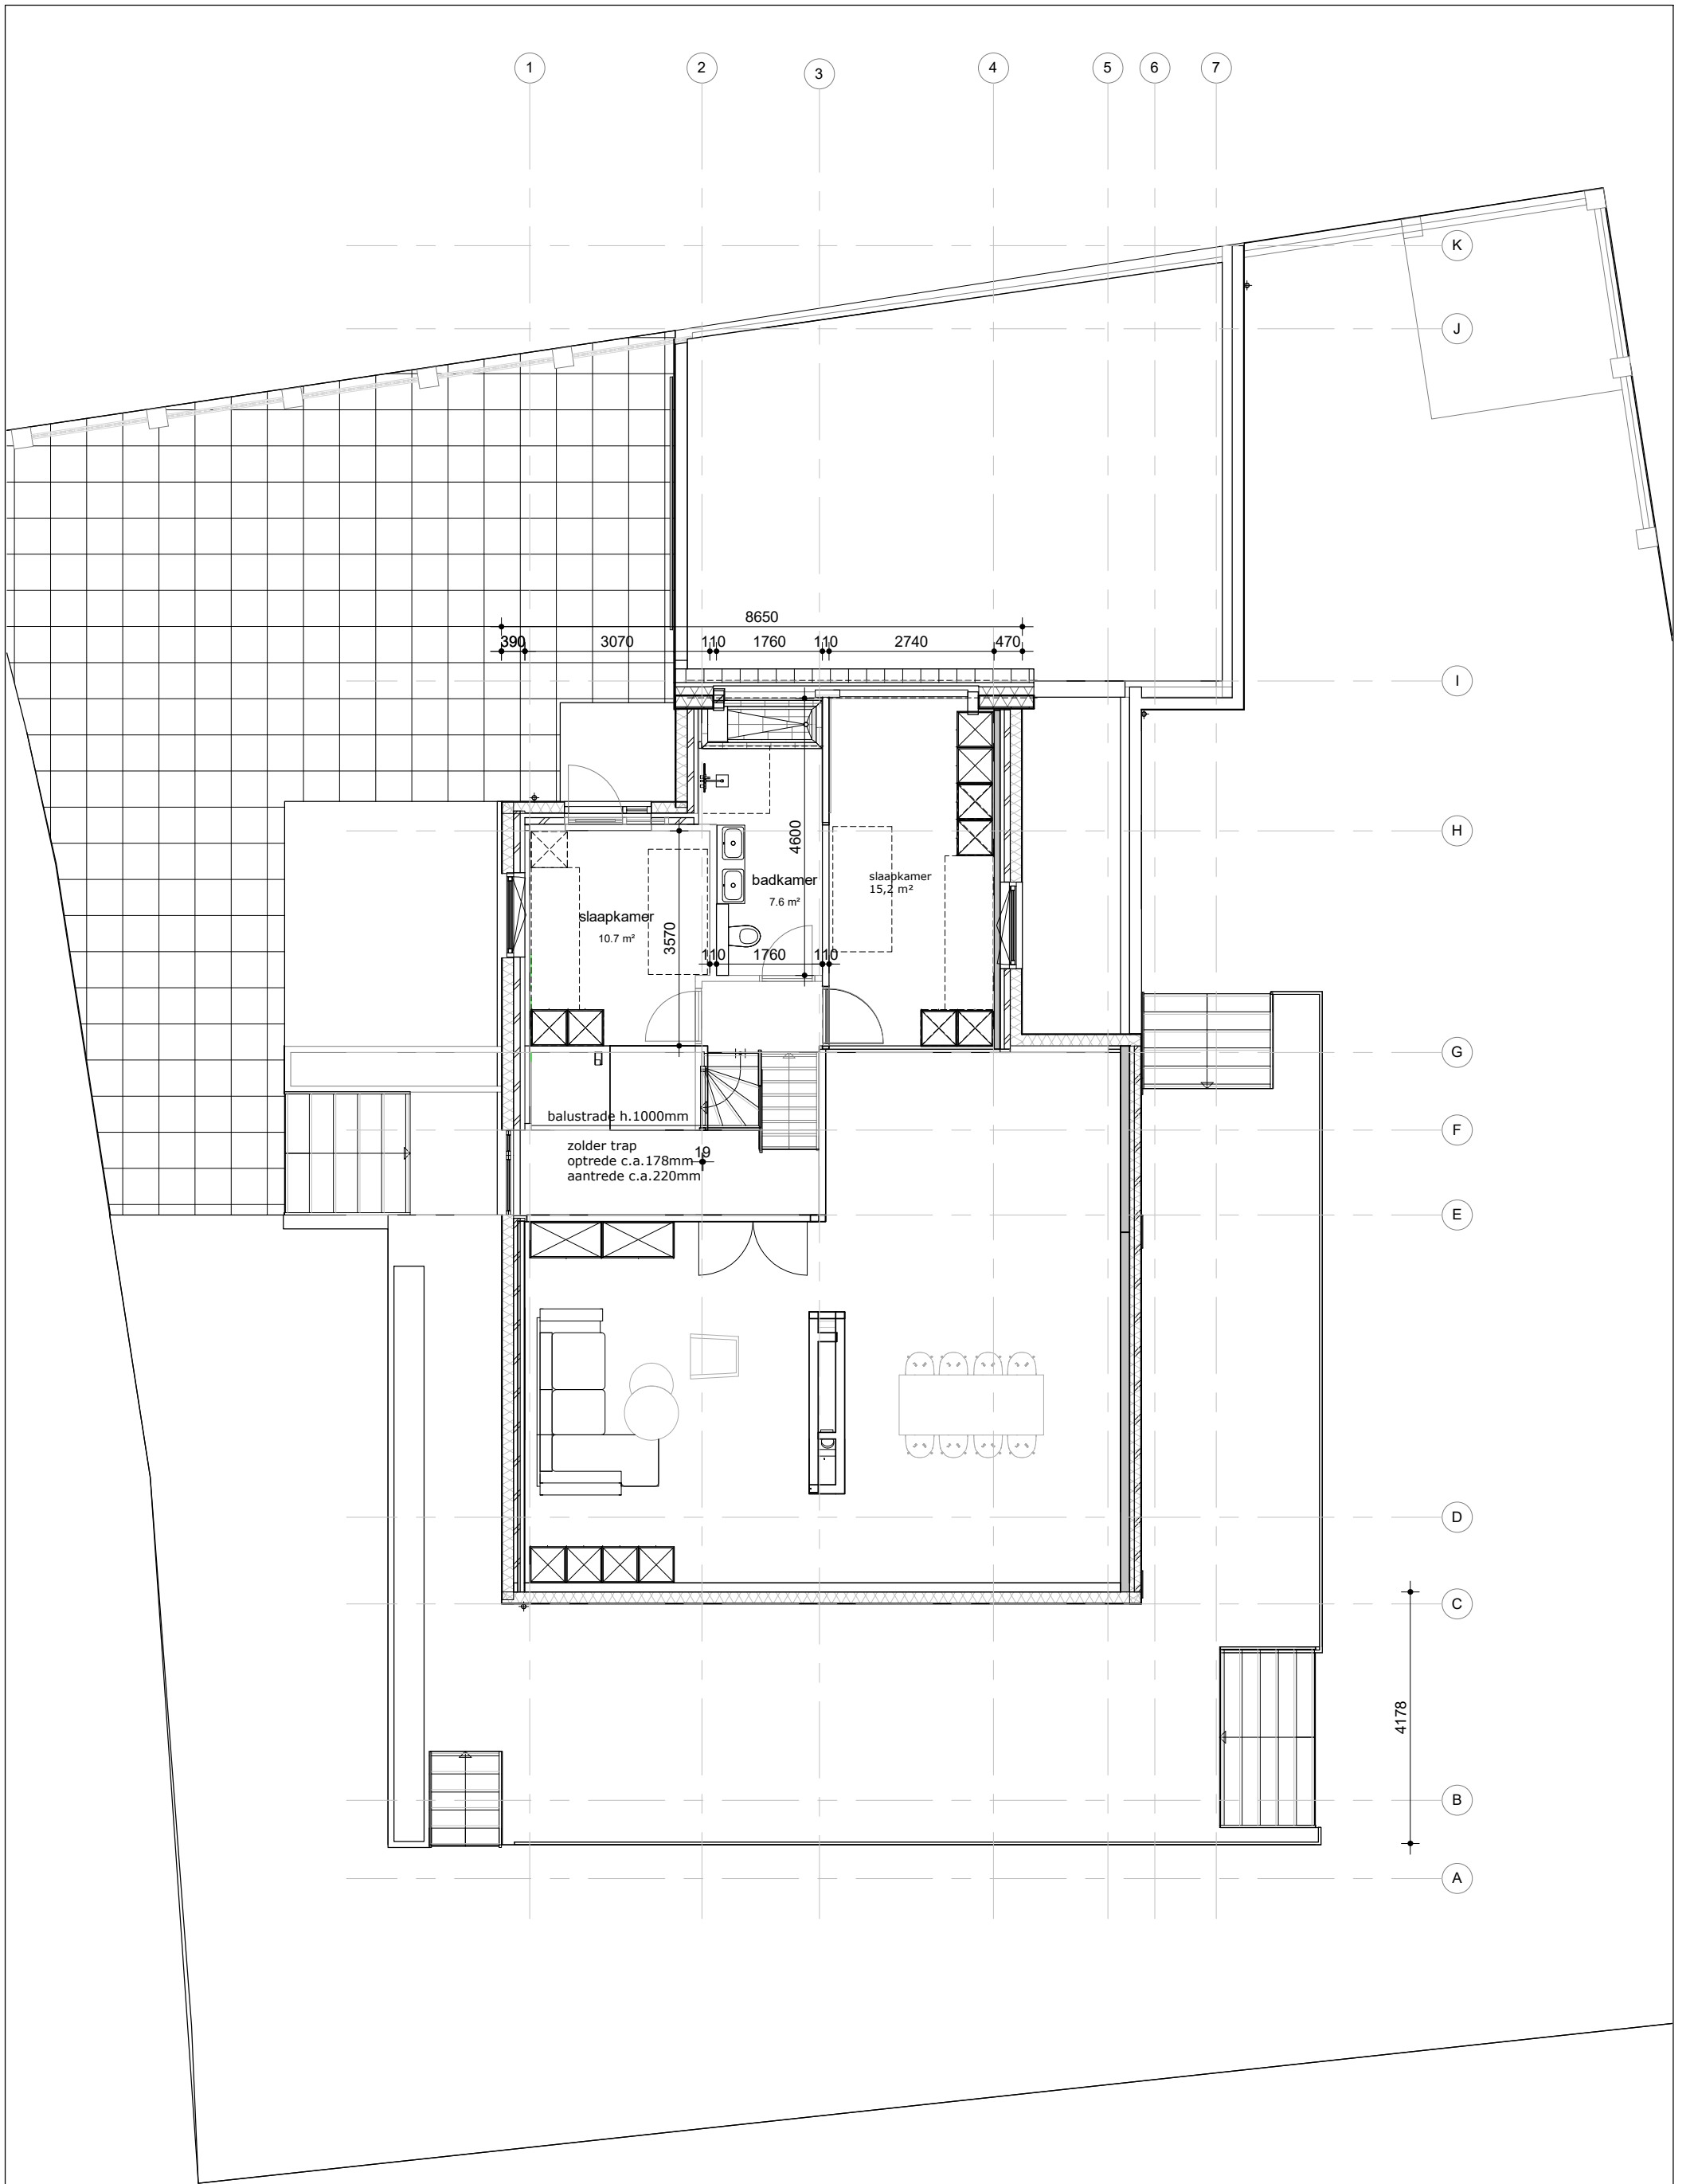

Eerste verdieping

1 : 100


Alle maatvoering in het werk te controleren / Afmetingen constructie onderdelen volgens opgave constructeur



plan:
schaal
formaat
getekend
datum


JST- Verbouwing woonhuis - nieuw
zoals aangeduid
A3 / A4
WD
03-06-2022

SO-02

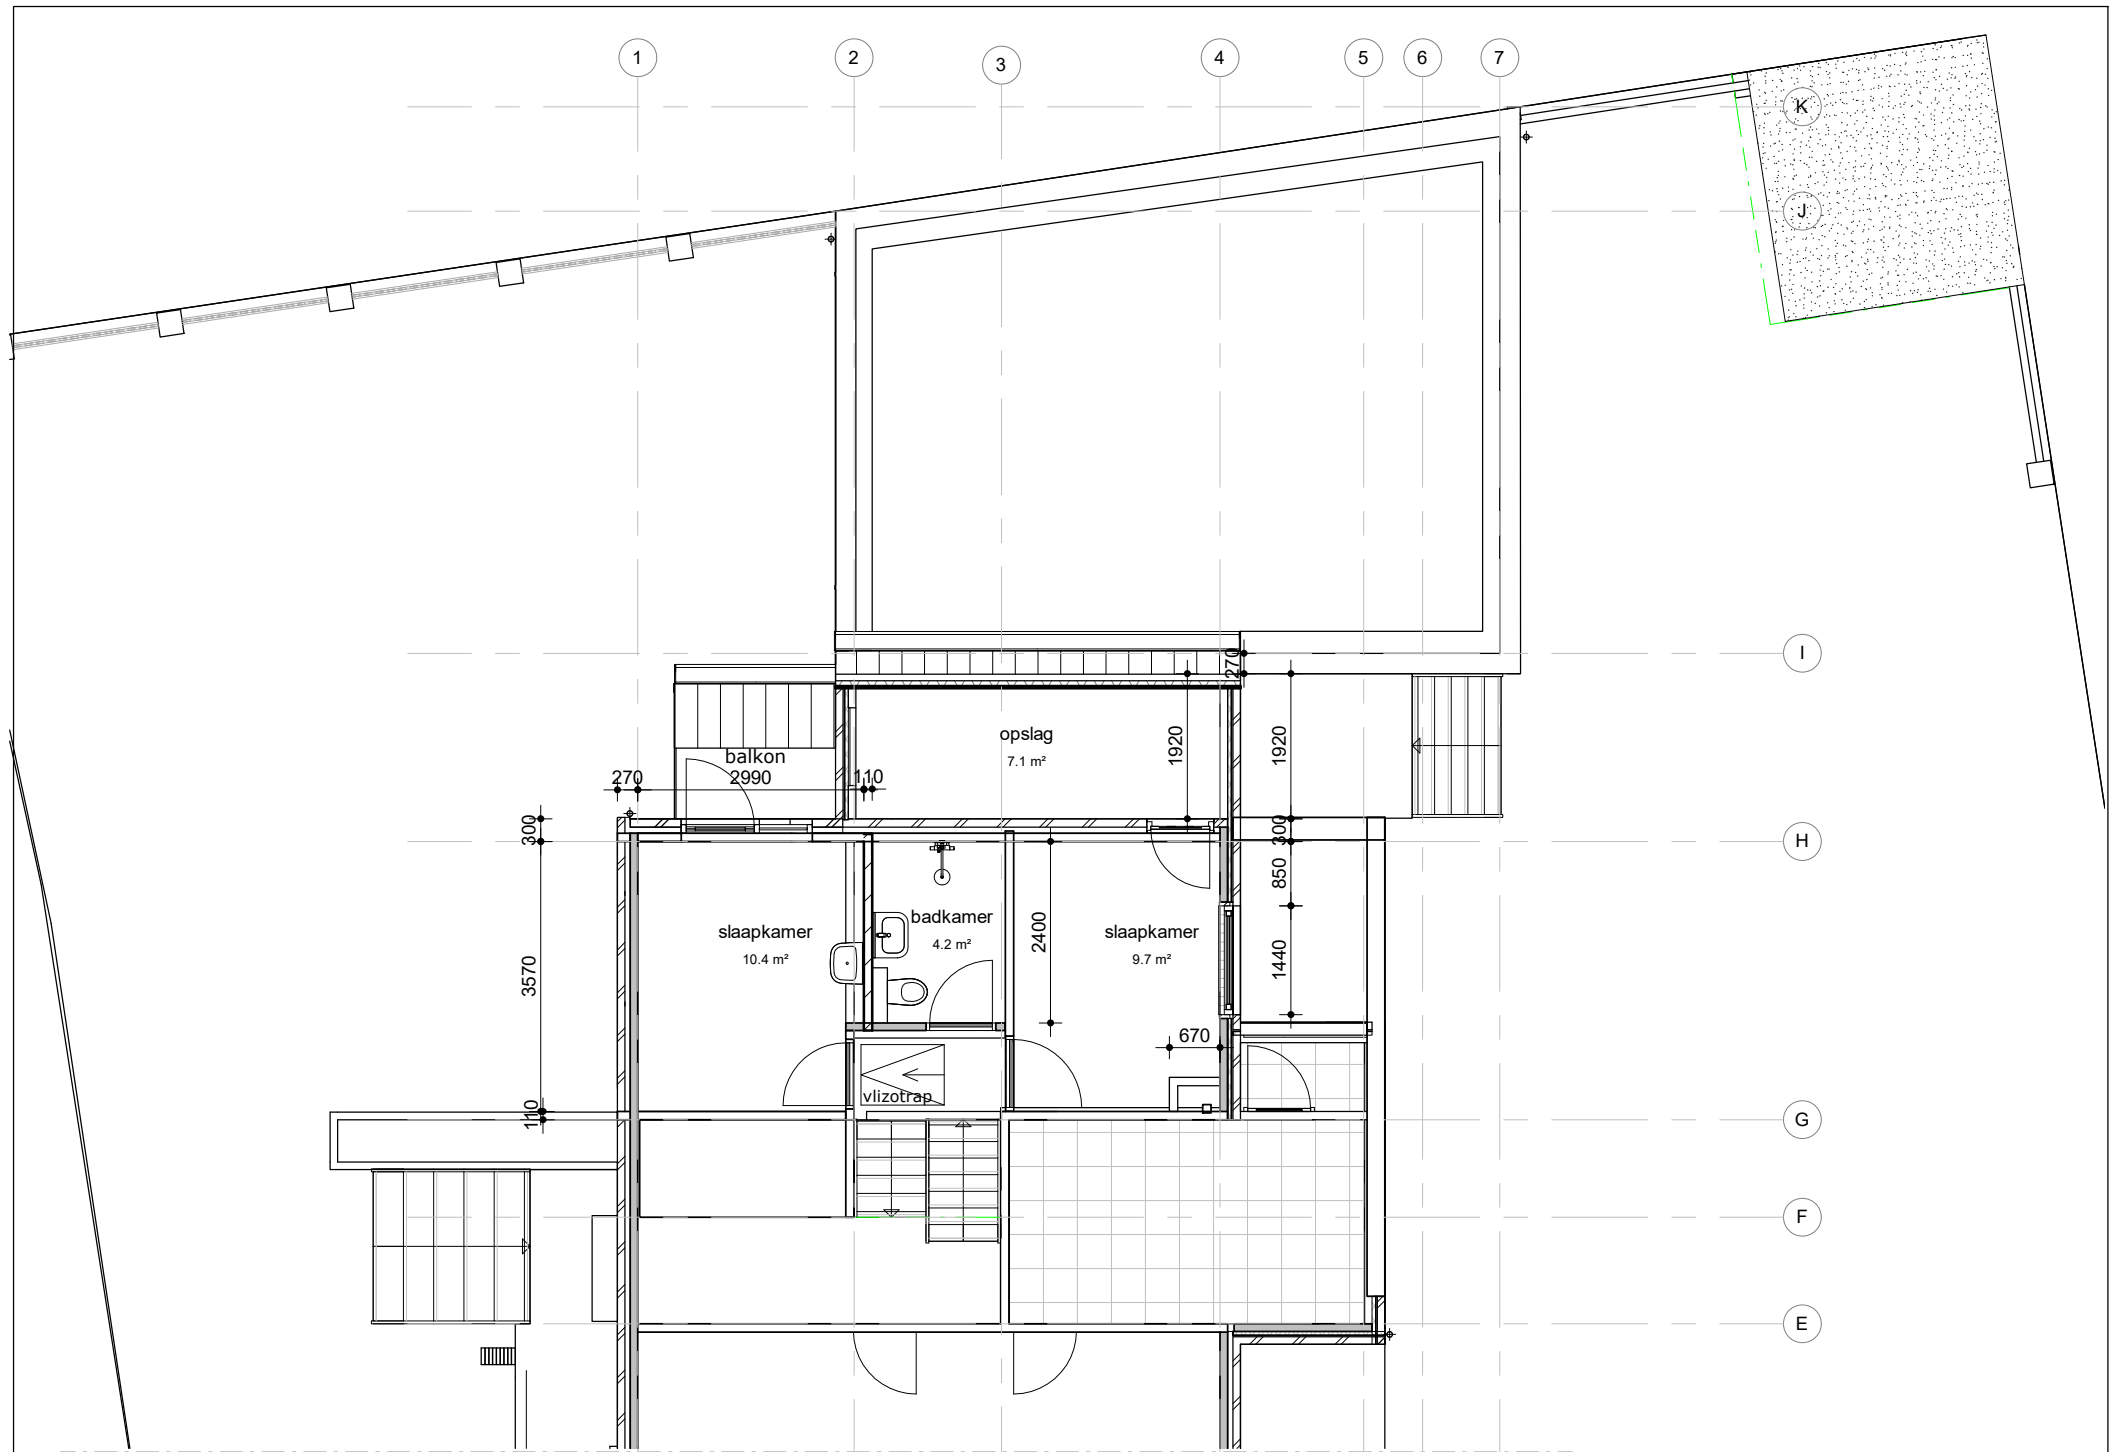

Eerste verdieping

1 : 100

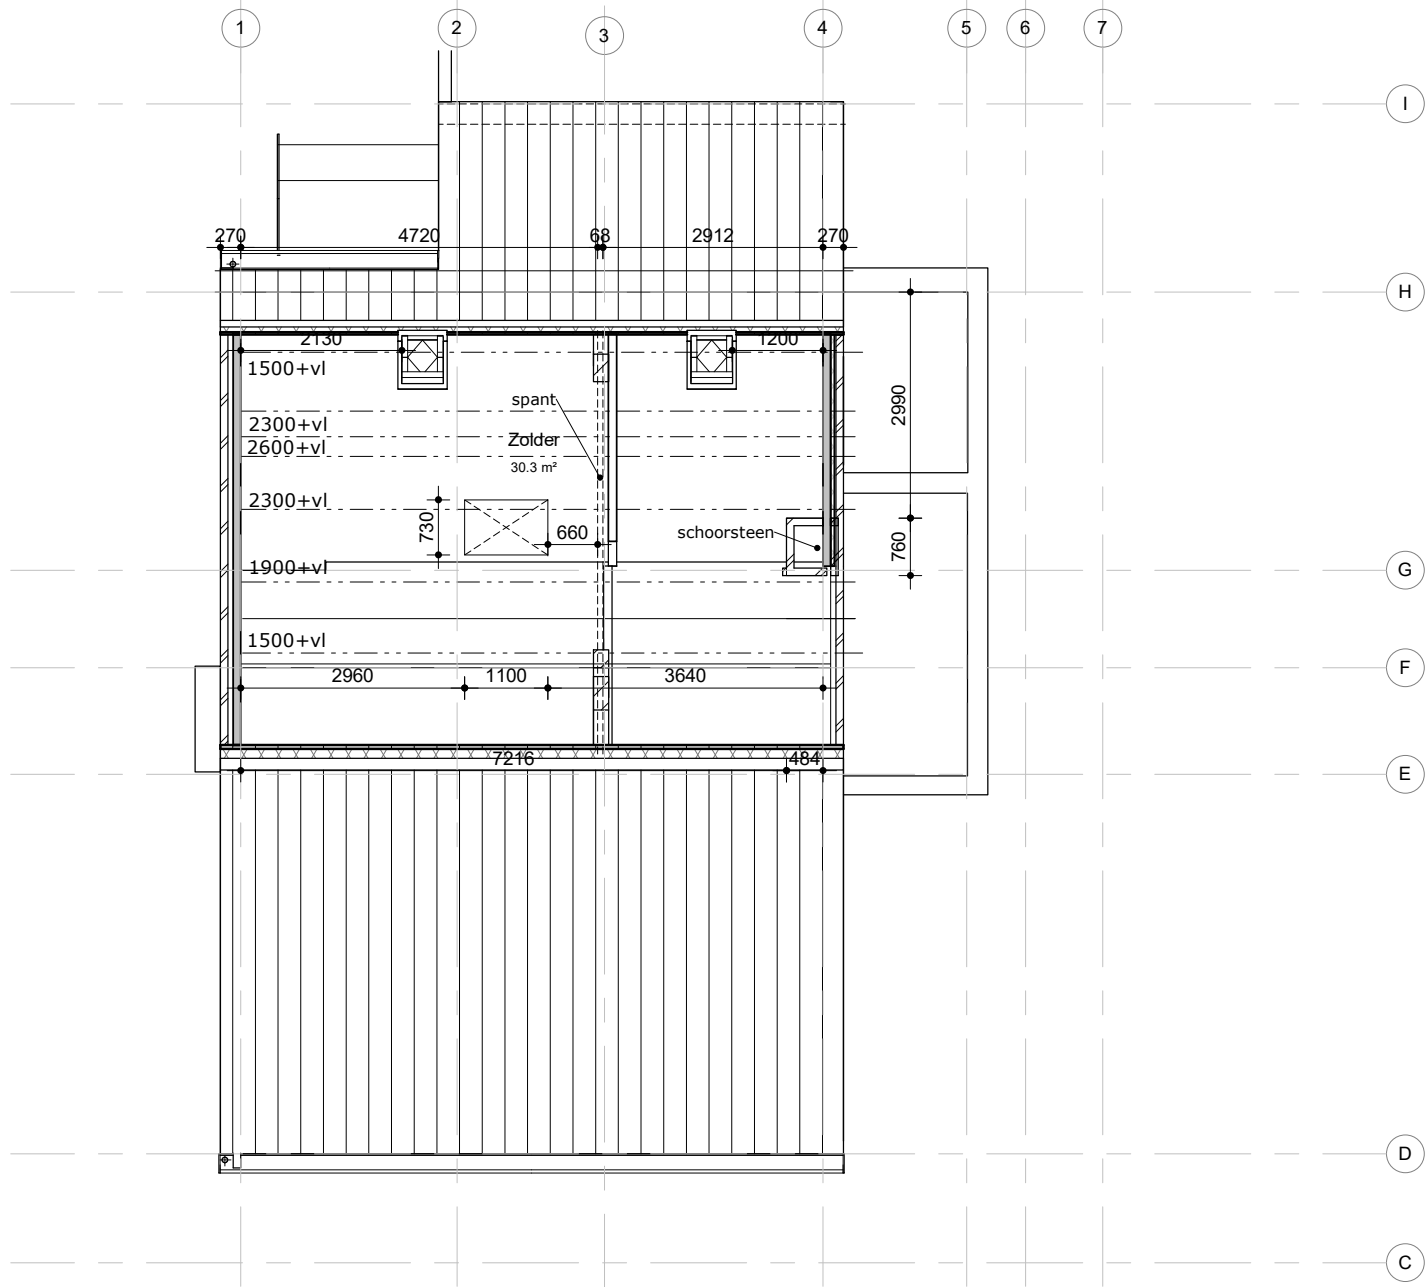

Zolder


1 : 100




plan:
schaal
formaat
getekend
datum

JST- Verbouwing woonhuis - bestaand
zoals aangeduid
A3 / A4
WD
26/01/2022

SO-01

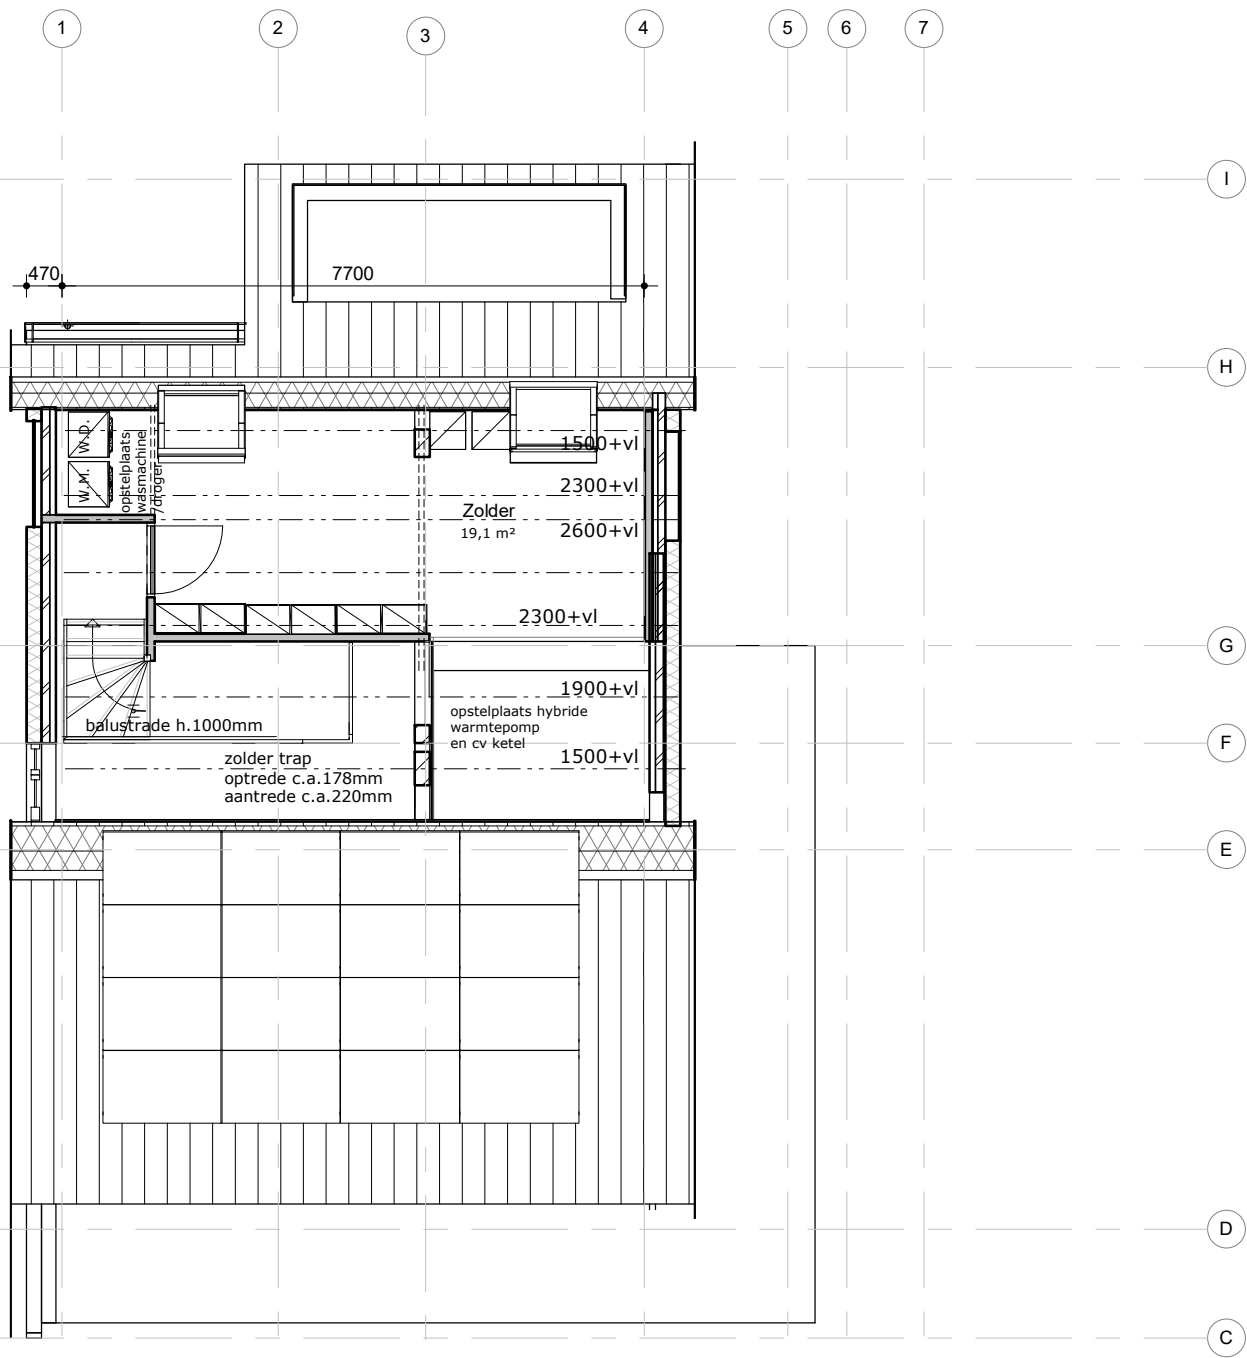


Zolder
1 : 100

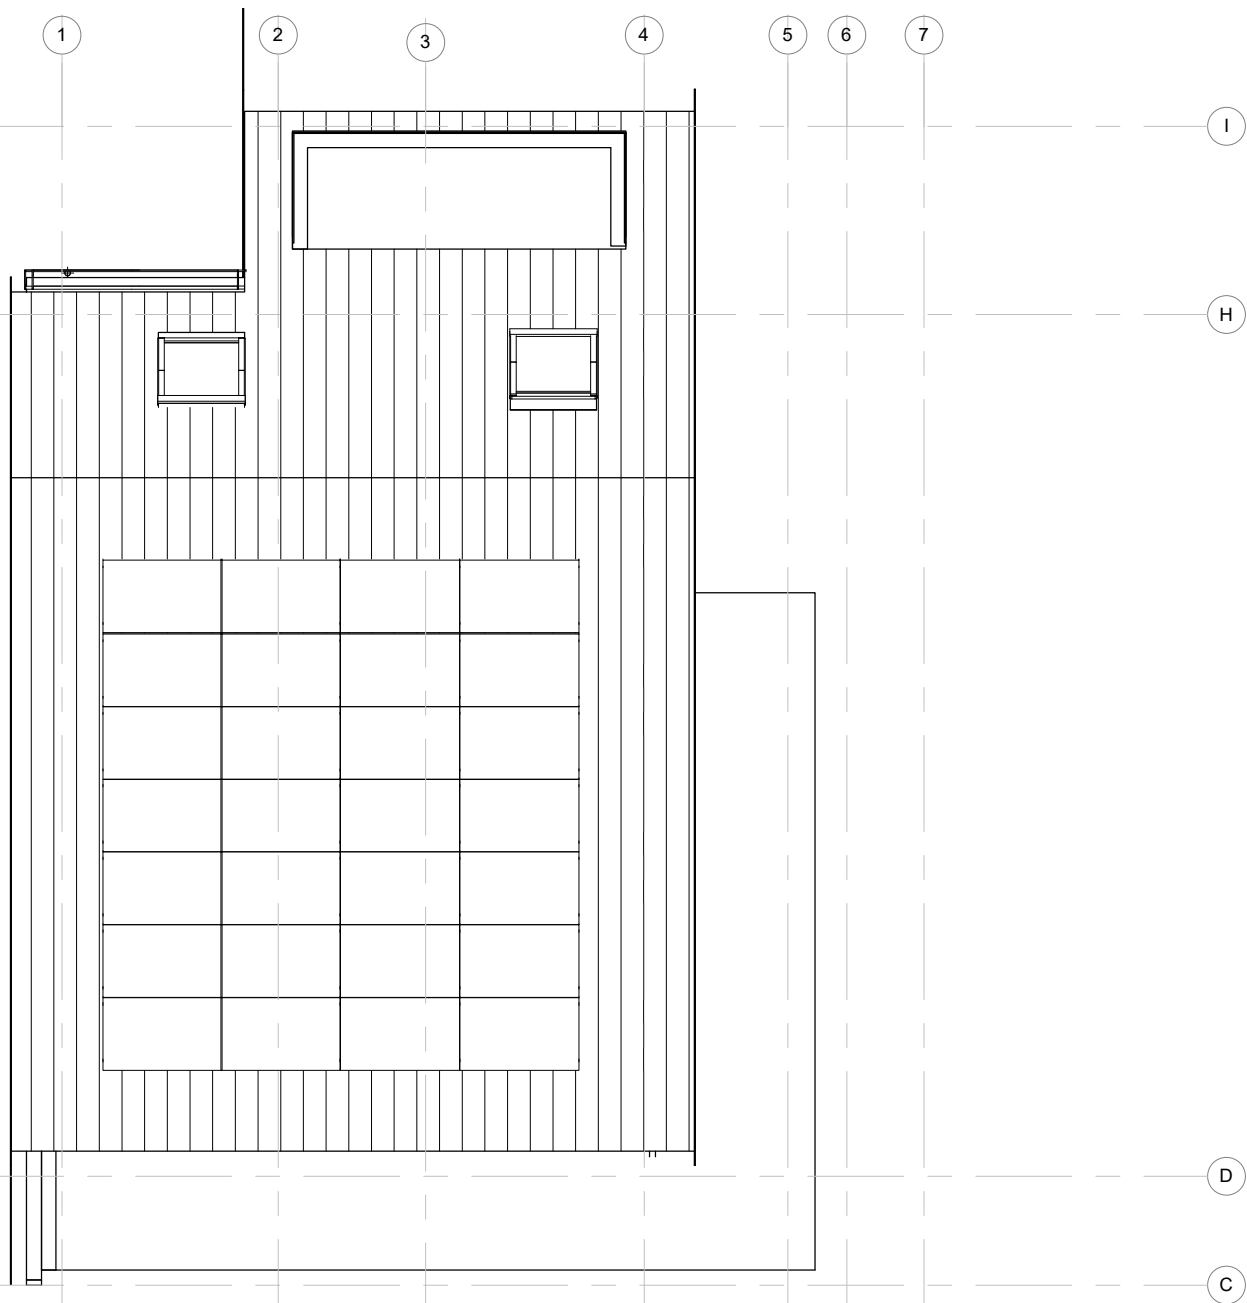

Dakplan
1 : 100



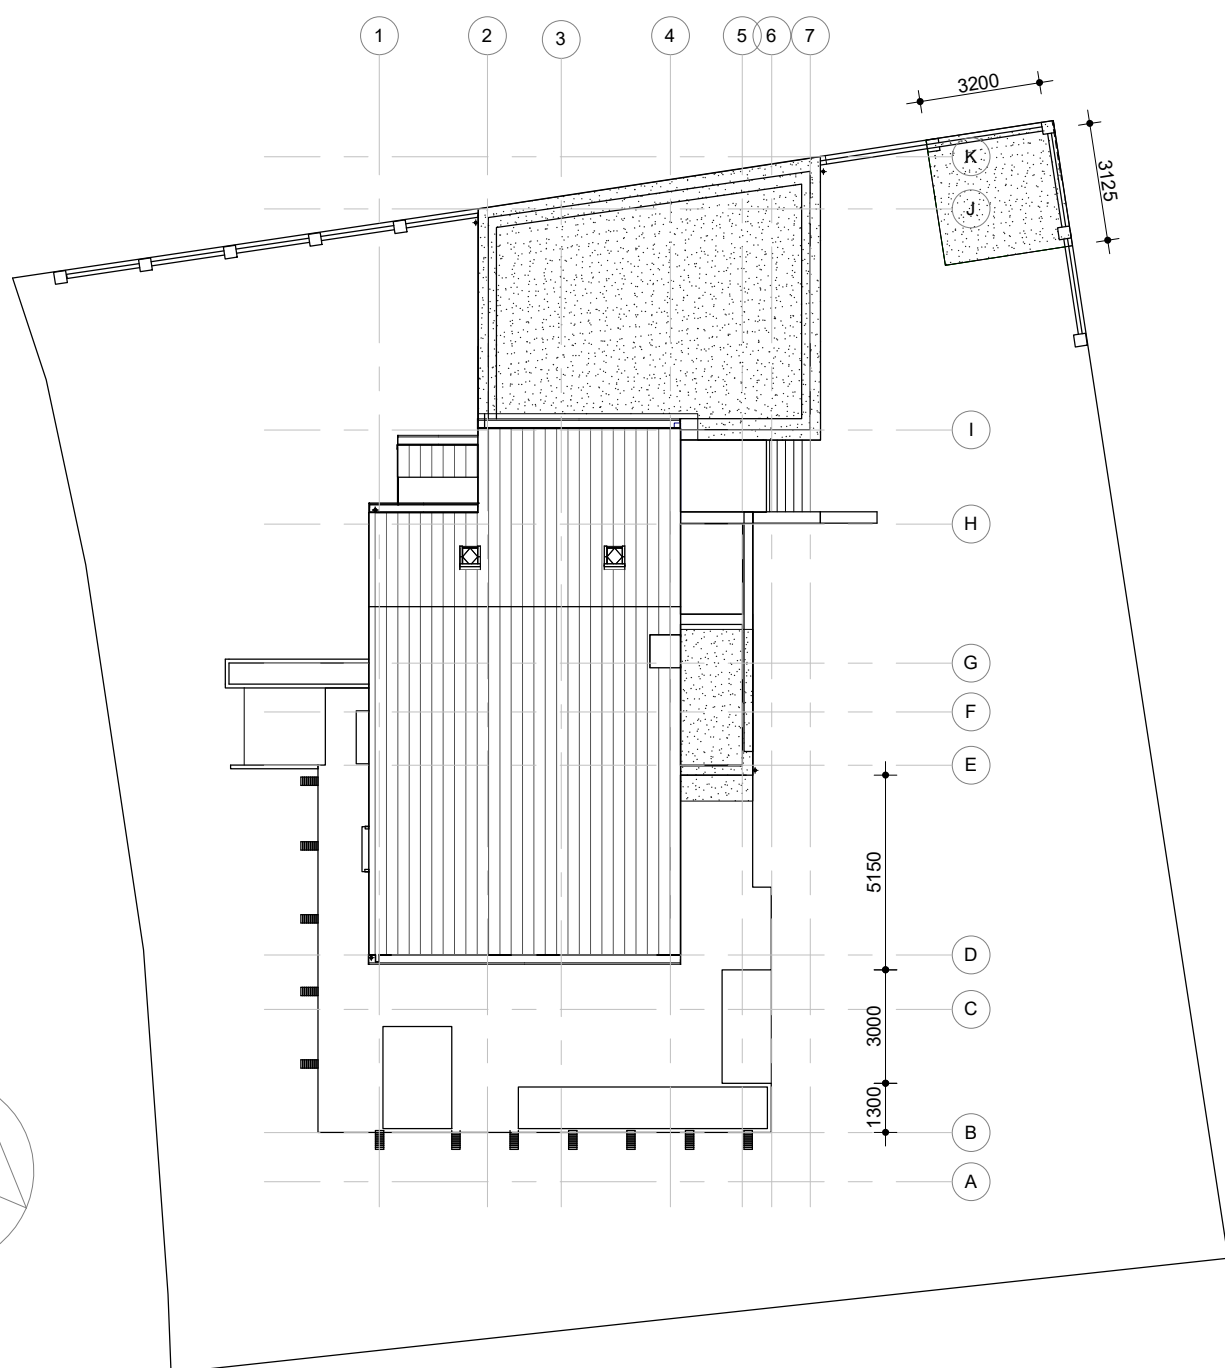

Situatie

1 : 200



plan:
schaal
formaat
getekend
datum

JST- Verbouwing woonhuis - bestaand
zoals aangeduid
A3 / A4
WD
26/01/2022

SO-01