


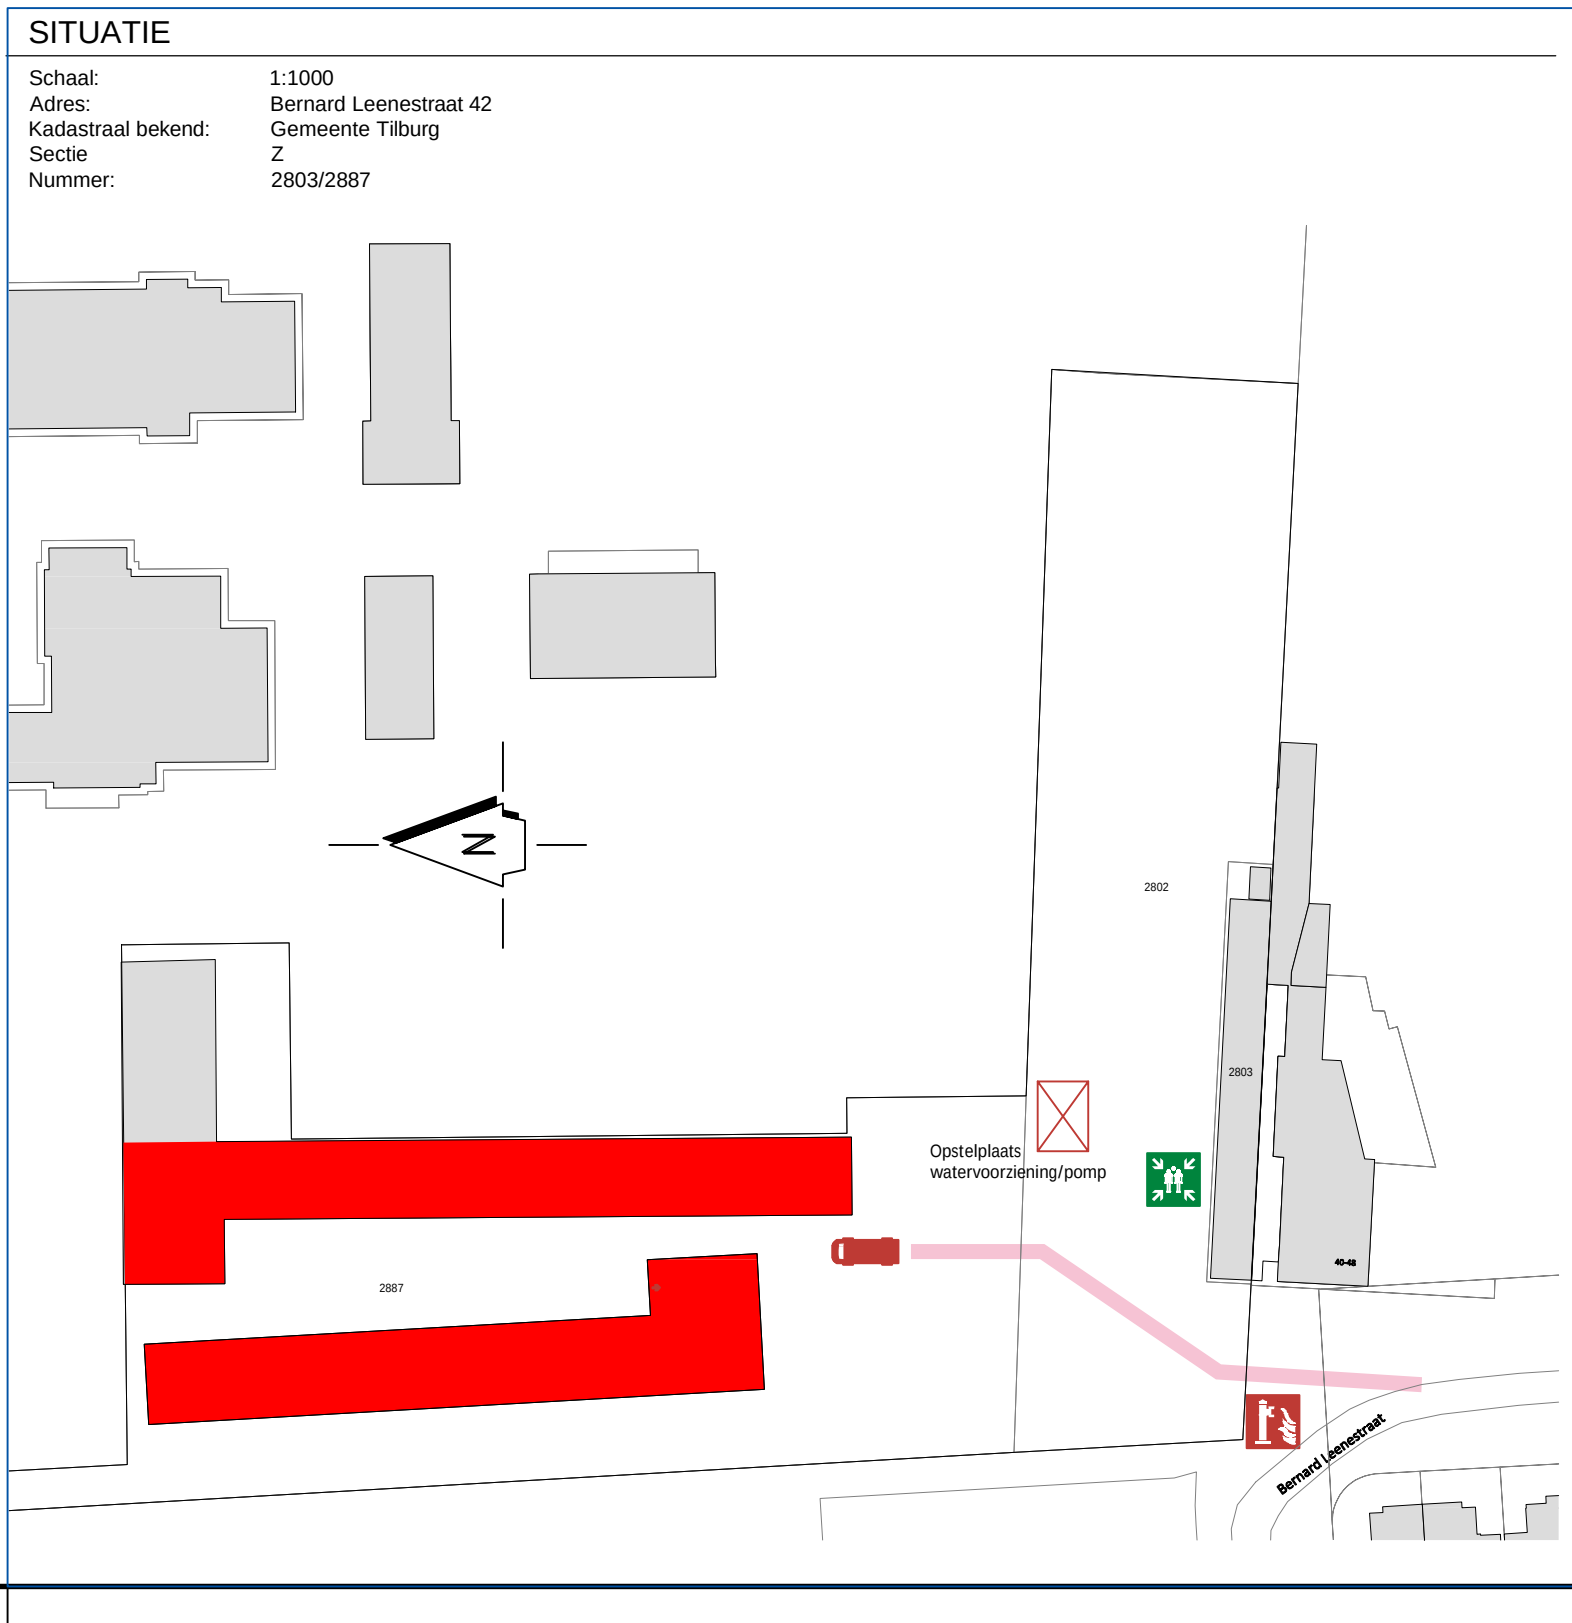

Discipline	Faciliteit	Code	Datum	Omschrijving	Gewijzigd
Status	Voorlopig ontwerp	A	7-12-21	T.b.v. aanvraag omgevingsvergunning EK	
Formaat	A0				
Gekend	AfC		Schaal 1:100 Datum 29-11-21		
Project	(noodopvang)			Omschrijving	Melding brandveilig gebruik
Adres	Ringbaan Zuid 500				Voorlopige Pi Tilburg
	5026 PA, Tilburg				Nieuwe situatie
Gebouw	B001			Bouwjaar	Begane grond