


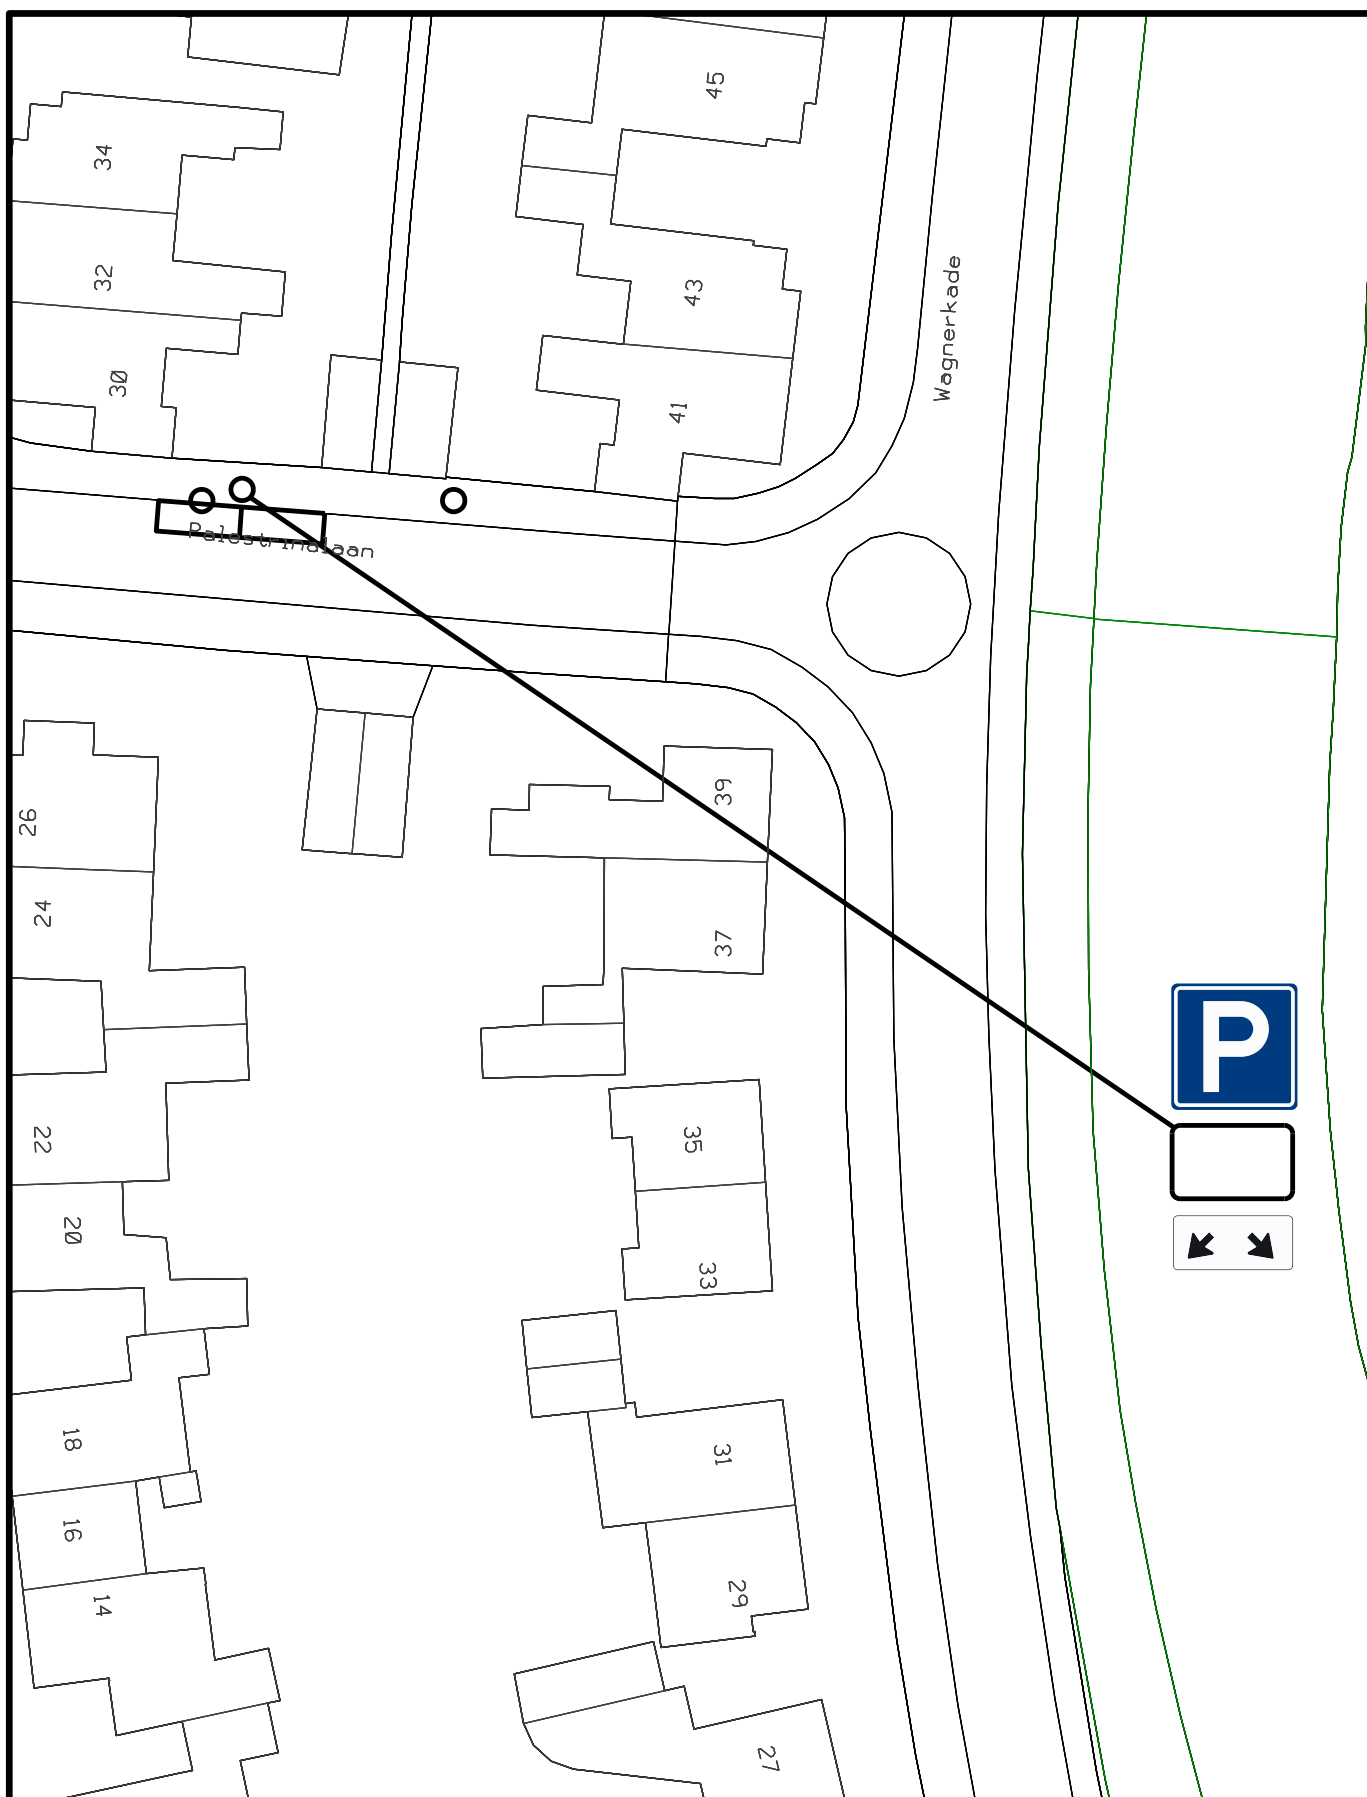

Voorbereiding Openbare Ruimte

Projectleiding: Verantwoordelijke

Definitief

Elektrische Laadvoorziening

Palestrinalaan

Datum: 03-06-2022



Schaal: 1:500

Tekenaar: A. Kattenberg

Form.: A4 (P)

Blad 1 van 1

Tek. nr. 2022060301

Raadhuisplein 1 | Postbus 352 2100 AJ Heemstede | T 14 - 023

www.heemstede.nl