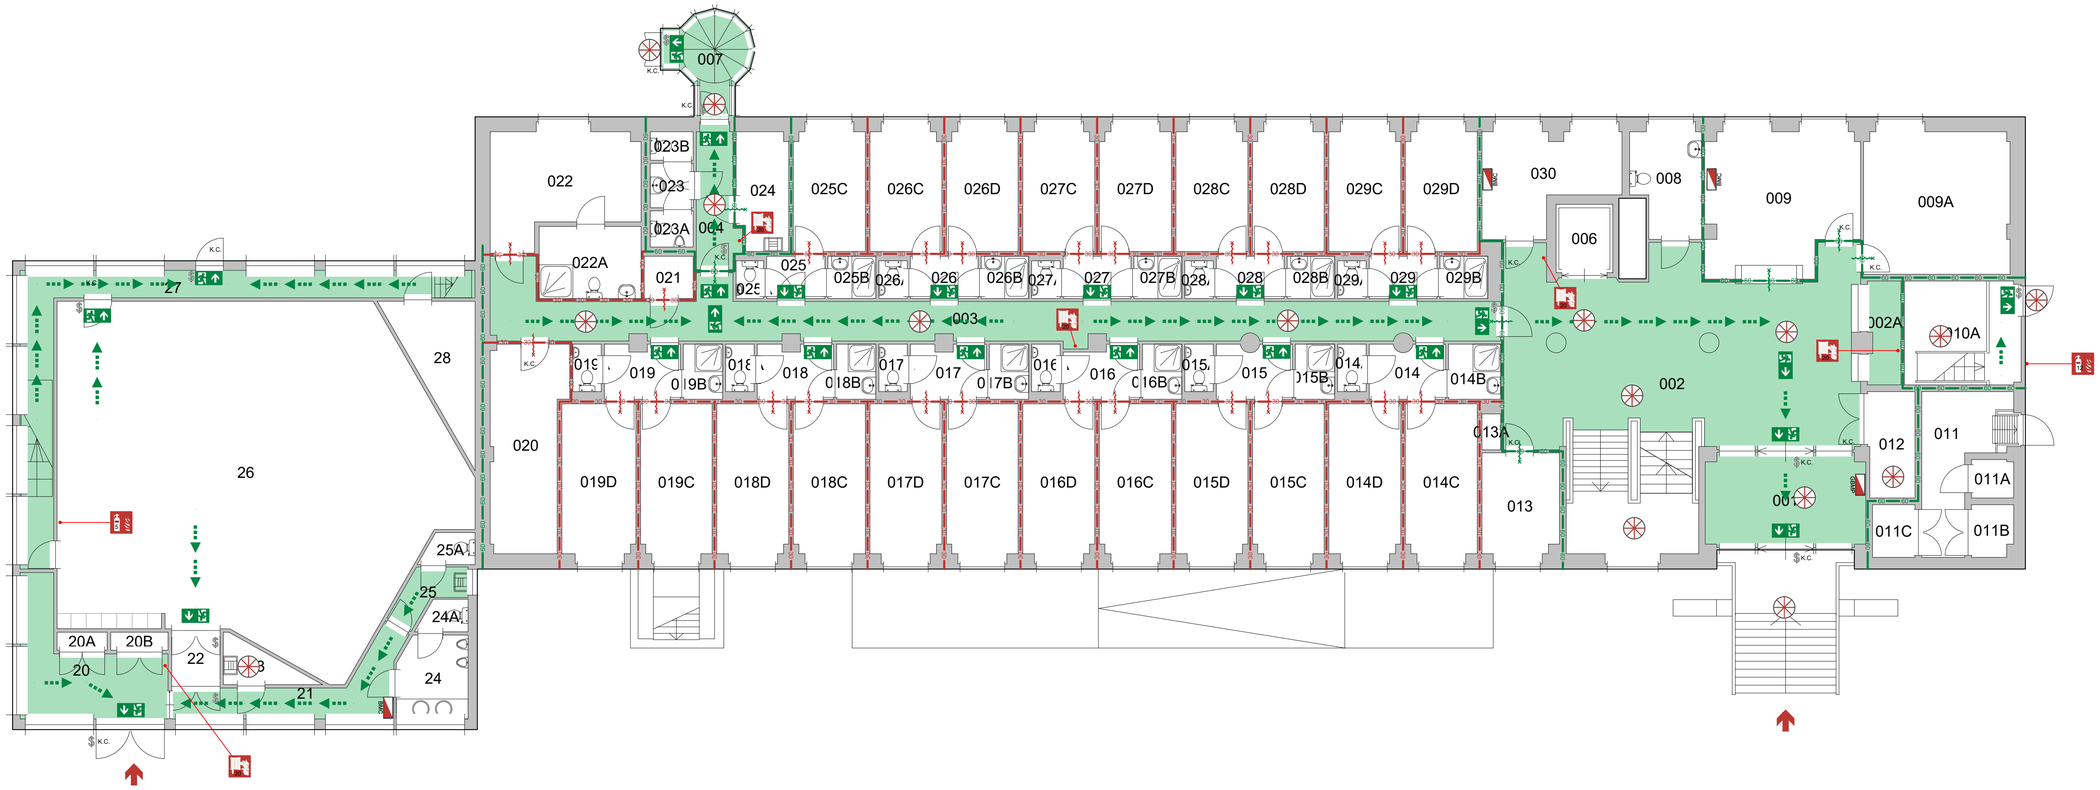

Ruimte	Functie	Opp.
001	Hal	15.98
002	Hal	84.17
002A	Hal	3.60
003	Gang	45.24
004	Gang	5.97
006	Liftschacht	4.13
007	Trappenhuis	6.70
008	Toiletruimte Invalide	7.86
009A	Berging Algemeen	22.60
009	Bureauruimte	23.21
010A	Technische Ruimte	12.87
011C	Technische Ruimte	2.39
011B	Hoogspanningsruimte	2.27
011A	Hoogspanningsruimte	1.71
011	Laagspanningsruimte	10.99
012	Technische Ruimte	5.28
013	Verblijfsruimte	8.74
013A	Leidingschacht	.71
014	Hal	4.35
014B	Doucheruimte	3.06
014A	WC	1.44
014C	Legering 1P	11.96
014D	Legering 1P	11.97
015A	WC	1.44
015B	Doucheruimte	2.30
015	Hal	4.33
015D	Legering 1P	11.96
015C	Legering 1P	11.92
016C	Legering 1P	11.96
016B	Doucheruimte	2.30
016A	WC	1.44
016D	Legering 1P	11.97

Ruimte	Functie	Opp.
016	Hal	4.12
017A	WC	1.44
017D	Legering 1P	11.96
017	Hal	4.31
017C	Legering 1P	11.92
017B	Doucheruimte	2.30
018B	Doucheruimte	2.30
018A	WC	1.44
018D	Legering 1P	11.97
018	Hal	4.33
018C	Legering 1P	11.96
019D	Legering 1P	12.31
019C	Legering 1P	11.92
019	Hal	4.31
019A	WC	1.44
019B	Doucheruimte	2.30
20A	Meterkast	.97
20B	Meterkast	1.11
020	Gespreksruimte	15.57
20	Garderoberuimte	13.19
21	Gang	9.60
021	WC	2.21
022	Legering 1P	16.45
022A	Toiletruimte	7.83
22	Hal	2.70
23	Kast Schoonmaakdienst	2.92
023	Toiletruimte	2.03
023B	WC Dames	1.30
023A	WC Heren	1.65
24	Toiletruimte Heren	6.18
024	Telematicaruimte	6.40
24A	WC Heren	1.54

Ruimte	Functie	Opp.
025A	WC	1.11
025C	Legering 1P	9.66
25	Toiletruimte Dames	2.90
025B	Doucheruimte	2.15
25A	WC Dames	1.66
025	Hal	2.62
026	Hal	3.05
026B	Doucheruimte	2.14
026A	WC	1.14
026D	Legering 1P	9.62
026C	Legering 1P	9.66
26	Instructieruimte Diversen	133.75
27	Gang	23.05
027B	Doucheruimte	2.15
027D	Legering 1P	9.66
027	Hal	3.05
027C	Legering 1P	9.66
027A	WC	1.14
028C	Legering 1P	9.66
028	Hal	3.05
28	Berging Wapens	8.84
028D	Legering 1P	9.62
028A	WC	1.14
028B	Doucheruimte	2.14
029A	WC	1.14
029B	Doucheruimte	2.15
029D	Legering 1P	9.66
029	Hal	3.05
029C	Legering 1P	9.66
030	Technische Ruimte	13.39

Gemeente Breda
Bijlage bij besluit
Z2022-002946-V01

Ven L

Legenda

- Brandslanghaspel
- Brandblusser
- Vluchtrouteaanduiding rechtdoor of naar boven
- Vluchtrouteaanduiding rechtsaf
- Brandmeldcentrale
- Grafisch Brandmeldpaneel
- Eenzijdig brandwerend / zelfsluitend
- Eenzijdig brandwerend / zelfsluitend
- Sleutelvrije ontsluiting
- K.C. Knopcilinder
- Noodverlichting Decentraal
- Brandweeringang
- Verkeersruimte
- Vluchtroute
- Brand compartimentscheiding 60 min. WBDBO
- Beschermd Sub-BC scheiding 30 min. WBDBO
- BC1 - 13m² (Overige gebruiksfunctie)
- BC2 - 19m² (Overige gebruiksfunctie)
- BC3 - 46m² (Logiesfunctie)
- BC4 - 446m² (Logiesfunctie)
- BC10 - 216m² (Overige gebruiksfunctie)
- BC11 - 6m² (Overige gebruiksfunctie)
- Extra beschermde vluchtroute

Gebouw is voorzien van een BMI:
- bewakingsvorm: Volledig
- doorgemeld naar: DBBO, CMK Stroe en NAC

gecombineerd met een OAI:
- type: B

Bouwlaag gegevens:

H. vloer boven meetniveau:	0	mm
Gebruiksoppervlakte:	839.6	m2
Maximaal aantal personen:	35	

Beschermd Sub-Brandcompartiment:

WBDBO Vloer	=	30	minuten
WBDBO Plafond	=	30	minuten
WBDBO Wanden	=	30	minuten

De aantallen personen (achter de ruimte-benaming) zijn gebaseerd op een interne Defensienorm. De maximale aantallen personen zijn opgenomen in de aanvraag en in het blok "Bouwlaag gegevens".

Brandveilig Gebruik

0 - Begane grond
F - Prins Maurits Paviljoen
44D02 - KONINKLIJKE MILITAIRE ACADEMIE

Schaal: 1: 100 (A1)
Datum: 12 mei 2022

Rijksvastgoedbedrijf
Ministerie van Binnenlandse Zaken en Koninkrijksrelaties

Rijksvastgoedbedrijf
Hoewel aan de totstandkoming van deze vastgoedgegevens de uiterste zorg is besteed, aanvaardt het Rijksvastgoedbedrijf geen enkele aansprakelijkheid voor eventuele fouten, ondoelbijtheden of onvolkomenheden, noch voor de gevolgen hiervan. Aan deze gegevens kunnen geen rechten worden ontleend.
© Ministerie van Binnenlandse Zaken en Koninkrijksrelaties