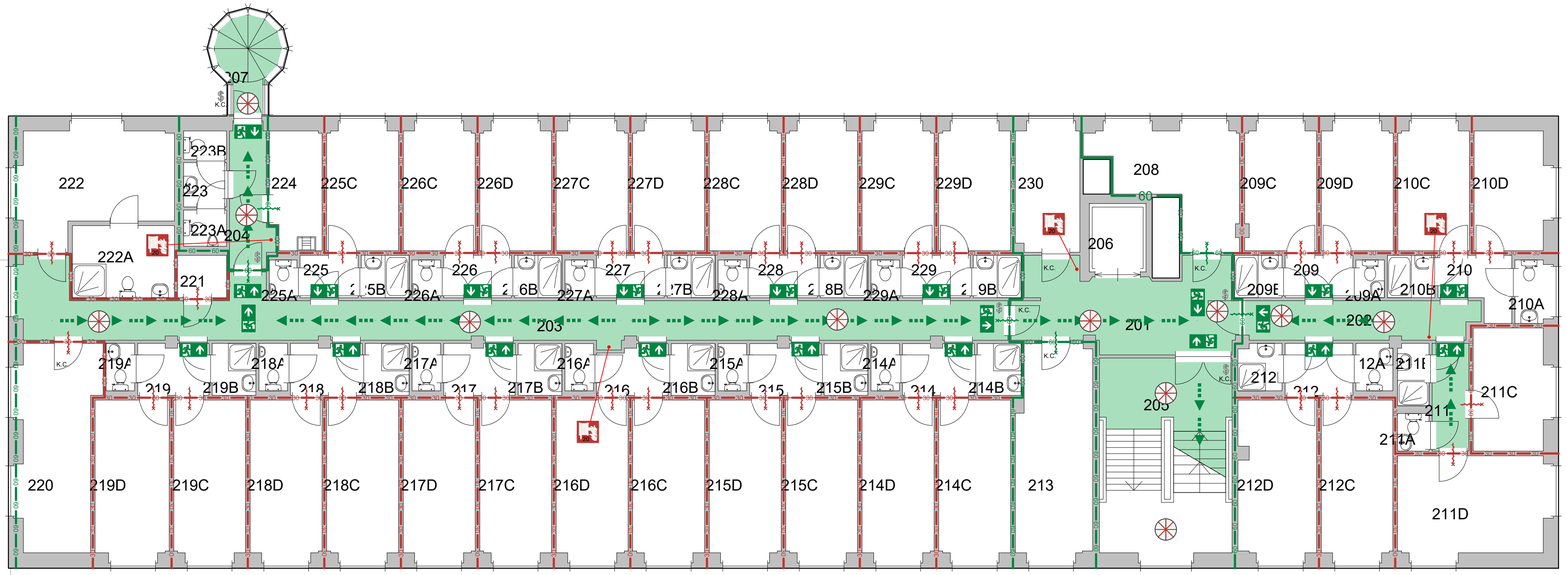

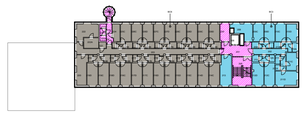

Ruimte	Functie	Opp.	Ruimte	Functie	Opp.	Ruimte	Functie	Opp.
201	Gang	19.09	214A	WC	1.43	222	Legering 2P	17.12
202	Gang	9.61	214C	Legering 1P	12.24	223B	WC Dames	1.30
203	Gang	45.32	214D	Legering 1P	12.25	223A	WC Heren	1.65
204	Gang	5.97	215C	Legering 1P	12.20	223	Toiletruimte	2.03
205	Trappenhuis	28.13	215D	Legering 1P	12.25	224	Telematicaruimte	6.45
206	Liftschacht	4.13	215	Hal	3.88	225	Hal	2.62
207	Trappenhuis	6.07	215A	WC	1.43	225B	Doucheruimte	2.15
208	Gespreksruimte	13.81	215B	Doucheruimte	2.42	225C	Legering 1P	9.70
209	Hal	3.05	216C	Legering 1P	12.24	225A	WC	1.11
209B	Doucheruimte	2.14	216	Hal	3.61	226	Hal	3.05
209C	Legering 1P	9.64	216B	Doucheruimte	2.42	226D	Legering 1P	9.67
209D	Legering 1P	9.71	216D	Legering 1P	12.25	226C	Legering 1P	9.71
209A	WC	1.14	216A	WC	1.43	226A	WC	1.14
210A	WC	2.51	217A	WC	1.44	226B	Doucheruimte	2.14
210D	Legering 1P	9.42	217C	Legering 1P	12.20	227D	Legering 1P	9.70
210C	Legering 1P	9.67	217B	Doucheruimte	2.42	227C	Legering 1P	9.71
210B	Doucheruimte	2.14	217	Hal	3.90	227B	Doucheruimte	2.15
210	Hal	4.08	217D	Legering 1P	12.25	227A	WC	1.14
211	Hal	4.22	218B	Doucheruimte	2.43	227	Hal	3.05
211D	Legering 1P	16.19	218	Hal	3.91	228	Hal	3.05
211C	Legering 1P	9.79	218C	Legering 1P	12.24	228A	WC	1.14
211B	Doucheruimte	2.08	218D	Legering 1P	12.25	228C	Legering 1P	9.71
211A	WC	1.27	218A	WC	1.44	228B	Doucheruimte	2.14
212C	Legering 1P	12.20	219C	Legering 1P	12.20	228D	Legering 1P	9.67
212	Hal	3.76	219B	Doucheruimte	2.43	229D	Legering 1P	9.70
212B	Doucheruimte	2.17	219A	WC	1.44	229B	Doucheruimte	2.15
212A	WC	1.86	219	Hal	3.90	229C	Legering 1P	9.71
212D	Legering 1P	13.16	219D	Legering 1P	12.60	229A	WC	1.14
213	Verblijfsruimte	17.08	220	Wasruimte	16.85	229	Hal	3.05
214	Hal	3.89	221	Technische Ruimte	2.21	230	Technische Ruimte	8.80
214B	Doucheruimte	2.42	222A	Toiletruimte	7.83			

Gemeente Breda

Bijlage bij besluit
Z2022-002946-V01

Ven L

Legenda

- Brandslanghaspel
- Vluchtrouteaanduiding rechtdoor of naar boven
- Vluchtrouteaanduiding naar beneden
- Vluchtrouteaanduiding rechtsaf
- Eenzijdig brandwerend / zelfsluitend
- Eenzijdig brandwerend / zelfsluitend
- Sleutelvrije ontsluiting
- K.C. Knopcilinder
- Noodverlichting
- Verkeersruimte
- Vluchtroute
- 60 Brand compartimentscheiding 60 min. WBDBO
- 30 Beschermd Sub-BC scheiding 30 min. WBDBO
- BC3 - 173m² (Logiesfunctie)
- BC6 - 445m² (Logiesfunctie)
- Extra beschermde vluchtroute

Bouwlaag gegevens:			Beschermd Sub-Brandcompartiment:		
H. vloer boven meetniveau:	7687	mm	WBDBO Vloer	= 30	minuten
Gebruiksoppervlakte:	625.5	m2	WBDBO Plafond	= 30	minuten
Maximaal aantal personen:	35		WBDBO Wanden	= 30	minuten

De aantallen personen (achter de ruimte-benaming) zijn gebaseerd op een interne Defensienorm. De maximale aantallen personen zijn opgenomen in de aanvraag en in het blok "Bouwlaag gegevens".

Brandveilig Gebruik

2 - 2e Verdieping
F - Prins Maurits Paviljoen
44D02 - KONINKLIJKE MILITAIRE ACADEMIE

Schaal: 1:100 (A1)
Datum: 10 juni 2021

Rijksvastgoedbedrijf
Ministerie van Binnenlandse Zaken en Koninkrijksrelaties

Rijksvastgoedbedrijf
Hoewel aan de totstandkoming van deze vastgoedgegevens de uiterste zorg is besteed, aanvaardt het Rijksvastgoedbedrijf geen enkele aansprakelijkheid voor eventuele fouten, ondubbelzinheden of onvolkomenheden, noch voor de gevolgen hiervan. Aan deze gegevens kunnen geen rechten worden ontleend.
© Ministerie van Binnenlandse Zaken en Koninkrijksrelaties