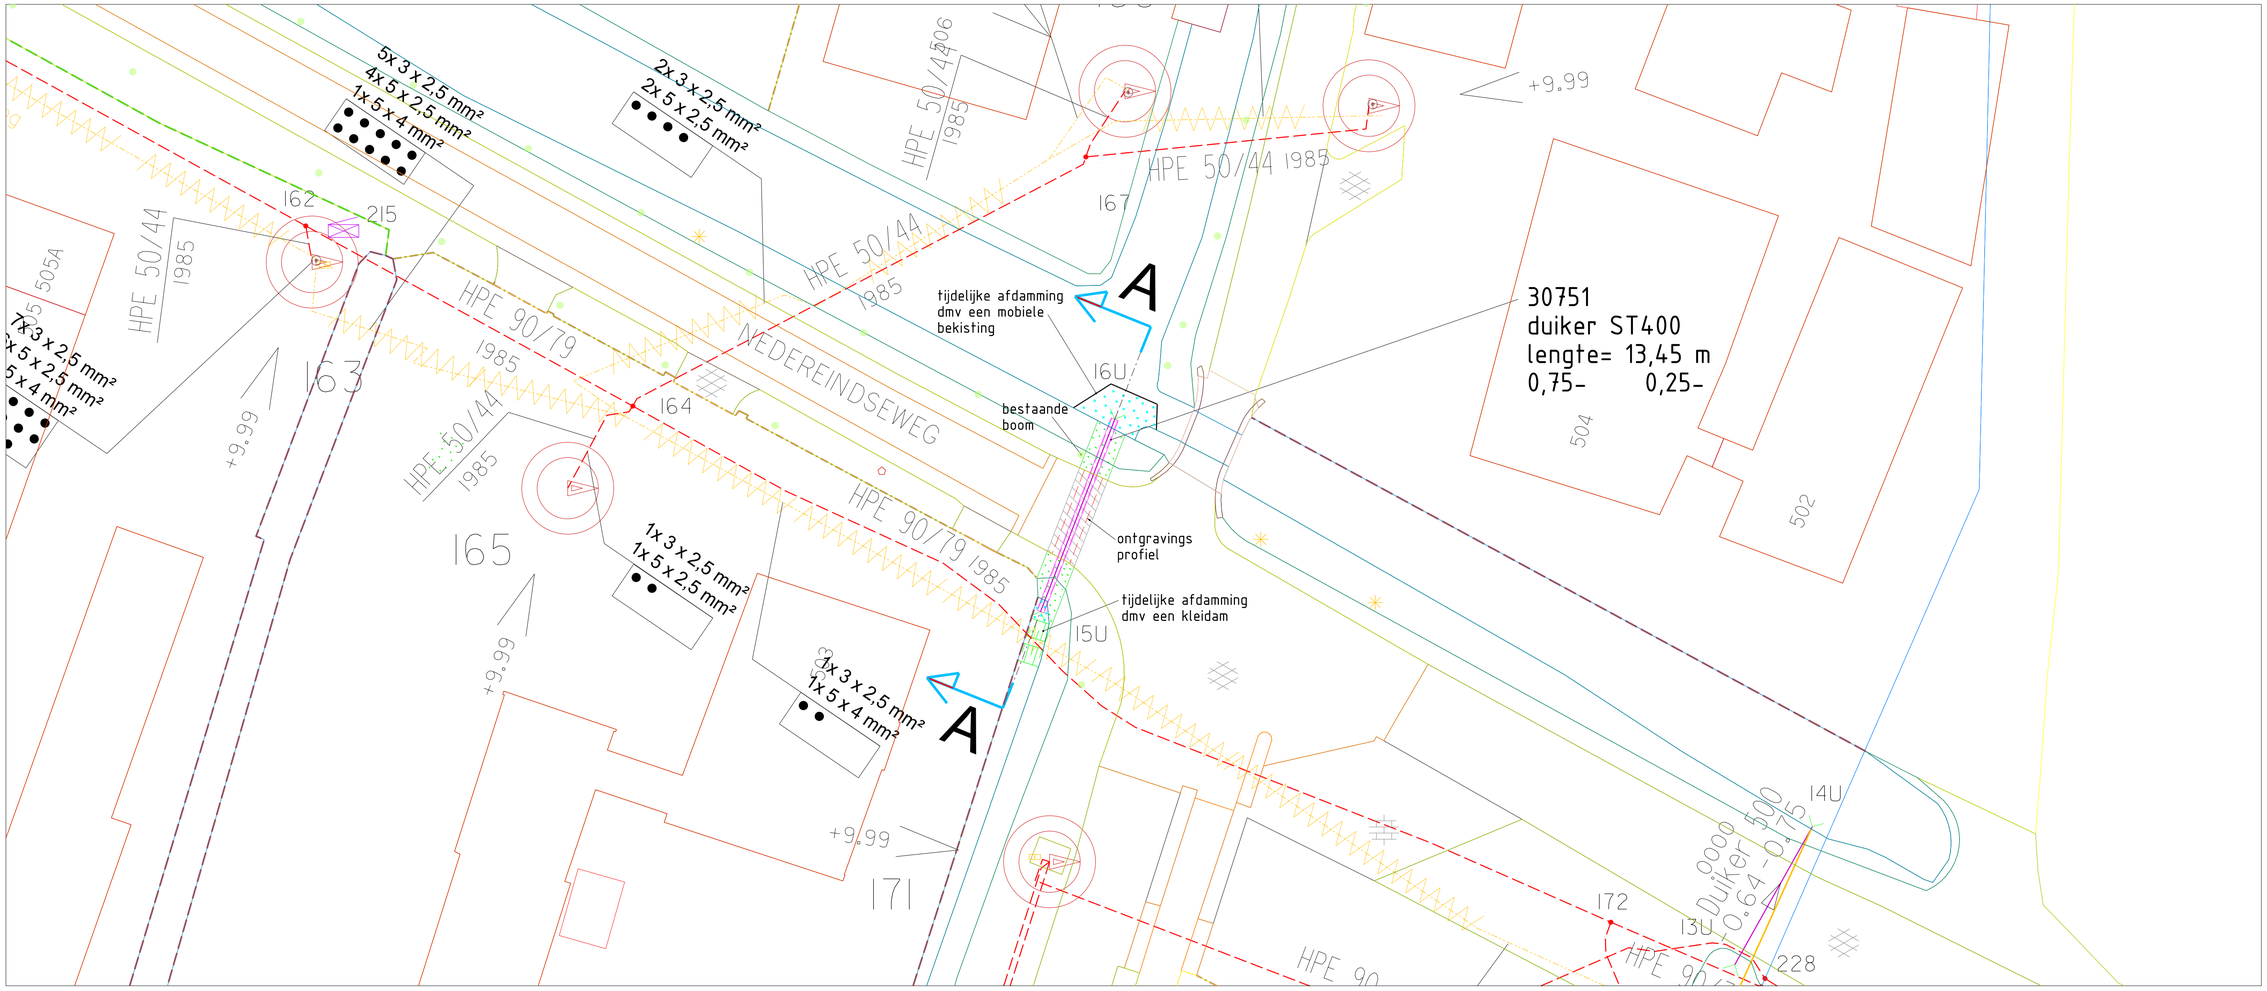

BESTAANDE SITUATIE

schaal 1:200

DUIKER 30751

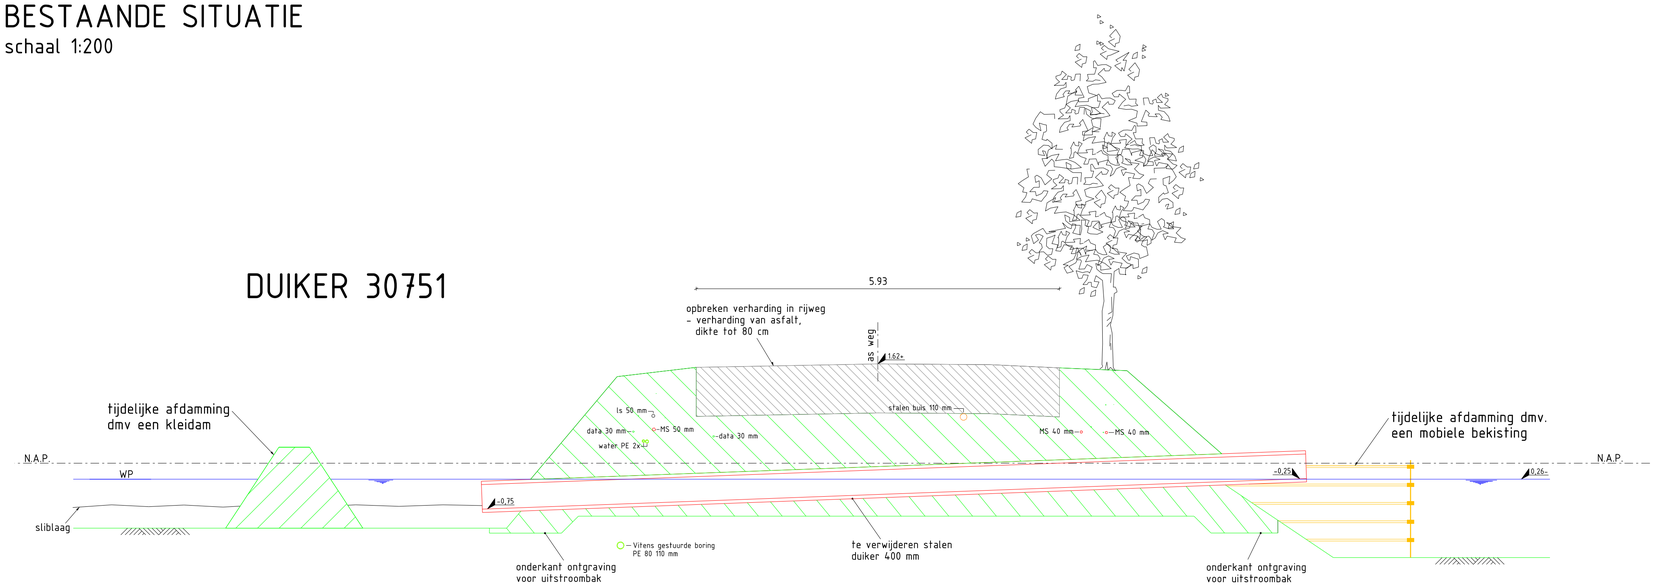

DOORSNEDE A-A

SCHAAL 1:50

LEGENDA

- verwijderen asfalt
- verwijderen begroeiing gras en riet
  maaien en frezen gras en riet
- opschonen watergang, uitmaaien talud
  en eenmalig uitputten van het riet
- 15U – – – – – 16U uitstroomopening duiker

Gemeente Utrecht

Stadsbedrijven

Stadsingenieurs
Bezoekadres Stadsplateau 1
Postadres Postbus 8375, 3503 RJ Utrecht
Telefoon 030 - 286 4323
Mail stadsingenieurs@utrecht.nl

Opdrachtgever:	Bor Gemeente Utrecht			
Project:	Vervangen duiker 30751 Nedereindseweg			
Onderdeel:	Opruimingstekening met situatie en doorsnede			
Status: Definitief	Fase: Uitvoeringsontwerp	Behoort bij:	Schaal: 1:200/ 1:50	
Opsteller: E. v. Nierop	Goedgekeurd en vrijgegeven: P. Muskens	Paraaf:	Datum: 17-3-2021	Formaat: A1
Projectnummer: 141.1191	Tekeningnummer: 1191.Rio.040-01	Bladnummer: 1	Aantal bladen: 1	Wijziging:
Auteursrechten voorbehouden		Documentnr:	Plotdatum: PLTD	
Bestandsnaam: FILES				